




1 Typowy rzut klatki schodowej - poziom U1
1:50

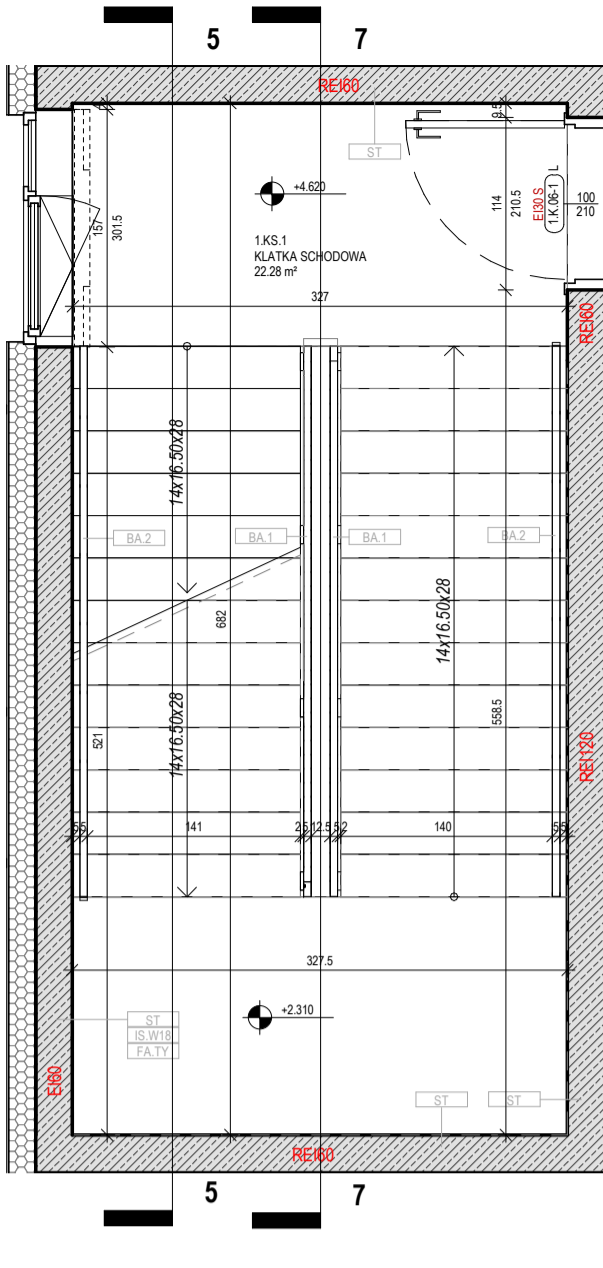


2 Typowy rzut klatki schodowej - poziom P00,P01,P02,P03
1:50

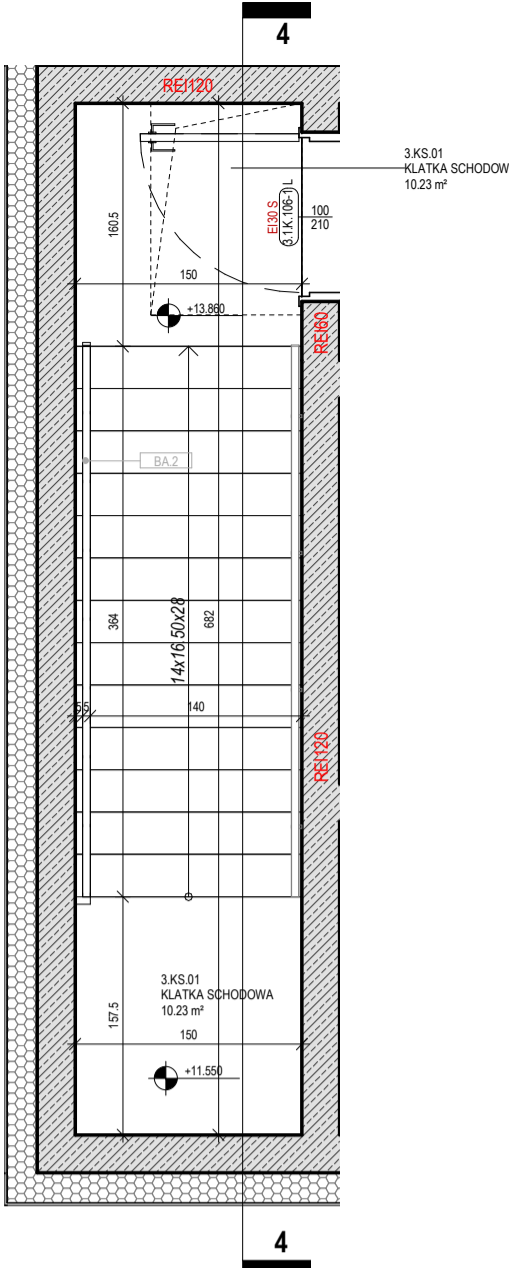


3 Klatka schodowa KS.01 - bieg Kond. Tech.
1:50

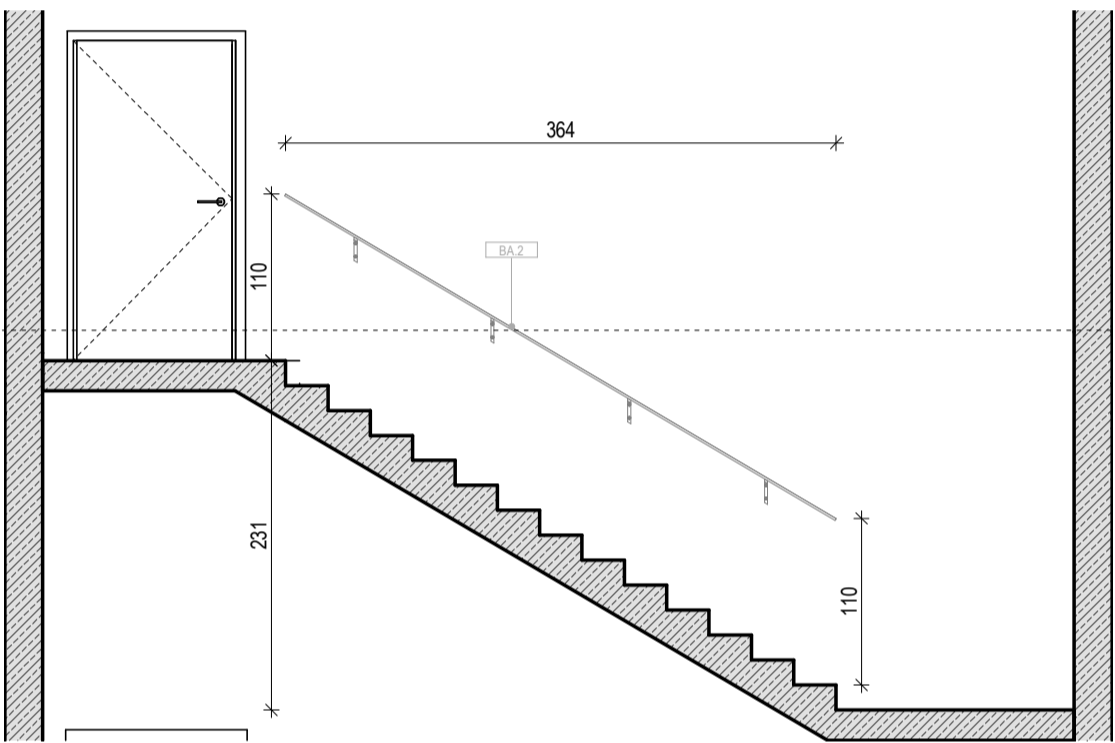


4 Balustrada przyścienna - poziom kondygnacji tech
1:50

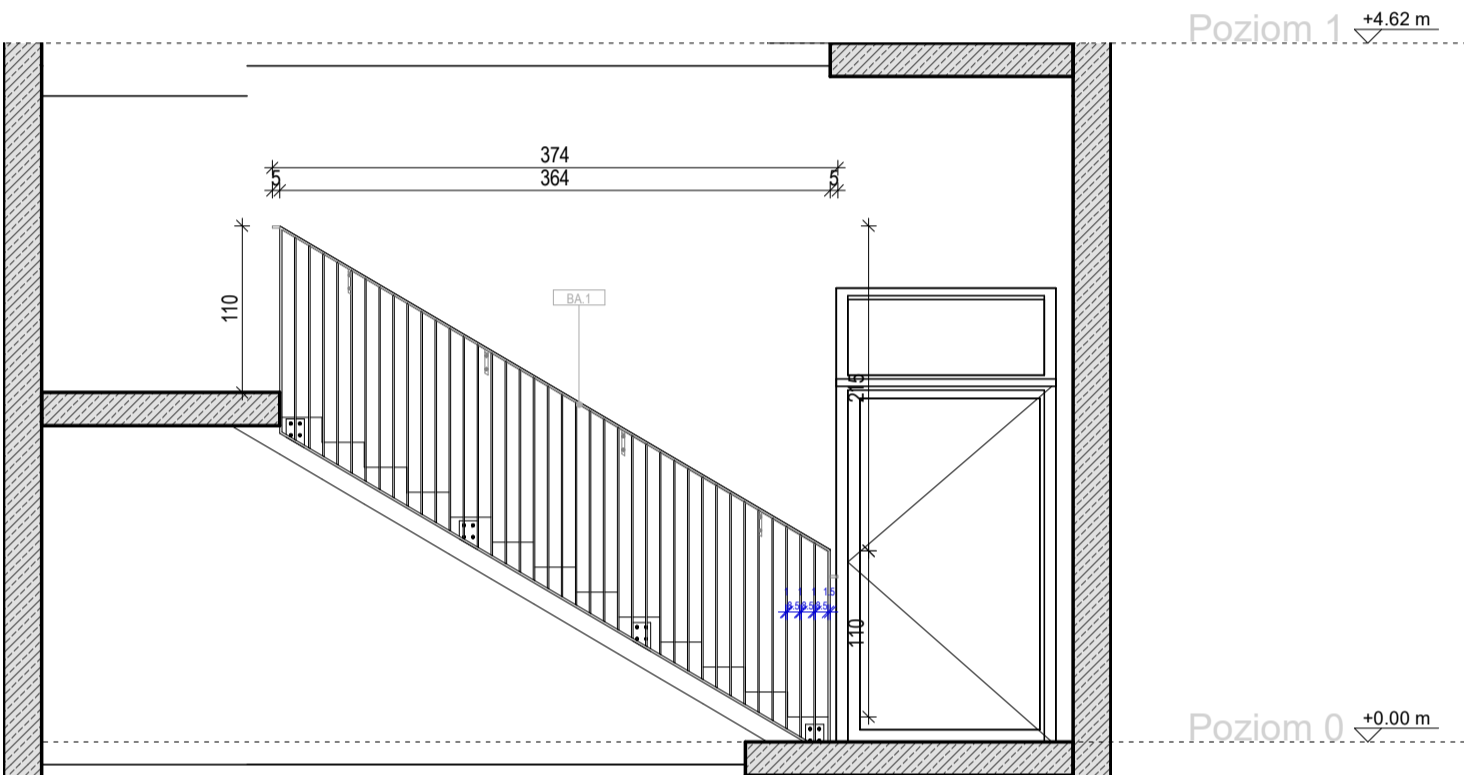


7 Balustrada między biegami - poziom P00,P01,P02,P03
1:50

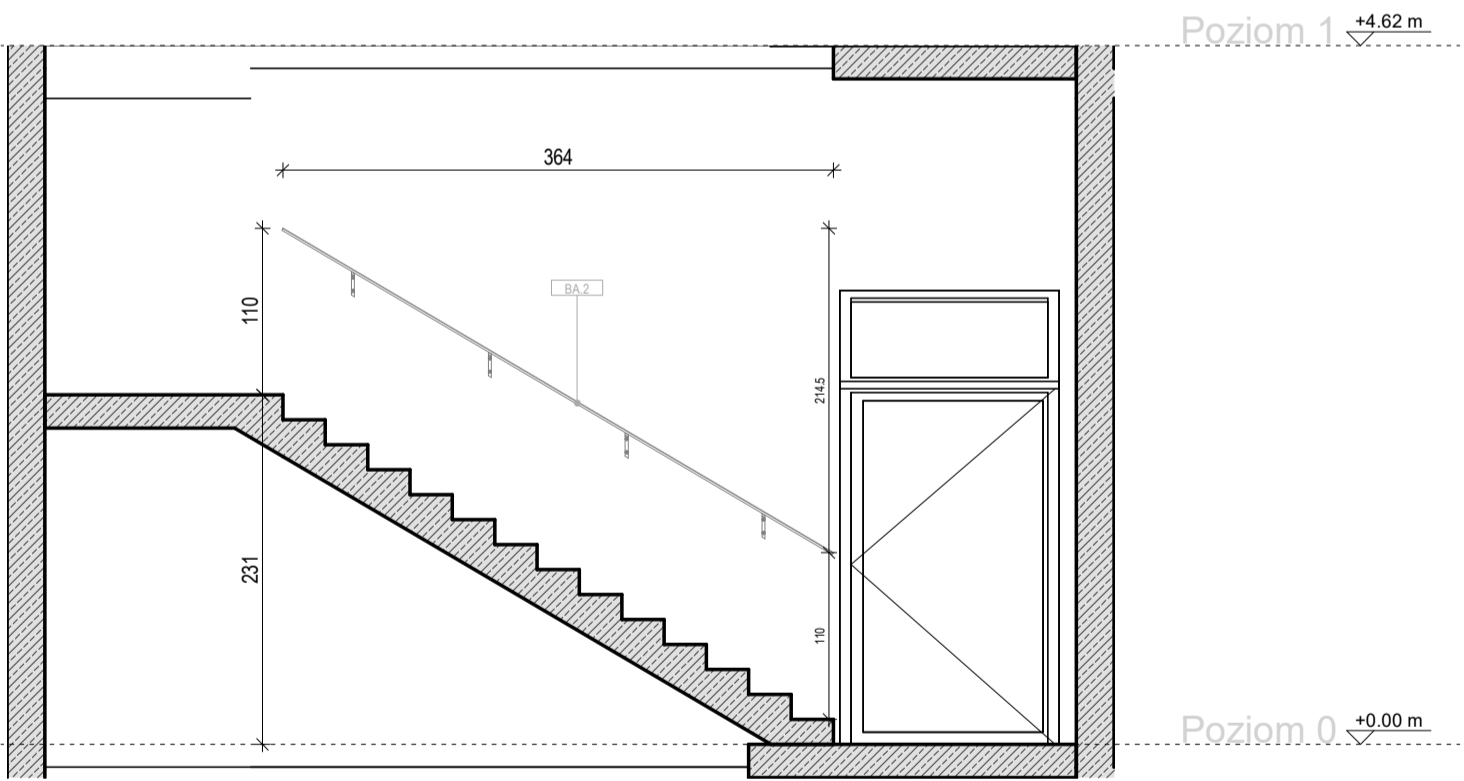


5 Balustrada przyścienna - poziom P00,P01,P02,P03
1:50

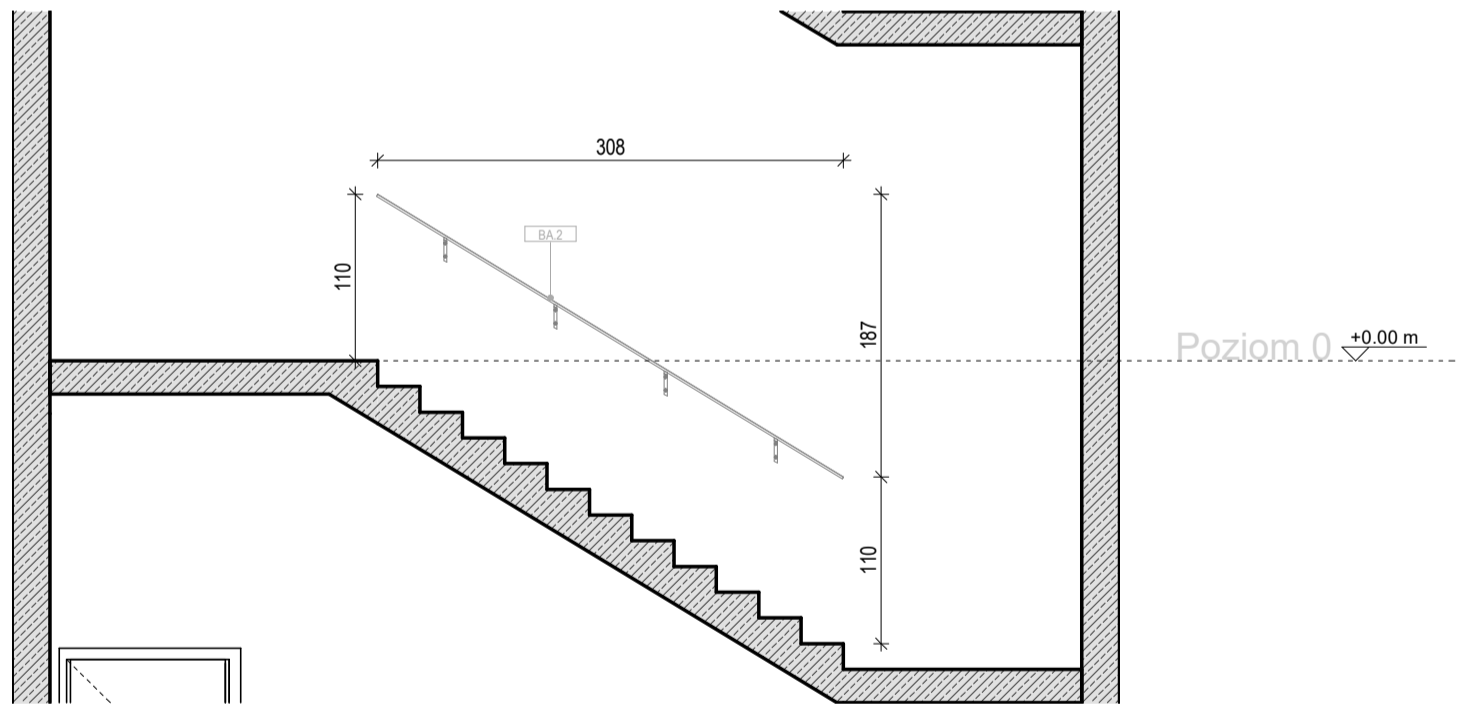

8 Balustrada pomiędzy biegami - poziom U1, P00
1:50

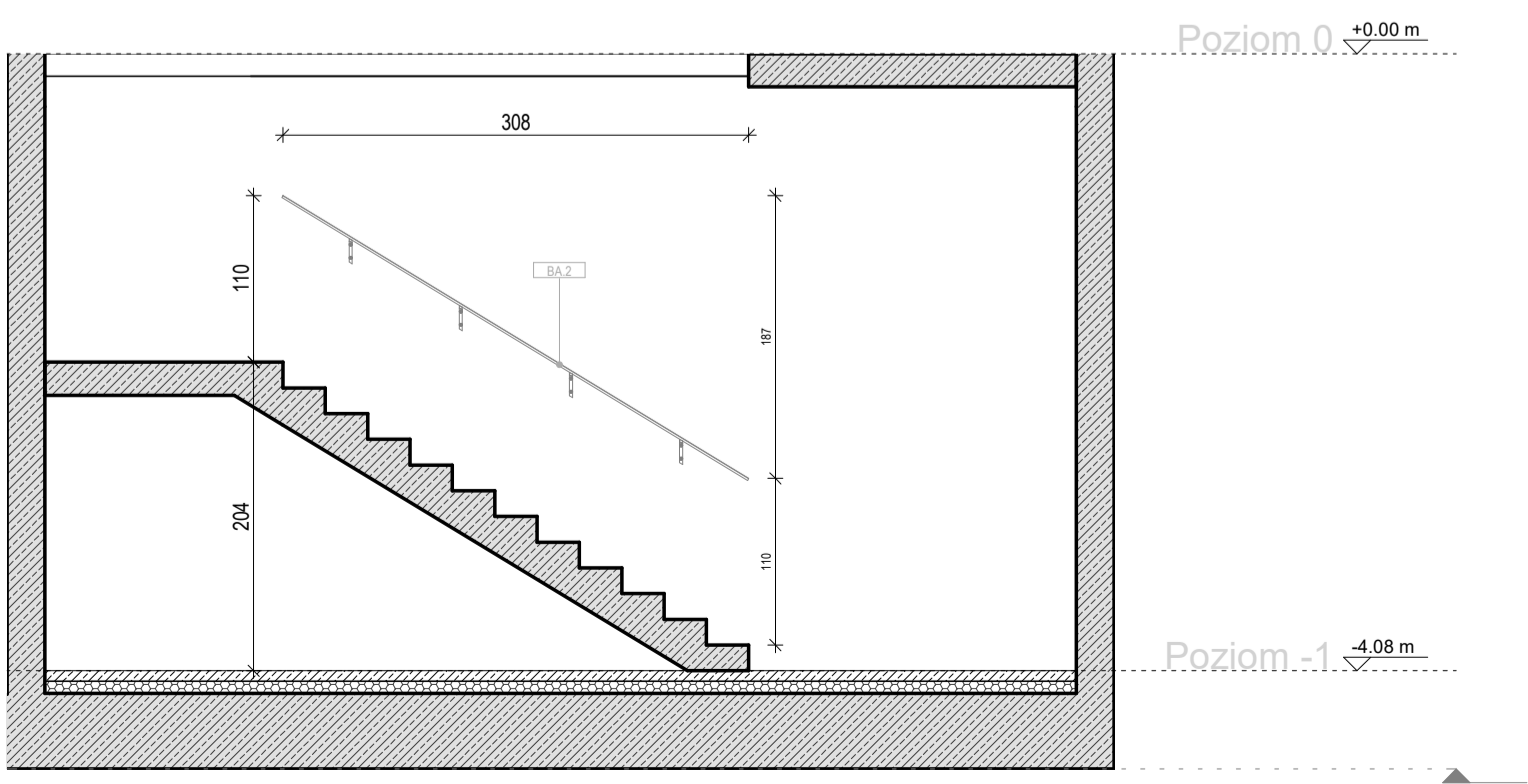

6 Balustrada przyścienna do biegów - poziom U1,P00
1:50

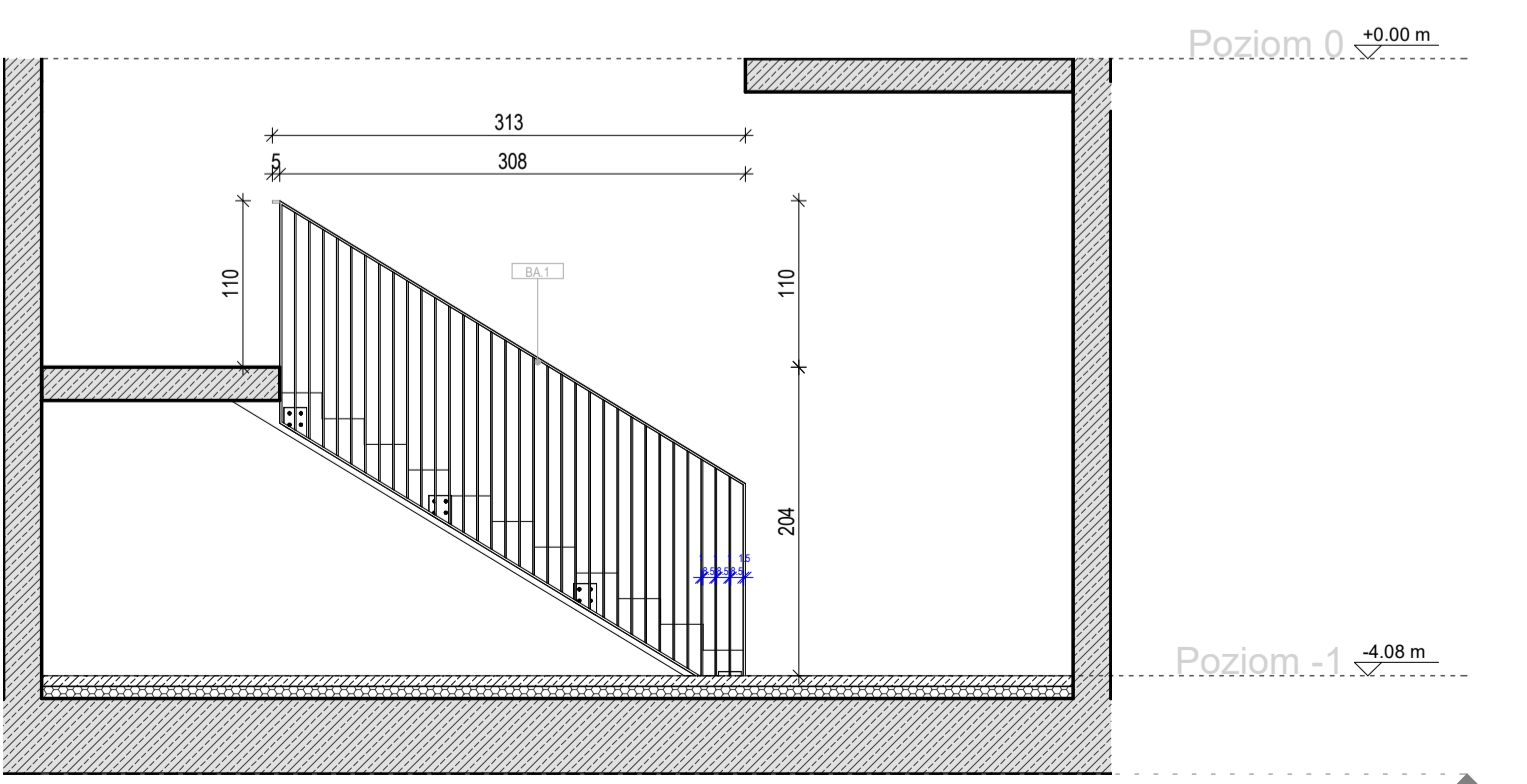

9 Balustrada pomiędzy biegami - poziom U1,P00
1:50

OZNACZENIE ELEMENTÓW Balustrady klatki schodowej							
KOD		OPIS					
BA.1		Barierka i podwyt ze stali czarnej malowana proszkowo na kolor srebrny (montaż do łec biegu)					
BA.2		Podwyt ze stali czarnej malowanej proszkowo na kolor srebrny (montaż do ściany)					

Mapa sytuacyjna/ Location map

Generalny Projektant/ Lead Designer jsk architektki pszczulny & rutz JSK Architekci Sp. z o.o. ul. Żwirki i Wigury 18 02-092 Warszawa tel. 0048 22 660 30 00 e-mail: jsk@jsk-waw.pl		Tytuł projektu/ Project name Budowa Obiektu Laboratoryjno – Dydaktycznego wraz z zapleczem technicznym, infrastrukturą towarzyszącą, przyłączami, ciągami komunikacyjnymi i zagospodarowaniem terenu na potrzeby Innowacyjnego Centrum Nauk Żywnościowych - ICNZ					
Inwestor/ Investor Szkoła Główna Gospodarstwa Wiejskiego w Warszawie ul. Nowoursynowska 166 02-787 Warszawa		Adres projektu/ Project address ul. Nowoursynowska 166 02-787 Warszawa					
Podwykonawca/ Subcontractor		Projektant/ Designed by Mariusz Rutz Upr. bud. nr: Z.P. II-7342 /28/TO/98				Podpis/ Signature 	
		Sprawdzający/ Verified by Zbigniew Pszczulny Upr. bud. nr: BP-RN-V/116TO/81				Podpis/ Signature 	
Faza projektu/ Project phase PROJEKT PRZETARGOWY		Branch/ Branch ARCHITEKTURA				Rysownik/ Drawn by Katarzyna Faszczewska	Data/ Date 19/06/2023
Zawartość rysunku/ Drawing content ZESTAWIENIE BALUSTRAD - KLATKI SCHODOWE						Sprawdził/ Checked by Marlena Ulikowska-Zagroba	Skala/ Scale 1: 50

0269-ICNZ-PP-ARC-ZES-ZZ-5501-00

Numer projektu Project number	Nazwa Budynku Building Name	Faza projektu Project phase	Branch	Rodzaj rysunku Drawing type	Poziom Level	Nr rysunku Drawing nr	Nr rewizji Revision nr
----------------------------------	--------------------------------	--------------------------------	--------	--------------------------------	-----------------	--------------------------	---------------------------