




1 Balustrady - Foyer 1 rzut
1 : 50

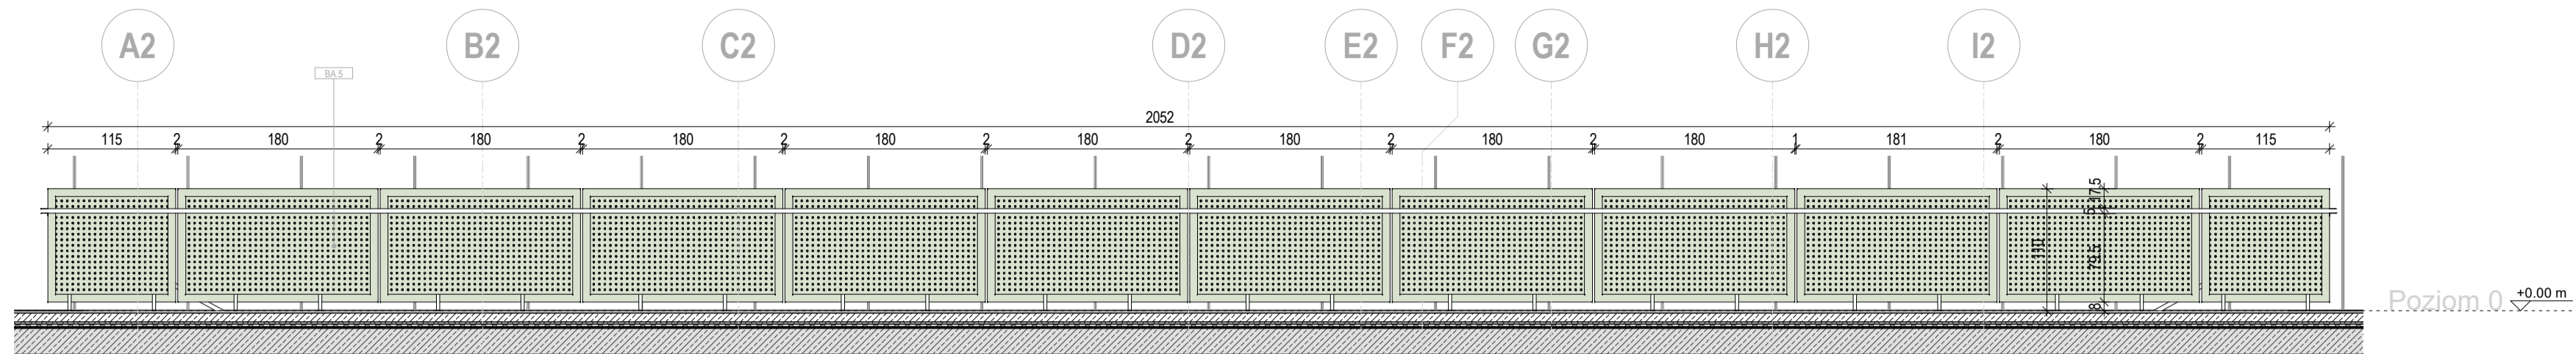

2 F.1.1
1 : 50

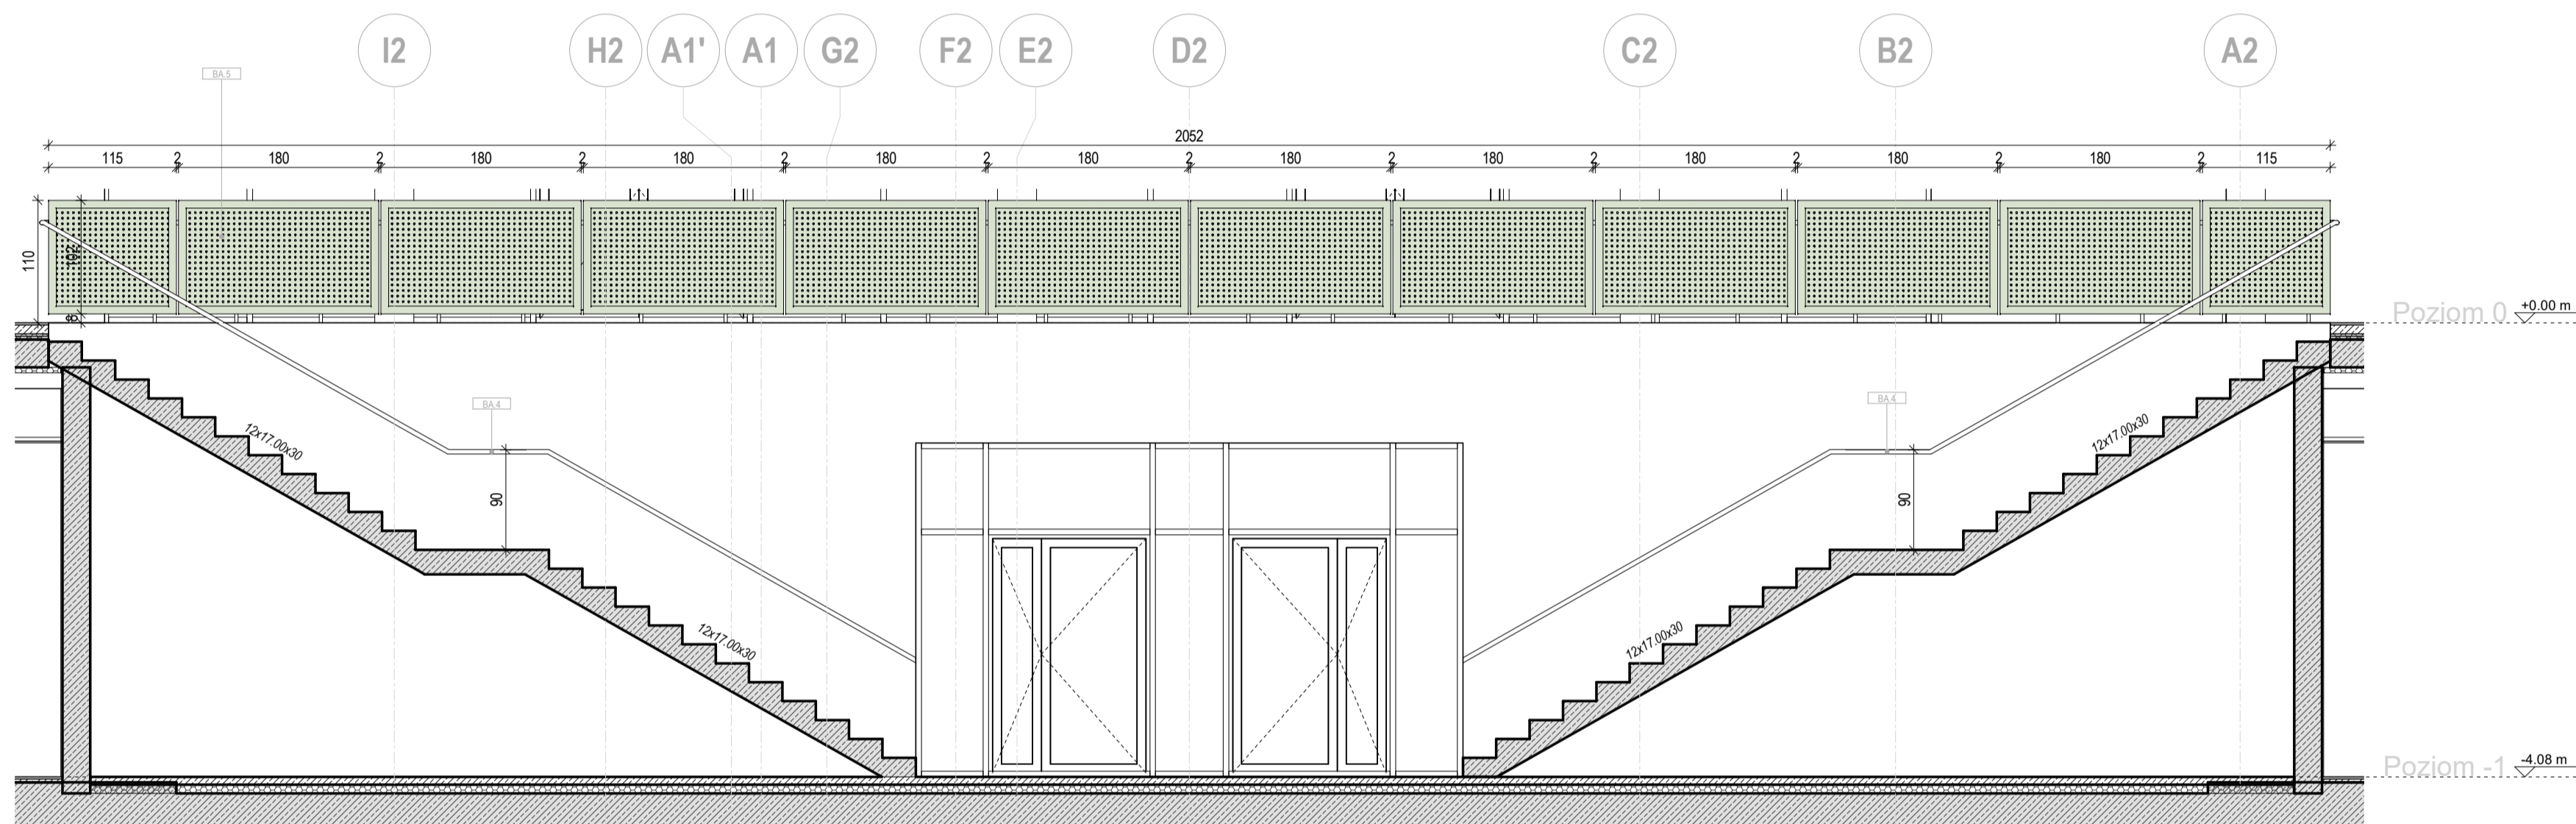

3 F.1.2
1 : 50

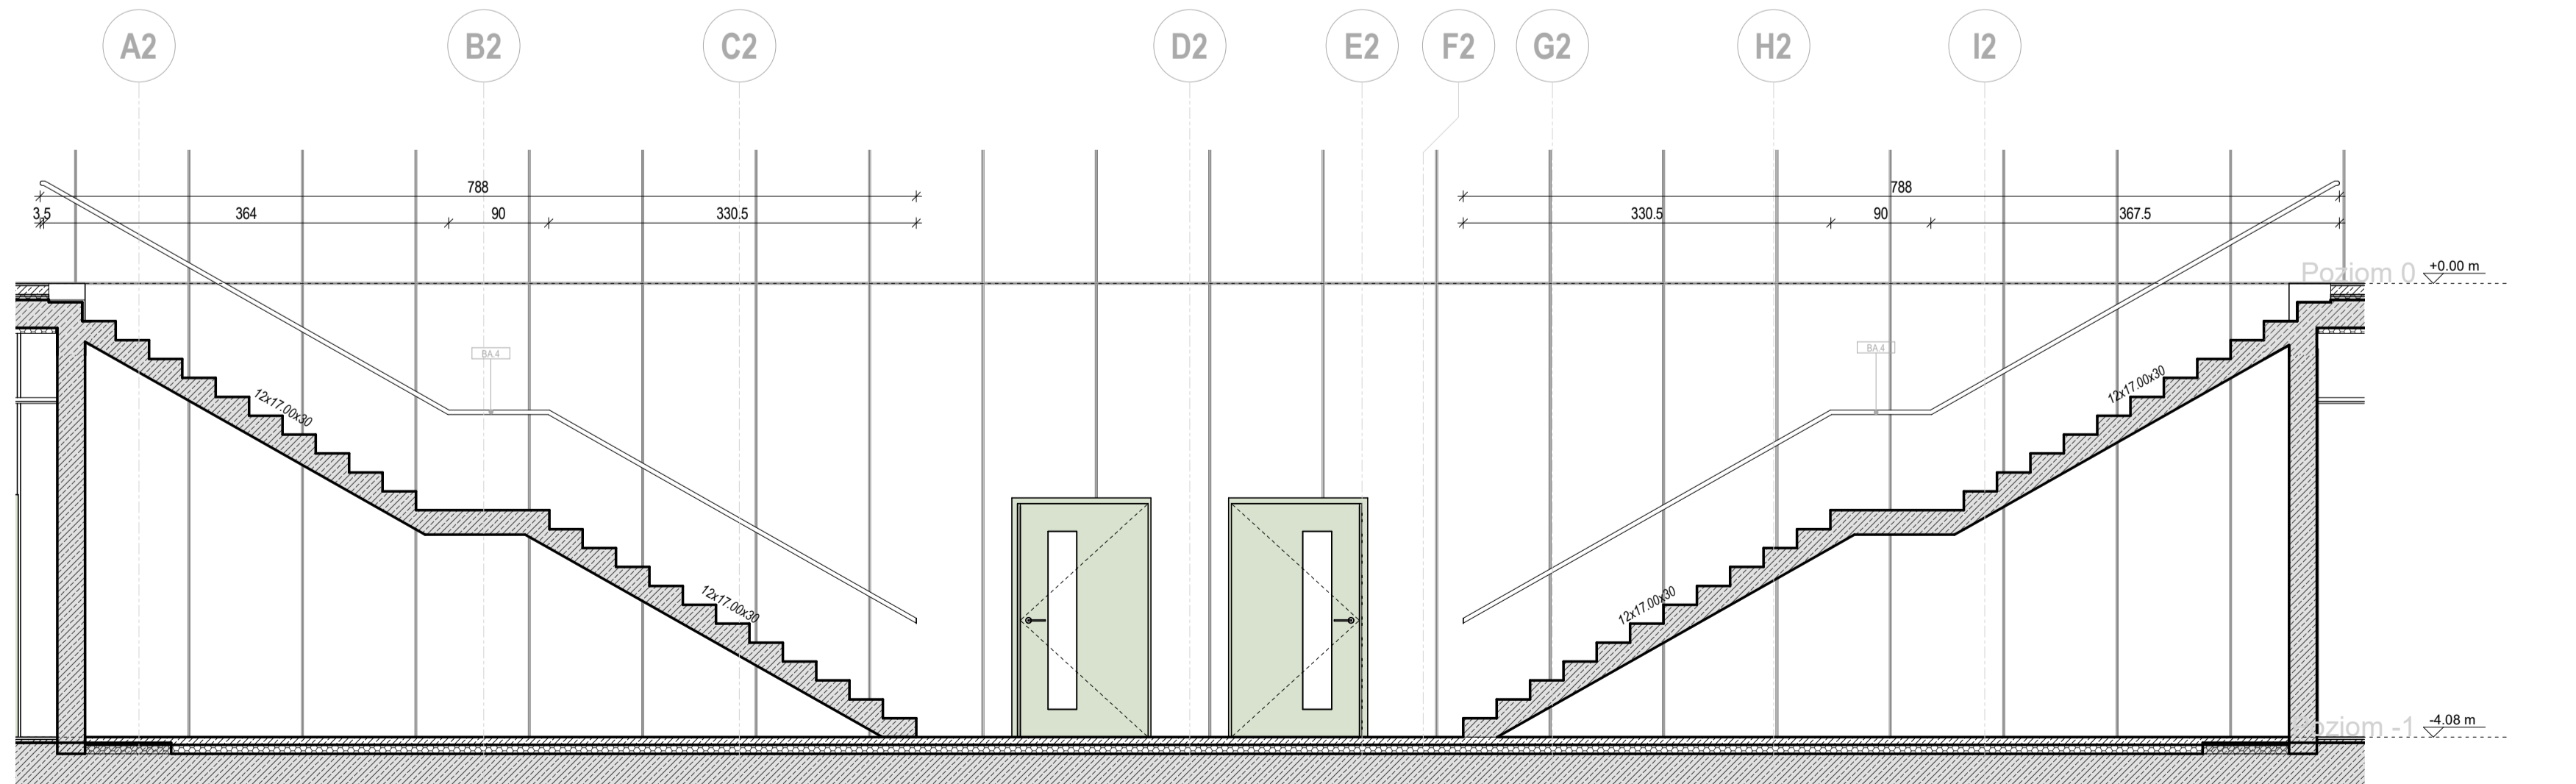

4 F.1.3
1 : 50

OZNACZENIE ELEMENTÓW Balustrady Foyer 1							
KOD		OPIS					
BA.4		Pochwył ze stali nierdzewnej szczerzkowaną 304 (montaż do ściany)					
BA.5		Balustrada z blachy perforowanej malowanej proszkowo na kolor antracyt. Pochwył ze stali nierdzewnej szczerzkowaną 304					