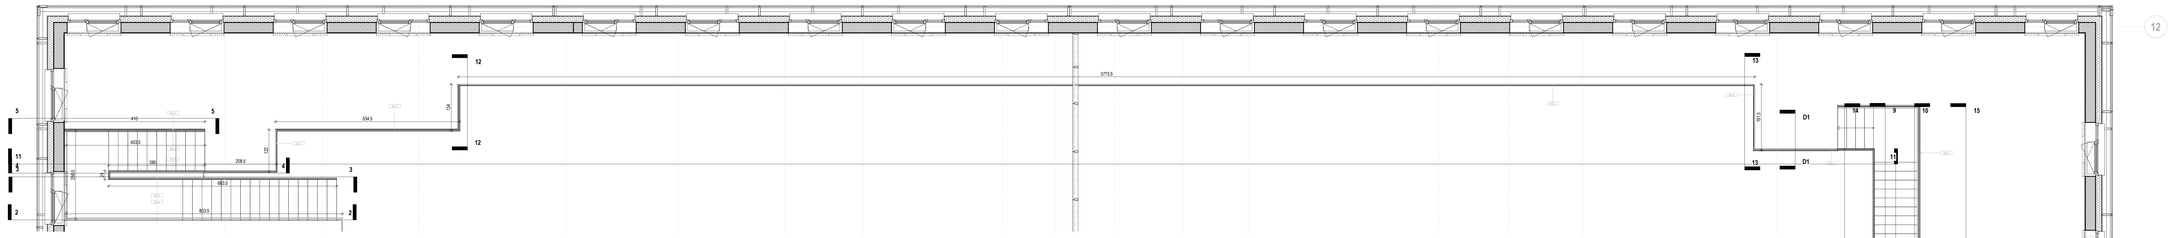

1 Rzut Antresoli
1 : 50

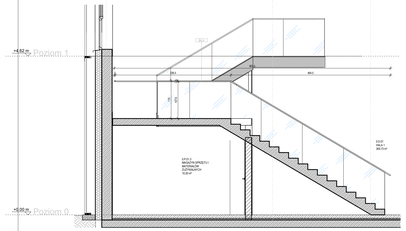

2 2. Przekrój przez schody Hala 1
1 : 50

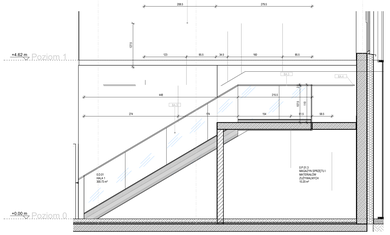

3 3. Przekrój przez schody Hala 1
1 : 50

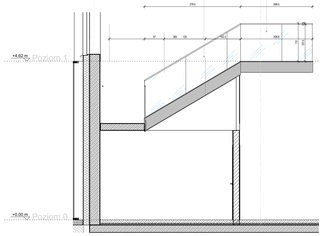

4 4. Przekrój przez schody Hala 1
1 : 50

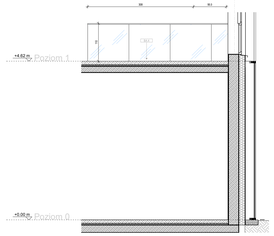

5 5. Przekrój przez schody - Hala 1
1 : 50

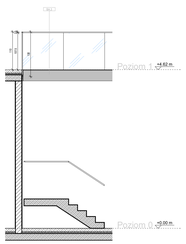

7 7. Przekrój przez schody - Hala 2
1 : 50

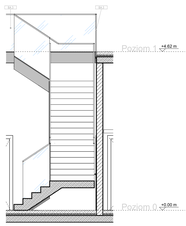

8 8. Przekrój przez schody - Hala 2
1 : 50

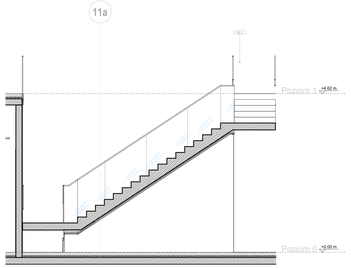

9 9. Przekrój przez schody - Hala 2
1 : 50

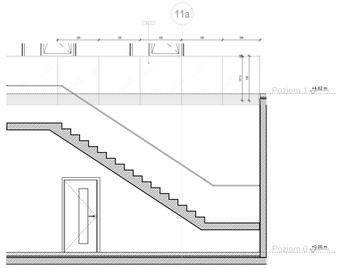

10 10. Przekrój przez schody - Hala 2
1 : 50

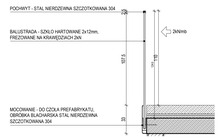

D1 Detal mocowania balustrady
1 : 20

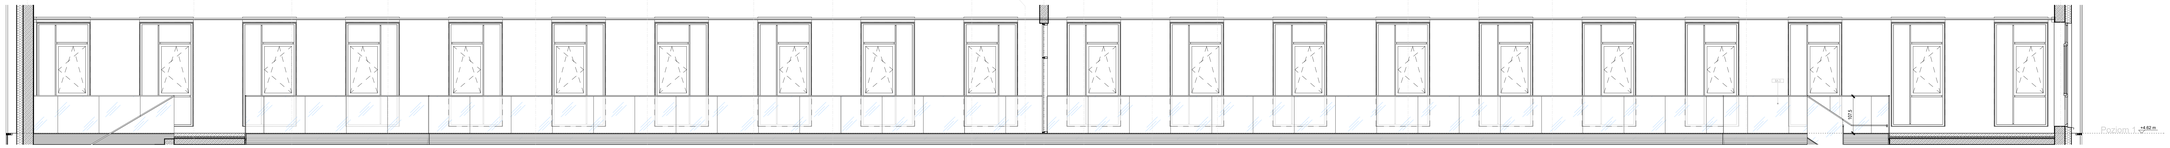

11 11. Przekrój przez antresolę - Hala 1 i 2
1 : 50

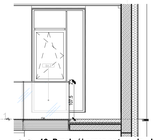

12 12. Przekrój przez antresolę - Hala 1
1 : 50

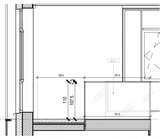

13 13. Przekrój przez antresolę - Hala 2
1 : 50

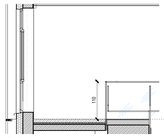

14 14. Przekrój przez antresolę - Hala 2
1 : 50

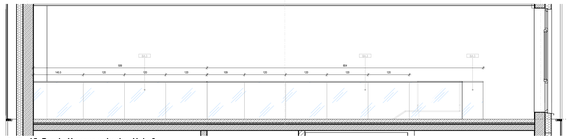

15 15. Przekrój przez schody - Hala 2
1 : 50

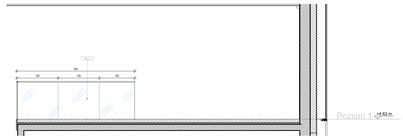

16 16. Przekrój przez schody - Hala 2
1 : 50

OZNACZENIE ELEMENTÓW Balustrady Hala	
KOD	OPIS
304.3	Balustrada ze szkła hartowanego 2x12mm. Rozwiązanie na kowaljdach 304, z pochwytem ze stali nierdzewnej szczotkowanej, 304, mocowane do stali nierdzewnej, szczotkowanej 304 (montaż za czoła antresoli)
304.4	Pochwyt ze stali nierdzewnej szczotkowanej 304 (montaż do ściany)

Mapa sytuacyjna/ Location map

Generalny Projektant/ Lead Designer
jak architekci | przczuhy & rutz
JSK Architekci Sp. z o.o.
ul. Żwirki i Wigury 18
02-092 Warszawa
tel. 0048 22 660 30 00
e-mail: jsk@jsk-wse.pl

Tytuł projektu/ Project name
Budowa Obiektu Laboratoryjno – Dydaktycznego wraz z zapleczem technicznym, infrastrukturą towarzyszącą, przyłączami, ciągami komunikacyjnymi i zagospodarowaniem terenu na potrzeby Innowacyjnego Centrum Nauk Żywieniowych - ICNŻ

Inwestor/ Investor
Szkoła Główna Gospodarstwa Wiejskiego w Warszawie
ul. Nowoursynowska 166
02-787 Warszawa

Adres projektu/ Project address
ul. Nowoursynowska 166
02-787 Warszawa

Podwykonawca/ Subcontractor

Projektant/ Designed by
Mariusz Rutz
Upr. bud. nr ZP. III/7242/28/TO/98

Sprawdzający/ Verified by
Zbigniew Paszculiny
Upr. bud. nr: BP-IIIN-V/116TO/81

Podpis/ Signature

Faza projektu/ Project phase
PROJEKT PRZETARGOWY

Branża/ Branch
ARCHITEKTURA

Opracował/ Created by
Katarzyna Feszczewska

Data/ Date
19/06/2023

Zawartość rysunku/ Drawing content
ZESTAWIENIE BALUSTRAD - ANTRESOLA NAD HALĄ 1 I 2

Sprawdził/ Checked by
Marlena Ulikowska-Zagrońska

Skala/ Scale
1:100
1:50

0269-ICNZ-PP-ARC-ZES-ZZ-5506-00

Numer projektu/ Project number | Nazwa Budynku/ Building Name | Faza projektu/ Project phase | Branża/ Branch | Rodzaj rysunku/ Drawing type | Poziom/ Level | Nr rysunku/ Drawing no | Nr rewizji/ Revision no