


LEGENDA:	
	DRZWI EI 30
	DRZWI EI 60
	DRZWI DYMOSZCZELNE
	ŚCIANA PPOŻ. EI 30
	ŚCIANA PPOŻ. EI 60
	ŚCIANA PPOŻ. REI 60
	ŚCIANA PPOŻ. EI 120
	DRZWI EI 30 DYMOSZCZELNE
	DRZWI EI 60 DYMOSZCZELNE
	DRZWI EI 120 DYMOSZCZELNE
	STREFA POŻAROWA ZLI
	STREFA POŻAROWA ZLIII
	STREFA POŻAROWA PM
	DRZWI WYPOSAŻONE W SAMOZAMYKACZE
	DRZWI WYPOSAŻONE W URZĄDZENIA PRZECIWPANICZNE

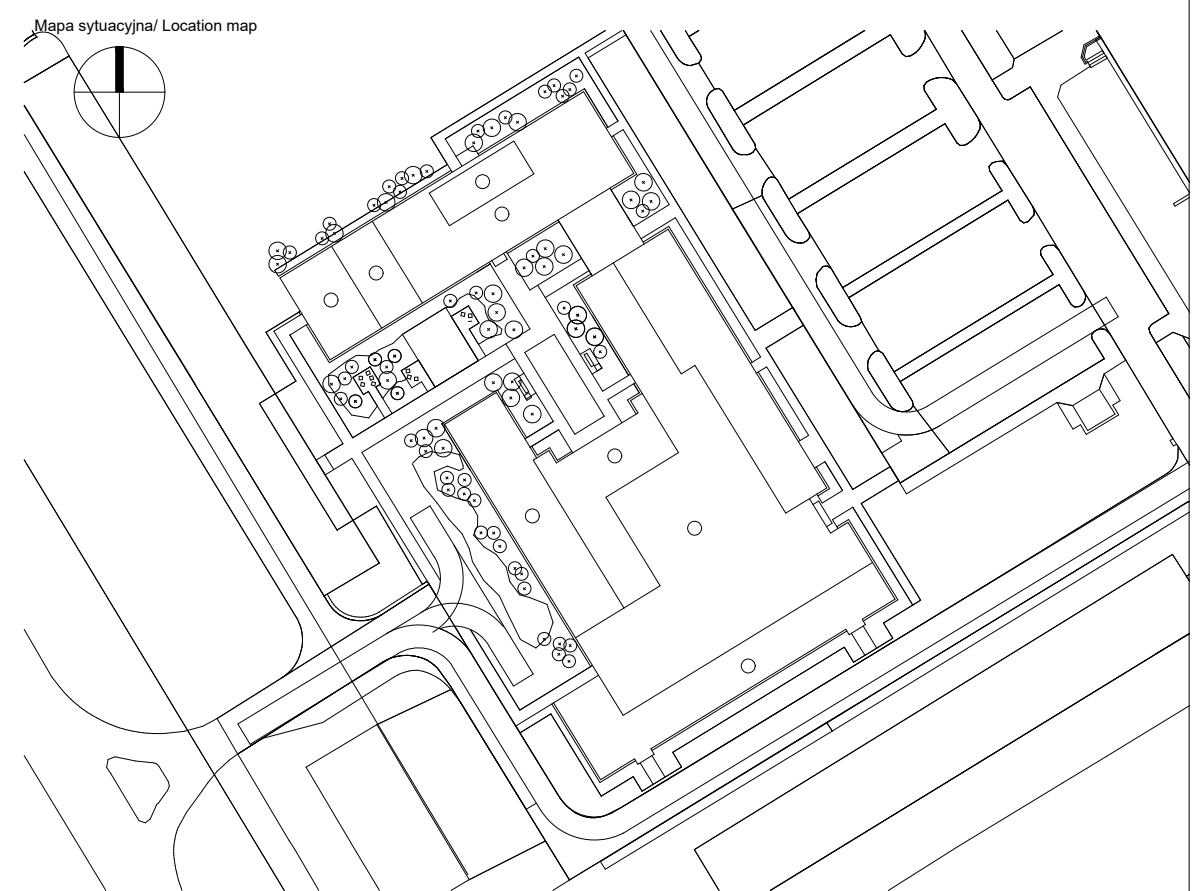

Generalny Projektant/ Lead Designer jsk architektki pszczulny & rutz JSK Architektki Sp. z o.o. ul. Zwirki i Wigury 18 02-092 Warszawa tel. 0048 22 660 30 00 e-mail: jsk@jsk-waw.pl	Tytuł projektu/ Project name Budowa Obiektu Laboratoryjnego – Dydaktycznego wraz z zapleczem technicznym, infrastrukturą towarzyszącą, przyłączami, ciągami komunikacyjnymi i zagospodarowaniem terenu na potrzeby Innowacyjnego Centrum Nauk Żywnościowych - ICNZ
Inwestor/ Investor Szkoła Główna Gospodarstwa Wiejskiego w Warszawie ul. Nowoursynowska 166 02-787 Warszawa	Adres projektu/ Project address ul. Nowoursynowska 166 02-787 Warszawa
Podwykonawca/ Subcontractor PROTECT Sp. J. ul. Rudnickiego 3A lok. 13H 01-658 Warszawa tel. 048 22 648 06 94 e-mail: protect@protect.pl	Opracowanie/ Designed by Aldona Markiewicz-Pardo Sprawdzący/ Verified by Tadeusz Cisek nr upr. 6/93
Faza projektu/ Project phase Projekt Przetargowy	Branża/ Branch Warunki ochrony przeciwpożarowej
Zawartość rysunku/ Drawing content 1 PIĘTRO	Rysował/ Drawn by A.M.P. Data/ Date 19/06/23
Sprawdził/ Checked by T.C.	Skala/ Scale 1:200

0269-ICNZ-PP-POZ-RZU-01-1003-00

Numer projektu Project number Nazwa Budynku Building Name Faza projektu Project phase Branża Branch Rodzaj rysunku Drawing type Poziom Level Nr rysunku Drawing nr Nr rewizji Revision nr