





LEGENDA:	
	DRZWI EI 30
	DRZWI EI 60
	DRZWI DYMOSZCZELNE
	SCIANA PPOŻ. EI 30
	SCIANA PPOŻ. EI 60
	SCIANA PPOŻ. EI 120
	DRZWI EI 30 DYMOSZCZELNE
	DRZWI EI 60 DYMOSZCZELNE
	DRZWI EI 120 DYMOSZCZELNE
	STREFA POŻAROWA ZLI
	STREFA POŻAROWA ZLIII
	STREFA POŻAROWA PM
	HYDRANT WEWNĘTRZNY 25
	HYDRANT WEWNĘTRZNY 52
	DRZWI WYPOSAŻONE W SAMOZAMYKACZE
	DRZWI WYPOSAŻONE W URZĄDZENIA PRZECIWPANICZNE

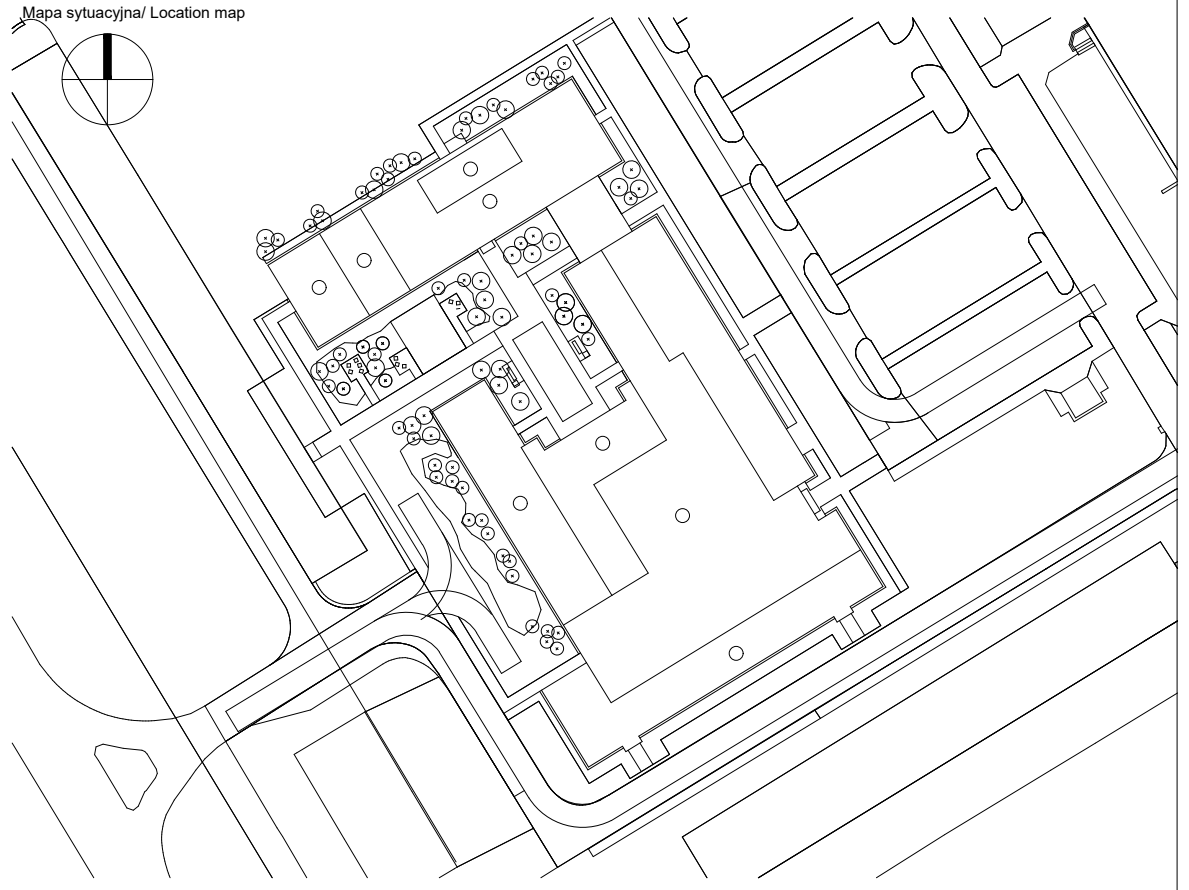

Generalny Projektant/ Lead Designer <div>jsk architektki pszczyński & rutz</div> JSK Architektki Sp. z o.o. ul. Żwirki i Wigury 18 02-092 Warszawa tel. 0048 22 660 30 00 e-mail: jsk@jsk-waw.pl		Tytuł projektu/ Project name Budowa Obiektu Laboratoryjnego – Dydaktycznego wraz z zapleczem technicznym, infrastrukturą towarzyszącą, przyłączami, ciągami komunikacyjnymi i zagospodarowaniem terenu na potrzeby Innowacyjnego Centrum Nauk Żywnościowych - ICNZ					
Inwestor/ Investor Szkoła Główna Gospodarstwa Wiejskiego w Warszawie ul. Nowoursynowska 166 02-787 Warszawa		Adres projektu/ Project address ul. Nowoursynowska 166 02-787 Warszawa					
Podwykonawca/ Subcontractor <div>PROTECT Sp. J. ul. Rudnickiego 3A lok. 13H 01-858 Warszawa tel. 048 22 646 06 94 e-mail: protect@protect.pl</div>	Opracowanie/ Designed by Aldona Markiewicz-Pardo	Podpis/ Signature 					
	Sprawdzający/ Verified by Tadeusz Cisek nr upr. 6/93	Podpis/ Signature 					
Faza projektu/ Project phase Projekt Przetargowy	Branża/ Branch Warunki ochrony przeciwpożarowej	Rysował/ Drawn by A.M.P.	Data/ Date 19/06/23				
Zawartość rysunku/ Drawing content KONDYGNACJA PODZIEMNA -1		Sprawdził/ Checked by T.C.	Skala/ Scale 1:200				
0269-ICNZ-PP-POZ-RZU-B1-1001-00							
Numer projektu Project number	Nazwa Budynku Building Name	Faza projektu Project phase	Branża Branch	Rodzaj rysunku Drawing type	Poziom Level	Nr rysunku Drawing nr	Nr rewizji Revision nr