





| LEGENDA: | |
|----------|---------------------------|
| | DRZWI EI 30 |
| | DRZWI EI 60 |
| | DRZWI DYMOSZCZELNE |
| | SCIANA PPOŻ. EI 30 |
| | SCIANA PPOŻ. EI 60 |
| | SCIANA PPOŻ. EI 120 |
| | DRZWI EI 30 DYMOSZCZELNE |
| | DRZWI EI 60 DYMOSZCZELNE |
| | DRZWI EI 120 DYMOSZCZELNE |
| | STREFA POŻAROWA ZLI |
| | STREFA POŻAROWA ZLIII |
| | STREFA POŻAROWA PM |

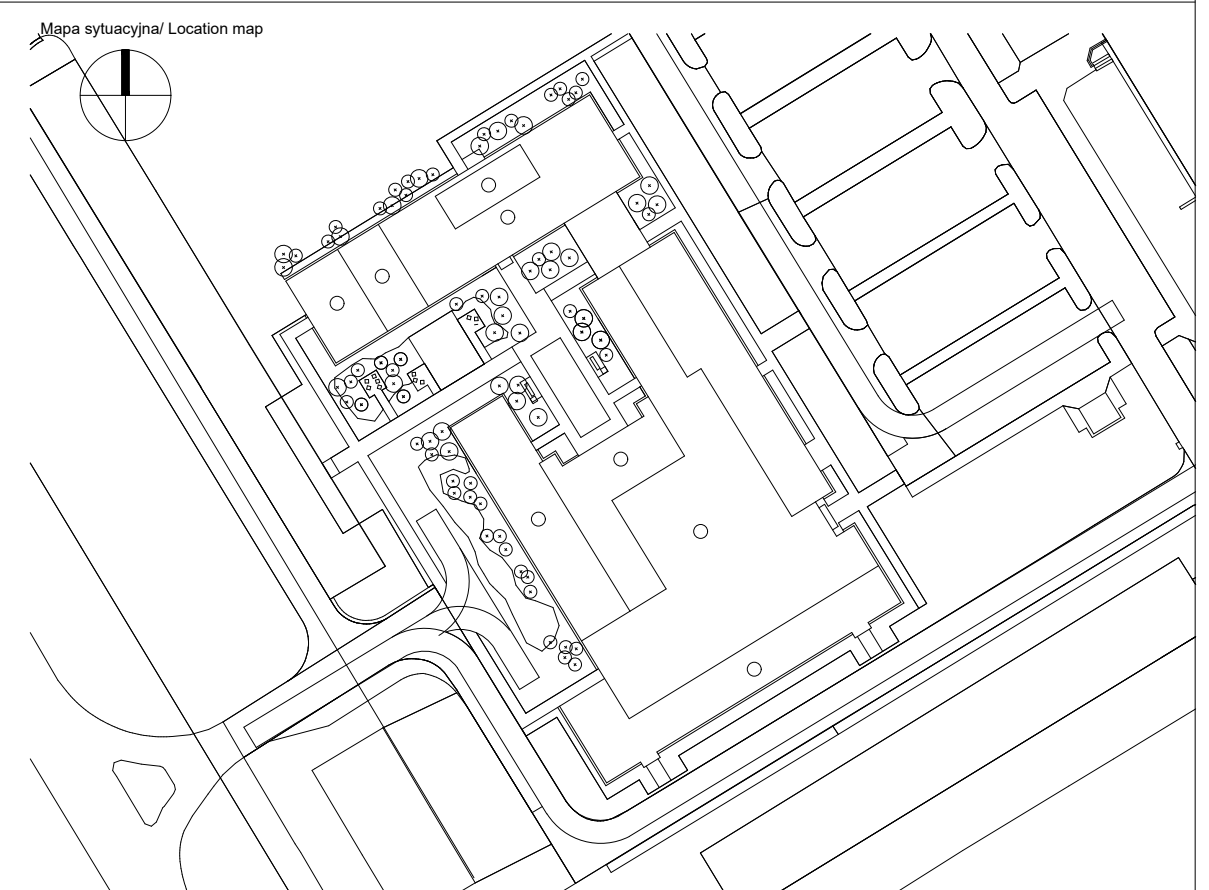

| | | | | |
|--|--|--|--|-------------------------------|
| Generalny Projektant/ Lead Designer <div>jsk architektki pszczulny & rutz</div> JSK Architektki Sp. z o.o. ul. Żwirki i Wigury 18 02-092 Warszawa tel. 0048 22 660 30 00 e-mail: jsk@jsk-waw.pl | | Tytuł projektu/ Project name Budowa Obiektu Laboratoryjno – Dydaktycznego wraz z zapleczem technicznym, infrastrukturą towarzyszącą, przyłączami, ciągami komunikacyjnymi i zagospodarowaniem terenu na potrzeby Innowacyjnego Centrum Nauk Żywnościowych - ICNZ | | |
| Inwestor/ Investor Szkoła Główna Gospodarstwa Wiejskiego w Warszawie ul. Nowoursynowska 166 02-787 Warszawa | | Adres projektu/ Project address ul. Nowoursynowska 166 02-787 Warszawa | | |
| Podwykonawca/ Subcontractor <div>PROTECT Sp. J. ul. Rudnickiego 3A, lok. 13H 01-858 Warszawa tel. 048 22 646 06 94 e-mail: protect@protect.pl</div> | | Opracowanie/ Designed by Aldona Markiewicz-Pardo | Podpis/ Signature  | |
| | | Sprawdzający/ Verified by Tadeusz Cisek nr upr. 6/93 | Podpis/ Signature  | |
| Faza projektu/ Project phase Projekt Przetargowy | | Branża/ Branch Warunki ochrony przeciwpożarowej | Rysował/ Drawn by A.M.-P. | Data/ Date 19/06/23 |
| Zawartość rysunku/ Drawing content KONDYGNACJA TECHNICZNA | | | Sprawdził/ Checked by T.C. | Skala/ Scale 1:200 |

| | | | | | | | |
|--|--------------------------------|--------------------------------|------------------|--------------------------------|-----------------|--------------------------|---------------------------|
| 0269-ICNZ-PP-POZ-RZU-DA-1005-00 | | | | | | | |
| Numer projektu Project number | Nazwa Budynku Building Name | Faza projektu Project phase | Branża Branch | Rodzaj rysunku Drawing type | Poziom Level | Nr rysunku Drawing nr | Nr rewizji Revision nr |