LEGENDA:

- DROGA POŻAROWA
- DOSTĘP DO ELEWACJI DLA STAŻY POŻARNEJ
- HYDRANT ZEWNĘTRZNY
- GŁÓWNE WEJŚCIE DO BUDYNKU
- WEJŚCIE DO BUDYNKU
- ŚCIANA PPOŻ. REI 120

Mapa sytuacyjna/ Location map

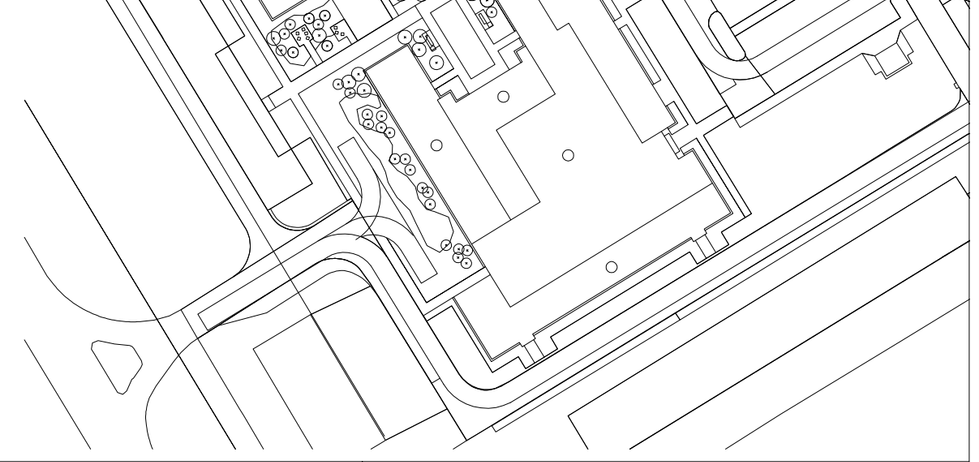

MAPA DO CELÓW PROJEKTOWYCH SKALA 1:500

Oznaczenie kancelaryjne zgłoszenia pracy geodezyjnej		B6/402/OZ/BAS.3580.2023.PGE
Nazwa miejscowości		m.st. Warszawa
Jednostka ewidencyjna	Identyfikator	146513_8
	nazwa	Ursynów
Obręb ewidencyjny	Identyfikator	146513_8.1012
	nazwa	1.-10-12
Działka ewidencyjna	Identyfikator	146513_8.1012.114/2
	nazwa	114/2
Nazwa układu współrzędnych	prostokątnych płaskich	PUWG 2000/7
	wysokości	EVRF 2007
Ulica		Nowoursynowska
Data opracowania		2023-05-16

Podwykonawca nie ręczy za zgodność mapy do celów projektowych z treścią mapy zasadniczej zatwierdzoną w ramach niniejszego zgłoszenia pracy.

Nie wykluczamy się istnienia w terenie innych nie wyżej/niżej wymienionych na rysunku mapie urządzeń podziemnych, które były zgłoszone do inwentaryzacji lub o których brak jest informacji w instytucjach branżowych.

Mapę zinwentaryzowano w układzie GEOID/EMPL/LS R.Rzeszuk-Kaszka, G. Kamiński - Spółka Cywilna, geodeta uprawniony mgr. Marcin Grycuna uprawnienia zawodowe nr 20808.

Oznaczenie granic obszaru, który był przedmiotem aktualizacji

Oznaczenie kl.dokładności obszaru, którego dotyczy aktualizacja	
Oznaczenie kodu/ów terminu użytku gruntowego, którego dotyczy aktualizacja	
Inne dodatkowe dane/ta do opisu każdego z obiektów tych danych	brak

Sporządził/a: (data czytelnych podpis osoby uprawnionej)

Sprawdził/a: (data czytelnych podpis osoby uprawnionej)

Generalny Projektant/ Lead Designer	JSK Architekci Sp. z o.o. ul. Żwirki i Wigury 18 02-092 Warszawa tel. 0048 22 660 30 00 e-mail: jsk@jsk-waw.pl
Tytuł projektu/ Project name	**Budowa Obiektu Laboratoryjno – Dydaktycznego wraz z zapleczem technicznym, infrastrukturą towarzyszącą, przyłączami, ciągami komunikacyjnymi i zagospodarowaniem terenu na potrzeby Innowacyjnego Centrum Nauk Żywieniowych - ICNŻ**
Inwestor/ Investor	**Szkoła Główna Gospodarstwa Wiejskiego w Warszawie** ul. Nowoursynowska 166 02-787 Warszawa
Adres projektu/ Project address	**ul. Nowoursynowska 166 02-787 Warszawa**
Podwykonawca/ Subcontractor	**PROTECT Sp. J.** ul.Rudnickiego 3A lok. 13H 01-858 Warszawa tel,048 22 646 06 94 e-mail: protect@protect.pl
Opracowanie/ Designed by	**Aldona Markiewicz-Pardo**
Podpis/ Signature	
Sprawdzający/ Verified by	**Tadeusz Cisek nr upr. 6/93**
Podpis/ Signature	
Faza projektu/ Project phase	**Projekt Przetargowy**
Branża/ Branch	**Warunki ochrony przeciwpożarowej**
Rysował/ Drawn by	**A.M-P.**
Data/ Date	**19/06/23**
Zawartość rysunku/ Drawing content	**PLAN ZAGOSPODAROWANIA TERENU**
Sprawdził/ Checked by	**T.C.**
Skala/ Scale	**1:500**

0269-ICNZ-PP-POZ-RZU-PZ-1000-00

Numer projektu Project number	Nazwa Budynku Building Name	Faza projektu Project phase	Branża Branch	Rodzaj rysunku Drawing type	Poziom Level	Nr rysunku Drawing nr	Nr rewizji Revision nr
0269	ICNZ	PP	POZ	RZU	PZ	1000	00