
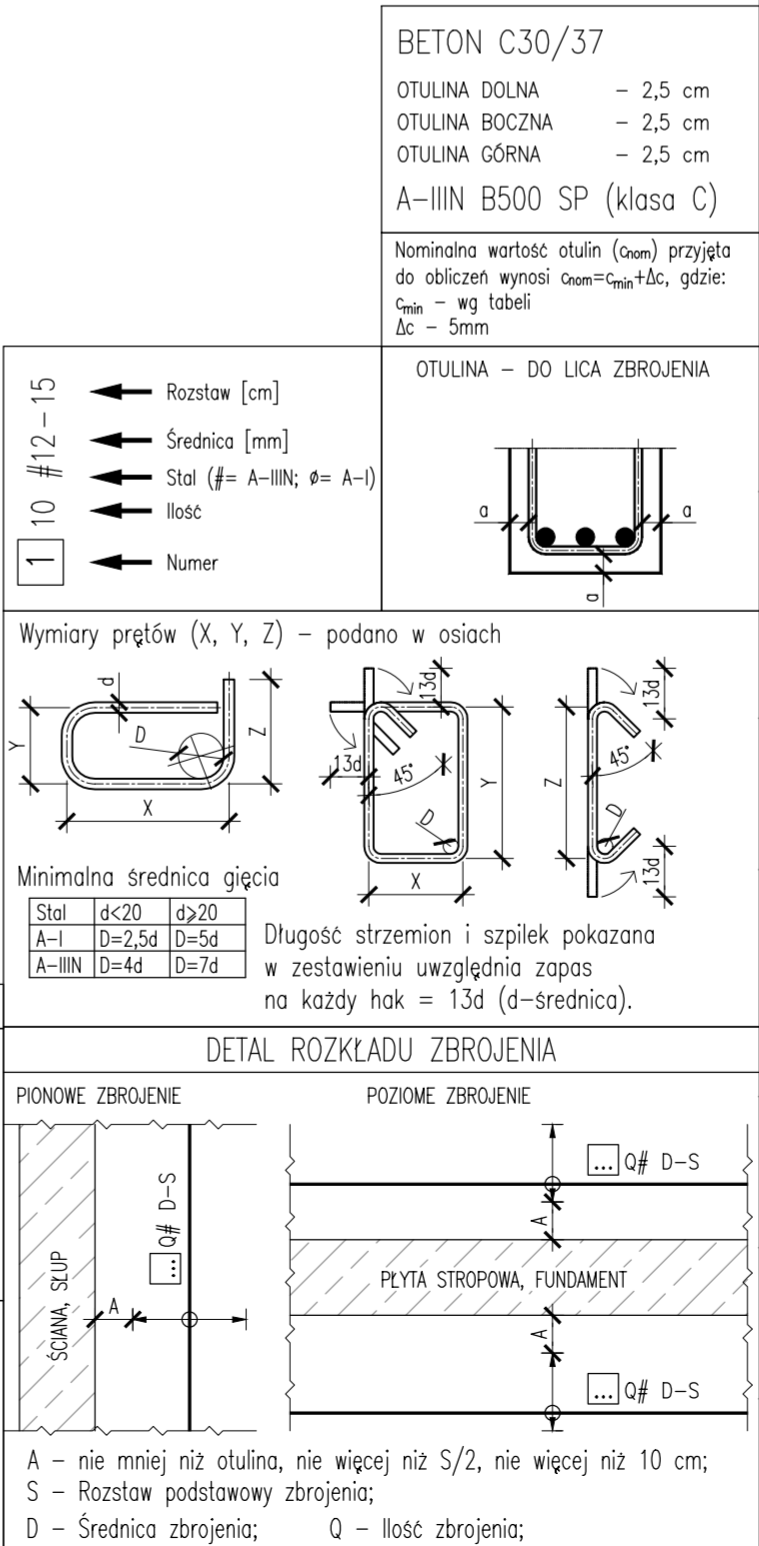
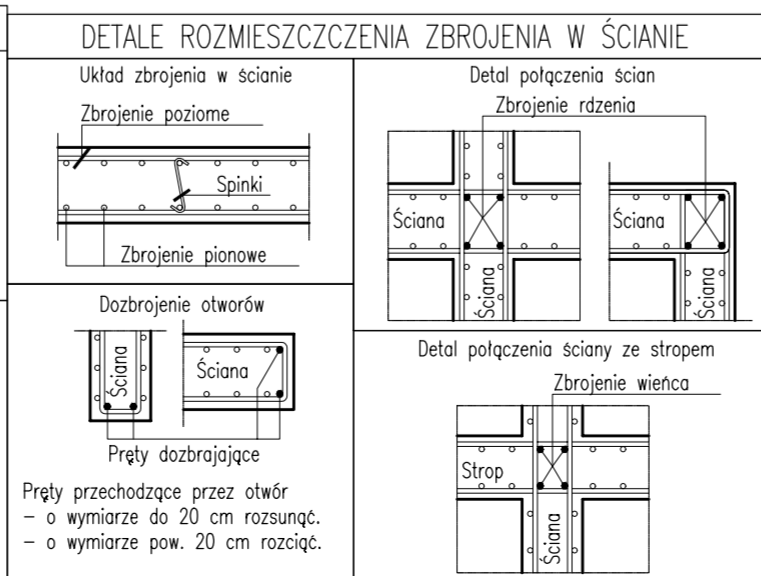


Ściana SC.00.10

Stal zbrojeniowa / Reinforcement					
Nr pręta Bar's No	Ilość Quantity	Stal Steel		Długość Length	Kształt pręta Shape of bar
		B500SP mm	A-I mm		
1	106	10		4,44	
2	53	10		1,10	10 50
3	46	10		7,90	
4	23	10		1,12	12 50
5	23	10		1,34	12 61
6	4	14		7,90	
7	4	14		1,40	70 70
8	4	14		1,64	82 82
9	12	8		7,90	
10	4	16		8,73	
11	4	16		1,80	90 90
12	53	12		2,50	10 120
13	140	6		0,28	12 12
14	6	8		1,22	12 55
15	6	8		0,98	12 43
16	32	10		1,00	

PODSUMOWANIE ZESTAWIENIA / STEEL SPECIFICATION SUMMARY				
Srednica/Diameter	Stal/Steel	Długość/Length [m]	Masa/Mass 1m [kg/m]	Ciepota/Mass [kg]
6	B500SP	39,20	0,222	8,7
8	B500SP	108,00	0,395	42,6
10	B500SP	980,92	0,617	605,2
12	B500SP	132,50	0,888	117,6
14	B500SP	43,76	1,208	52,9
16	B500SP	42,12	1,578	66,5
Masa/Mass A-I		0 kg		
Masa/Mass B500SP		893,5 kg		
Masa całkowita/Total mass		893,5 kg		

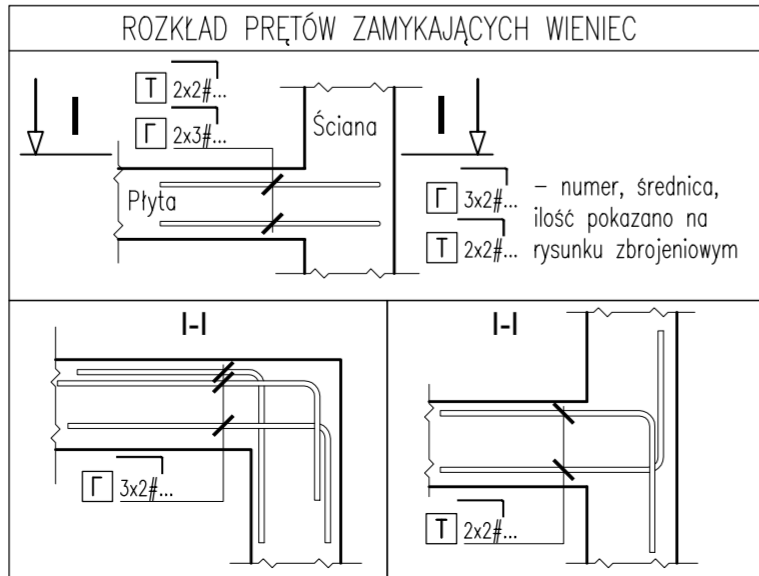

00 Wydanie pierwsze Rewizja/Opis rewizji		19/06/2023 Data	AANT Autor
Mapa sytuacyjna/ Location map			
Generalny Projektant/ Lead Designer jsk architekci   pszczulny & rutz JSK Architekci Sp. z o.o. ul. Żwirki i Wigury 18 02-092 Warszawa tel. 0048 22 660 30 00 e-mail: jsk@jsk-waw.pl		Tytuł projektu/ Project name Budowa Obiektu Laboratoryjno - Dydaktycznego wraz z zapleczem technicznym, infrastrukturą towarzyszącą, przyłączami, ciągami komunikacyjnymi i zagospodarowaniem terenu na potrzeby Innowacyjnego Centrum Nauk Żywnościowych - ICNZ	
Inwestor/ Investor Szkoła Główna Gospodarstwa Wiejskiego w Warszawie ul. Nowoursynowska 166 02-787 Warszawa		Adres projektu/ Project address ul. Nowoursynowska 166 02-787 Warszawa	
Podwykonawca/ Subcontractor FORT POLSKA Sp. z o.o. ul. Nowotoruńska 8 85-840 Bydgoszcz tel. 52 361 46 46 e-mail: poczta@fort.pl		Projektant/ Designed by mgr inż. Paweł Lachowicz Upr. bud. nr: ABIT-II-7131-12/2000	
Faza projektu/ Project phase PROJEKT PRZETARGOWY		Branża/ Branch KONSTRUKCJA	
Zawartość rysunku/ Drawing content Ściana SC.00.10		Sprawdził/ Checked by mgr inż. Rafał Kurowski	
0269-ICNZ-PP-KON-DET-00-2291-00		19/06/2023 Data/ Date	
Numer projektu Project number		Nazwa Budynku Building Name	
Faza projektu Project phase		Branża Branch	
Rodzaj rysunku Drawing type		Poziom Level	
Nr rysunku Drawing nr		Nr rewizji Revision nr	