
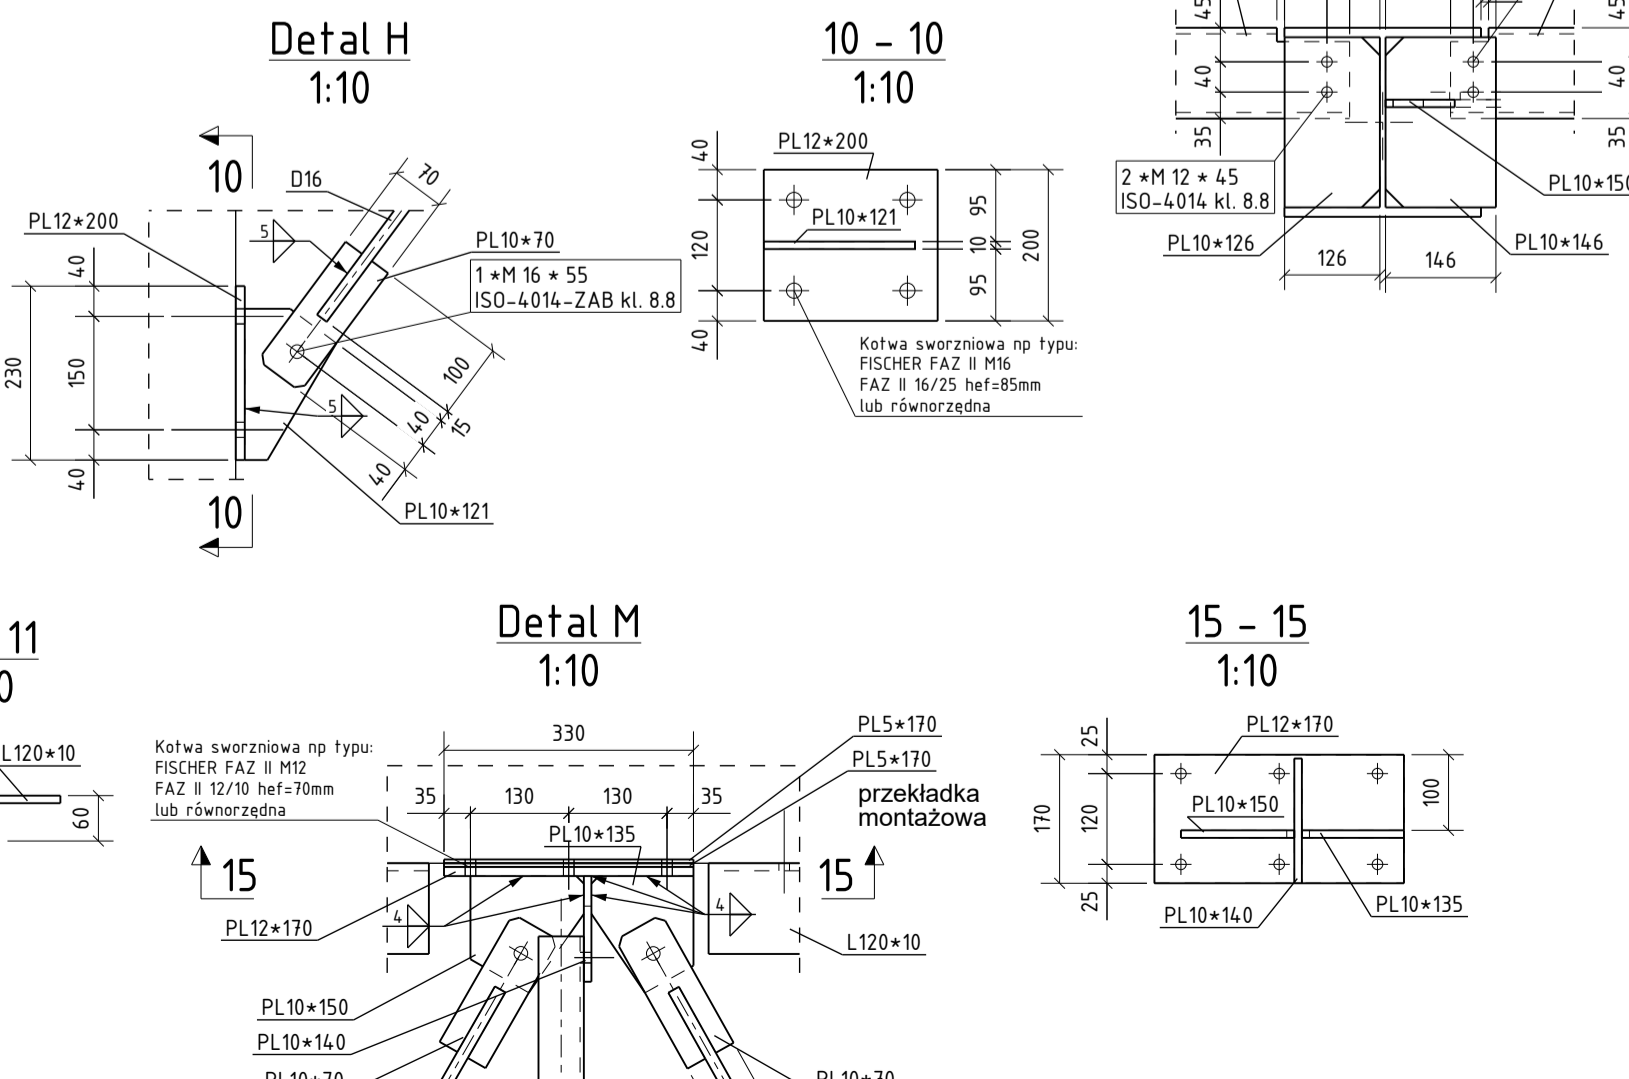
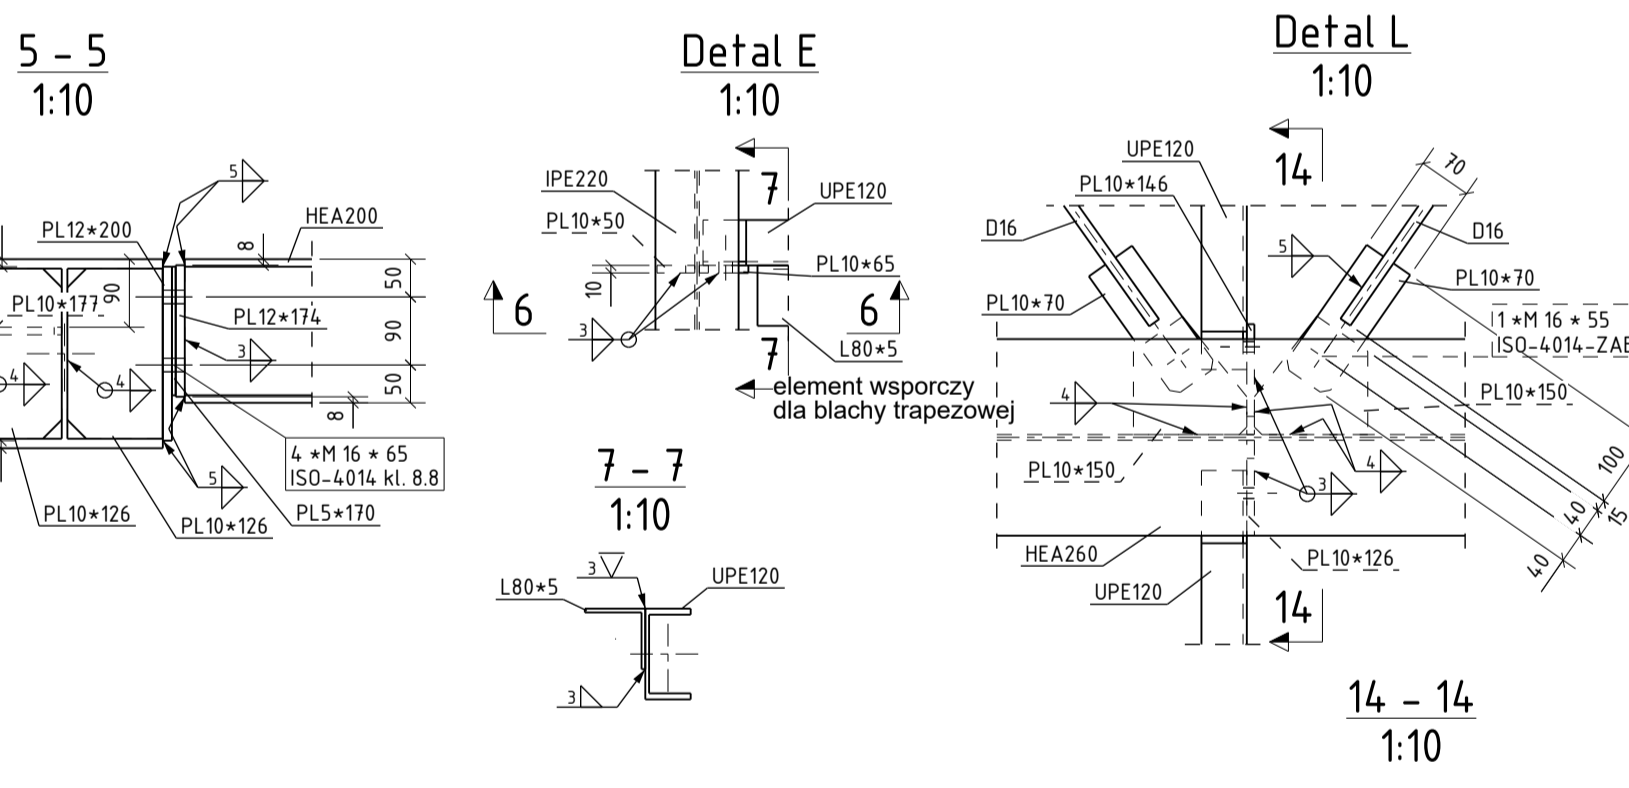
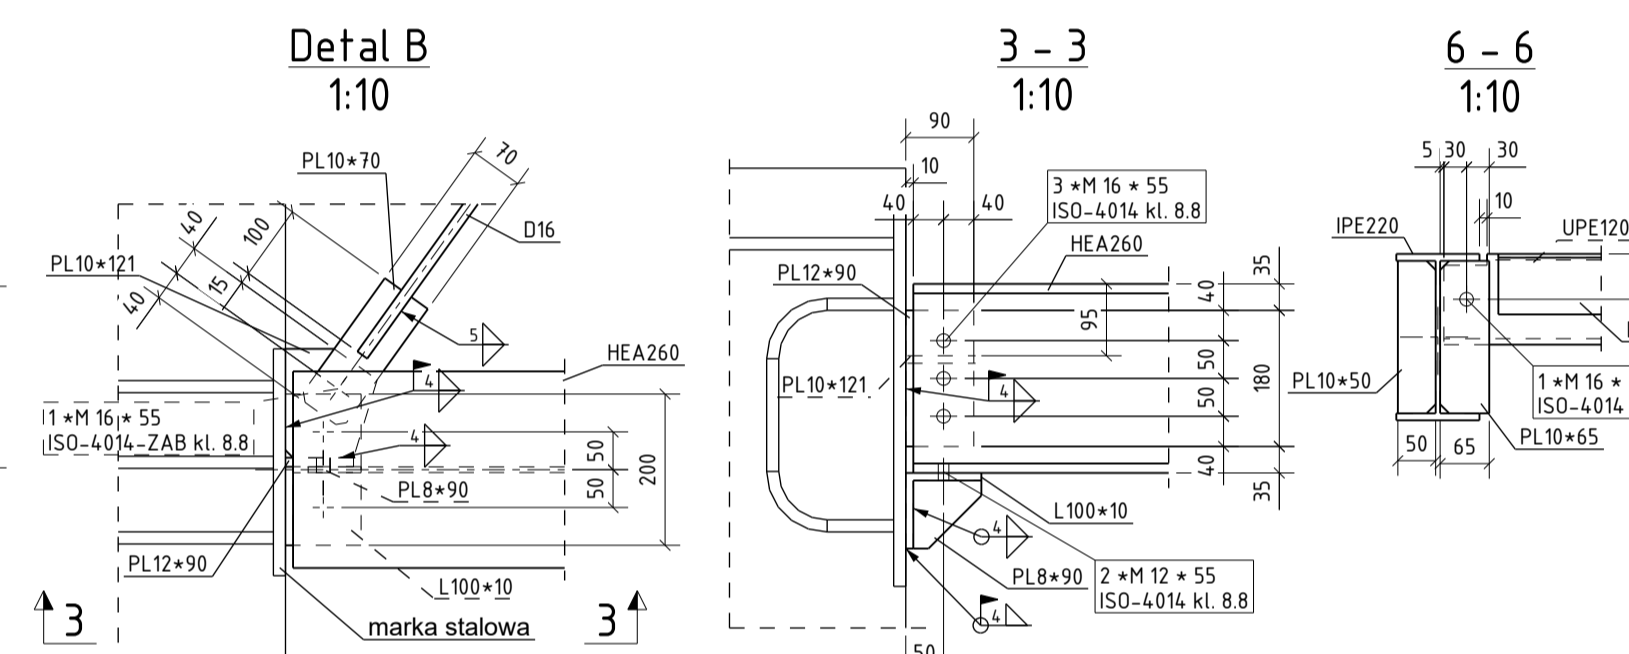
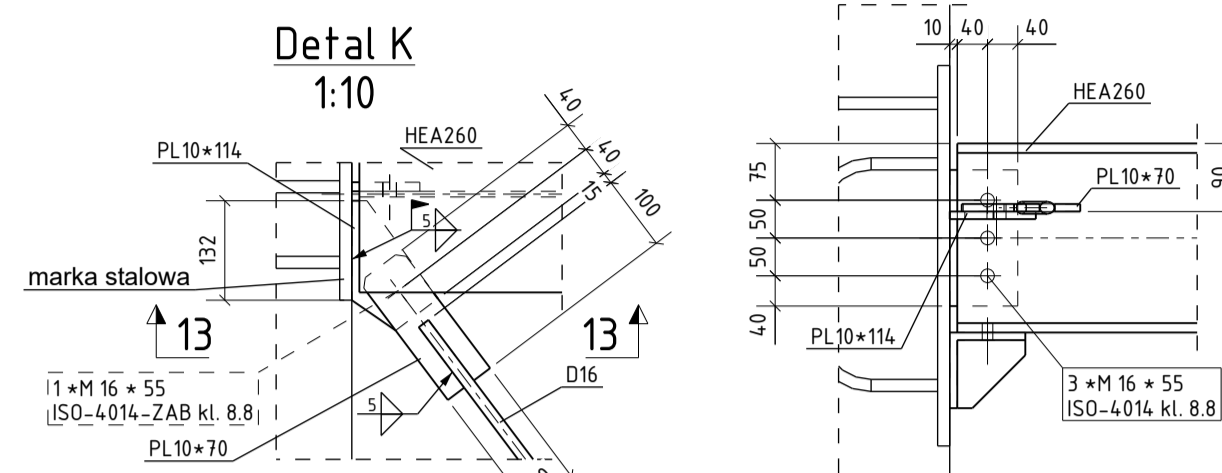
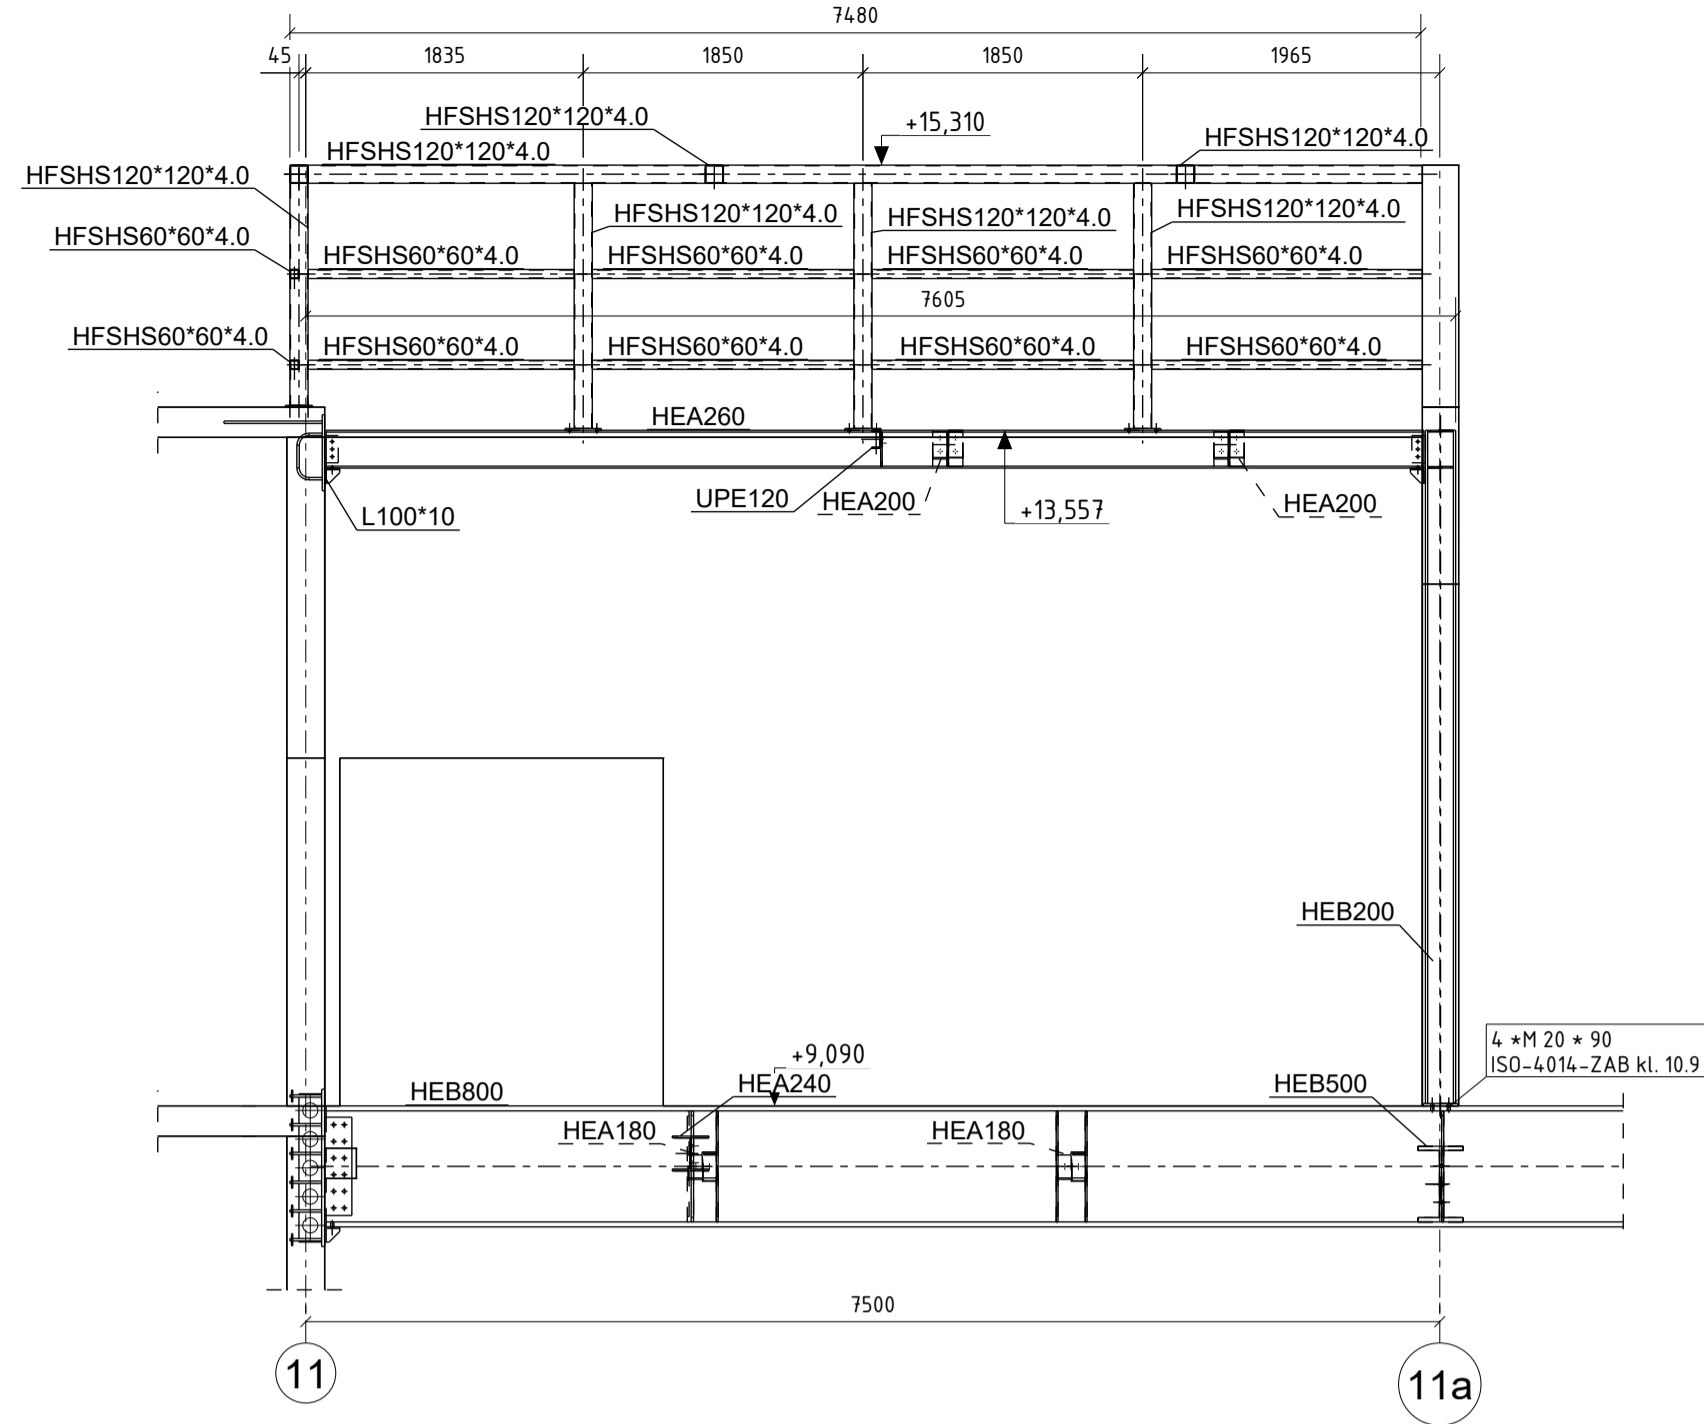


$$\frac{12 - 12}{1:10}$$


00	Wydanie pierwsze	2023.06.19	WJA
----	------------------	------------	-----

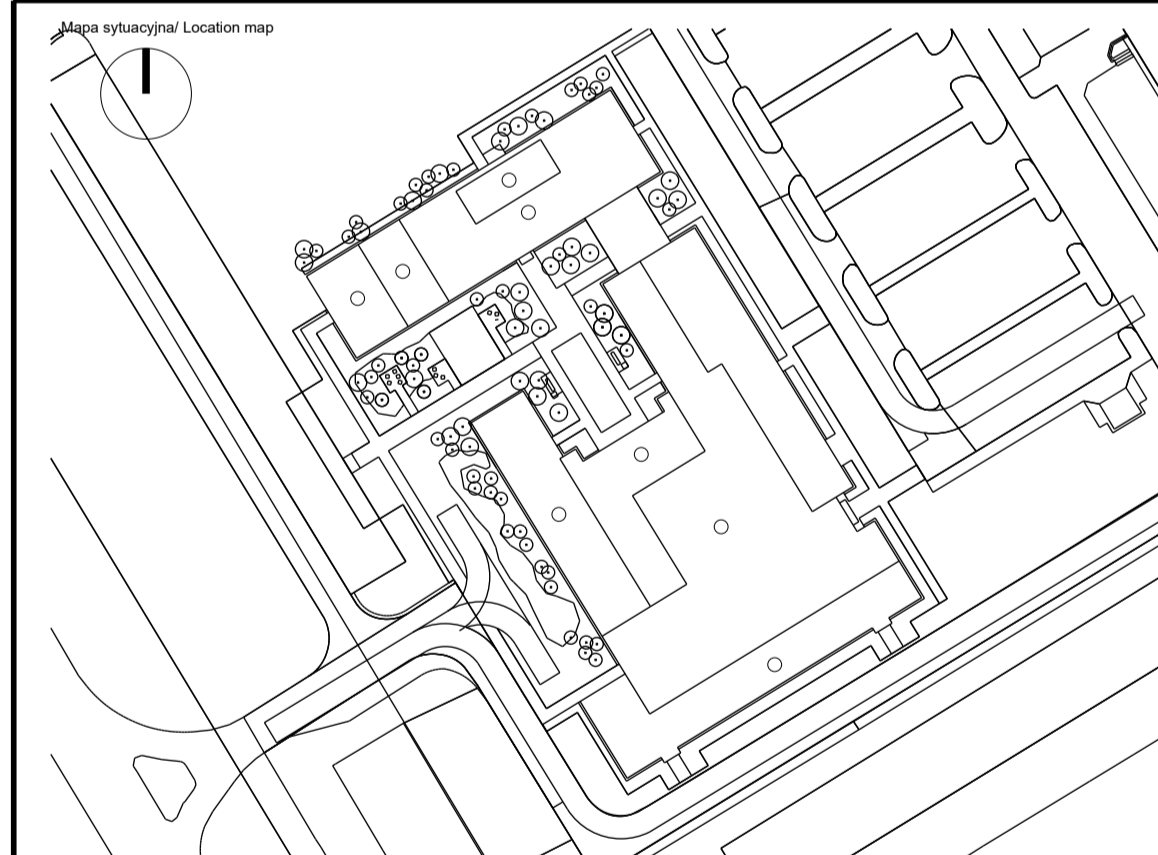

Generality Project Designer / Projektant			Title project / Project name		
jsk architekti psczułński & rutz JSK Architekti Sp. z o.o. ul. Żwirki i Wigury 19 02-092 Warszawa tel. 0048 22 660 30 00 e-mail: jsk@jsk-waw.pl			Budowa Obiektu Laboratoryjno-Dydaktycznego wraz z zapleczem technicznym, infrastrukturą towarzyszącą, przyłączami, ciągami komunikacyjnymi i zagospodarowaniem terenu na potrzeby Innowacyjnego Centrum Nauk Żywnościowych - ICNZ		
Investor / Investor			Adres projektu / Project address		
Szkoła Główna Gospodarstwa Wiejskiego w Warszawie ul. Nowoursynowska 166 02-787 Warszawa			ul. Nowoursynowska 166 02-787 Warszawa		
Podwykonawca / Subcontractor			Projektant / Designed by		Podpis / Signature
FORT POLSKA Sp. z o.o. ul. Nowotourska 8 85-840 Bydgoszcz tel. 52 381 46 46 e-mail: poczta@fort.pl			mgr inż. Paweł Lachowicz Upr.bud.nr/ABIT-II-7131-12/2000		
			Sprawdzający / Verified by		Podpis / Signature
			mgr inż. Sebastian Kulikowski Upr.bud.nr./KUP/0078/POOK/14		
Faza projektu / Project phase			Brand / Branch		Rysownik / Drawn by
PROJEKT PRZETARGOWY			KONSTRUKCJA		mgr inż. Wojciech Janowski
Zawartość rysunku / Drawing content			Sprawdzony / Checked by		Data / Date
Zadaszenie w osiach: 11-11a/A-M-2			mgr inż. Rafał Kurowski		19/06/2024
					Status / Status
					1:10
0269-ICNZ-PP-KON-DET-03 -2408-00					
Number project / Project number	Building Name	Faza projektu / Project phase	Brand / Branch	Rodzaj rysunku / Drawing type	Position / Level
					Nr rysunku / Drawing nr
					Nr wersji / Revision nr