


# CC-A-19

1:50

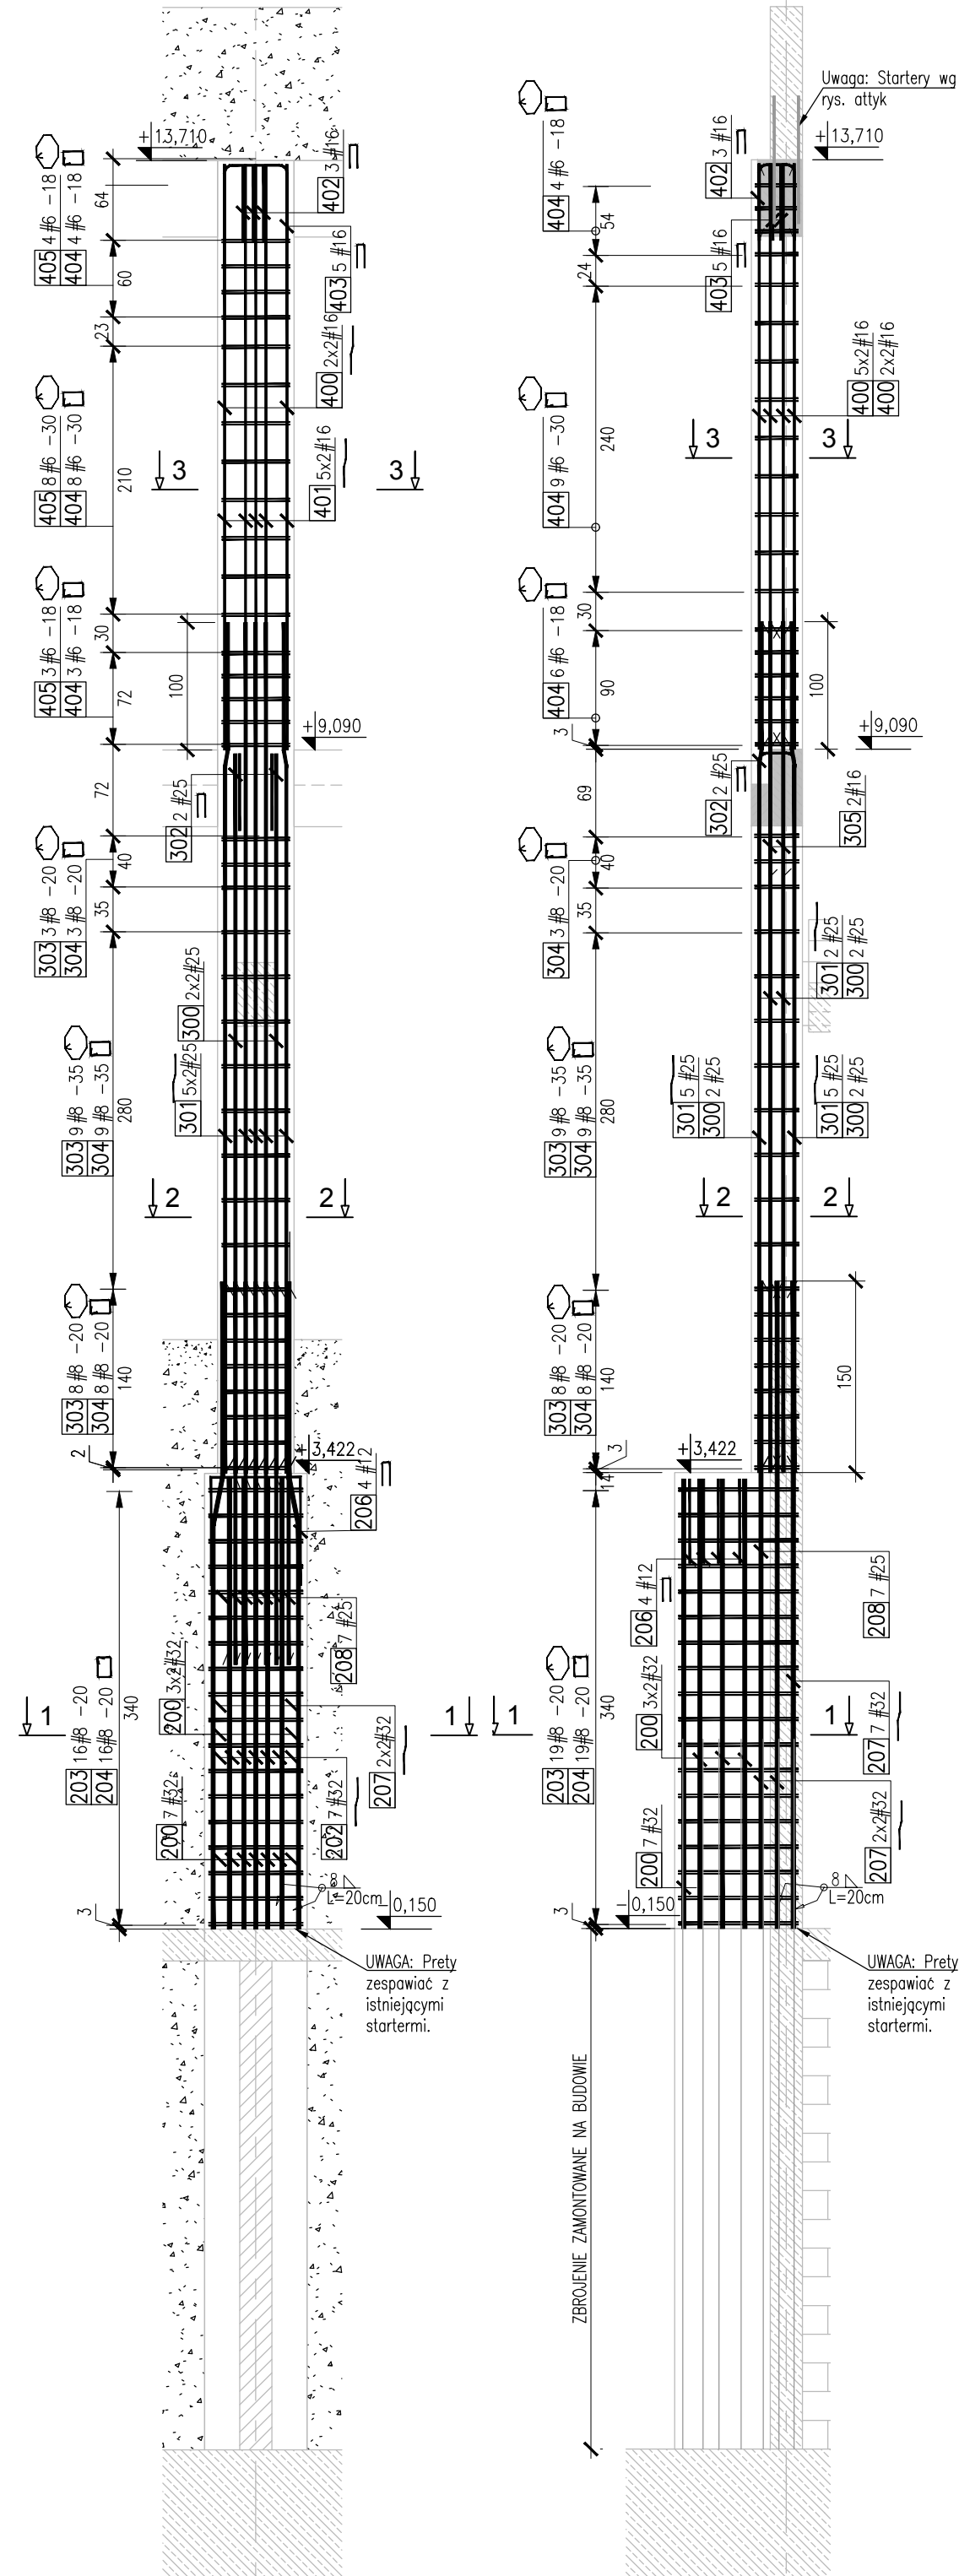

Stal zbrojenia / Reinforcement				
Nr pręta Bar's No	Ilość Quantity	Stal Steel B500CP A-1	Długość Length mm	Kształt pręta Shape of bar
400	14	16	4,90	20
402	3	16	1,48	20
403	5	16	1,68	20
404	19	6	1,80	20

PODSUMOWANIE ZESTAWIENIA / STEEL SPECIFICATION SUMMARY				
Sekcja/Section	Stal/Steel	Długość/Length [m]	Masa/Mass [kg]	Opis/Note [m]
6	B500CP	30,40	0,222	6,7
16	B500CP	77,24	1,578	121,9
Masa/Mass	A-1	0 kg		
Masa/Mass	B500CP	128,7 kg		
Masa całkowita/Total mass			128,7 kg	

Stal zbrojenia / Reinforcement				
Nr pręta Bar's No	Ilość Quantity	Stal Steel B500CP A-1	Długość Length mm	Kształt pręta Shape of bar
300	6	25	5,64	100-15-100
301	12	25	6,67	100-15-100
302	2	25	1,48	100
303	17	8	1,60	Kształt zgodnie z rysunkiem shape according to drawing
304	20	8	1,93	100
305	2	16	2,00	100


PODSUMOWANIE ZESTAWIENIA / STEEL SPECIFICATION SUMMARY				
Sekcja/Section	Stal/Steel	Długość/Length [m]	Masa/Mass [kg]	Opis/Note [m]
8	B500CP	65,80	0,395	26,0
16	B500CP	4,00	1,578	6,3
25	B500CP	116,84	3,853	450,2
Masa/Mass	A-1	0 kg		
Masa/Mass	B500CP	482,5 kg		
Masa całkowita/Total mass			482,5 kg	

Stal zbrojenia / Reinforcement				
Nr pręta Bar's No	Ilość Quantity	Stal Steel B500CP A-1	Długość Length mm	Kształt pręta Shape of bar
200	13	32	3,52	
203	19	8	2,60	Kształt zgodnie z rysunkiem shape according to drawing
204	19	8	1,93	100
206	4	12	2,40	100
207	11	32	5,08	150-45-316
208	7	25	3,00	100

PODSUMOWANIE ZESTAWIENIA / STEEL SPECIFICATION SUMMARY				
Sekcja/Section	Stal/Steel	Długość/Length [m]	Masa/Mass [kg]	Opis/Note [m]
8	B500CP	86,07	0,395	34,0
12	B500CP	9,60	0,888	8,5
25	B500CP	21,00	3,853	89,9
32	B500CP	101,64	6,313	641,7
Masa/Mass	A-1	0 kg		
Masa/Mass	B500CP	765,1 kg		
Masa całkowita/Total mass			765,1 kg	


# CC-A-19

Lokalizacja marek  
1:50

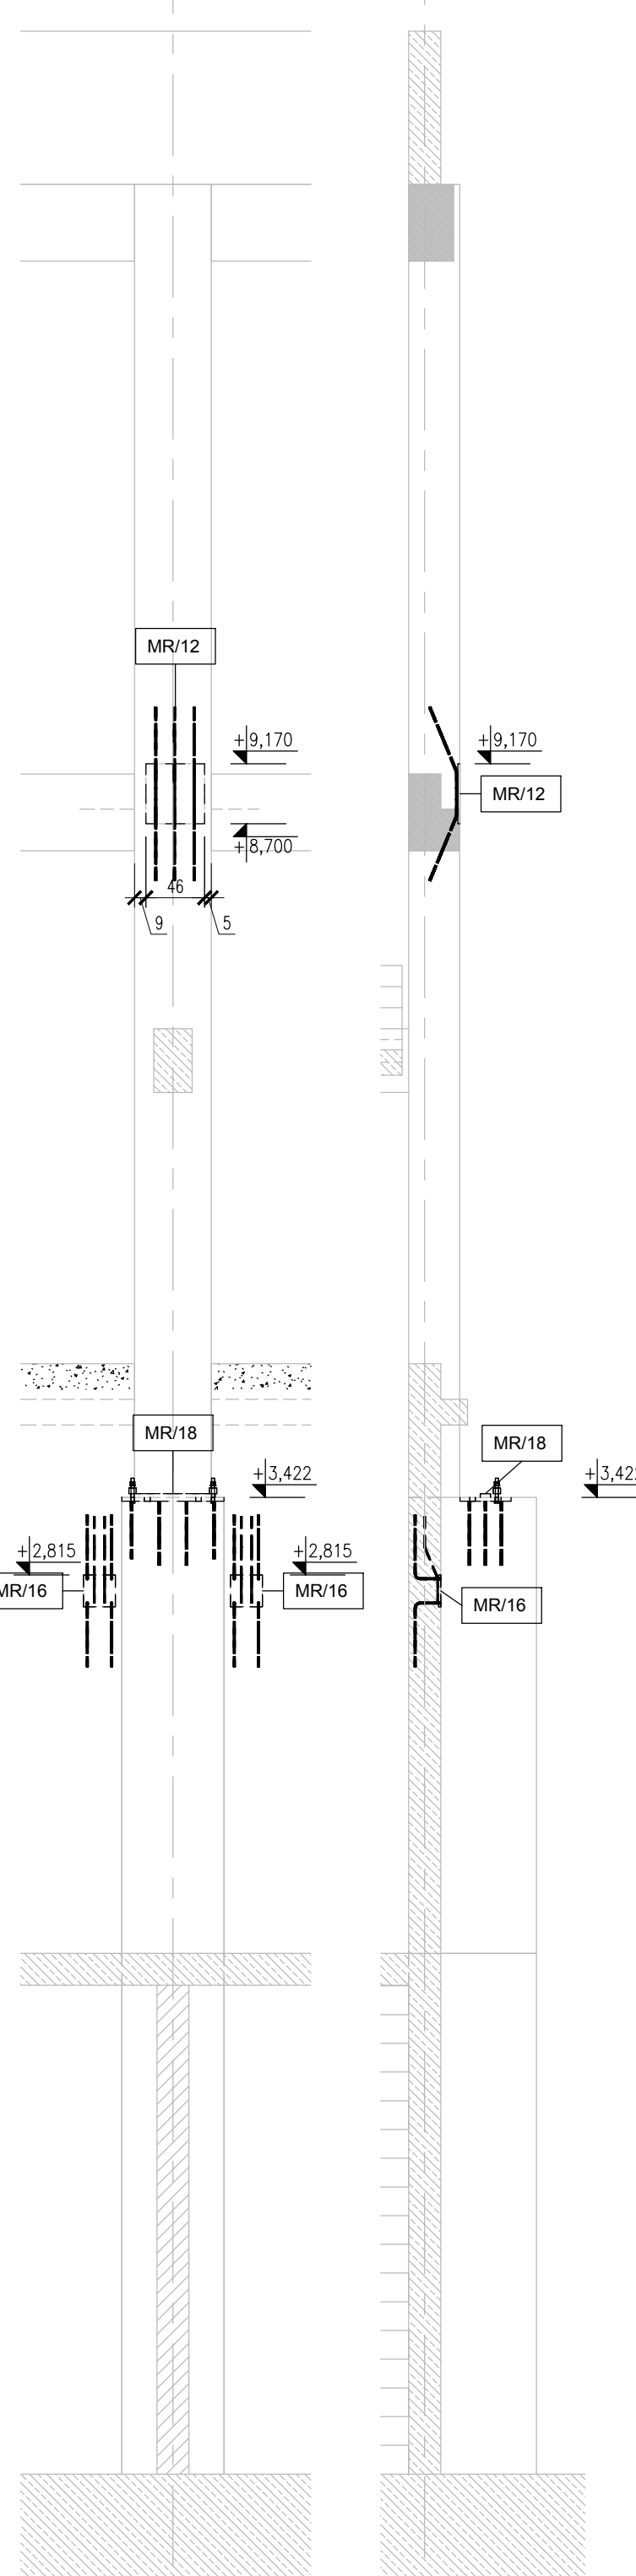

# CC-A-28

1:50

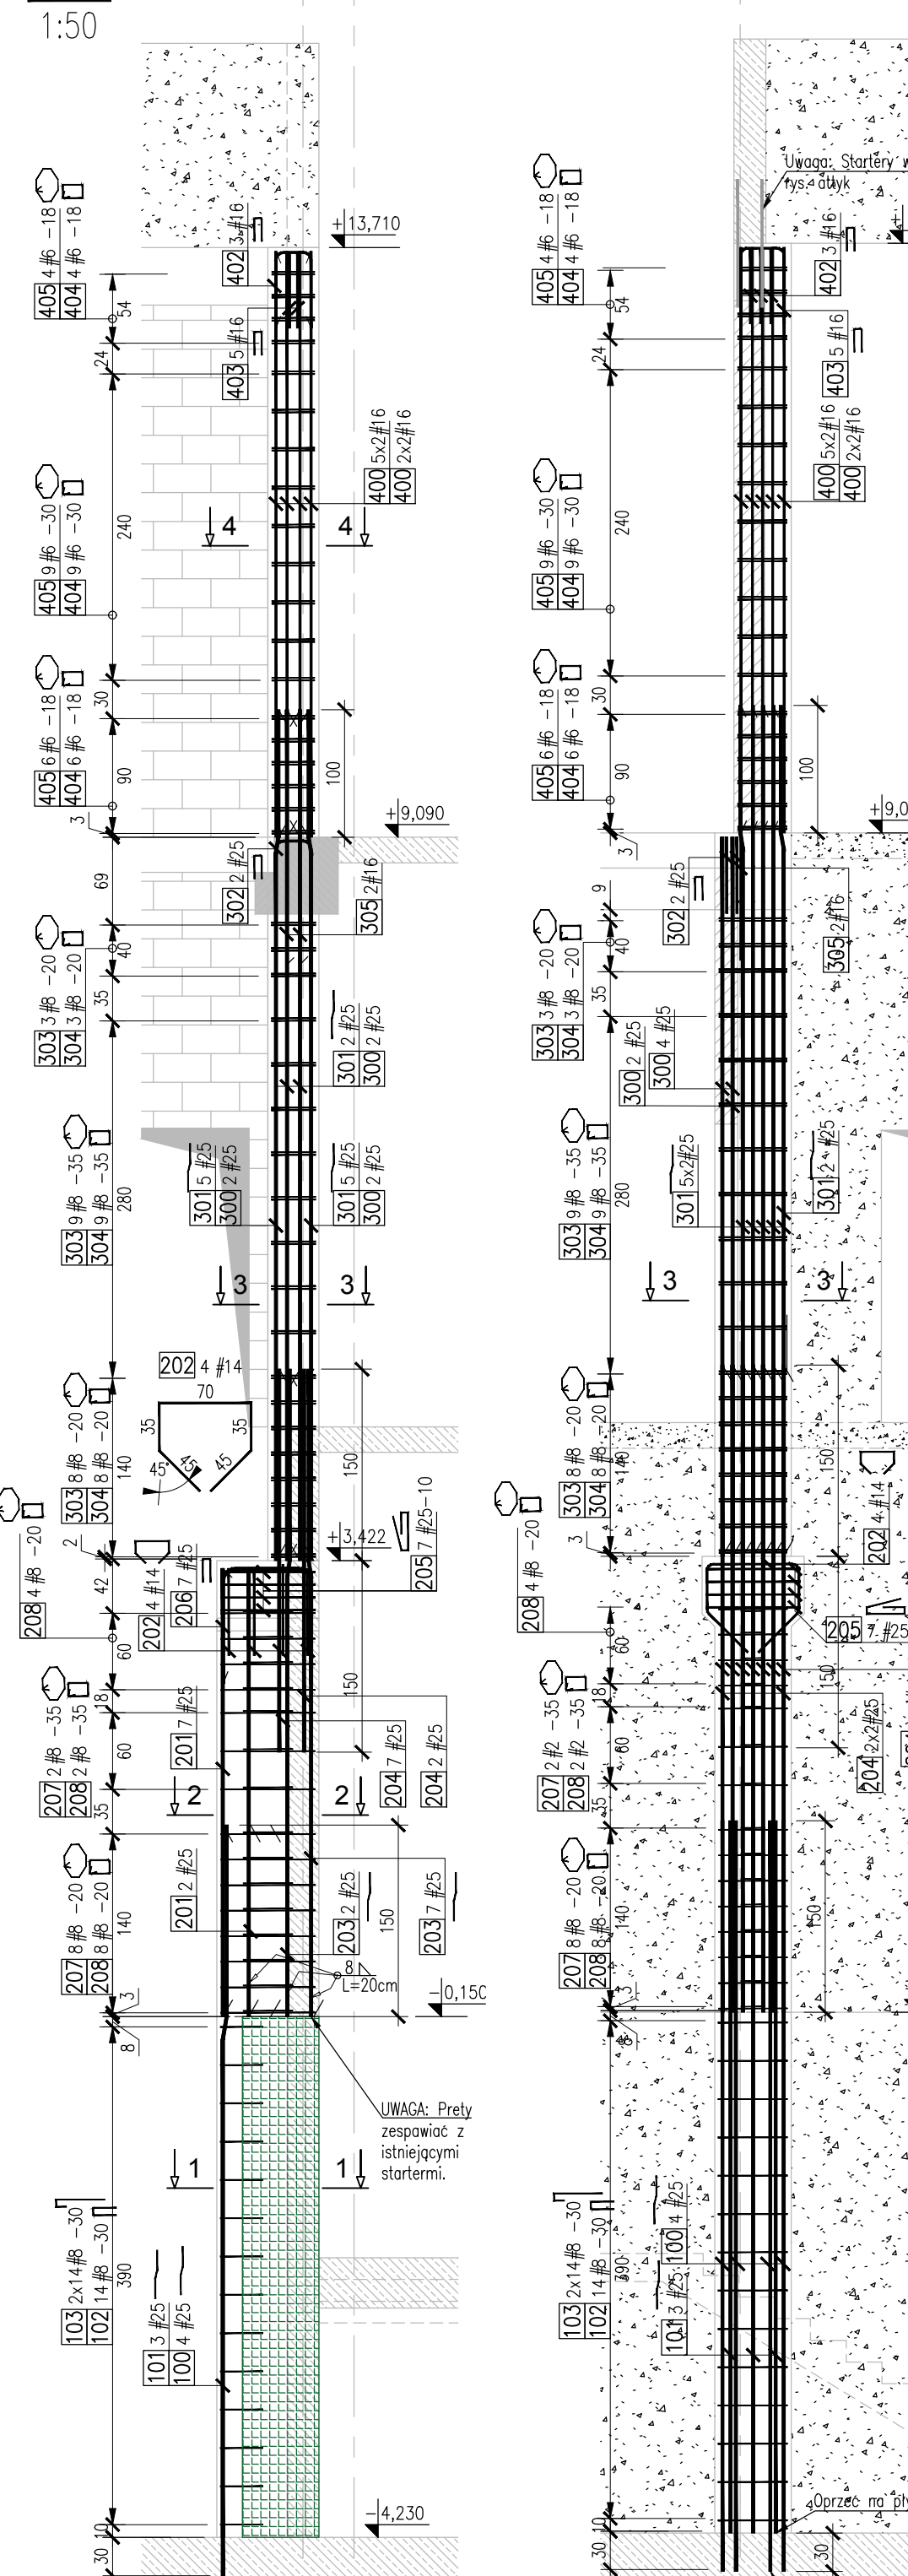

Stal zbrojenia / Reinforcement				
Nr pręta Bar's No	Ilość Quantity	Stal Steel B500CP A-1	Długość Length mm	Kształt pręta Shape of bar
400	14	16	4,90	20
402	3	16	1,48	20
403	5	16	1,68	20
404	19	6	1,60	20
405	19	6	1,60	Kształt zgodnie z rysunkiem shape according to drawing

PODSUMOWANIE ZESTAWIENIA / STEEL SPECIFICATION SUMMARY				
Sekcja/Section	Stal/Steel	Długość/Length [m]	Masa/Mass [kg]	Opis/Note [m]
6	B500CP	60,80	0,222	13,5
16	B500CP	77,24	1,578	121,9
Masa/Mass	A-1	0 kg		
Masa/Mass	B500CP	135,4 kg		
Masa całkowita/Total mass			135,4 kg	

Stal zbrojenia / Reinforcement				
Nr pręta Bar's No	Ilość Quantity	Stal Steel B500CP A-1	Długość Length mm	Kształt pręta Shape of bar
300	6	25	5,64	100-15-100
301	12	25	6,67	100-15-100
302	2	25	1,48	100
303	20	8	1,60	Kształt zgodnie z rysunkiem shape according to drawing
304	20	8	1,93	100
305	2	16	2,00	100

PODSUMOWANIE ZESTAWIENIA / STEEL SPECIFICATION SUMMARY				
Sekcja/Section	Stal/Steel	Długość/Length [m]	Masa/Mass [kg]	Opis/Note [m]
8	B500CP	70,60	0,395	27,9
16	B500CP	4,00	1,578	6,3
25	B500CP	116,84	3,853	450,2
Masa/Mass	A-1	0 kg		
Masa/Mass	B500CP	484,4 kg		
Masa całkowita/Total mass			484,4 kg	

Stal zbrojenia / Reinforcement				
Nr pręta Bar's No	Ilość Quantity	Stal Steel B500CP A-1	Długość Length mm	Kształt pręta Shape of bar
201	9	25	3,50	
202	4	14	2,30	Kształt zgodnie z rysunkiem shape according to drawing
203	9	25	5,67	150-15-385
204	9	25	3,00	100
205	7	25	3,38	100
206	7	25	2,49	100
207	10	8	2,26	Kształt zgodnie z rysunkiem shape according to drawing
208	14	8	2,73	100


PODSUMOWANIE ZESTAWIENIA / STEEL SPECIFICATION SUMMARY				
Sekcja/Section	Stal/Steel	Długość/Length [m]	Masa/Mass [kg]	Opis/Note [m]
8	B500CP	60,82	0,395	24,0
14	B500CP	9,20	1,208	11,1
25	B500CP	145,22	3,853	559,6
Masa/Mass	A-1	0 kg		
Masa/Mass	B500CP	594,7 kg		
Masa całkowita/Total mass			594,7 kg	

Stal zbrojenia / Reinforcement				
Nr pręta Bar's No	Ilość Quantity	Stal Steel B500CP A-1	Długość Length mm	Kształt pręta Shape of bar
100	4	25	5,88	150-18-450
101	3	25	5,58	150-18-390
102	14	8	3,18	100
103	28	8	0,44	20

PODSUMOWANIE ZESTAWIENIA / STEEL SPECIFICATION SUMMARY				
Sekcja/Section	Stal/Steel	Długość/Length [m]	Masa/Mass [kg]	Opis/Note [m]
8	B500CP	56,84	0,395	22,4
25	B500CP	49,26	3,853	155,1
Masa/Mass	A-1	0 kg		
Masa/Mass	B500CP	177,6 kg		
Masa całkowita/Total mass			177,6 kg	


# CC-A-28

Lokalizacja marek  
1:50

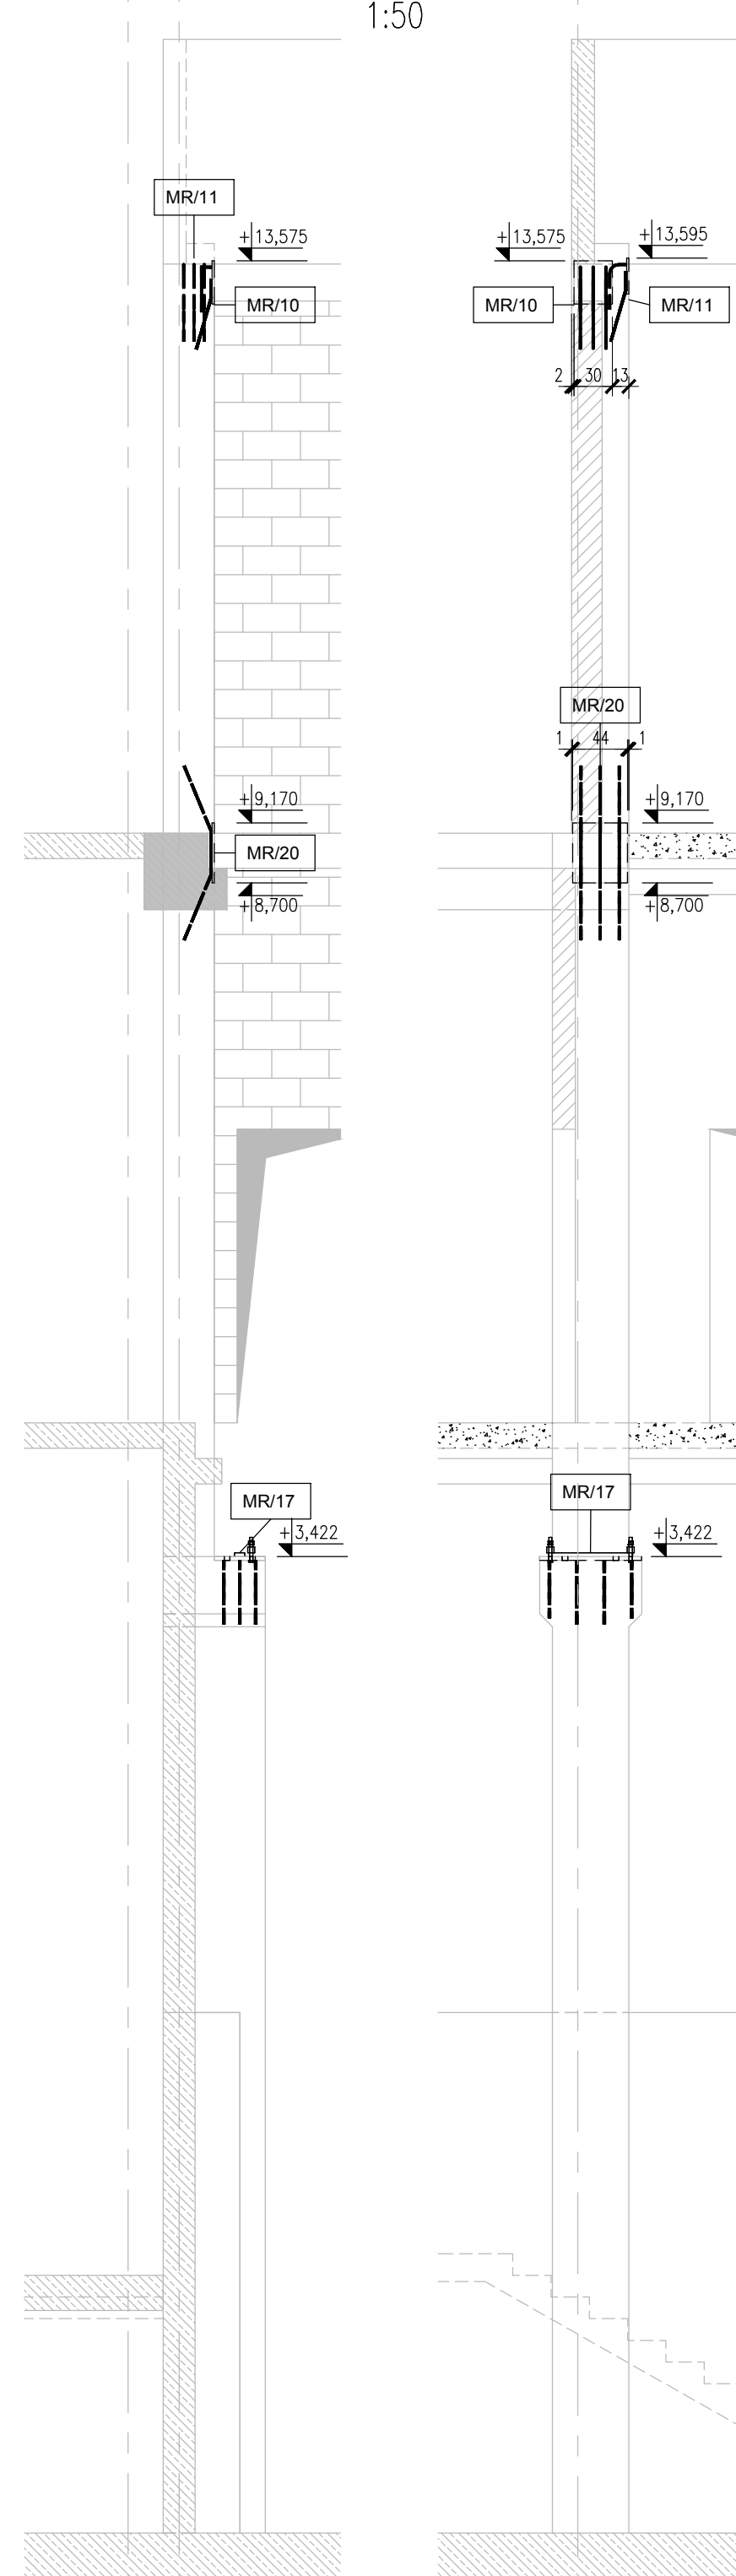

# CC-A-29

1:50

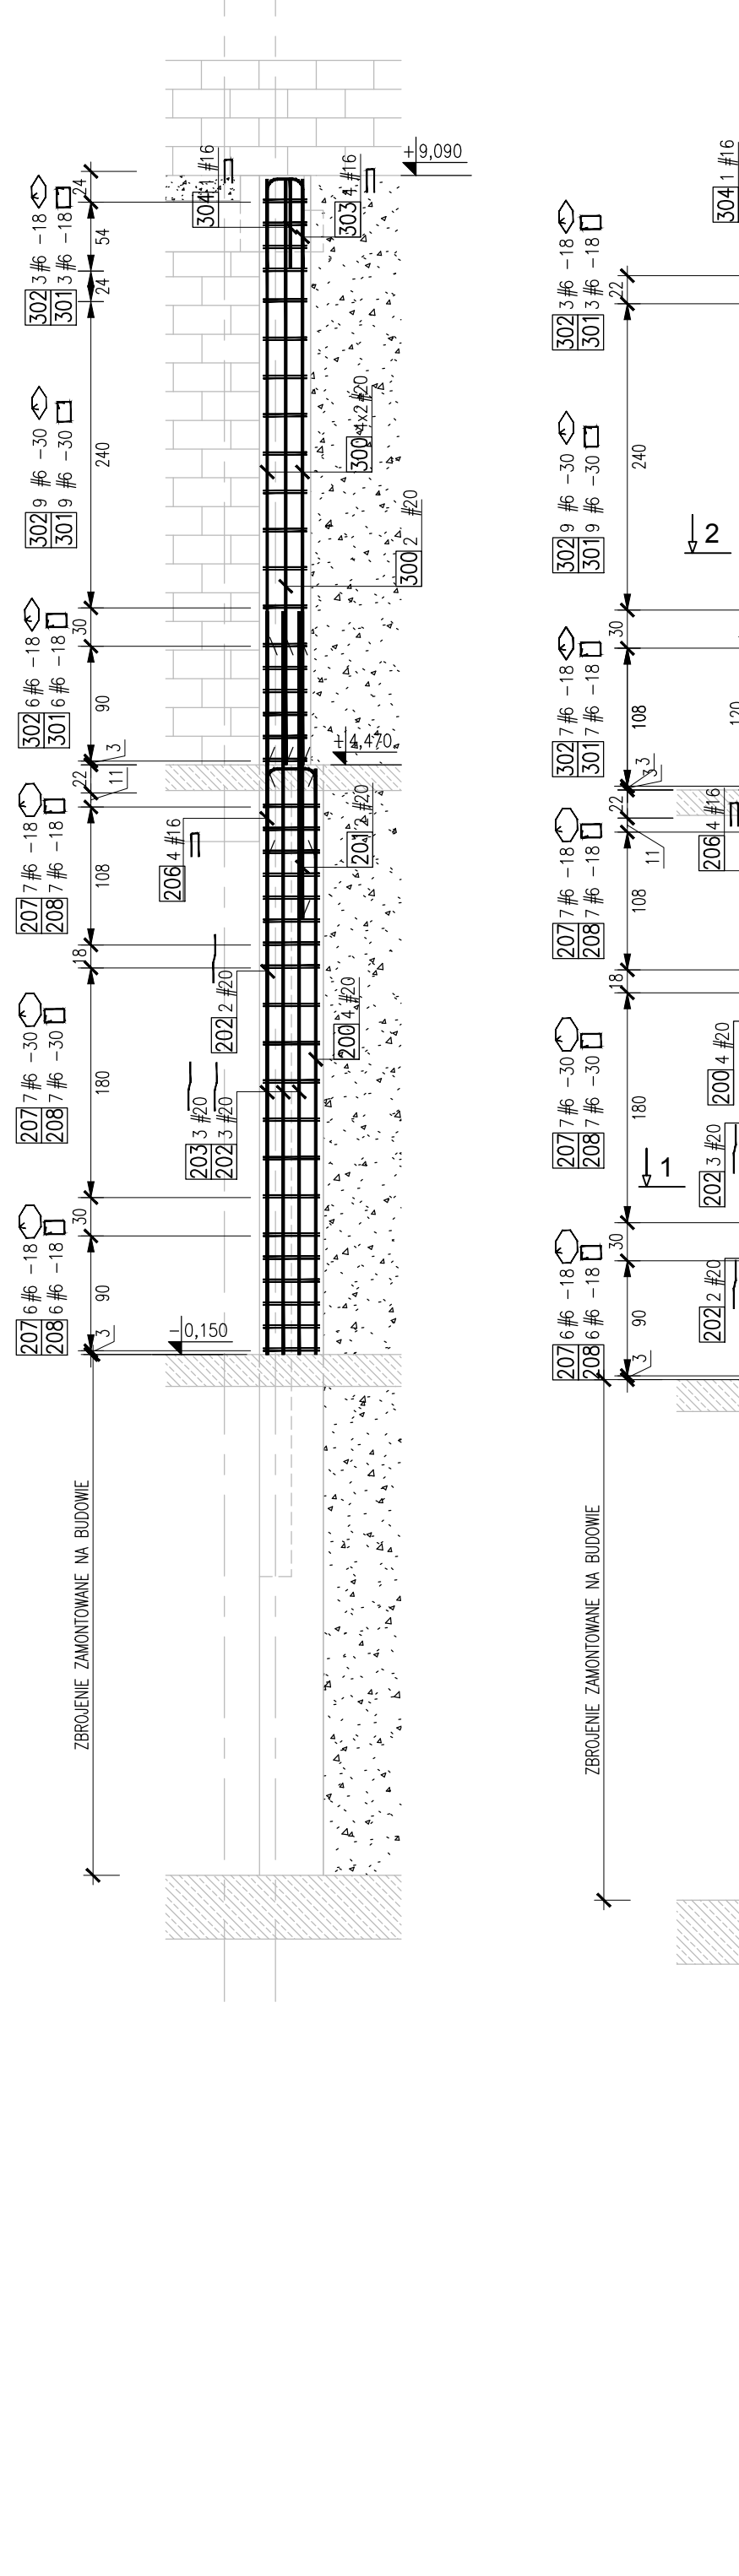

Stal zbrojenia / Reinforcement				
Nr pręta Bar's No	Ilość Quantity	Stal Steel B500CP A-1	Długość Length mm	Kształt pręta Shape of bar
300	10	20	4,35	
301	19	6	1,90	20
302	19	6	1,46	Kształt zgodnie z rysunkiem shape according to drawing
303	4	16	1,78	38
304	1	16	1,87	41

PODSUMOWANIE ZESTAWIENIA / STEEL SPECIFICATION SUMMARY				
Sekcja/Section	Stal/Steel	Długość/Length [m]	Masa/Mass [kg]	Opis/Note [m]
6	B500CP	63,84	0,222	14,2
16	B500CP	8,99	1,578	14,2
20	B500CP	43,50	2,466	107,3
Masa/Mass	A-1	0 kg		
Masa/Mass	B500CP	135,6 kg		
Masa całkowita/Total mass			135,6 kg	

Stal zbrojenia / Reinforcement				
Nr pręta Bar's No	Ilość Quantity	Stal Steel B500CP A-1	Długość Length mm	Kształt pręta Shape of bar
200	4	25	4,60	
201	2	20	2,40	
202	5	25	5,82	100-15-100
203	3	20	5,82	100-15-100
206	4	16	1,78	38
207	20	6	1,78	Kształt zgodnie z rysunkiem shape according to drawing
208	20	6	2,10	41

PODSUMOWANIE ZESTAWIENIA / STEEL SPECIFICATION SUMMARY				
Sekcja/Section	Stal/Steel	Długość/Length [m]	Masa/Mass [kg]	Opis/Note [m]
6	B500CP	77,60	0,222	17,2
16	B500CP	7,12	1,578	11,2
20	B500CP	69,76	2,466	172,0
Masa/Mass	A-1	0 kg		
Masa/Mass	B500CP	200,5 kg		
Masa całkowita/Total mass			200,5 kg	

Stal zbrojenia / Reinforcement				
Nr pręta Bar's No	Ilość Quantity	Stal Steel B500CP A-1	Długość Length mm	Kształt pręta Shape of bar
200	4	25	4,60	
201	2	20	2,40	
202	5	25	5,82	100-15-100
203	3	20	5,82	100-15-100
206	4	16	1,78	38
207	20	6	1,78	Kształt zgodnie z rysunkiem shape according to drawing
208	20	6	2,10	41

PODSUMOWANIE ZESTAWIENIA / STEEL SPECIFICATION SUMMARY				
Sekcja/Section	Stal/Steel	Długość/Length [m]	Masa/Mass [kg]	Opis/Note [m]
6	B500CP	77,60	0,222	17,2
16	B500CP	7,12	1,578	11,2
20	B500CP	69,76	2,466	172,0
Masa/Mass	A-1	0 kg		
Masa/Mass	B500CP	200,5 kg		
Masa całkowita/Total mass			200,5 kg	

Stal zbrojenia / Reinforcement				
Nr pręta Bar's No	Ilość Quantity	Stal Steel B500CP A-1	Długość Length mm	Kształt pręta Shape of bar
300	4	25	4,60	
301	2	20	2,40	
302	5	25	5,82	100-15-100
303	3	20	5,82	100-15-100
306	4	16	1,78	38
307	20	6	1,78	Kształt zgodnie z rysunkiem shape according to drawing
308	20	6	2,10	41

PODSUMOWANIE ZESTAWIENIA / STEEL SPECIFICATION SUMMARY				
Sekcja/Section	Stal/Steel	Długość/Length [m]	Masa/Mass [kg]	Opis/Note [m]
6	B500CP	77,60	0,222	17,2
16	B500CP	7,12	1,578	11,2
20	B500CP	69,76	2,466	172,0
Masa/Mass	A-1	0 kg		
Masa/Mass	B500CP	200,5 kg		
Masa całkowita/Total mass			200,5 kg	

Tytuł projektu/Project name	
Budowa Obiektu Laboratoryjnego – Dydaktyczny, techniczny, infrastrukturalny i towarzyszący ciągami komunikacyjnymi i zagospodarowanie potrzeby Innowacyjnego Centrum Nauk Ziemi	
Adres projektu/Project address	