Rzut Poziomu 2
(1 : 100)

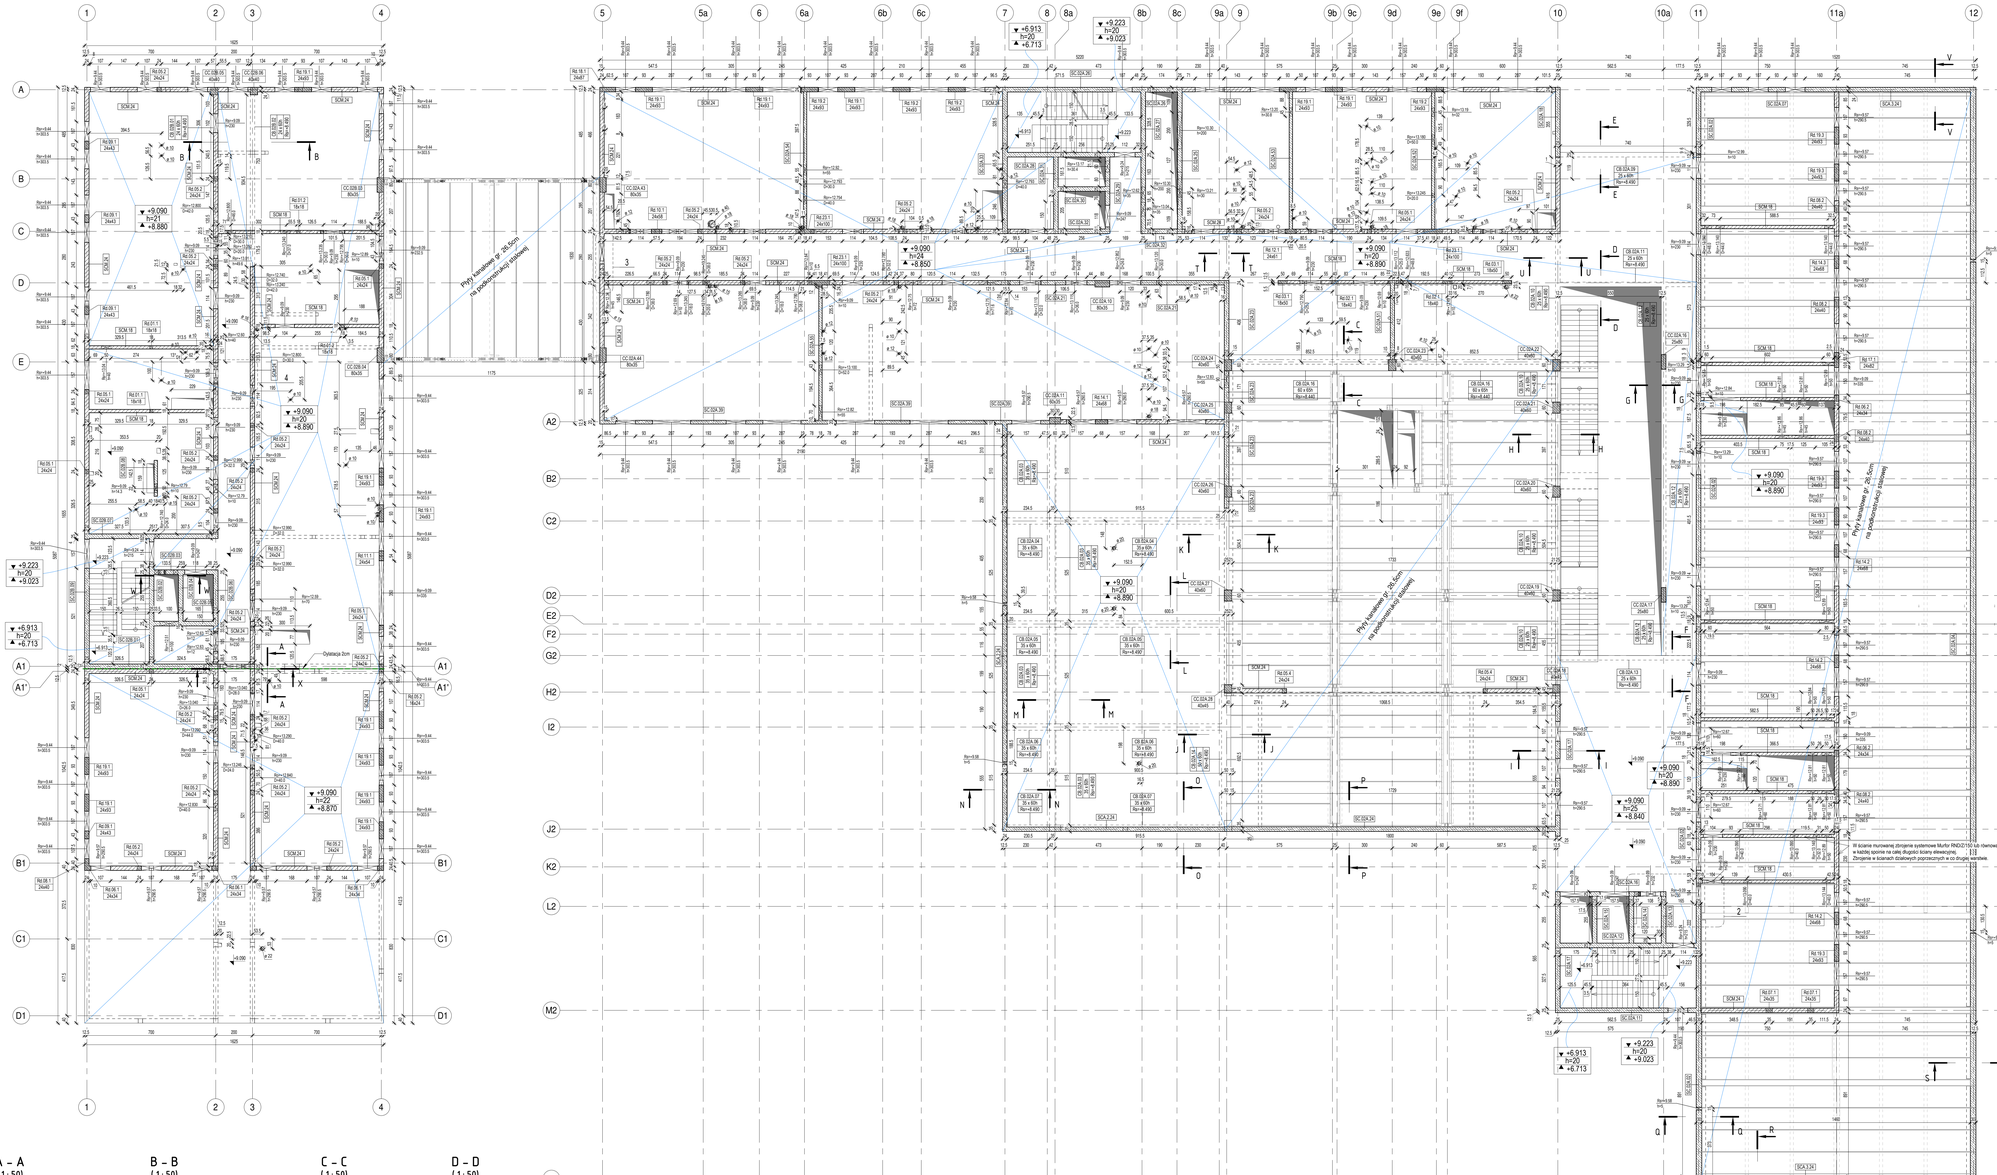

W – W
(1 : 50)

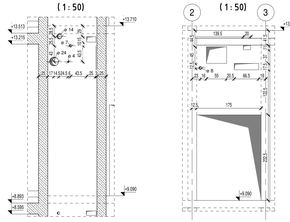

X – X
(1 : 50)

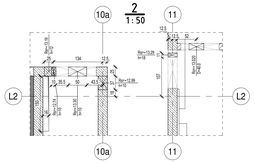

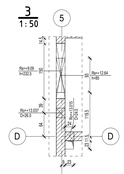

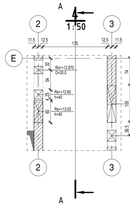

A – A
(1 : 50)

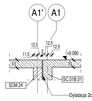

B – B
(1 : 50)

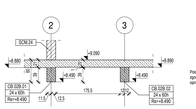

C – C
(1 : 50)

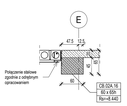

D – D
(1 : 50)

E – E
(1 : 50)

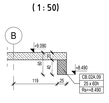

F – F
(1 : 50)

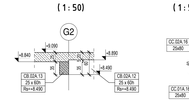

G – G
(1 : 50)

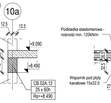

H – H
(1 : 50)

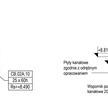

I – I
(1 : 50)

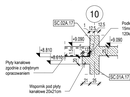

J – J
(1 : 50)

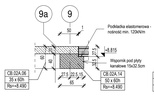

K – K
(1 : 50)

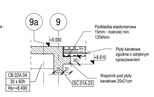

L – L
(1 : 50)

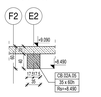

M – M
(1 : 50)

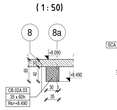

N – N
(1 : 50)

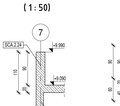

O – O
(1 : 50)

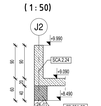

P – P
(1 : 50)

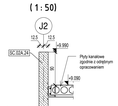

Q – Q
(1 : 50)

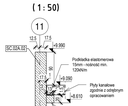

R – R
(1 : 50)

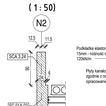

S – S
(1 : 50)

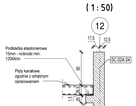

T – T
(1 : 50)

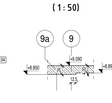

U – U
(1 : 50)

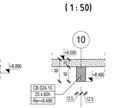

V – V
(1 : 50)

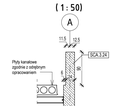

LEGENDA

▼+12.025 h=40 ▲+12.333	- rzędna wierzchu stropu [m] - grubość płyty [cm] - rzędna spodu stropu [m]
	- oznaczenie posadzki na gruncie
	- otwór w stropie
	- oznaczenie betonu podkładowego
	- elementy żelbetowe nowoprojektowane
	- ślupy i belki żelbetowe nowoprojektowane
	- elementy żelbetowe istniejące
	- elementy murowe nowoprojektowane
	- elementy murowane istniejące
	- elementy żelbetowe podpierające strop
	- otwór w ścianie
CB.23A.01 30 x 60h Rw=4.440	- belka żelbetowa; poziom i budynek, nr belki - wymiary belki; szer. x wys. [cm] - rzędna spodu belki [m]
CC.00A.01 30x45	- słup żelbetowy; oznaczenie poziomu i budynku, nr słupa - wymiary słupa [cm]
Rd.01.1 30x45	- rdzeń żelbetowy, nr rdzenia - wymiary rdzenia [cm]
SC.20	- ściana żelbetowa istniejąca, grubość [cm]
SC.01A.20	- ściana żelbetowa nowa, poziom oraz oznaczenie budynku, numer ściany [cm]
SCA.1.20	- attyka żelbetowa, nr typu, grubość [cm]
SCM.20	- ściana murowana, grubość [cm]
Rd.16.10 Rd.16.10	- rzędna spodu otworu [m] - wysokość otworu [cm]
Rd.02.10 Rd.02.10	- rzędna osi otworu [m] - średnica otworu [cm]
	- oznaczenie dylatacji

UWAGI:

1. Opracowano na podstawie aktualnych rysunków architektonicznych.
2. Wszystkie wymiary podano w [cm].
3. Kąty wyokrąglowe podano w [m].
4. Wszystkie elementy konstrukcyjne ze sobą powiązane (ł. ściany, belki, stropy) należy rozpatrywać łącznie w celu zapewnienia odpowiednich połączeń.
5. Wykonawca przed przystąpieniem do robót zobowiązany jest do zapoznania się ze wszystkimi dokumentacjami branżowymi i budowlanymi związanymi z niniejszym projektem.
6. W sprawach nieokreślonych dokumentacją obowiązują:
- warunki techniczne, jakim powinny odpowiadać budynki ich usytuowanie,
- warunki techniczne wykonania i odbioru robót budowlano-montażowych,
- normy Polskiego Komitetu Normalizacyjnego (P.K.N.),
- wytyczne, świadectwa dopuszczenia, atesty Instytutu Techniki Budowlanej,
- instrukcje, wytyczne i warunki techniczne producentów i dostawców materiałów,
- przepisy techniczne instytucji sprawdzających jakość materiałów i wykonywania robót.
7. Zabezpieczenie przeciwwilgociowe wg opracowania architektury.
8. Konstrukcja stalowa wg odrębnego opracowania.
9.Otworowanie w ścianie murowanej w osi C na rysunku nr 1008 - Detale otworowań.

Mapa sytuacyjna/ Location map

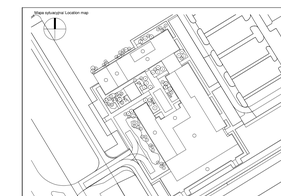

Opracowały/ Projektant/ Lead Designer:	Tytuł projektu/ Project name:
jsk architekci | pszczuliny & rutz JSK Architekci Sp. z o.o. ul. Zwirki i Wigury 1/8 02-092 Warszawa tel. 0048 22 660 30 00 e-mail: jsk@jsk-waw.pl	**Budowa Obiektu Laboratoryjno – Dydaktycznego wraz z zapleczem technicznym, infrastrukturą towarzyszącą, przyłączami, ciągami komunikacyjnymi i zagospodarowaniem terenu na potrzeby Innowacyjnego Centrum Nauk Żywieniowych - ICNZ.**
Inwestor/ Investor:	Adres projektu/ Project address:
Szkoła Główna Gospodarstwa Wiejskiego w Warszawie ul. Nowoursynowska 166 02-787 Warszawa	**ul. Nowoursynowska 166 02-787 Warszawa**
Podwykonawca/ Subcontractor:	Projektant/ Designed by: / Podpis/ Signature
FORT POLSKA Sp. z o.o. ul. Nowotoruńska 8 85-840 Bydgoszcz tel. 52 361 46 46 e-mail: poczta@fort.pl	**mgr inż. Paweł Lachowicz Upr. bud. nr: ABT/0-7131/12/2000**
	Sprawdzający/ Verified by: / Podpis/ Signature
	mgr inż. Sebastian Kulikowski Upr. bud. nr: KUP/0078/POOK/14
Faza projektu/ Project phase:	Branża/ Branch: / Rozwój/ Drawn by: / Data/ Date
PROJEKT PRZETARGOWY	**KONSTRUKCJA** / **mgr inż. Łukasz Zielinski** / **19/06/2023**
Zawartość rysunku/ Drawing content:	Sprawdził/ Checked by: / Skala/ Scale
Rzut Poziomu 2	**mgr inż. Rafał Kurowski** / **1:100**

0269-ICNZ-PP-KON-RZU-02-1005-00

Numer projektu/ Project number	Nazwa Budynku/ Building Name	Faza projektu/ Project phase	Branża/ Branch	Rodzaj rysunku/ Drawing type	Poziom/ Level	Nr rysunku/ Drawing nr	Nr rewizji/ Revision nr
0269	ICNZ	PP	KON	RZU	02	1005	00