
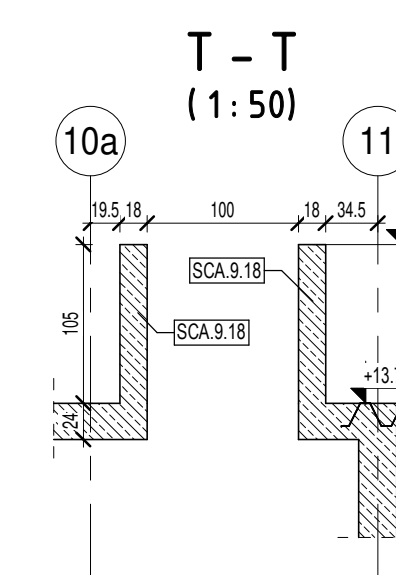
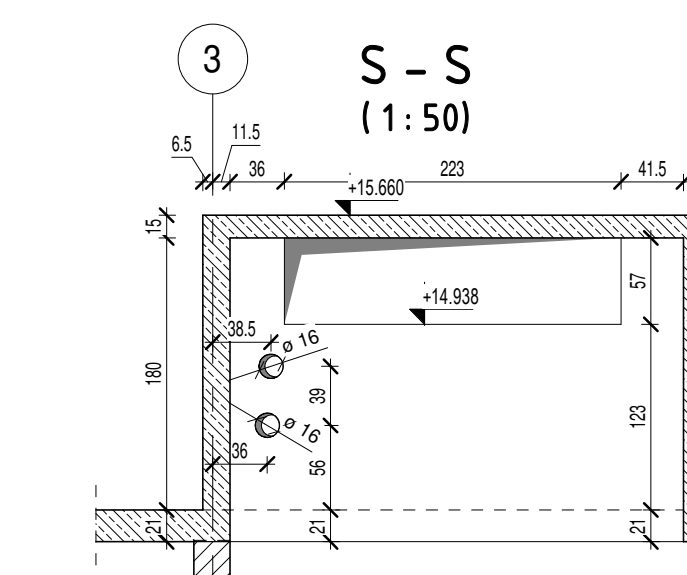
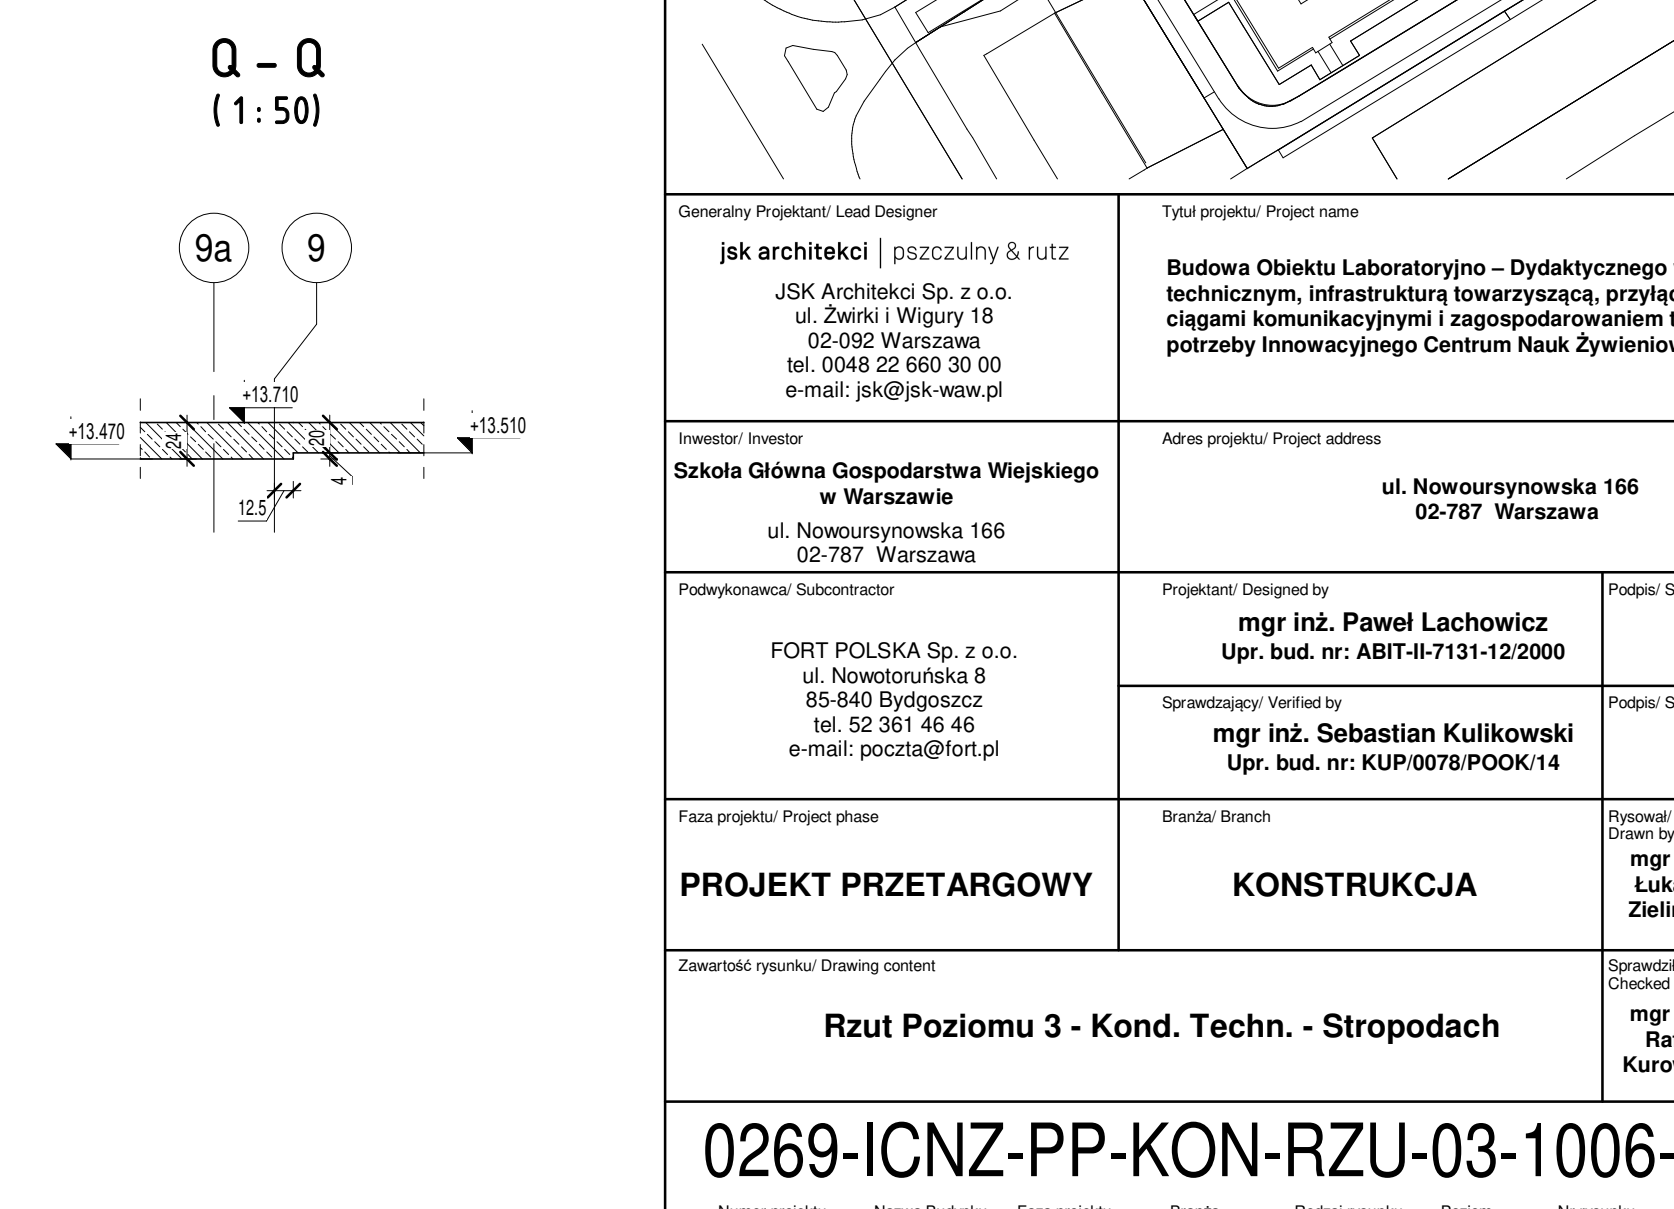
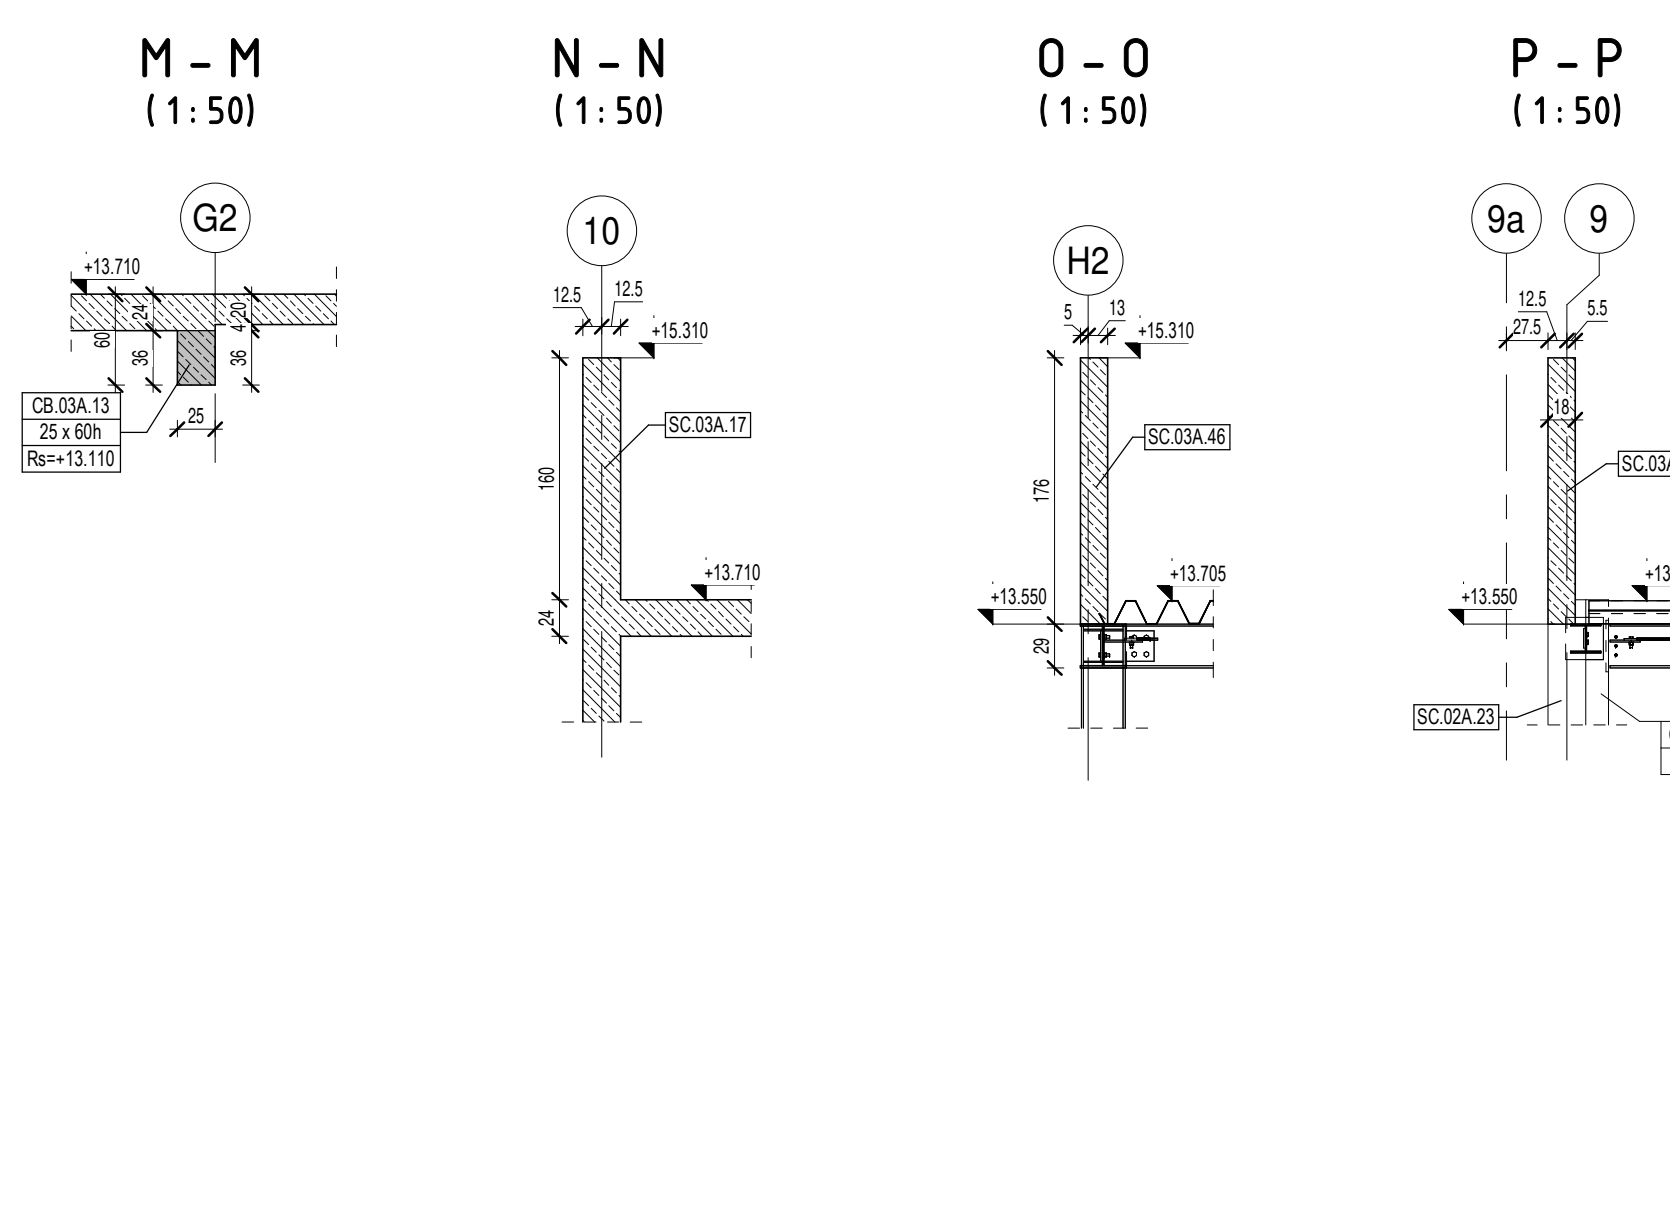
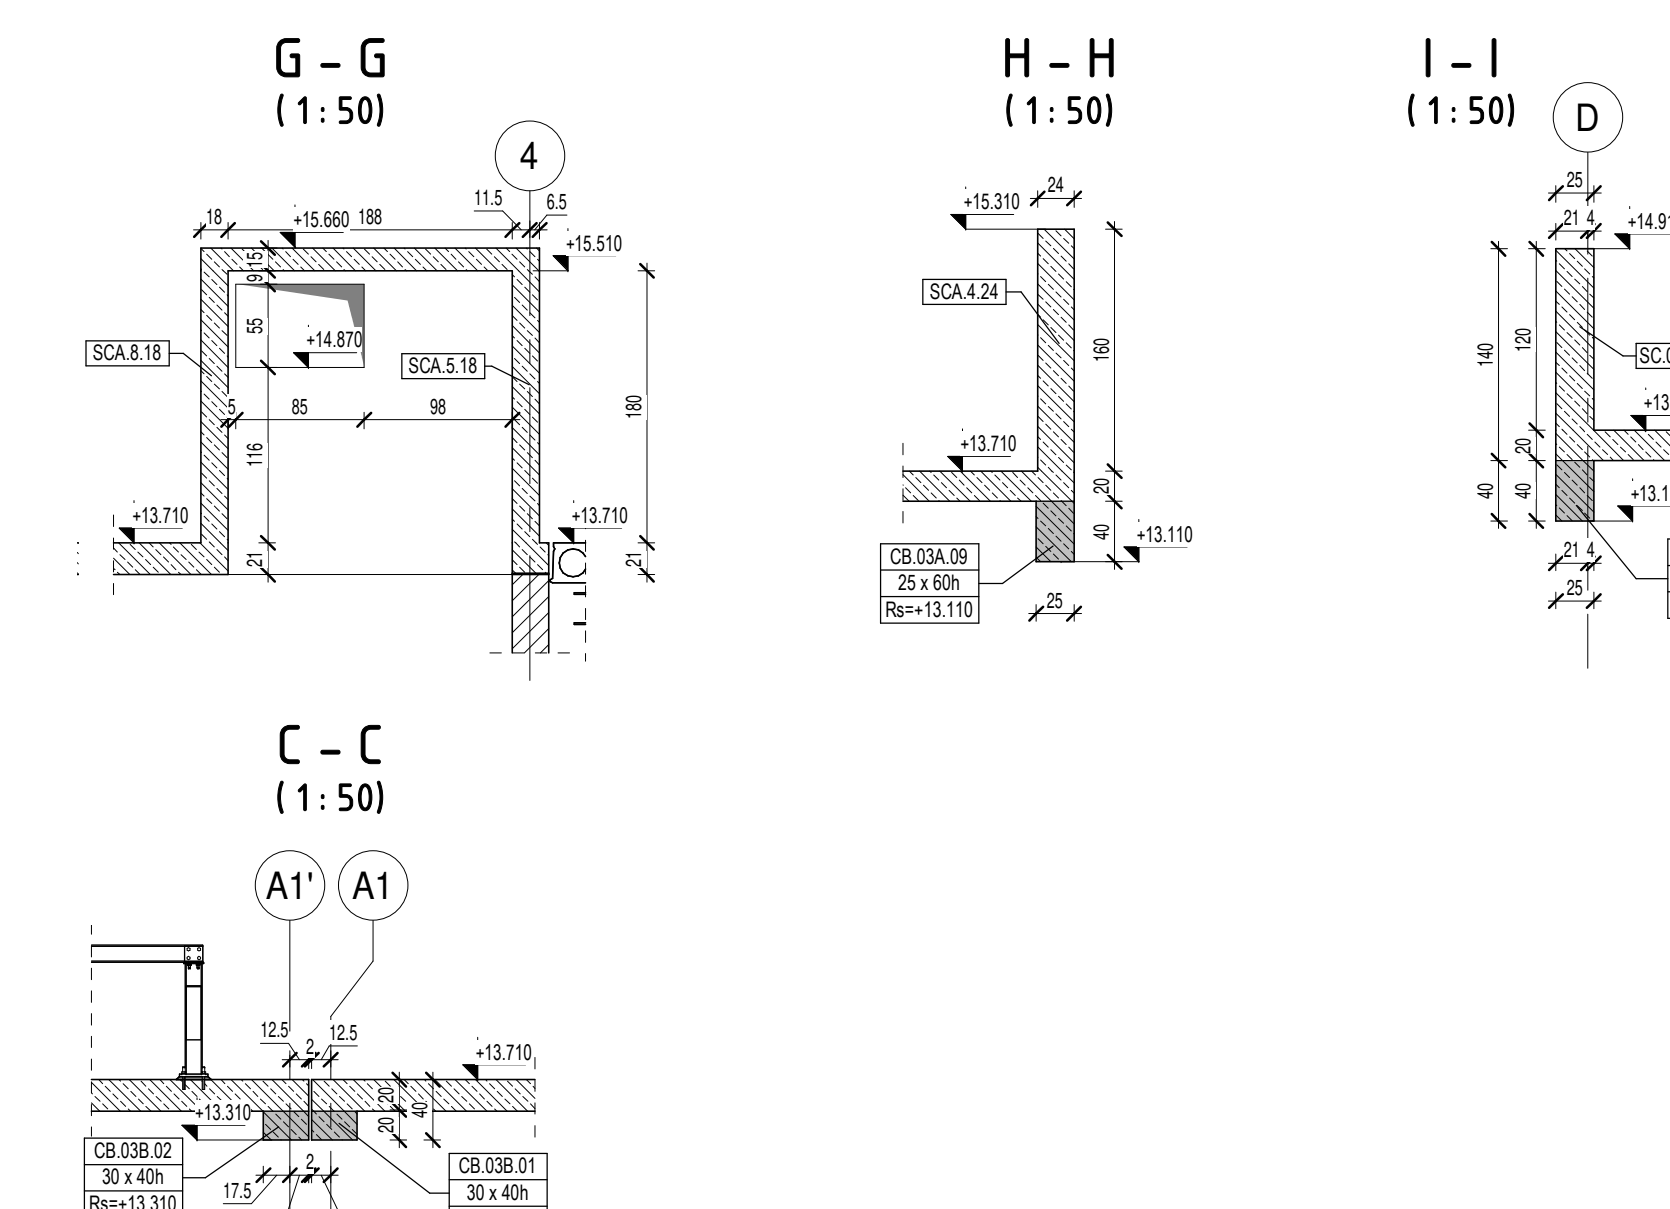
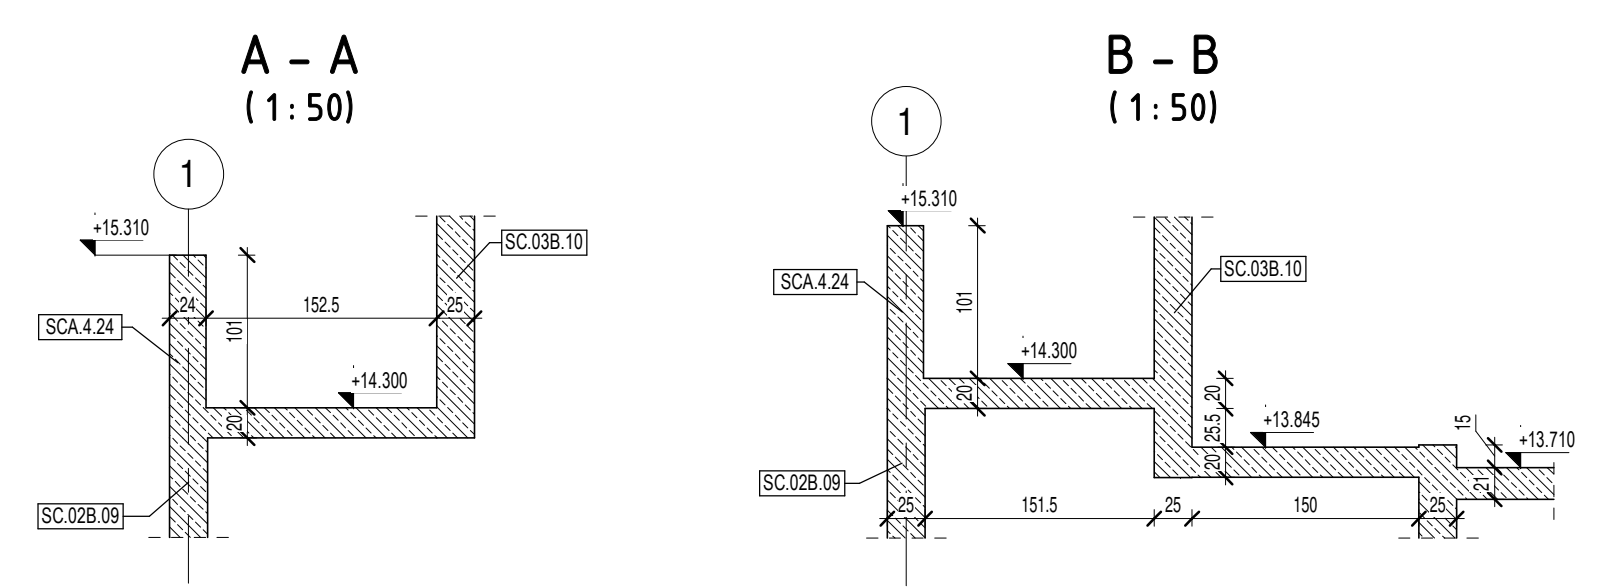


(1:100)

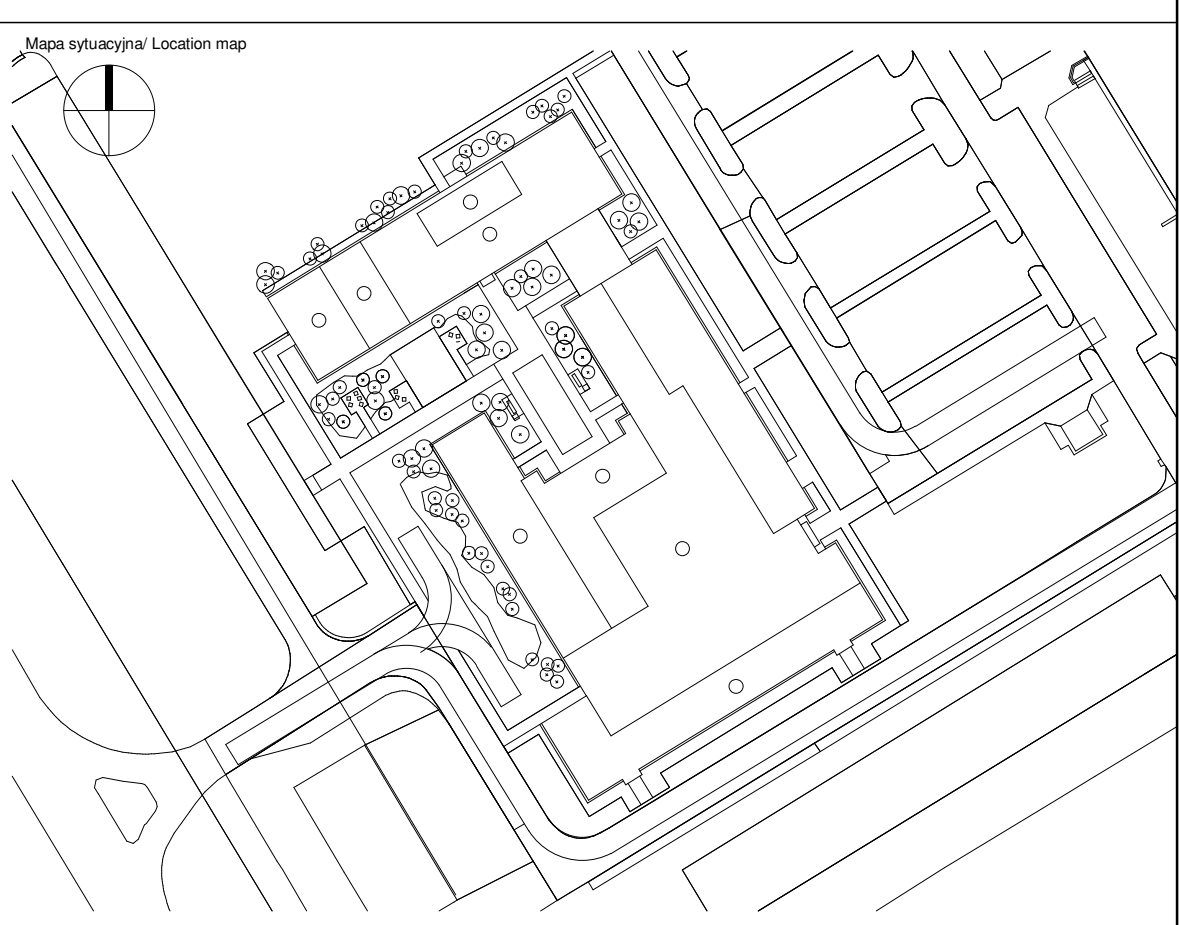

UWAGI:

1. Opracowano na podstawie aktualnych rysunków architektonicznych.
2. Wszystkie wymiary podano w [cm]
3. Wszystkie wysokości podano w [m]
4. Kształtowe elementy konstrukcyjne są sobie powiązane (tj. ściany, belki, stropy) niezależnie łącznie w celu zapewnienia odpowiednich połączeń.
5. Wykazano przed przystąpieniem do robót pobawiający się do zapoznania się ze wszystkimi dokumentacjami branżowymi i budowlanymi związanymi z niniejszym projektem.
6. W sprawach nieokreślonych dokumentacją obowiązującą:
 - warunki techniczne, jakim powinny odpowiadać budynki ich użytkowanie,
 - warunki techniczne wykonania i odbioru robót budowlano-montażowych,
 - normy Polskiego Komitetu Normalizacyjnego (P.K.N.),
 - wytyczne, świadectwo dopuszczenia, atesty Instytutu Techniki Budowlanej, instytutu, wytyczne i warunki techniczne określające podstawowe materiałów, przepisy techniczne instytucji sprawujących jakość materiałów i wywierania robót.
7. Zabezpieczenie przeciwoleń i przeciwozgieńowe przy opracowaniu architektury.
8. Konstrukcja stropów w oddzielnym opracowaniu.

[illegible]