Rzut fundamentów – budynek A
(1 : 100)

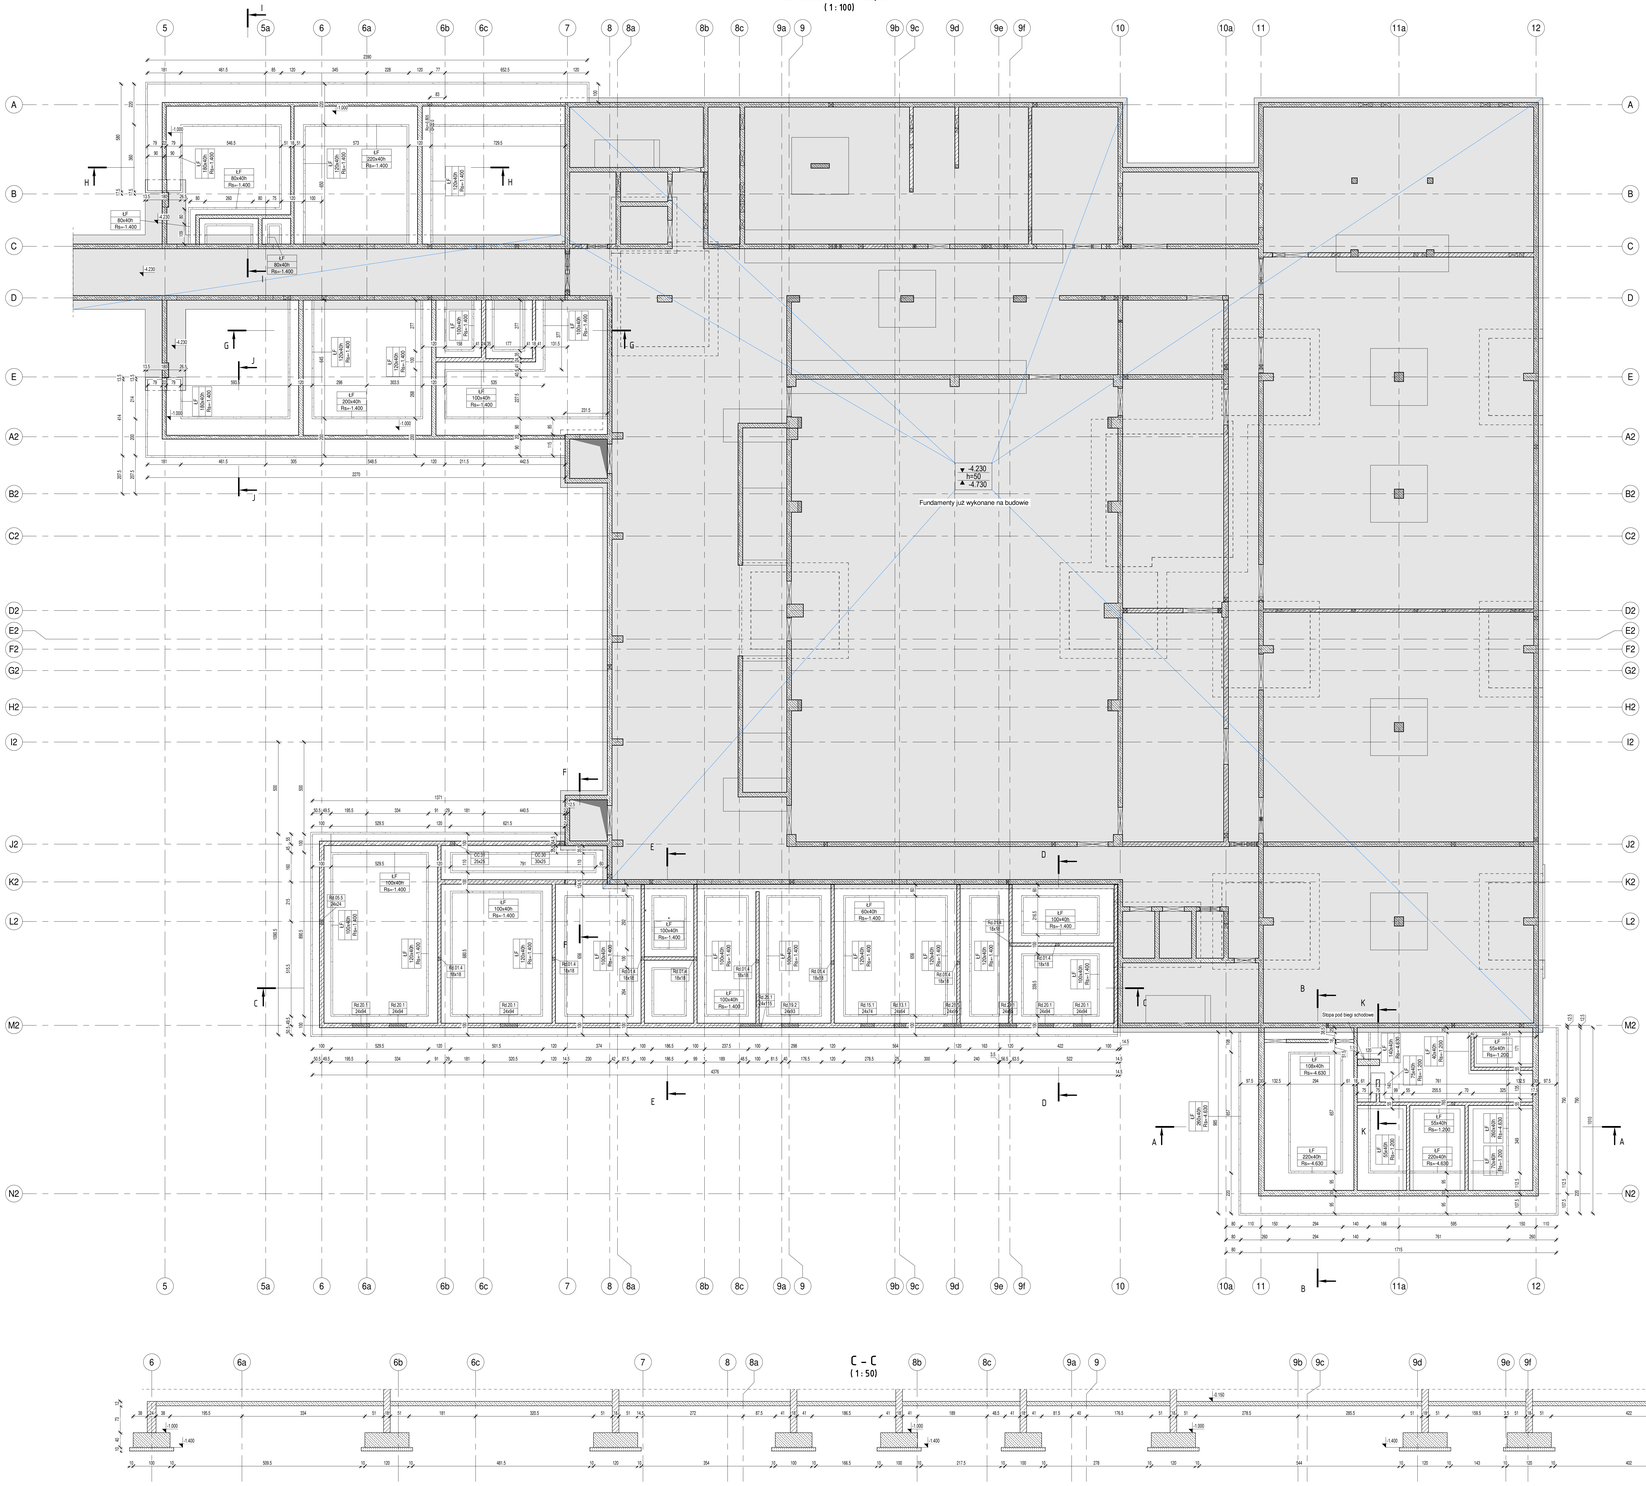

A – A
(1 : 50)

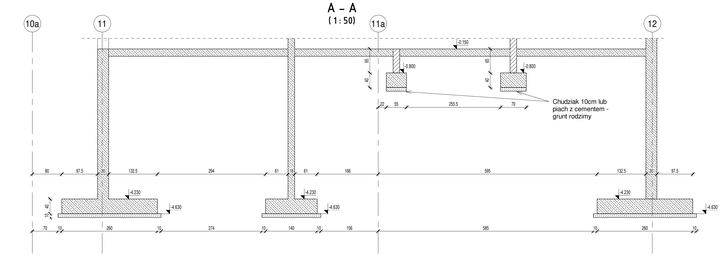

B – B
(1 : 50)

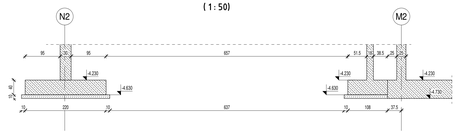

F – F
(1 : 50)

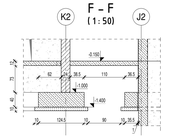

G – G
(1 : 50)

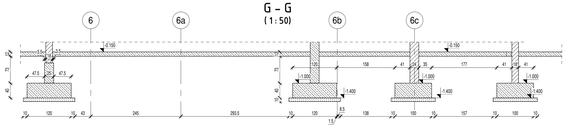

H – H
(1 : 50)

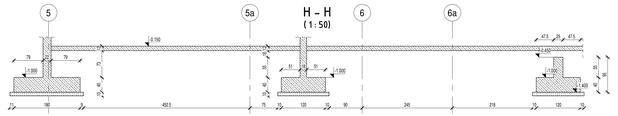

D – D
(1 : 50)

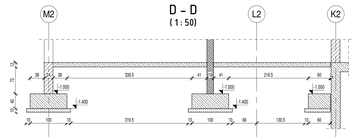

E – E
(1 : 50)

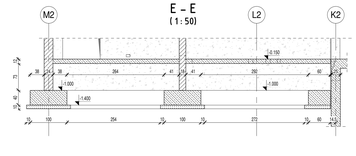

I – I
(1 : 50)

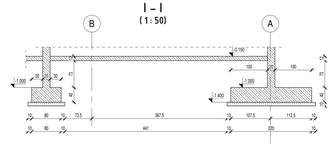

J – J
(1 : 50)

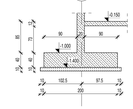

K – K
(1 : 50)

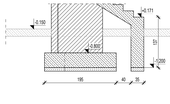

C – C
(1 : 50)

LEGENDA

- ▼+12.025 h=40 ▲+12.333 – rzędna wierzchu płyty [m] / grubość płyty [cm] / rzędna spodu płyty [m]
- LF 80x40h Rb=3.333 – oznaczenie ławy fund. szer. x wysokość ława [cm] / rzędna spodu ławy [m]
- – otwór
- – oznaczenie betonu podkładowego
- – elementy żelbetowe nowoprojektowane
- – słupy i belki żelbetowe nowoprojektowane
- – elementy żelbetowe istniejące
- – elementy murowe nowoprojektowane
- – elementy murowane istniejące
- – elementy żelbetowe podpierające strop
- – otwór w ścianie
- – otwór w ścianie istniejącej
- – oznaczenie otworu do wywiercenia w ścianie istniejącej
- CB-21A.01 52 x 80h Rb=3.333 – belka żelbetowa, poziom i budynek, nr belki / wymiary belki, szer. x wys. [cm] / rzędna spodu belki [m]
- CC.06A.01 30x40 – słup żelbetowy, oznaczenie poziomu i budynku, nr słupa / wymiary słupa [cm]
- Rz.01.1 30x40 – rdzeń żelbetowy, nr rdzenia / wymiary rdzenia [cm]
- SC.20 – ściana żelbetowa istniejąca, grubość [cm]
- BC.01A.28 – ściana żelbetowa nowa, poziom oraz oznaczenie budynku, numer ściany [cm]
- SCM.20 – ściana murowana, grubość [cm]
- Rz+0.10 h=120 – rzędna spodu otworu [m] / wysokość otworu [cm]
- Rz+2.30 O=20 – rzędna osi otworu [m] / średnica otworu [cm]
- – oznaczenie dylatacji

UWAGI:

1. Opracowano na podstawie aktualnych rysunków architektonicznych.
2. Wszystkie wymiary podano w [cm].
3. Kóty wysokościowe podano w [m].
4. Wszystkie elementy konstrukcyjne ze sobą powiązane (tj. ściany, belki, stropy) należy rozpatrywać łącznie w celu zapewniania odpowiednich połączeń.
5. Wykonawca przed przystąpieniem do robót zobowiązany jest do zapoznania się ze wszystkimi dokumentacjami branżowymi i budowlanymi związanymi z niniejszym projektem.
6. W sprawach nieokreślonych dokumentacją obowiązuje:
- warunki techniczne, jakim powinny odpowiadać budynki ich usytuowanie,
- warunki techniczne wykonania i odbioru robót budowlano-montażowych,
- normy Polskiego Komitetu Normalizacyjnego [P.K.N.],
- wytyczne, świadectwa dopuszczenia, atesty Instytutu Techniki Budowlanej,
- instrukcje, wytyczne i warunki techniczne producentów i dostawców materiałów,
- przepisy techniczne instytucji sprawdzających jakość materiałów i wykonywania robót.
7. Zabezpieczenie przeciwwodne i przeciwwilgociowe wg opracowania architektury.
8. Połączenia ścian fundamentowych i płyty fundamentowej oraz przerwy robocze w tych elementach wyposażyć w rozwiązania systemowe zapewniające szczelność.
9. Konstrukcja stalowa wg oddzielnego opracowania.

Mapa sytuacyjna/ Location map

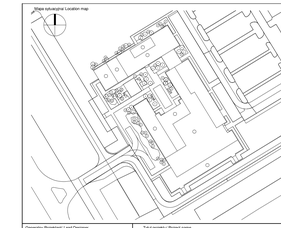

Generalny Projektant/ Lead Designer: **jsk architekci** | pszczulny & rutz JSK Architekci Sp. z o.o. ul. Żwirki i Wigury 18 02-092 Warszawa tel. 00-48 22 660 30 00 e-mail: jsk@jsk-wawa.pl	Tytuł projektu/ Project name: **Budowa Obiektu Laboratoryjno – Dydaktycznego wraz z zapleczem technicznym, infrastrukturą towarzyszącą, przyłączami, ciągami komunikacyjnymi i zagospodarowaniem terenu na potrzeby Innowacyjnego Centrum Nauk Żywieniowych - ICNZ**
Inwestor/ Investor: **Szkoła Główna Gospodarstwa Wiejskiego w Warszawie** ul. Nowoursynowska 166 02-787 Warszawa	Adres projektu/ Project address: **ul. Nowoursynowska 166 02-787 Warszawa**
Podwykonawca/ Subcontractor: FORT POLSKA Sp. z o.o. ul. Nowotoruńska 8 85-840 Bydgoszcz tel. 52 361 46 46 e-mail: poczta@fort.pl	Projektant/ Designed by: **mgr inż. Paweł Lachowicz Upr. bud. nr: ABIT-9-7131-12/2000** — Podpis/ Signature
	Sprawdzający/ Verified by: **mgr inż. Sebastian Kulikowski Upr. bud. nr: KUP/0078/POOK/14** — Podpis/ Signature
Faza projektu/ Project phase: **PROJEKT PRZETARGOWY**	Branża/ Branch: **KONSTRUKCJA** — Rysował/ Drawn by: **mgr inż. Łukasz Zieliński** — Data/ Date: **19/06/2023**
Zawartość rysunku/ Drawing content: **Rzut fundamentów - budynek A**	Sprawdził/ Checked by: **mgr inż. Rafał Kurowski** — Skala/ Scale: **1:100 1:50**

0269-ICNZ-PP-KON-RZU-U1-1001-00

Numer projektu/ Project number	Nazwa Budynku/ Building Name	Faza projektu/ Project phase	Branża/ Branch	Rodzaj rysunku/ Drawing type	Poziom/ Level	Nr rysunku/ Drawing no	Nr rewizji/ Revision nr
0269	ICNZ	PP	KON	RZU	U1	1001	00