


Plan obciążeń - Poziom 0



POZIOM 0

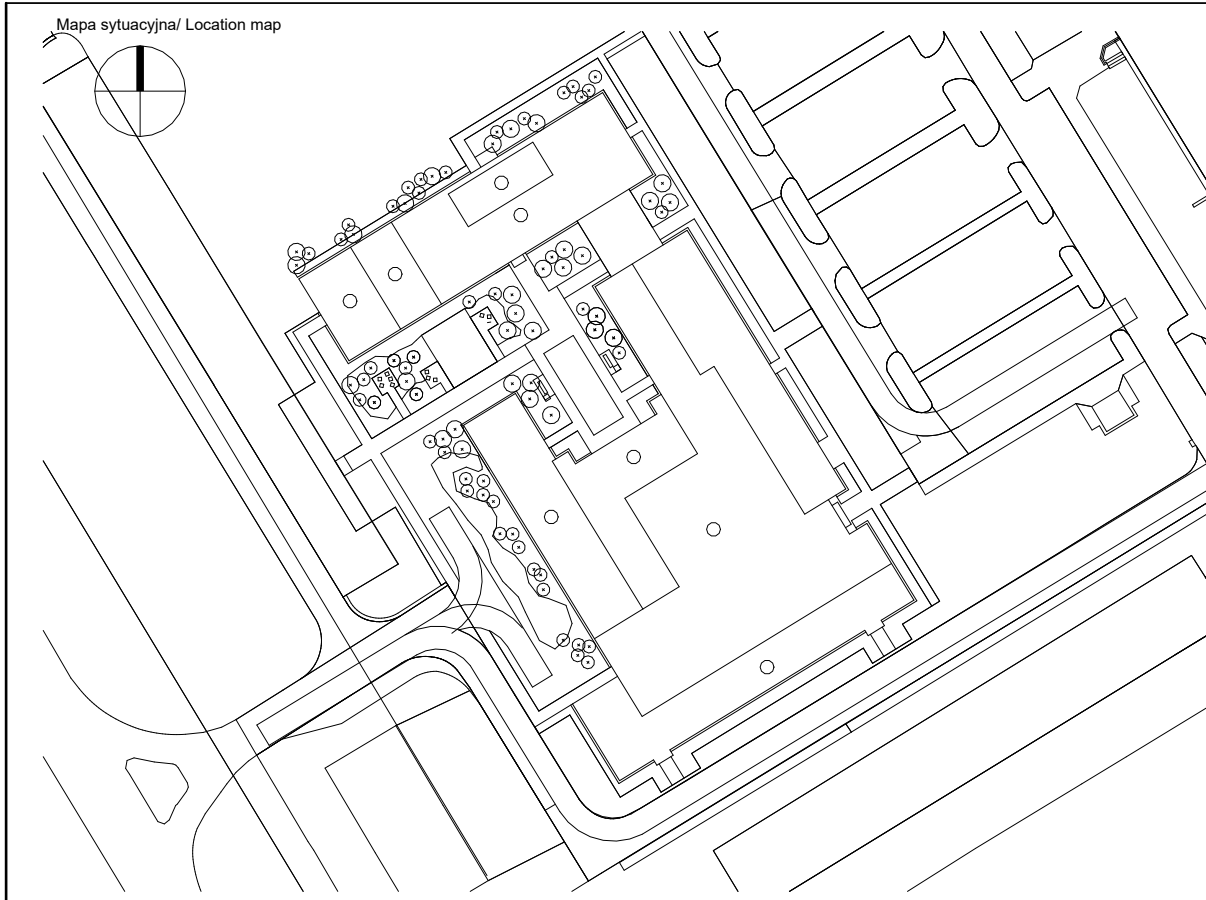

LEGENDA

| Obciążenia Powierzchniowe | Obciążenia Stałe | Obciążenia Zmienne | Obciążenie liniowe od ścian działowych | Funkcja pomieszczenia | Kategoria obciążeń |
|---------------------------|------------------|--------------------|--|--|--------------------|
| | KN/m2 | KN/m2 | | | |
| | 3 | 4 | TAK | POM. DYDAKTYCZNE / SALA KONF. / KOM. / MAGAZYN / PRACOWNIE | KAT. C2 |
| | 3 | 5 | TAK | FOYER / BUFET / HALA / KOMUNIKACJA | KAT. C3 |
| | 3 | 7.5 | - | ŚMIETNIK | KAT. E1 |
| | 3 | 2.5 | TAK | SALA KONF. / SZATNIA / PORTIERNIA / SEKRETARIAT | KAT. B |
| | 3 | 2.5 | TAK | TOALETY | KAT. A |
| | 3 | 3.5 | TAK | POK. PRACOWNICZE / KOMUNIKACJA / POM. SOCJAL. | KAT. C2 |

Uwagi:
1. Obciążenie śniegiem przyjęto 0.72 kN/m².

| | | | |
|--|--|--|------------------------------|
| Generalny Projektant/ Lead Designer jsk architektki pszczulny & rutz JSK Architekci Sp. z o.o. ul. Żwirki i Wigury 18 02-592 Warszawa tel. 0048 22 660 30 00 e-mail: jsk@jsk-waw.pl | | Tytuł projektu/ Project name Budowa Obiektu Laboratoryjno – Dydaktycznego wraz z zapleczem technicznym, infrastruktura towarzysząca, przyłączami, ciągami komunikacyjnymi i zagospodarowaniem terenu na potrzeby innowacyjnego Centrum Nauk Żywnościowych - ICNŻ | |
| Inwestor/ Investor Szkoła Główna Gospodarstwa Wiejskiego w Warszawie ul. Nowoursynowska 166 02-787 Warszawa | | Adres projektu/ Project address ul. Nowoursynowska 166 02-787 Warszawa | |
| Podwykonawca/ Subcontractor FORT POLSKA Sp. z o.o. ul. Nowotorska 8 85-840 Bydgoszcz tel. 52 361 46 46 e-mail: poczta@fort.pl | | Projektant/ Designed by mgr inż. Paweł Lachowicz Upr. bud. nr: ABIT-8-7131-12/2000 | Podpis/ Signature |
| Faza projektu/ Project phase PROJEKT PRZETARGOWY | | Sprawdzający/ Verified by mgr inż. Sebastian Kulikowski Upr. bud. nr: KUP/0078/POOK/14 | Podpis/ Signature |
| Rysował/ Drawn by mgr inż. Łukasz Zieliński | | Data/ Date 19/06/2023 | |
| Zawartość rysunku/ Drawing content Plan obciążeń - Poziom 0 | | Sprawdził/ Checked by mgr inż. Rafał Kurowski | Skala/ Scale 1:200 |

0269-ICNZ-PP-KON-SCH-00-1011-00