



DETAL SADZENIA DRZEWA W GRUNCIE W ZIELENI (a)

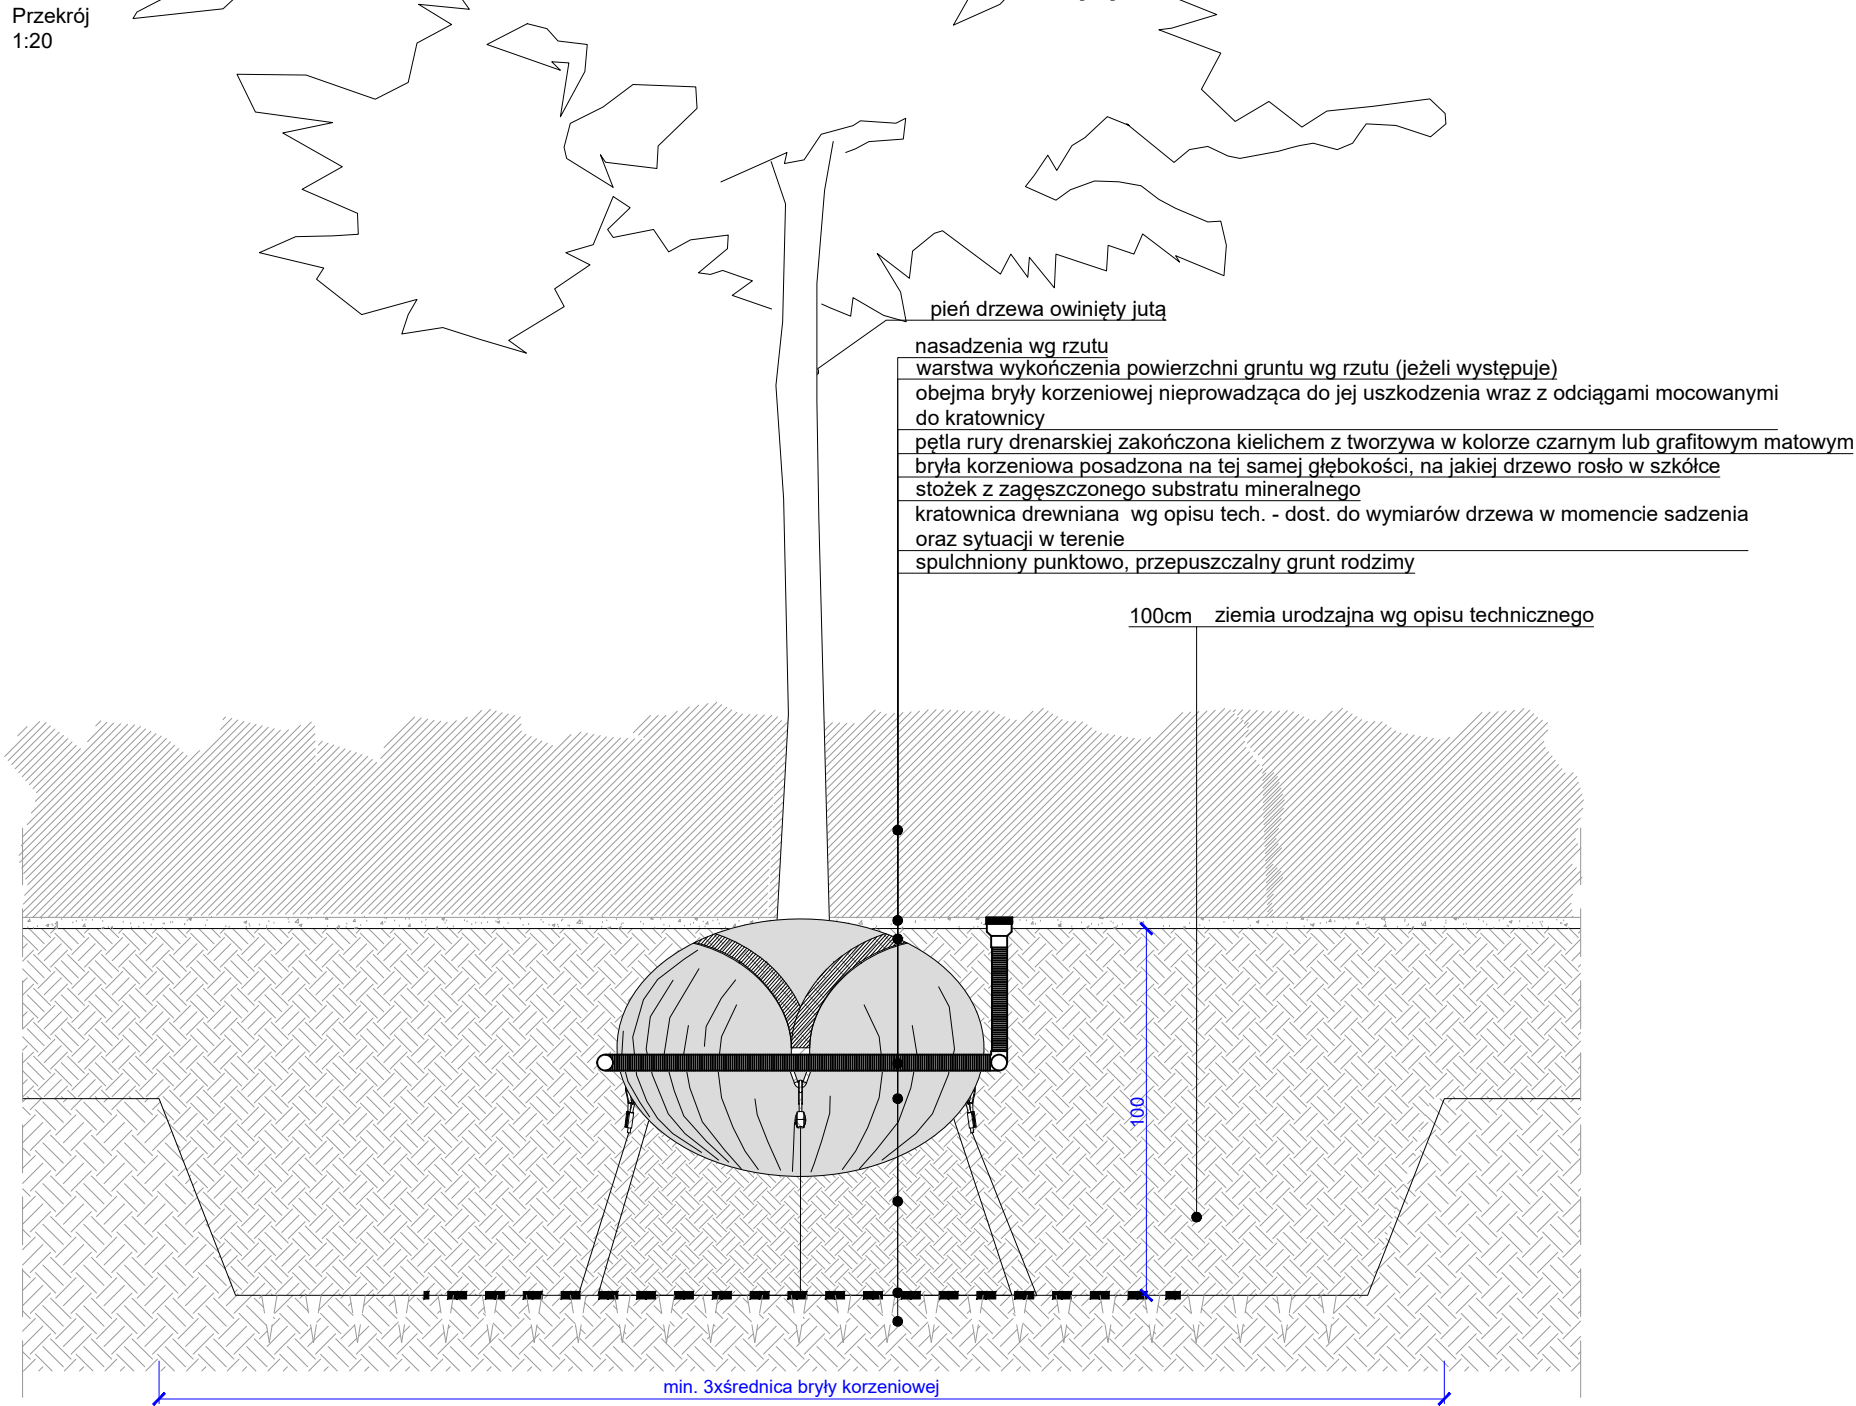


PODEST MA-L1
WARIANT NA GRUNCIE

skala 1:20

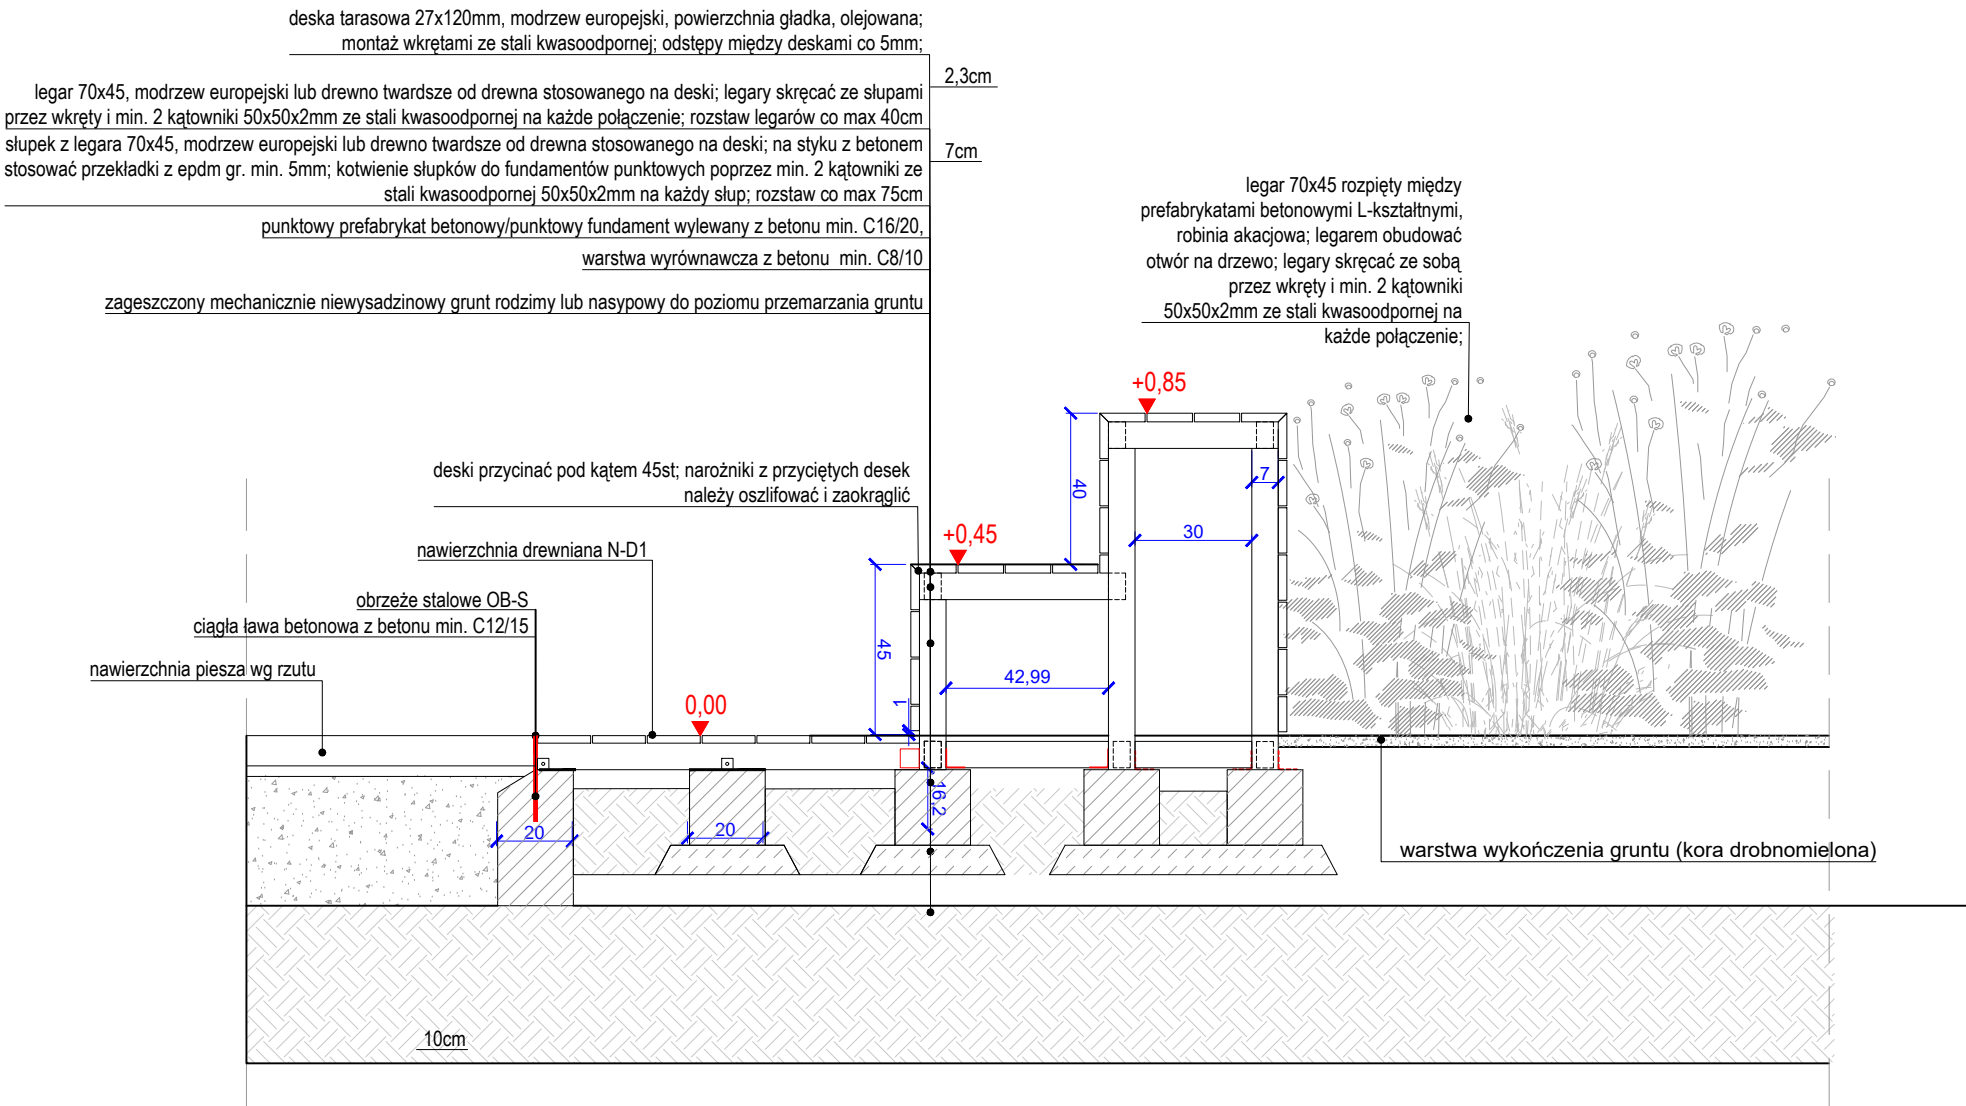


Uwaga:
Wszystkie elementy montażowe stosowane do połączeń między drewnem/betonem/stalą wykonać ze stali kwasoodpornej. Na styku dwóch rodzajów stali oraz na styku drewna i betonu stosować przekładki z epdm.

OP-GR OPASKA ŻWIROWA NA
GRUNCIE RODZIMYM

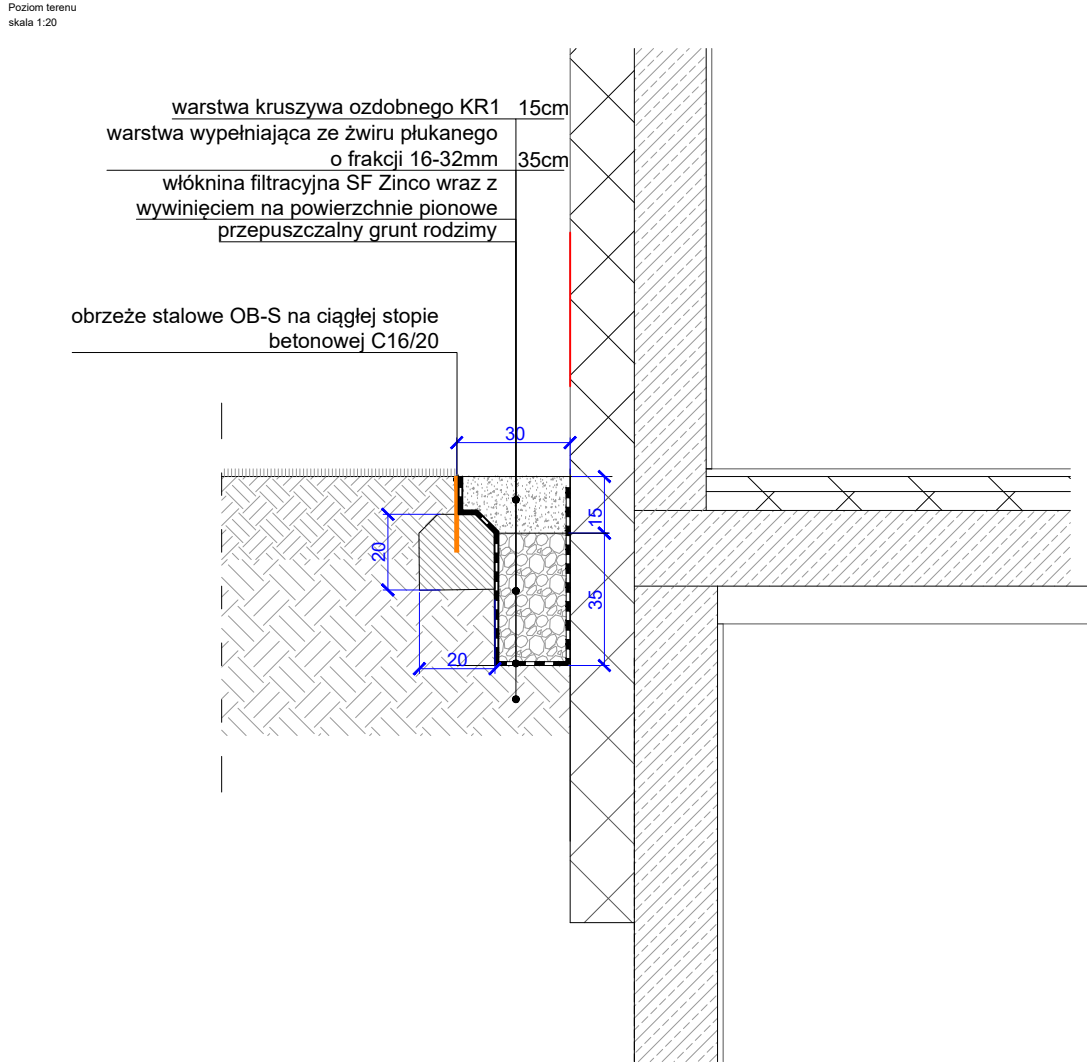


STYK ZIELENI Z NAWIERZCHNIĄ N2
z zastosowaniem obrzeża stalowego
(OB-S)

Przekrój
skala 1:20

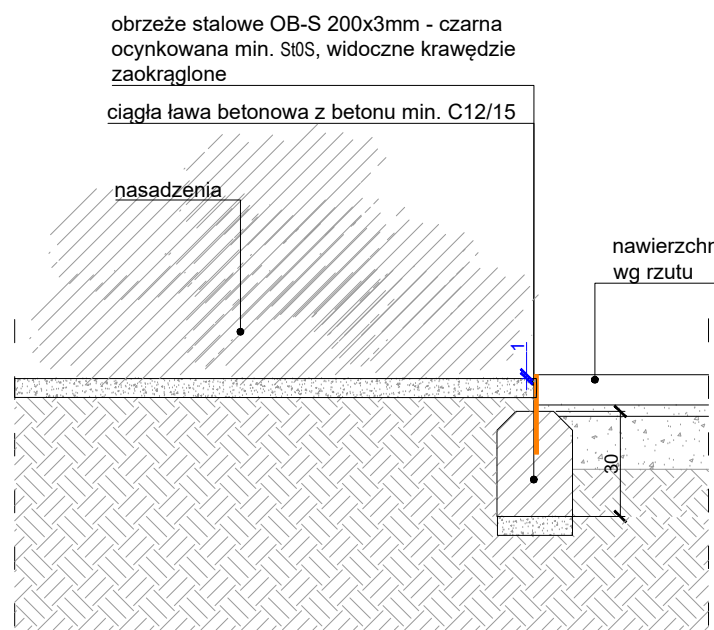


STYK TRAWNIKA WZMOCNIONEGO (TW)
I WYŻSZYCH NASADZEŃ z zastosowaniem
obrzeża ekobord (OB-T)

Przekrój
skala 1:20

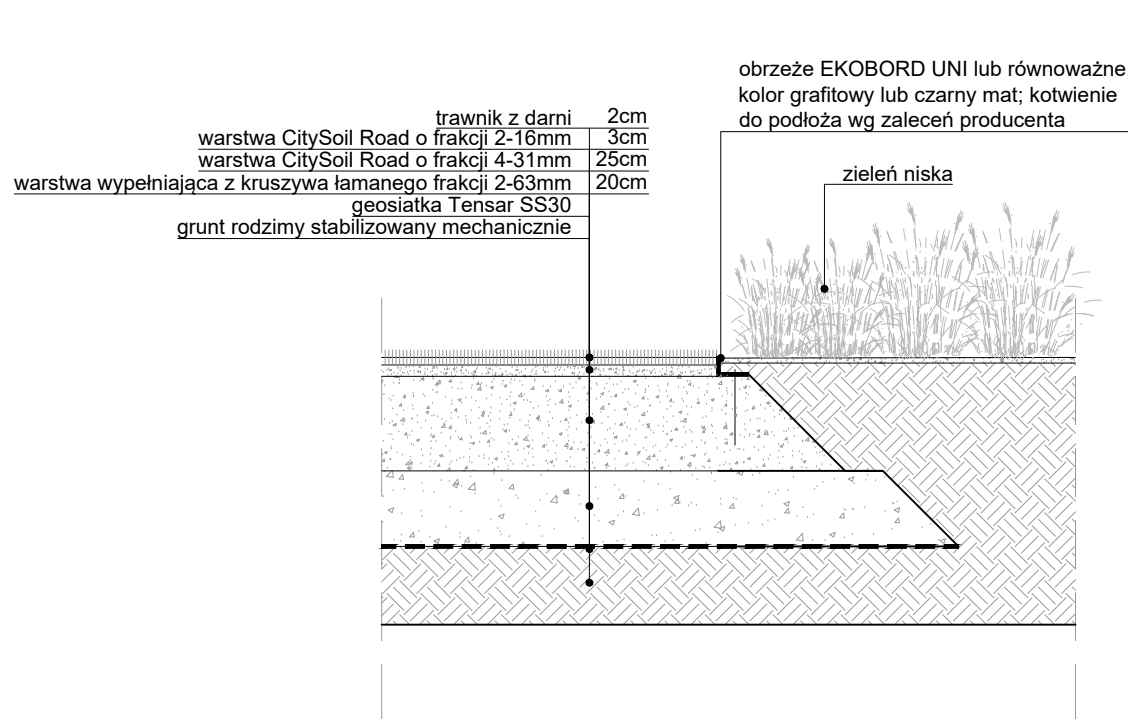


DETAL SIEDZISKA MA-L1a

Poziom 0
skala 1:50

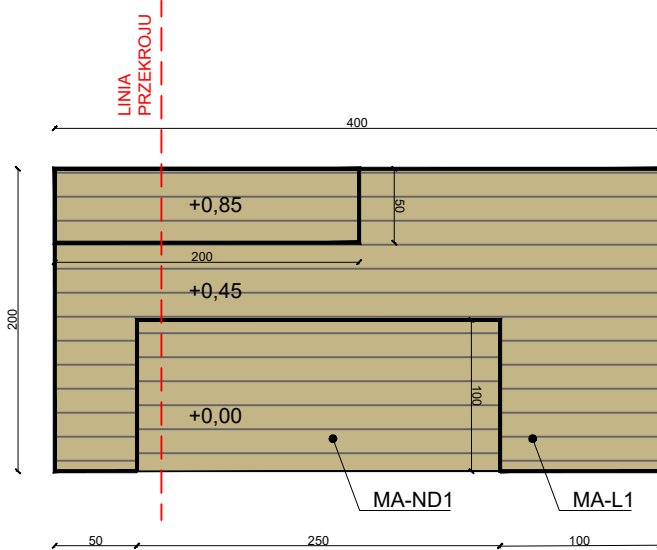



DETAL SIEDZISKA MA-L1b

Poziom 0
skala 1:50

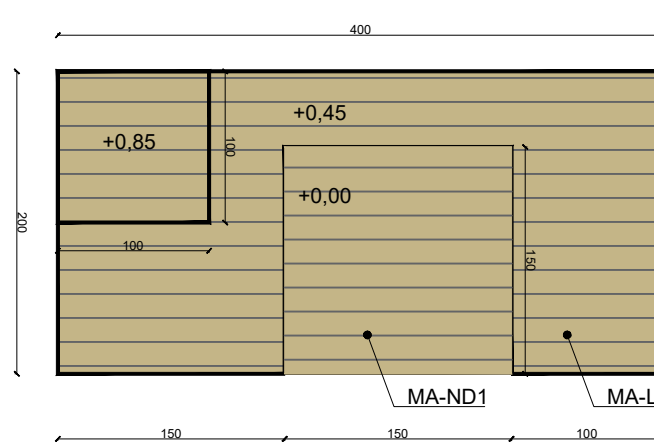

PRZĘKRÓJ TYPOWY PRZĘZ OGRÓD DESZCZOWY

skala 1:50

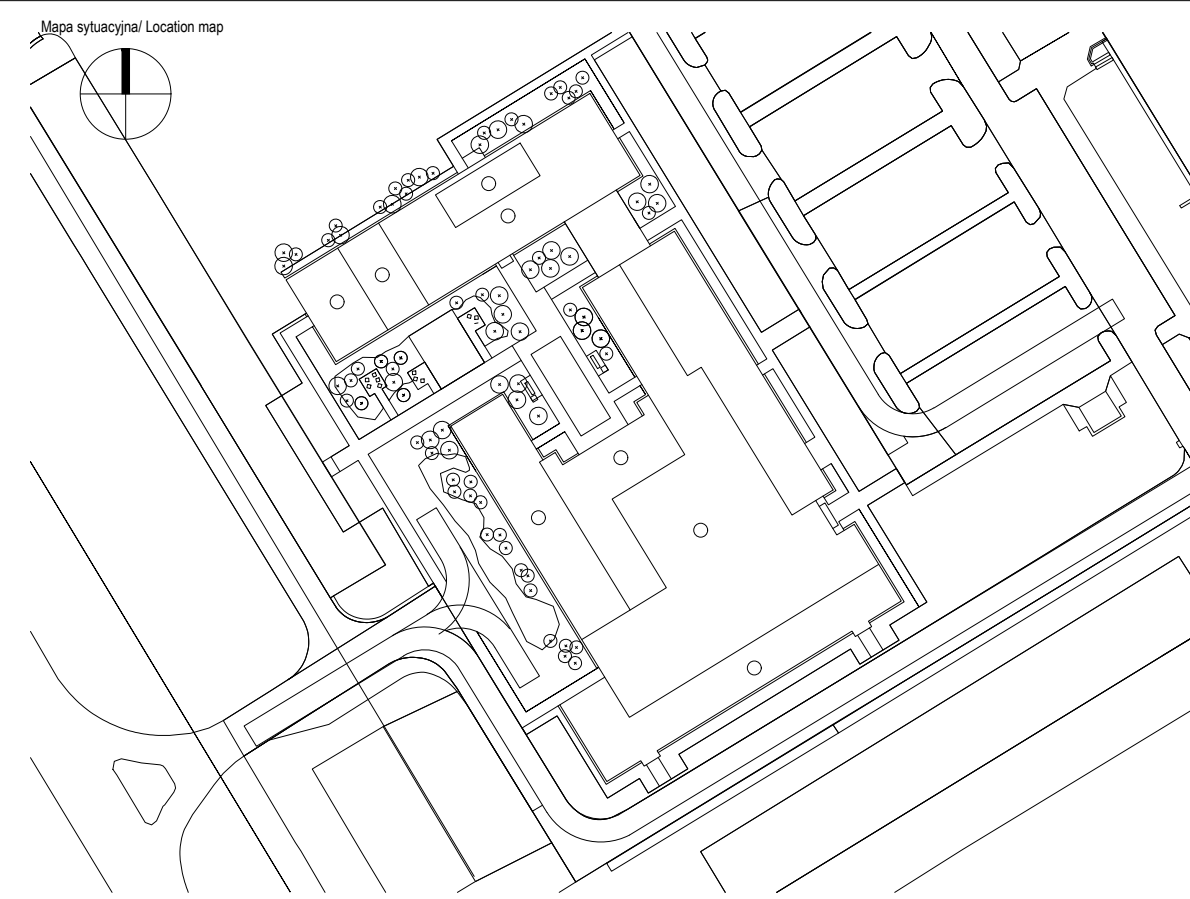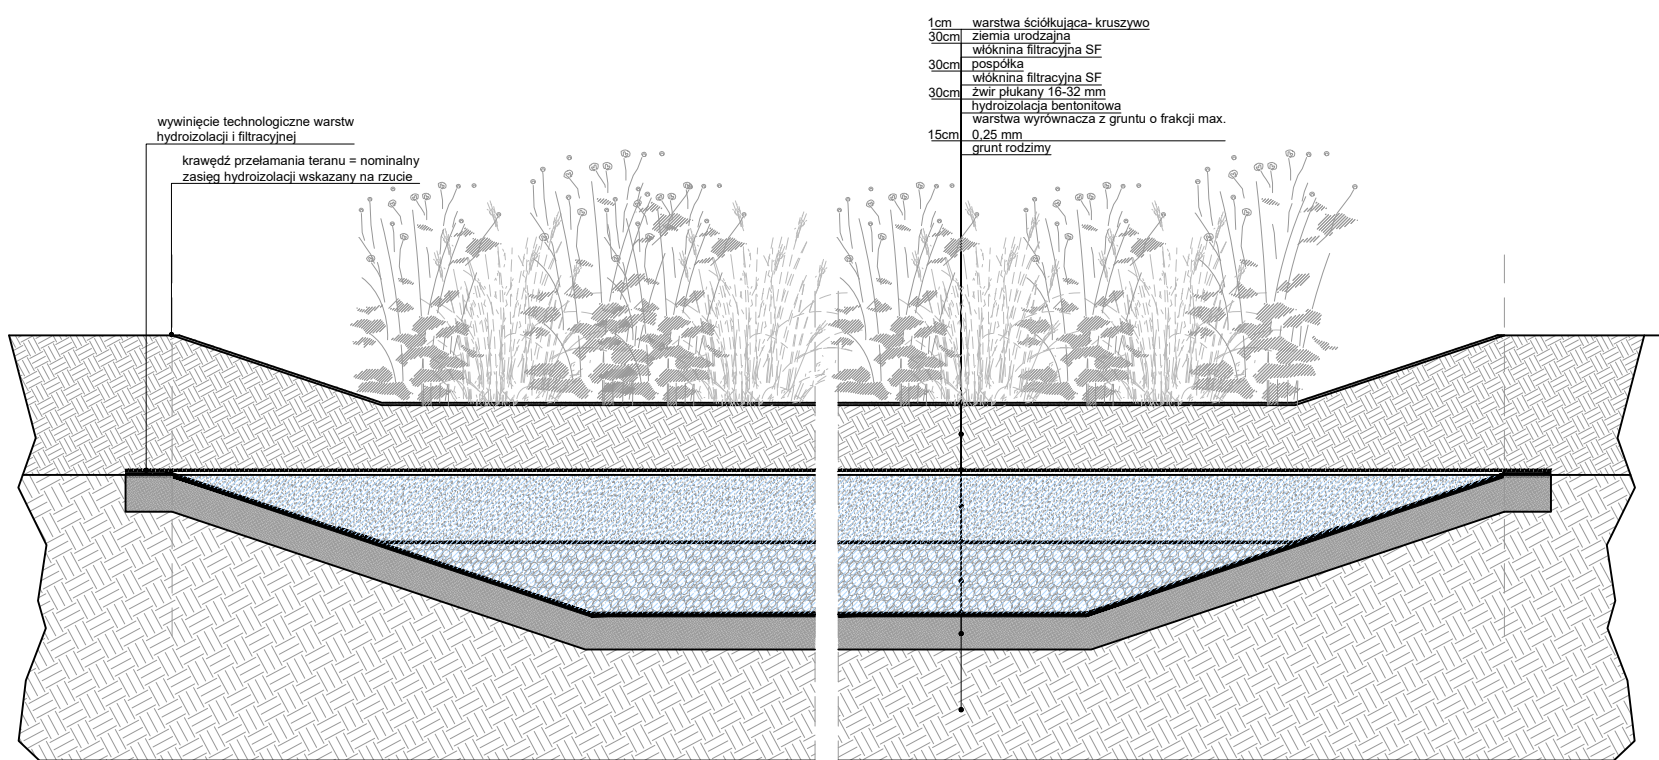

Generalny Projektant/ Lead Designer <div>JSK Architekt Sp. z o.o. ul. Żwirki i Wigury 18 02-092 Warszawa tel. 0048 22 660 30 00 e-mail: jsk@jsk-waw.pl</div>		Tytuł i projekt/ Project name <div>Budowa Obiektu Laboratoryjnego – Dydaktycznego wraz z zapleczem technicznym, infrastrukturą towarzyszącą, przyłączami, ciągami komunikacyjnymi i zagospodarowaniem terenu na potrzeby Innowacyjnego Centrum Nauk Żywnościowych - ICNZ</div>	
Inwestor/ Investor <div>Szkoła Główna Gospodarstwa Wiejskiego w Warszawie ul. Nowoursynowska 166 02-787 Warszawa</div>		Adres projektu/ Project address <div>ul. Nowoursynowska 166 02-787 Warszawa</div>	
Podwykonawca/ Subcontractor <div>RS ARCHITEKTURA KRAJOBRAZU ul. Przyczeka 39, 05-510 Konstancin-Jeziorna biuro: Świętokrzyska 18 lok. 301, 00-052 Warszawa</div>		Projektant/ Designed by <div>Patryk Zaręba</div>	Podpis/ Signature
Faza projektu/ Project phase <div>Projekt przetargowy</div>		Sprawdza/ app/ Verified by <div>Monika Marzuchowska</div>	Podpis/ Signature
Zawarto/ Content <div>ARCHITEKTURA KRAJOBRAZU - DETALE, ZAGOSPODAROWANIE TERENU</div>		Branch/ Branch <div>Architektura krajobrazu</div>	Revision/ Revision nr <div>PZ</div>
Zawarto/ Content <div>0269 - ICNZ - PP - ARK - DET - PZ - 1001 - 00</div>		Scale/ Skala <div>1:250</div>	Date/ Data <div>19/06/23</div>