Ściana SC.02.17

Nr pręta	Ilość	Stal A-IIIN mm	Stal A-I mm	Długość m	Kształt pręta
1	108	12		5,04	
2	30	12		1,62	
3	15	12		1,00	16 42
4	15	12		1,04	16 44
5	16	12		1,40	16 82
6	7	10		1,19	19 50
7	16	10		7,75	
8	30	10		1,52	
9	38	8		2,42	38 38 38 19
10	19	8		2,82	38 38 38 19
11	46	10		6,07	
12	23	10		0,89	19 50
13	23	10		1,73	19 77
14	53	10		1,33	19 57
15	4	16		12,00	
16	4	16		7,66	
17	8	12		1,44	117 127
18	4	12		1,44	
19	91	12		2,70	16 137
20	201	6		0,35	18 18
21	48	8		0,60	
22	18	14		1,63	
23	12	16		4,08	20 388
24	8	10		5,48	
25	6	10		5,93	
26	8	10		12,00	
27	6	10		11,55	
28	8	12		1,40	70 70
29	2	12		5,34	
30	4	12		6,09	
31	4	12		12,00	

PODSUMOWANIE ZESTAWIENIA

Średnica	Stal	Długość [m]	Mas. 1m [kg/m]	Ciężar [kg]
6	A-IIIN	70,35	0,222	15,6
8	A-IIIN	174,34	0,395	68,8
10	A-IIIN	832,62	0,617	513,3
12	A-IIIN	1003,14	0,888	890,6
14	A-IIIN	29,34	1,208	35,5
16	A-IIIN	127,60	1,578	201,4
Masa stal A-I		0 kg		
Masa stal A-IIIN		1725,2 kg		
Masa całkowita		1725,2 kg		

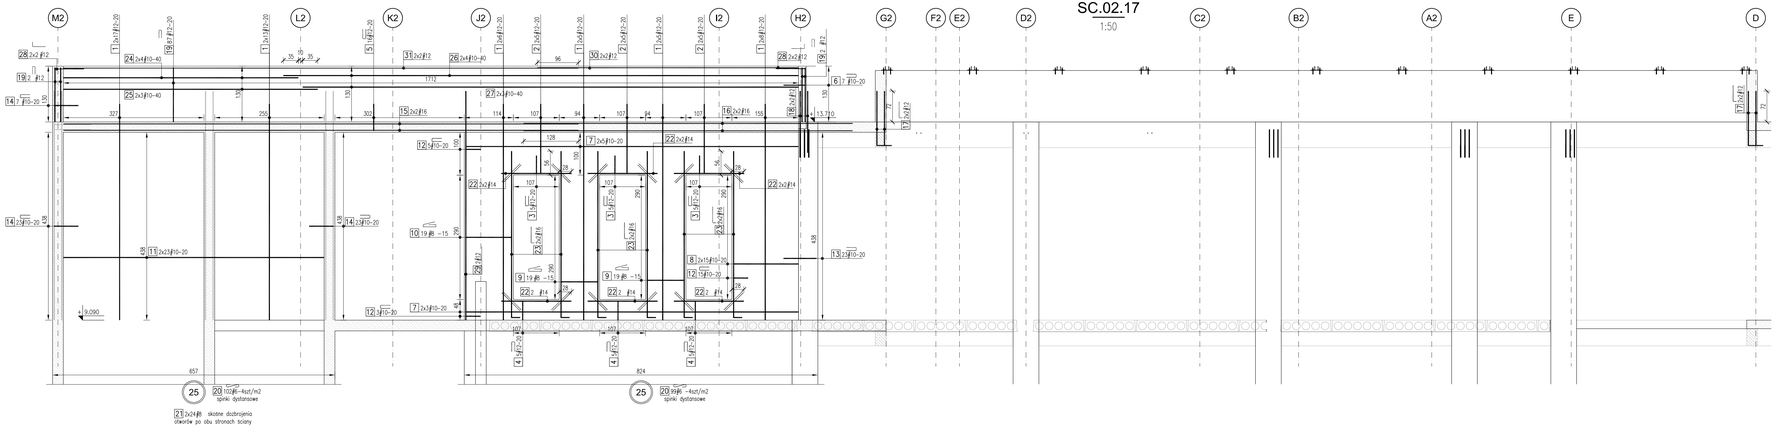

UWAGA:
Pręty, zgodnie z normą, nie mogą się znajdować dalej niż 4 średnice, od prętów startowych.

BETON C30/37
OTULINA DOLNA – 2,5 cm
OTULINA BOCZNA – 2,5 cm
OTULINA GÓRNA – 2,5 cm
A-IIIN B500 SP (klasa C)

Nominalna wartość otulin (c_{nom}) przyjęta do obliczeń wynosi $c_{nom}=c_{min}+\Delta c_{dev}$, gdzie:
c_{min} – wg tabeli
Δc – 5mm

Nr	Wydanie pierwsze	19/06/2023	PKNB
Rew.	Opis zmiany	Data	Autor

Mapa sytuacyjna/ Location map

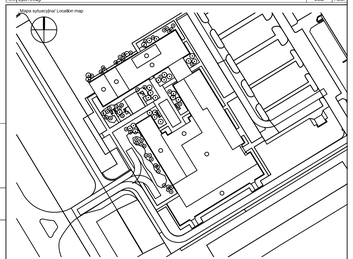

Generalny Projektant/ Lead Designer

jsk architekci | pszczulny & rutz

JSK Architekci Sp. z o.o.
ul. Żwirki i Wigury 18
02-092 Warszawa
tel. 0048 22 660 30 00
e-mail: jsk@jsk-waw.pl

Tytuł projektu/ Project name

Budowa Obiektu Laboratoryjno – Dydaktycznego wraz z zapleczem technicznym, infrastruktur ą towarzyszącą, przyłączami, ciągami komunikacyjnymi i zagospodarowaniem terenu na potrzeby Innowacyjnego Centrum Nauk Żywieniowych - ICNŻ

Inwestor/ Investor

Szkoła Główna Gospodarstwa Wiejskiego w Warszawie
ul. Nowoursynowska 166
02-787 Warszawa

Adres projektu/ Project address

ul. Nowoursynowska 166
02-787 Warszawa

Podwykonawca/ Subcontractor

FORT POLSKA Sp. z o.o.
ul. Nowotoruńska 8
85-840 Bydgoszcz
tel. 52 361 46 46
e-mail: poczta@fort.pl

Projektant/ Designed by

mgr inż. Paweł Lachowicz
Upr. bud. nr: ABIT-8-71311-12/2000

Podpis/ Signature

Sprawdzający/ Verified by

mgr inż. Sebastian Kulikowski
Upr. bud. nr: KUP/0078/POOK/14

Podpis/ Signature

Faza projektu/ Project phase

PROJEKT PRZETARGOWY

Branża/ Branch

KONSTRUKCJA

Rysował/ Drawn by

mgr inż. Piotr Knitter

Data/ Date

19/06/2023

Zawartość rysunku/ Drawing content

Ściana SC.02A.17

Sprawdził/ Checked by

mgr inż. Rafał Kurowski

Skala/ Scale

1:50

0269-ICNZ-PP-KON-DET-02-2309-00

Numer projektu / Project number | Nazwa Budynku / Building Name | Faza projektu / Project phase | Branża / Branch | Rodzaj rysunku / Drawing type | Poziom / Level | Nr rysunku / Drawing nr | Nr rewizji / Revision nr