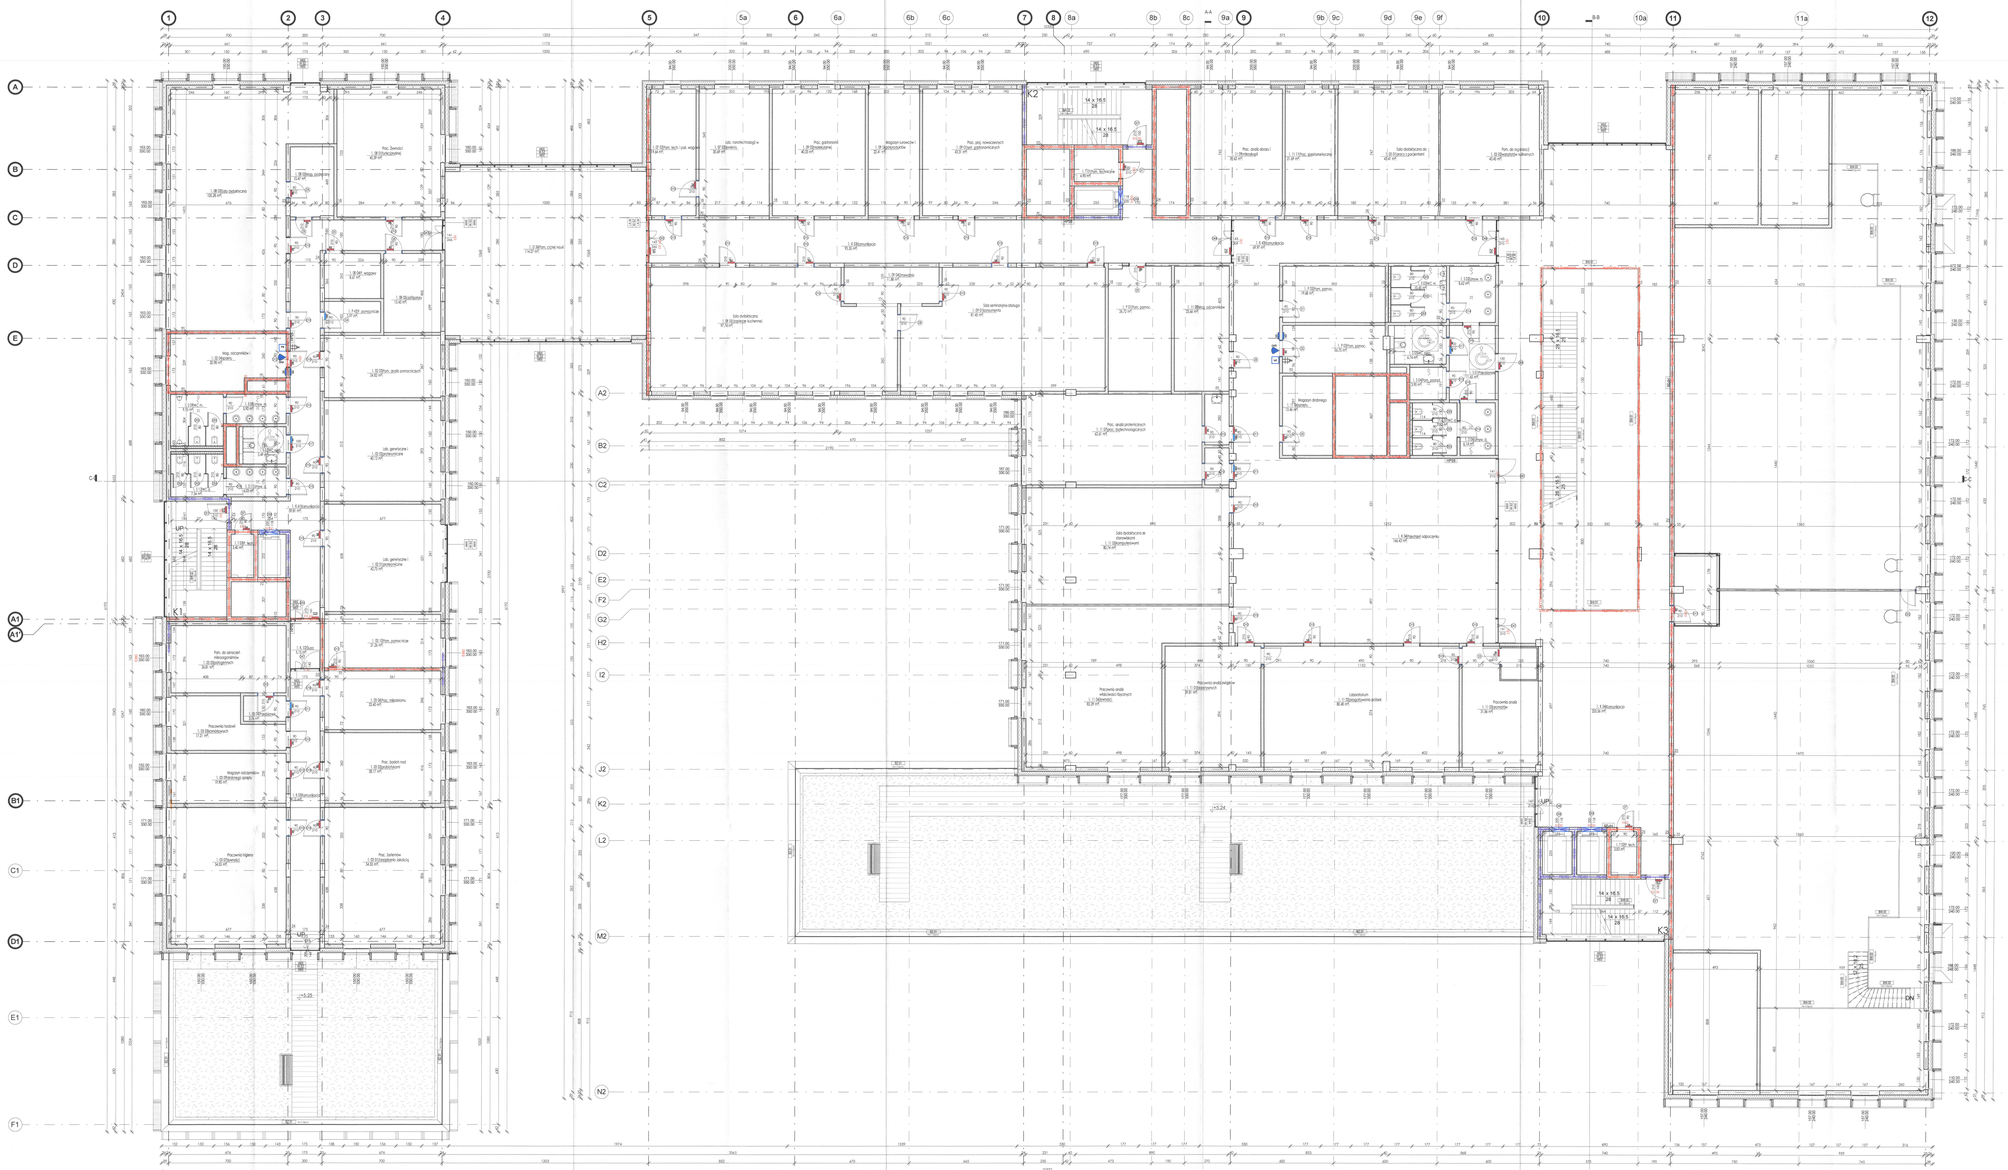

LEGENDA :

TYP PRZEGRÓD

- Elementy żelbetowe (konstrukcyjne)
- Ściana murowana z bloczków ceramicznych 24cm
- Ściana z płyt g-k
- Witryna szklana
- Termoizolacja
- Słup konstrukcyjny

OZNACZENIA

- Wejście do budynku
- Wejście techniczne do budynku
- Wyjście ewakuacyjne z budynku
- Podjazd do budynku (dodatkowy)
- Miarka pomieszczenia
- Opis pragrafa zgodnie z legendą pragrafó planowych i pionowych
- Oznaczenie drzwi
- Zadaszenie szklane
- A-A — Oznaczenia przekrojów
- Rzędna wykończenia
- Rzędna konstrukcji
- Procent spadku
- Klapa dymowa 130 x 130 cm
- Klapa dymowa 120 x 180 cm
- Tr — Trójwymiarowe panele elewacyjne

ELEMENTY INSTALACJI SANITARNYCH

- Kurtyna powietrzna
- Wpust podłogowy
- Kran ze złączką

ELEMENTY PPOŻ

- Odporność REI 30
- Odporność REI 60
- Odporność REI 120
- Drzwi o odporności EI 60
- Drzwi o odporności EIS 30

ELEMENTY DOSTAWY

- Czujnik kontroli dostępu
- Kontaktron drzwi systemu kontroli dostępu
- Elektrozaczep rewersyjny
- Przycisk wyjścia ewakuacyjnego
- Przycisk wyjścia
- Manipulator klawiszowy
- Kratka/otwór wentylacyjny
- Samozamykacz

Projektant nie ponosi odpowiedzialności za wykonanie robót budowlanych niezgodnie z projektem budowlanym, sztuką budowlaną oraz przepisami techniczno-budowlanymi.
Wszystkie wymiary należy sprawdzić na budowie przed przystąpieniem do robót. W razie stwierdzenia niezgodności projektowanych rozwiązań z przepisami należy powiadomić projektanta.
Rzędne podane w poziomach posadzek. Wymiary podane w milimetrach, rzędne w metrach.

ZESTAWIENIE POMIESZCZEŃ, 1: 100

Piętro	Lokl.	Nr	Nazwa	Powierzchnia
1	103	01	Lab. geotechniczne i petrofizyczne	42,73 m²
1	103	02	Lab. geotechniczne i petrofizyczne	44,12 m²
1	103	03	Lab. geotechniczne i petrofizyczne	44,12 m²
1	103	04	Mag. odczynników i szkła	29,98 m²
1	103	05	Prac. turbomolec. Zarządzania zakładu	14,55 m²
1	103	06	Prac. badań nad przekształcanie	28,17 m²
1	103	07	Pomieszczenie badań konstrukcyjnych	44,12 m²
1	103	08	Przedsionek	13,16 m²
1	103	09	Pom. do oznaczań mikroorganizmów patogennych	26,80 m²
1	103	10	Prac. mikrobiolo...	33,40 m²
1	103	07	Pracownia higieny żywności	34,50 m²
1	103	12	Pracownia badań mikrobiologicznych środowisk	34,50 m²
1	103	13	Pom. pomocnicze	21,16 m²
1	104	01	Sala dydaktyczna do pracy z pacjentami	43,47 m²
1	104	02	Sala dydaktyczna do pracy z pacjentami	43,47 m²
1	104	03	Pracownia analiz instrumentalnych	36,69 m²
1	104	04	Pracownia analiz instrumentalnych	36,69 m²
1	104	05	Lab. nanostrukturalnych systemów	36,69 m²
1	104	06	Prac. Zaawansowanych technologii	46,39 m²
1	104	07	Mag. podręczny	10,47 m²
1	104	08	Mag. odczynników	10,47 m²
1	104	09	P. socjalne	8,45 m²
1	104	10	Garderoba	13,42 m²
1	104	11	Prac. zmiaj nanoelektronicznych sort. elektromotorycznych	43,51 m²
1	104	12	Sala seminaryjna obsługa konsumenta	35,40 m²
1	104	13	Pracownia badań materiałowych	36,69 m²
1	104	14	Przedsionek	11,88 m²
1	104	15	Sala dydaktyczna (zaplecze kuchenne)	57,74 m²
1	104	16	Magazyn sprzętu laboratoryjnego	20,41 m²
1	111	01	Pracownia analiz świetlnych biodefinicyjnych	39,81 m²
1	111	02	Pracownia analiz świetlnych biodefinicyjnych	39,81 m²
1	111	03	Pracownia analiz elektronowych	31,86 m²
1	111	04	Pracownia analiz właściwości fizycznych żywności	63,29 m²
1	111	05	Pracownia analiz właściwości fizycznych żywności	63,29 m²
1	111	06	Lab. spektroskopii w zakresie bliskiej podczerwieni	63,86 m²
1	111	07	Mag. urządzeń pomiarowych	42,61 m²
1	111	08	Mag. odczynników	23,84 m²
1	111	09	Prac. analiz obrazu i mikroskopii	39,42 m²
1	111	10	Przedsionek	11,88 m²
1	104	17	Pom. obsług hotel	14,27 m²
1	K	03	Komunikacja	28,13 m²
1	K	04	Przestrzeń odpoczynku	164,40 m²
1	K	K3	Komunikacja	69,97 m²
1	K	K4	Komunikacja	69,97 m²
1	K	04	Komunikacja	283,46 m²
1	K	61	Komunikacja	39,81 m²
1	K	62	Komunikacja	39,81 m²
1	P	01	Pom. pomoc.	5,15 m²
1	P	02	Pom. pomoc.	19,68 m²
1	P	03	Pom. pomoc.	14,79 m²
1	P	K2	P. pomocnicze	3,97 m²
1	S	01	Schody ew.	19,62 m²
1	S	02	Schody ew.	19,62 m²
1	S	03	WC m.	10,41 m²
1	S	04	Pom. pomoc.	10 m²
1	S	05	WC męs.	4,74 m²
1	S	06	WC kob.	4,74 m²
1	S	07	WC n.	2,83 m²
1	S	08	Schod. ew.	3,93 m²
1	S	09	WC n.	2,83 m²
1	S	10	WC n.	2,83 m²
1	S	11	Schod. ew.	3,93 m²
1	S	12	WC n.	2,84 m²
1	S	01	Pom. techniczne	4,90 m²
1	S	02	P. techn.	4,90 m²
1	S	03	P. techn.	3,49 m²
1. 65				3436,66 m²
SUMA: 65				3436,66 m²

PRZEGRODY POZIOME - KONSTRUKCJA :

PZ0	- STARTBLOK BEZ WYSOKOŚCIOWEJ ING.BUDOWLANEJ
PZ-20 B	- STROP DŹWIĘKOCHŁONNY 20cm ing. BUDOWLANEJ
PZ-20	- STROP DŹWIĘKOCHŁONNY 20cm ing. BUDOWLANEJ
PZ4	- STROP ŻELBETOWY 40cm ing. BUDOWLANEJ

PRZEGRODY POZIOME - WYKOŃCZENIA (SPRZĄTANIE) :

G-01	- PŁYTA GRES - IZOLACJA TERMOTECHN. (STYROPIAN) - WYLEWKA CEMENTOWA - 1x PAPA ZGRZEWALNA
G-01	- WARSTWA GRUNTU ing.-inżynierska (ogólnobudowlana) - GEOWŁÓKNINA FILTRUJĄCA - MATERIAŁ WYRÓWNUJĄCY - WARSTWA WYRÓWNAWCZA - HYDROIZOLACJA MEMBRANA PVC - GEOWŁÓKNINA - PIASEK/GLINA ZAGĘSZCZONA
F-04	- PŁYTA GRES SCHODY - TYNK CEMENTOWO-WAPIENNY - SCHODY BETONOWE MONOL.

PRZEGRODY POZIOME - WYKOŃCZENIA (SPRZĄTANIE) - PODŁOGI :

G-03	- OKŁADZINA PODŁOGOWA GRES na KLEJU - WYLEWKA CEMENTOWA - FOLIA PE - STROPIAN - FOLIA PE
G-04	- OKŁADZINA PODŁOGOWA GRES na KLEJU - WYLEWKA CEMENTOWA - FOLIA PE - STROPIAN - FOLIA PE

PRZEGRODY POZIOME - WYKOŃCZENIA (SPRZĄTANIE) - SUFITY :

S-01	- Sufity WIRTUALNE - IZ - TYNK CEMENTOWO-WAPIENNY

PRZEGRODY POZIOME - OKŁADZINY ŚCIANOWE - PODŁOGI :

F-01	- PŁYTA WENTYLOWANA - PŁYTA IZOLACYJNA - STROPIAN ŻELBETOWY, 25cm - IZOLACJA TERMICZNA Z WEŁNY MINERALNEJ 20 cm
F-04	- TYNK CEMENTOWO-WAPIENNY - ASFALTOWY NA BAZIE EMULSJI - IZOLACJA TERMICZNA Z WEŁNY MINERALNEJ