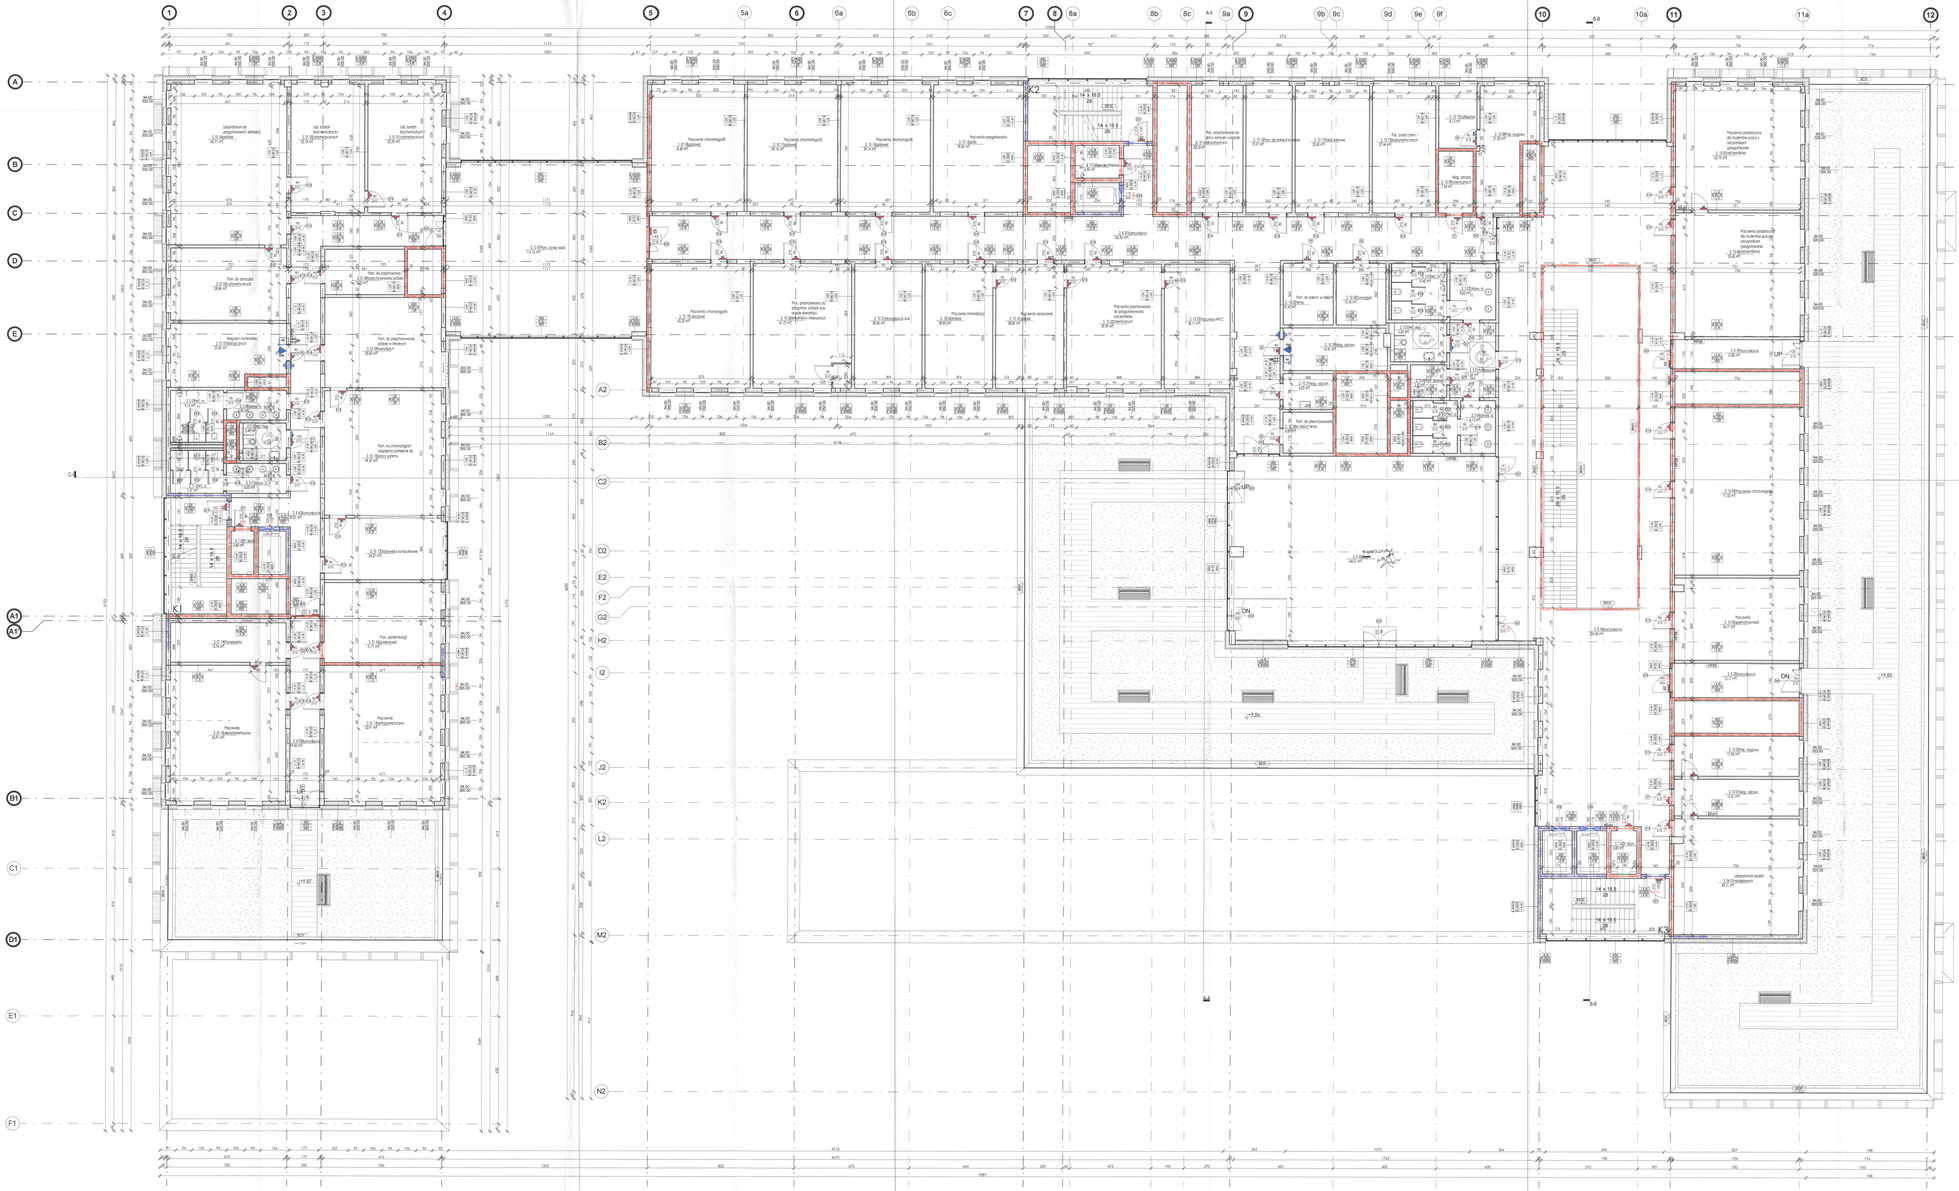

LEGENDA :

TYP PRZEGRÓD

- Elementy żelbetowe (konstrukcyjne)
- Ściana murowana z bloczków ceramicznych 24cm
- Ściana z płyt g-k
- Witryna szklana
- Termoizolacja
- Słup konstrukcyjny

OZNACZENIA

- Wejście do budynku
- Wejście techniczne do budynku
- Wyjście ewakuacyjne z budynku
- Podjazd do budynku (dostawy)
- Miejsca postojowe dla rowerów: pionowy (wewnętrzny) i poziomy (zewnętrzny)
- Miejsca postojowe dla rowerów: pionowy (wewnętrzny) i poziomy (zewnętrzny) dla pracowników