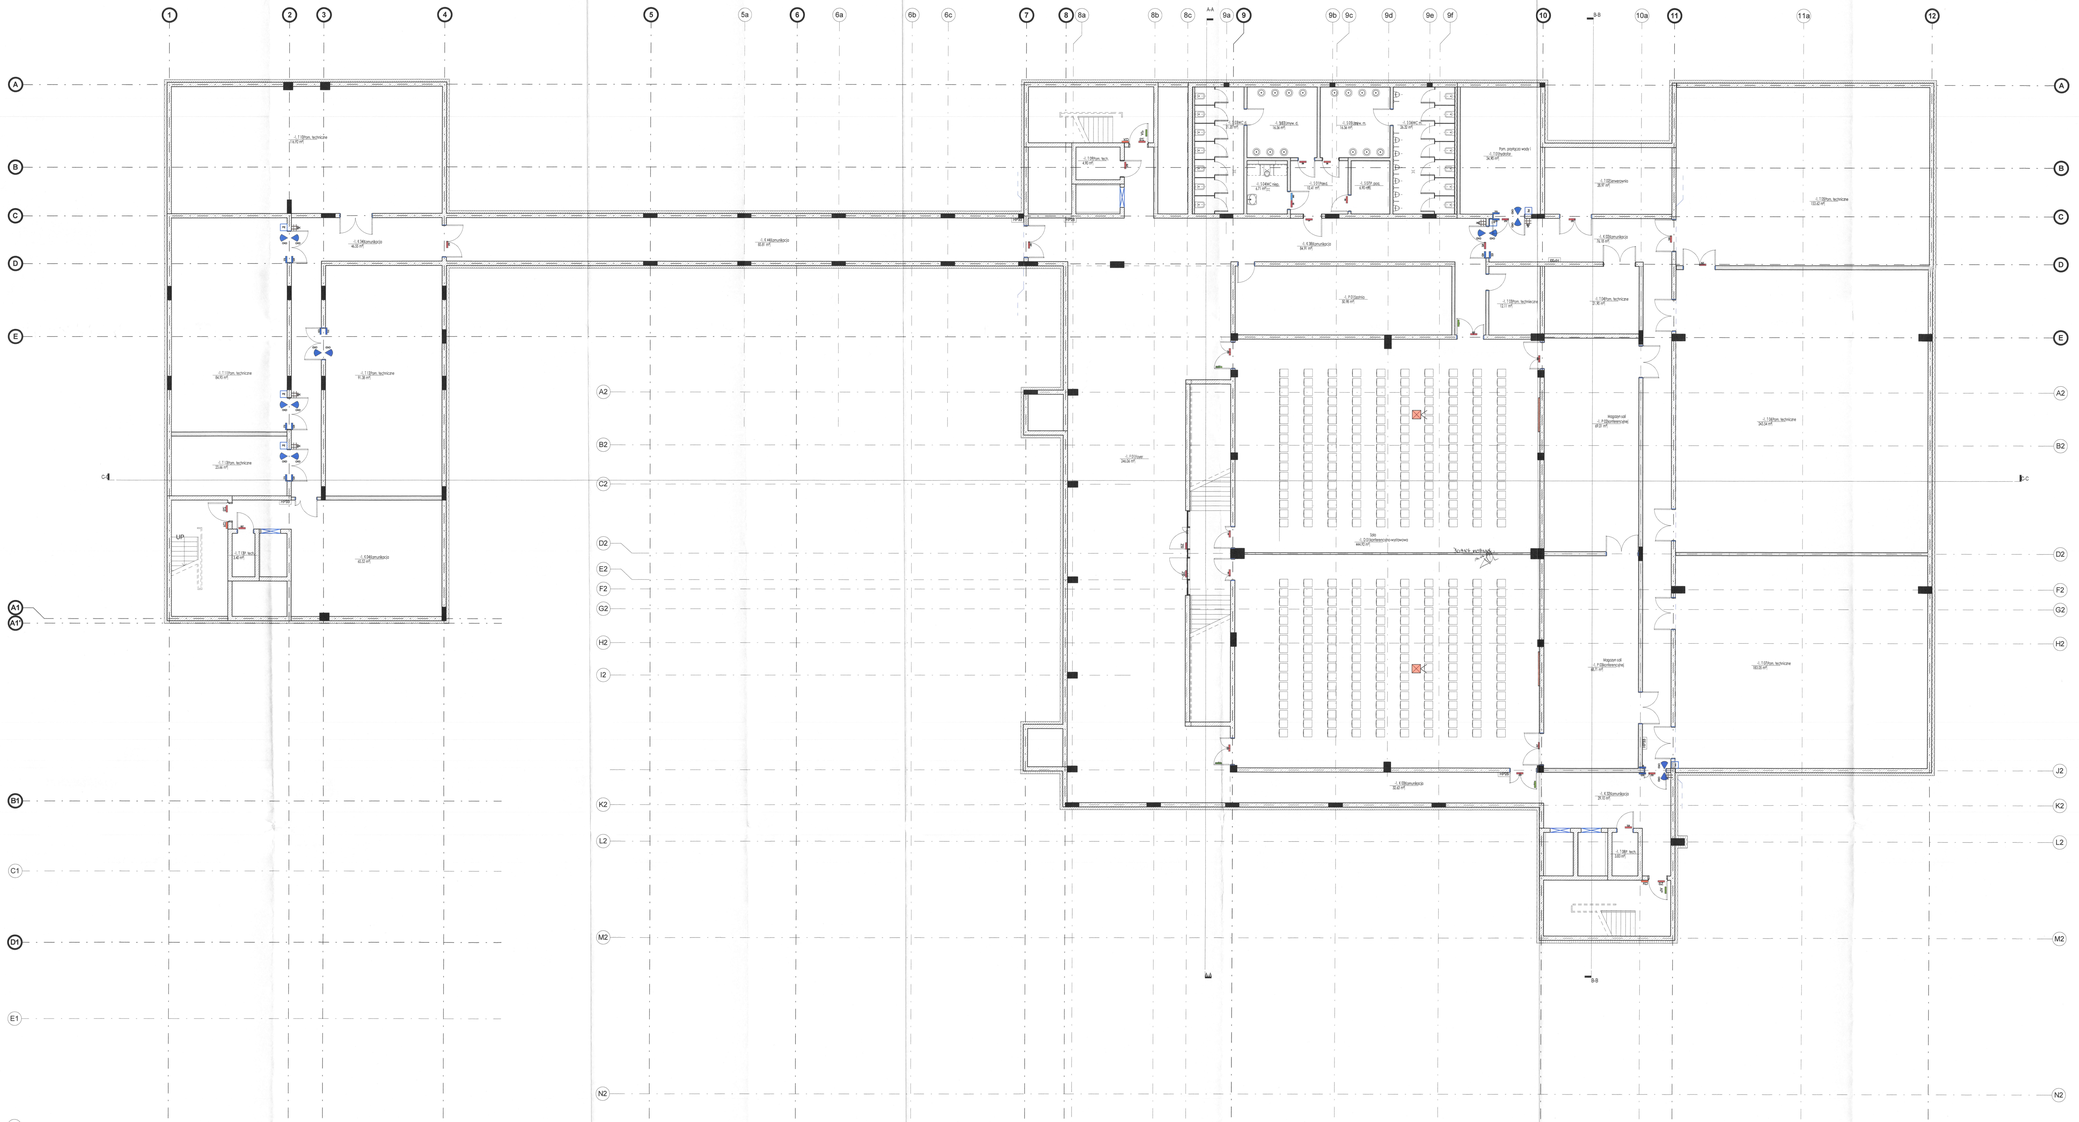

ZESTAWIENIE POWIERZCHNI - 1. KOD

Piętro	Lokal	Nr	Nazwa	Pow
1				
1	12	201	Sala konferencyjno-widowiskowa	444.82 m²
1	K	202	Komunikacja	76.18 m²
1	K	203	Komunikacja	63.52 m²
1	K	204	Komunikacja	63.52 m²
1	K	263	Komunikacja	78.12 m²
1	K	213	Schody	46.20 m²
1	K	214	Komunikacja	46.20 m²
1	K	215	Komunikacja	44.82 m²
1	K	216	Komunikacja	86.81 m²
1	P	202	Magazyn rzut konferencyjny	69.01 m²
1	P	203	Magazyn rzut konferencyjny	68.11 m²
1	13	201	Hol	48.71 m²
1	13	202	Lobby +3	14.56 m²
1	13	203	WC -1	21.30 m²
1	13	204	Szatnia	14.56 m²
1	13	205	Lobby +3	14.56 m²
1	13	206	WC -1	26.32 m²
1	13	207	P. porz.	6.90 m²
1	13	211	Pom. przygot.gastr. wody i hydrofor	34.90 m²
1	13	212	Pom. techniczne	21.30 m²
1	13	220	Pom. techniczne	13.11 m²
1	13	224	Pom. techniczne	21.30 m²
1	13	225	Pom. techniczne	133.65 m²
1	13	226	Pom. techniczne	260.58 m²
1	13	227	Pom. techniczne	260.58 m²
1	13	228	P. Tech.	13.83 m²
1	13	229	Pom. tech.	4.90 m²
1	13	111	Pom. techniczne	14.56 m²
1	13	112	Pom. techniczne	14.56 m²
1	13	113	Pom. techniczne	91.38 m²
1	13	114	P. Tech.	5.40 m²
1	13	115	Pom. techniczne	23.66 m²
-1 - 34				3460.40 m²
SUMA: 34				3460.40 m²

UWAGI:
POMIESZCZENIA BYŁUNKI MOGĄ BYĆ WYŁĄCZNIE TYLKO I WYŁĄCZNIE JAKO PROJEKT BUDOWLANY, NA ETAPIE REALIZACJI MOGĄCE PRACE I DECYZJE, DOTYCZĄCE ZMIAN W PROJEKCIE BUDOWLANYM, NALEŻY KONSULTOWAĆ Z PROJEKTANTEM. ZGŁOSZENIE DOMIARY MOGĄ BYĆ TYLKO NA PODSTAWIE TYKO I WYŁĄCZNIE NA PODSTAWIE DOKUMENTACJI WYKONAWCZEJ.

NINIEJSZY PROJEKT JEDNOK ARCHITEKTONICZNYCH STANOWI NIEPOWTARZALNĄ DOKUMENTACJĘ, PRZYSŁUGUJĄCĄ AUTORSKIE PRAWA MAJĄTKOWE I OSOBISTE CHRONIONE PRZEPISAMI PRAWA AUTORSKIEGO I PRAWA POKREWNEGO (DZ.U. NR 24 POZ.83).
WSZELKIE ZMIANY W PROJEKCIE I NA ETAPIE REALIZACJI MUSZĄ BYĆ WCZEŚNIEJ UZGODNIONE Z AUTOREM PROJEKTU. KAŻDE NIEZGODNE Z PRZEPISAMI WYKORZYSTANIE JEST SCHOWLONE PRZEZ PRAWO DO CZYNIENIA REALIZACJI WINIEJSZEGO PROJEKTU. W PRZECIWNYCH PRZYPADKACH JEST ZABRONIONE.

W RAZIE JAKICHKOLWIEK NIEZGODNOŚCI NALEŻY SKONSULTOWAĆ SIĘ Z PROJEKTANTAMI, EWENTUALNE WADY PROJEKTOWE I KOORDYNACYJNE NALEŻY PRZEDSTAWIĆ NADZORowi AUTORSKIEMU.

PROJEKT ARCHITEKTONICZNY RÓŻNI SIĘ RÓWNIEŻ KAŻDA Z PROJ. KONSTRUKCYJNYM ORAZ INSTALACYJNYMI W ZAKRESIE ROZMIESZCZENIA ELEMENTÓW KONSTRUKCYJNYCH, TRAS KOMUNIKACJI PIONÓW WOD-KAN., GAZU,WENTYLACJI, KOMINÓW,WENTYLACYJNYCH, TRAS KABLOWYCH ETC. WG. PROJEKTÓW BRANŻOWYCH. W PRZYPADKU NIEZGODNOŚCI Z PROJ. ARCH. POWIADOMIĆ PROJEKTANTA.

WYMIARY ORAZ ILOŚĆ SPRAWDZIĆ W NATURZE. W PRZYPADKU NIEZGODNOŚCI Z RYSUNKAMI POWIADOMIĆ PROJEKTANTA.

SCHEMAT SYTUACYJNY

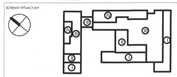

FAZA: **PROJEKT BUDOWLANY**

TYTUŁ: Budowa budynku laboratoryjno - dydaktycznego wraz z zajęciami technicznymi i infrastruktury towarzyszącą, ciągami komunikacyjnymi i zagospodarowaniem terenu

ADRES INWESTYCJI: ul. Nowoursynowska 159, 02-787 Warszawa
działki: 7, 14/53, 21, 28 obręb 0012 Ursynów
częśc ewidencyjna 1-1.0-12 ds. 1 i K2

INWESTOR: Szkoła Główna Gospodarstwa Wiejskiego w Warszawie, ul. Nowoursynowska 166, 02-787 Warszawa

KONSTRUKCYJNA: **BBC Best Building Consultants Sp. z o.o. Sp.k.**
ul. Jerozolimskie 133
00-326 Warszawa
e-mail: biuro@bbcconsultants.pl

BRANŻA	**ARCHITEKTURA**
PROJEKTANT	mgr inż. arch. Karol Grodzki upr. nr ław/0436/2016
SPRAWDZAJĄCY	mgr inż. arch. Wojciech Kosiński upr. nr 2883/58
OPRACOWANIE	mgr inż. arch. Anna Kamba Wabondi mgr inż. arch. Jadwiga Kmiel mgr inż. arch. Justyna Michałowska inż. arch. Wiktor Rotkiewicz

NAZWA RYSUNKU: **RZUT PIĘTRA -1. ARANŻACJA**

NUMER DOKUMENTU: **1912_PB_AR_01_21_01**

SKALA	FAZA	REWIZJA
1 : 100	06.2020	

Projekt budowlany chroniony prawem autorskim. Wolno go używać tylko w celu realizacji inwestycji, do której został opracowany. Kopiowanie i rozpowszechnianie bez zgody autora zabronione.