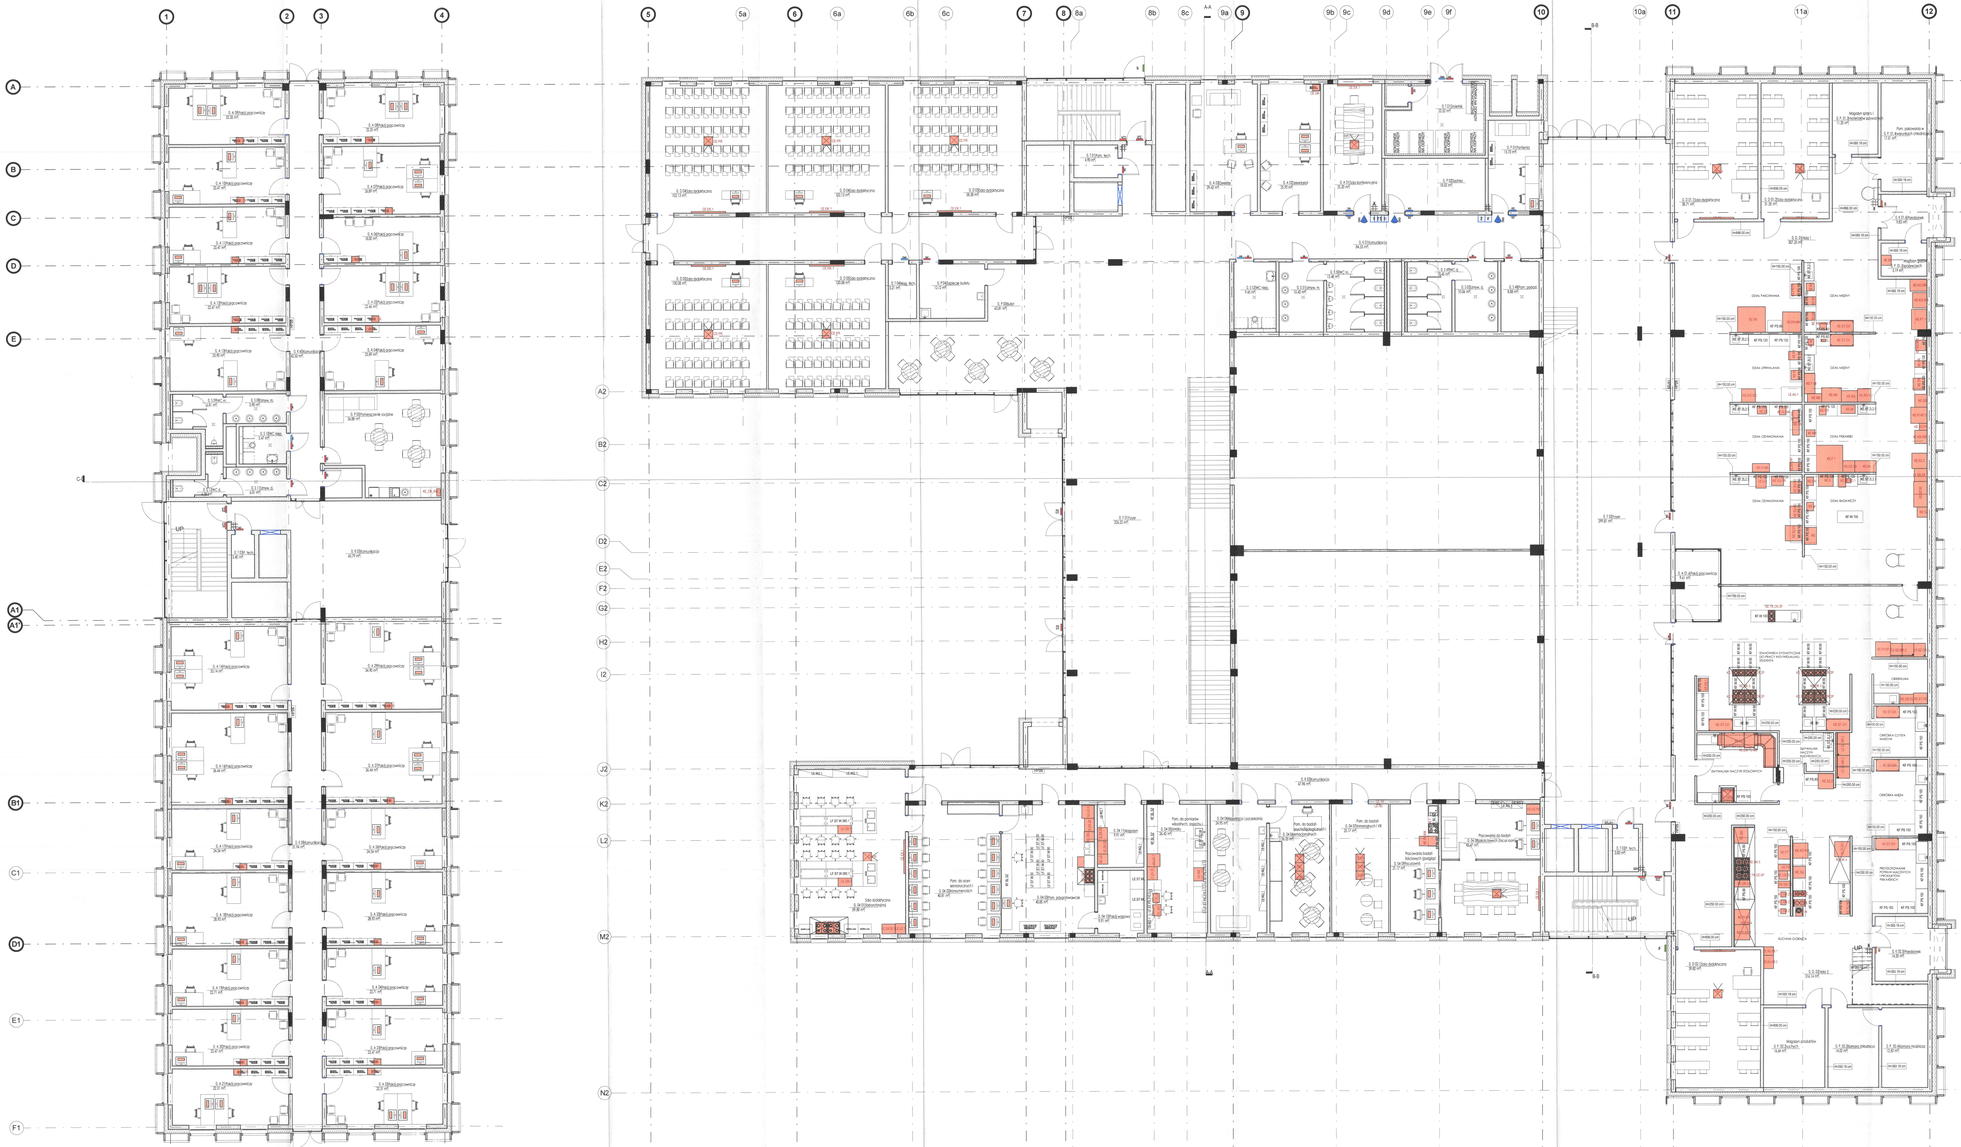

ZESTAWIENIE URZĄDZEŃ - 0

11	Nazwa
	1WAW3
	4WAW
	BBC_CS.09_WEJŚCIE KABLI BUDYNKU
	BBC_CS.35_wtynki 230V 100W
	BBC_CS.36_CCTV_kamera typu CCTV 230V 100W
	BBC_CS.39_Projektor 230V 800W
	BBC_CS.40_TV_GNIAZDKA ZWYKŁA-KABLA
	BBC_HE.39_AP-2
	BBC_KE.39_KW_dzielenie hydrograficzne etapowe do kasy DANSKAWARD
	BBC_KE.3_PLOMIENIKA 1.000x780x1.000mm
	BBC_KE.4_PLOMIENIKA 1.000x780x1.000mm
	BBC_KE.5_WC_Wyciąg mechaniczny
	BBC_KE.7B_Natrysk
	BBC_KE.7C_Natrysk
	BBC_KE.7D_Natrysk
	BBC_KE.7E_Natrysk
	BBC_KE.8_WC_kabina dla osoby z niepełnosprawnością ruchową
	BBC_KE.9_WC_kabina dla osoby z niepełnosprawnością ruchową
	BBC_KE.9A_Natrysk
	BBC_KE.9B_Natrysk
	BBC_KE.9C_Natrysk
	BBC_KE.9D_Natrysk
	BBC_KE.9E_Natrysk
	BBC_KE.9F_Natrysk
	BBC_KE.AP_Kompresor
	BBC_KE.BP_Wyciąg mechaniczny do toalet 1
	BBC_KE.BU_EL_PLCE_kuchenka elektryczna z piekarnikiem i płytą ceramiczną 7.5kW
	BBC_KE.BU_HP_EL_kuchnia gastronomiczna 4-płytowa elektryczna 400V 8.0kW 15x10
	BBC_KE.D_WP_kuchnia indukcyjna 230V 1.5kW
	BBC_KE.D1_WP_kuchnia indukcyjna 230V - 3.5kW
	BBC_KE.D2_WP_kuchnia indukcyjna 230V 4.0kW
	BBC_KE.DP_Zmywarka 400V
	BBC_KE.F_WC_umywalka
	BBC_KE.MP_mieszadło
	BBC_KE.P_WC_natrysk
	BBC_KE.WC_instalacja do osób
	BBC_KE.WC_instalacja do osób
	BBC_KE.WP_kompresor
	BBC_KE.WP_kompresor
	BBC_KE.WP_kompresor