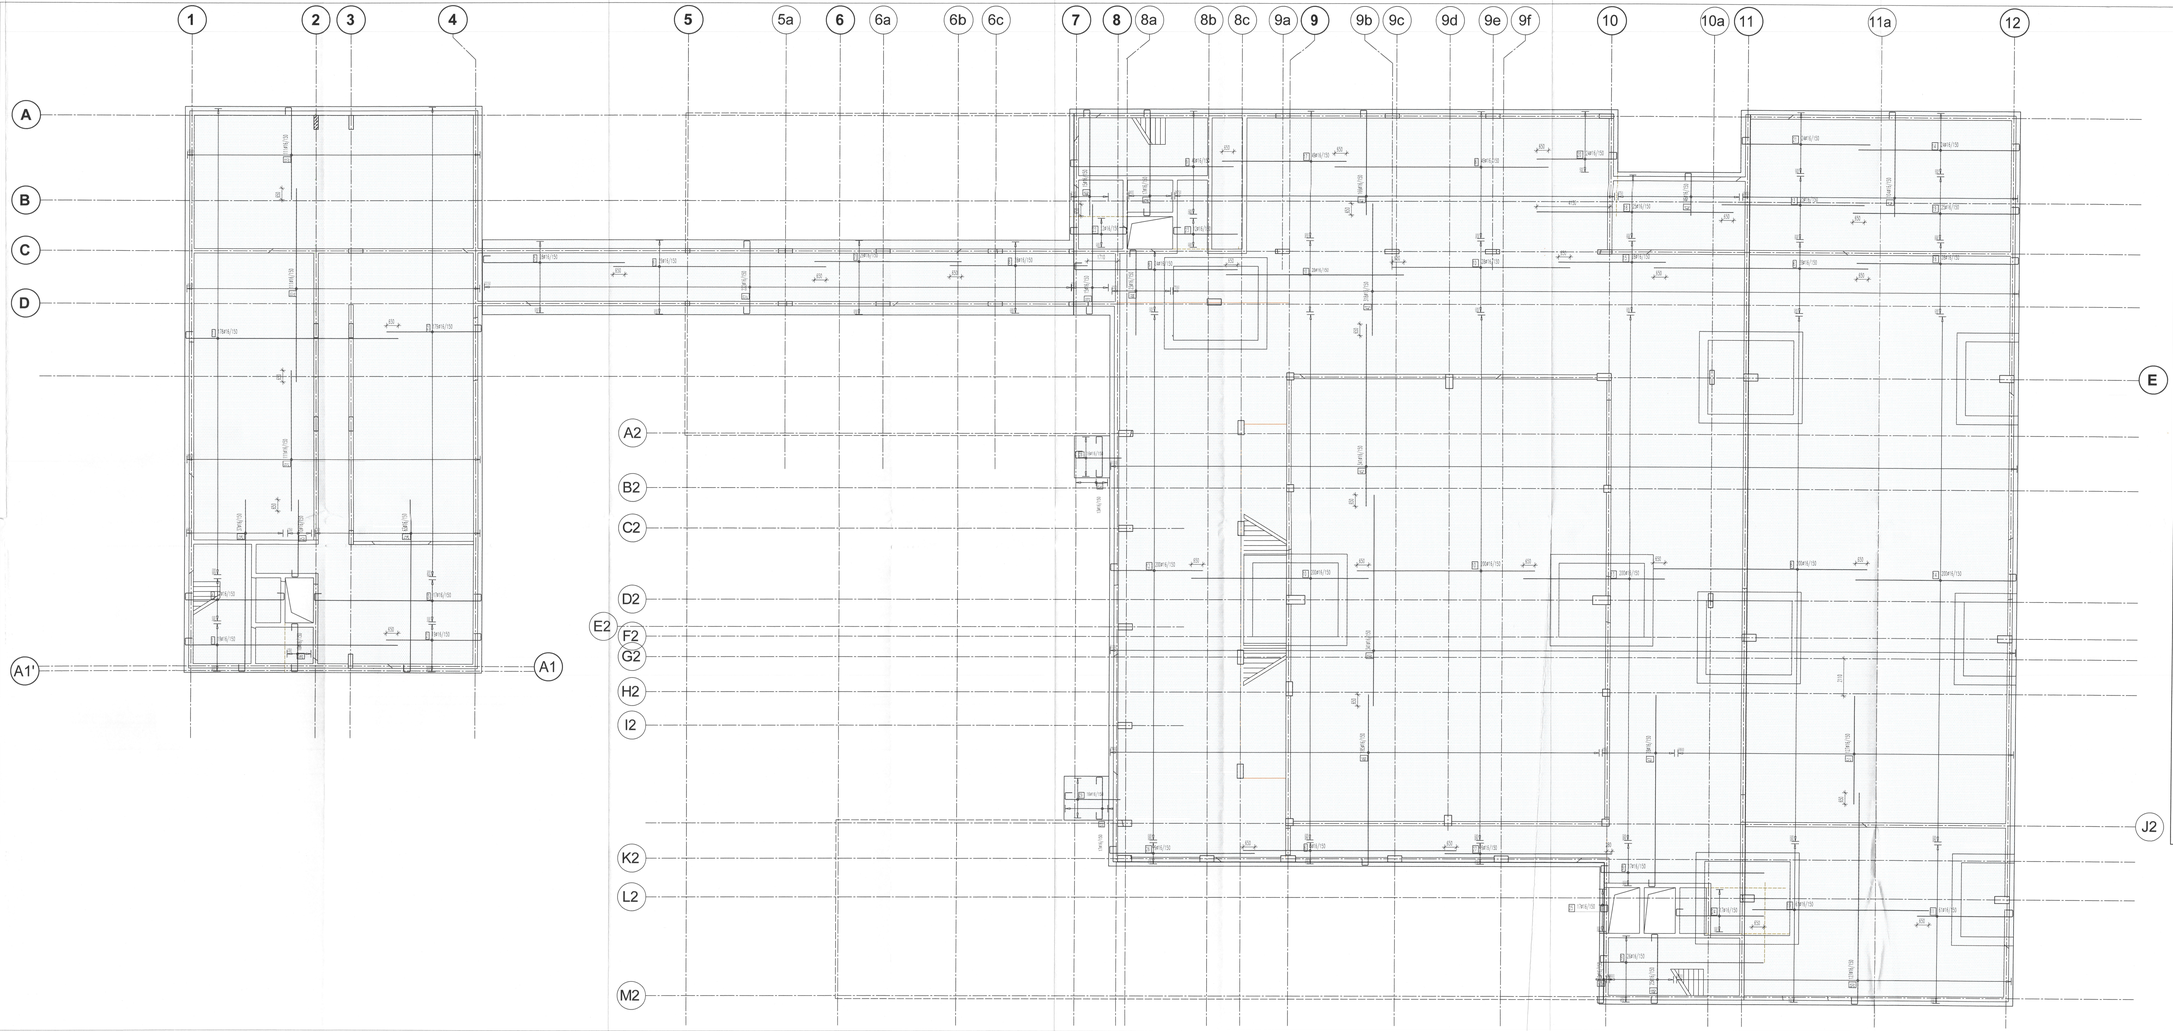




UWAGI: Rysunek przedstawia podstawowe zbrojenie dolne.Zbrojenie górne oraz dozbrojenia przedstawione będą na rysunkach Projektu Wykonawczego.

– płyta fundamentowa o grubości 0,50m

Poziom posadowienia: -4.58m

KIERUNEK ZBROJENIA UPRZYWILEJOWANEGO: X

BETON: C30/37
STAL: A–III N (B500SP)
OTULINA: 5cm

UWAGI:
POWYŻSZE RYSUNKI MOGĄ BYĆ WYKORZYSTYWANE TYLKO I WYŁĄCZNIE JAKO PROJEKT BUDOWLANY. NA ETAPIE REALIZACJI MOŻLIWE PRACE I DECYZJE ZMIENIAJĄCE ROZWIĄZANIA PROJEKTOWE. ZMIANY TE MUSZĄ BYĆ KONSULTOWANE Z PROJEKTANTEM. WSZELKIE WYMIARY MUSZĄ BYĆ WYKONANE NA PODSTAWIE DOKUMENTACJI WYKONAWCZEJ.

NINIEJSZY PROJEKT (LUW OR KONSTRUKCYJNY) STANOWI NIEPODWAŻALNĄ DOKUMENTACJĘ PRZEWIDZIANĄ DO REALIZACJI Z ZACHOWANIEM PRZEPIS. ORK PRAWA AUTORSKIEGO I PRAWA POKREWNE (USTAWA O PRAWIE AUTORSKIM I O PRAWACH POKREWNYCH Z DNIA 4 LUTEGO 1994 ROKU (DZ.U. W 24 poz.80).
WSZELKIE ZMIANY W PROJEKCIE I NA ETAPIE REALIZACJI MUSZĄ BYĆ WCZEŚNIEJ UZGODNIONE Z PROJEKTANTEM. W PRZYPADKU ICH BRAKU PROJEKTANT NIE PONOSI ODPOWIEDZIALNOŚCI ZA SZKODY MOGĄCE POWSTAĆ PRZY ICH UŻYCIU. ORK REALIZACJA NIEWŁAŚCIWEGO PROJEKTU W PODOBNYCH PRZYPADKACH JEST ZABRONIONA.

NIE WOLNO WYMIAROWAĆ SIĘ BEZPOŚREDNIO Z RYSUNKU. JEDYNIE WYMIARY OKREŚLONE NA RYSUNKACH MOGĄ BYĆ PODSTAWĄ DO OBLICZEŃ I WYKONAWSTWA.

PROJEKT KONSTRUKCYJNY INTERPRETOWAĆ RAZEM Z PROJ. ARCHITEKTONICZNYM ORAZ PROJEKTAMI BRANŻOWYMI. W PRZYPADKU NIEJASNOŚCI NALEŻY SKONSULTOWAĆ SIĘ Z PROJEKTANTAMI.

ZWYMIAROWANE WIĄZKI PROJEKTOWE I KONSTRUKCYJNE NALEŻY PRZEDSTAWIĆ DO NADZORU AUTORSKIEGO.

SCHEMAT SYTUACYJNY

FAZA: PROJEKT BUDOWLANY

TYTUŁ: Budowa budynku laboratoryjno - dydaktycznego wraz z zapleczem technicznym i infrastrukturą towarzyszącą, objętymi komunikacyjnymi i zagospodarowaniem terenu

ADRES INWESTYCJI: Ul. Nowoursynowska 159, 02-787 Warszawa dz.nr. e. 146513_08 obręb/ca Ursynów obręb ewidencyjny 1-10-12 dz. 114/2

INWESTOR: Szkoła główna Gospodarstwa Wiejskiego w Warszawie, Ul.Nowoursynowska 166, 02-787 Warszawa

JEDNOSTKA PROJEKTOWA: BBC Arif Building Consultants Sp. z o.o. Sp.k
ul. Jerozolimskie 123
02-326 Warszawa
e-mail: biuro@bbconsultants.pl

BRANŻA: KONSTRUKCJA

PROJEKTANT: mgr inż. Mariusz Jurkiewicz upr. nr 316/99

SPRAWDZAJĄCY: mgr inż. Łukasz Dzidelikowski upr. nr MAZ/0271/POOK/12

ZESPÓŁ PROJEKTOWY: mgr inż. Łukasz Dzidelikowski, inż. Bartosz Nowicki, inż. Damian Dąbski

NAZWA RYSUNKU: PŁYTY FUNDAMENTOWE NA POZIOMIE: -4.58m

NAZWA DOKUMENTU: 1912_PB_KO_01_20_01

TOM	SKALA	DATA	REWIZJA
II	1 : 200	06.2020	00

Urząd Miasta Stołecznego Warszawy
Wydział Architektury, Urbanistyki
i Gospodarki Nieruchomościami
ul. Cyfrowa 6, budynek 11
02-111 Warszawa