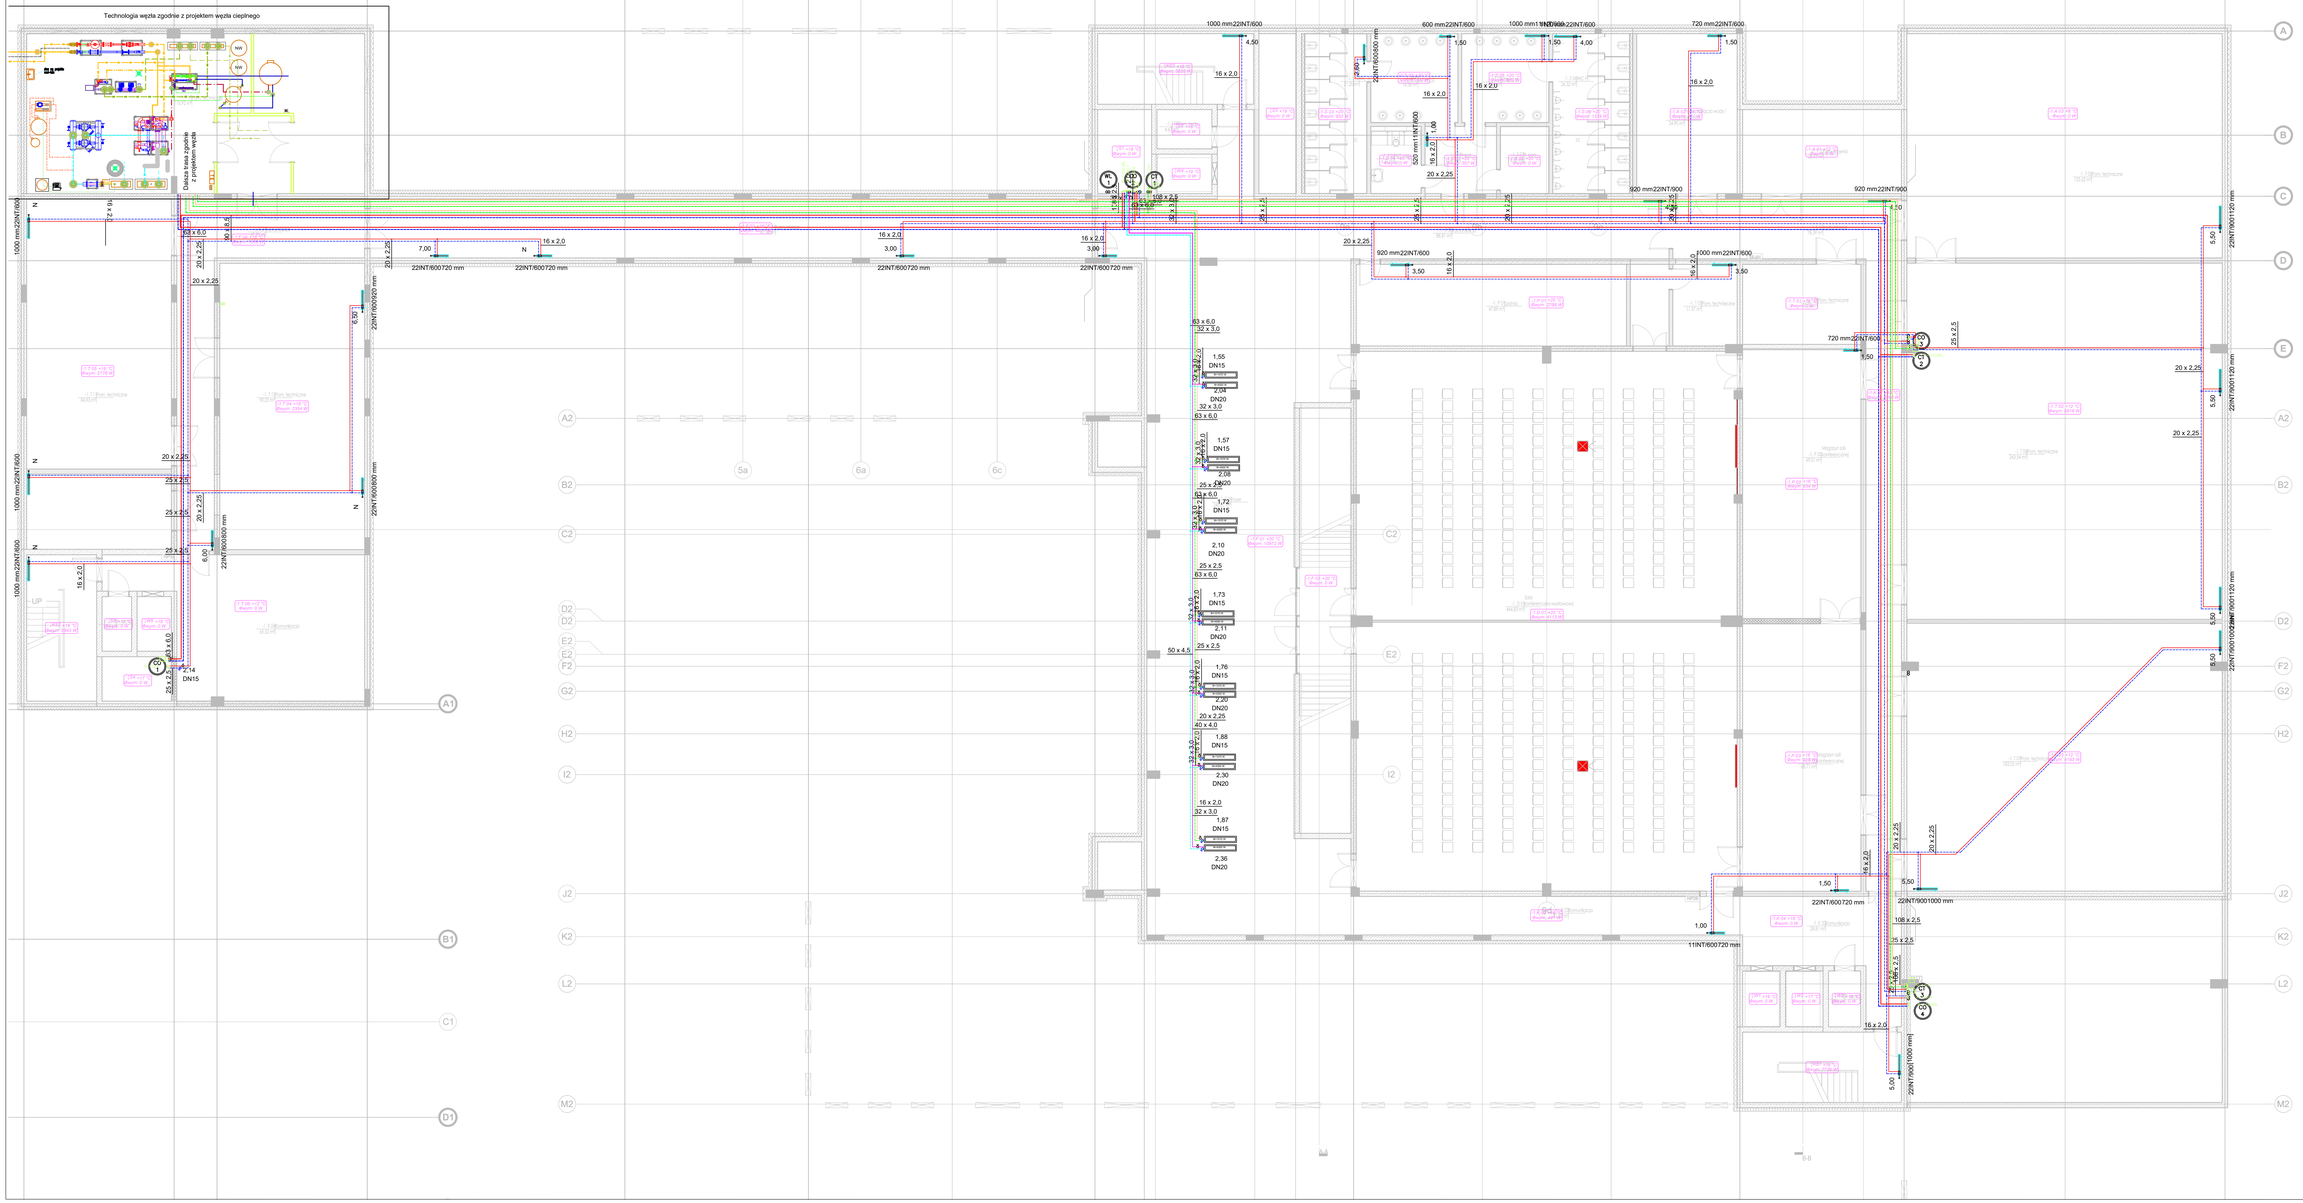
Technologia węzła zgodnie z projektem węzła cieplnego
Dalsza trasa zgodnie z projektem węzła
1000 mm22INT/600
600 mm22INT/600
720 mm22INT/600
920 mm22INT/900
22INT/600720 mm
22INT/600800 mm
22INT/900100 mm
11INT/600720 mm
22INT/900720 mm
22INT/900800 mm
22INT/900720 mm
22INT/900100 mm
22INT/900720 mm
22INT/900100 mm
22INT/900720 mm
22INT/900100