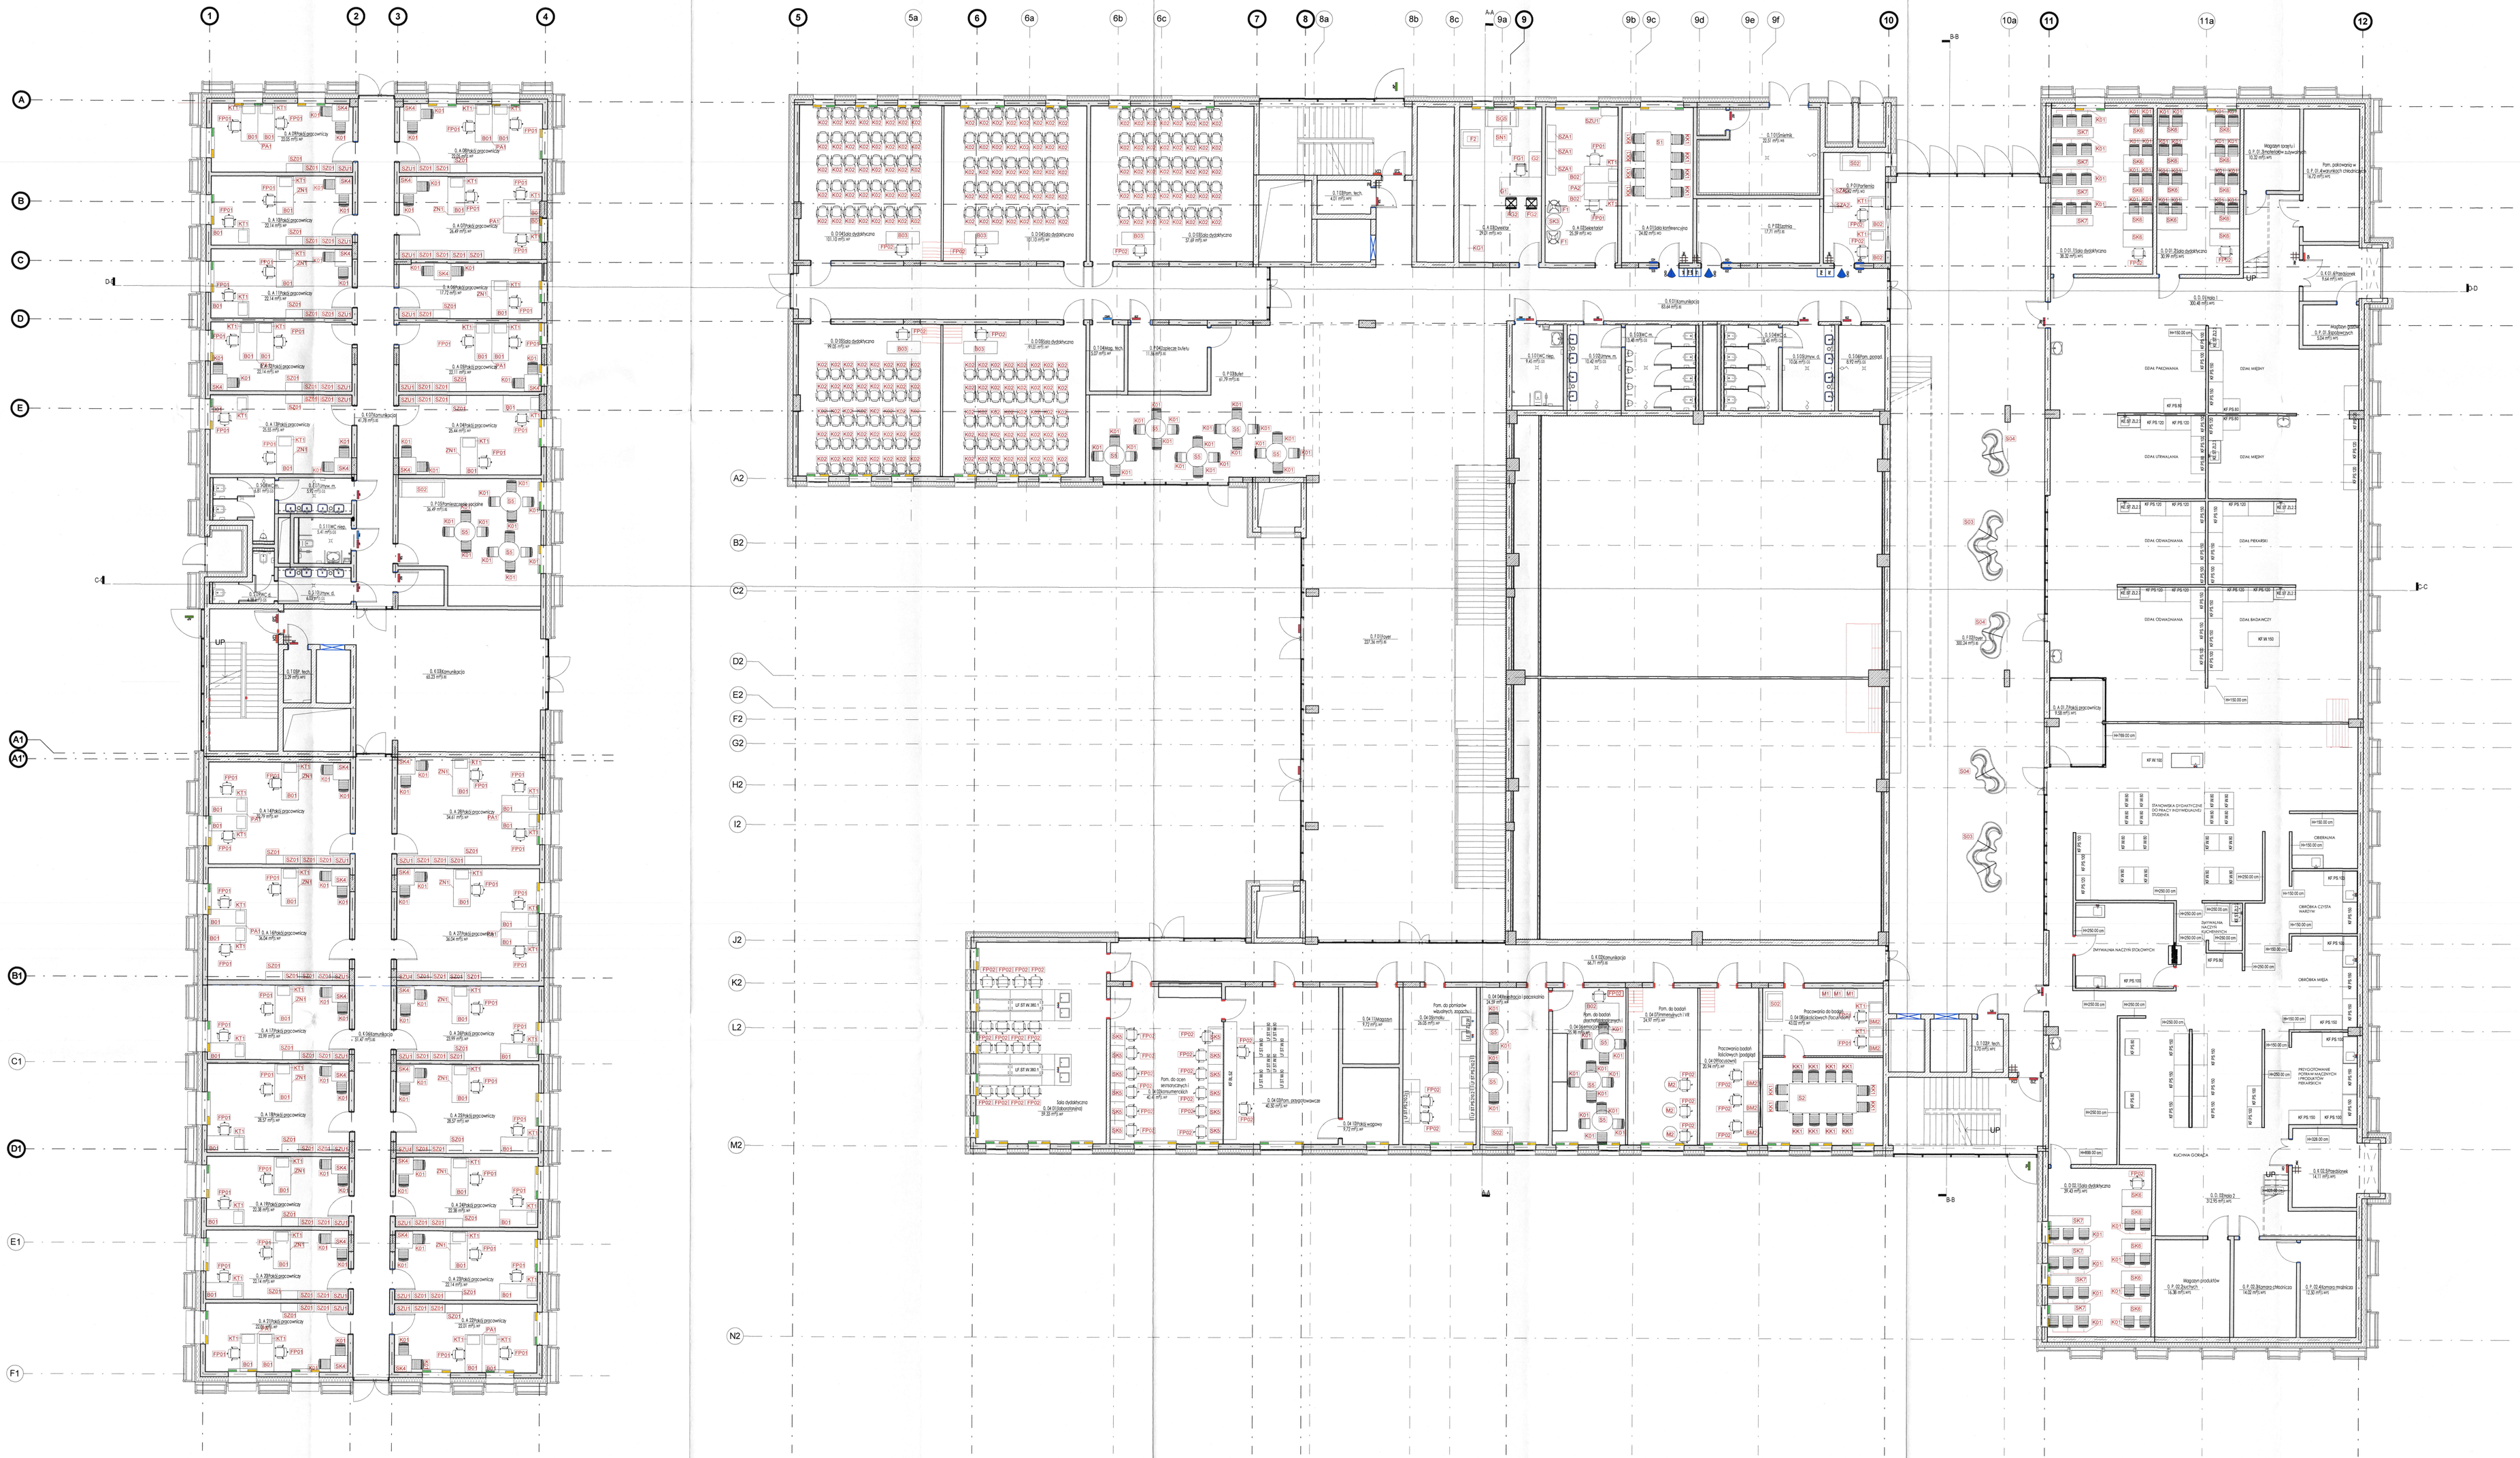

UWAGI:

- PRZED ROZPOCZĘCIEM ROBÓT NALEŻY SPRAWDZIĆ NA BUDOWIE WYMIARY I POZIOMY.
- WSZYSTKIE ROBOTY NALEŻY WYKONYWAĆ ZGODNIE Z OBOWIĄZUJĄCYMI PRZEPISAMI BHP I PPOŻ