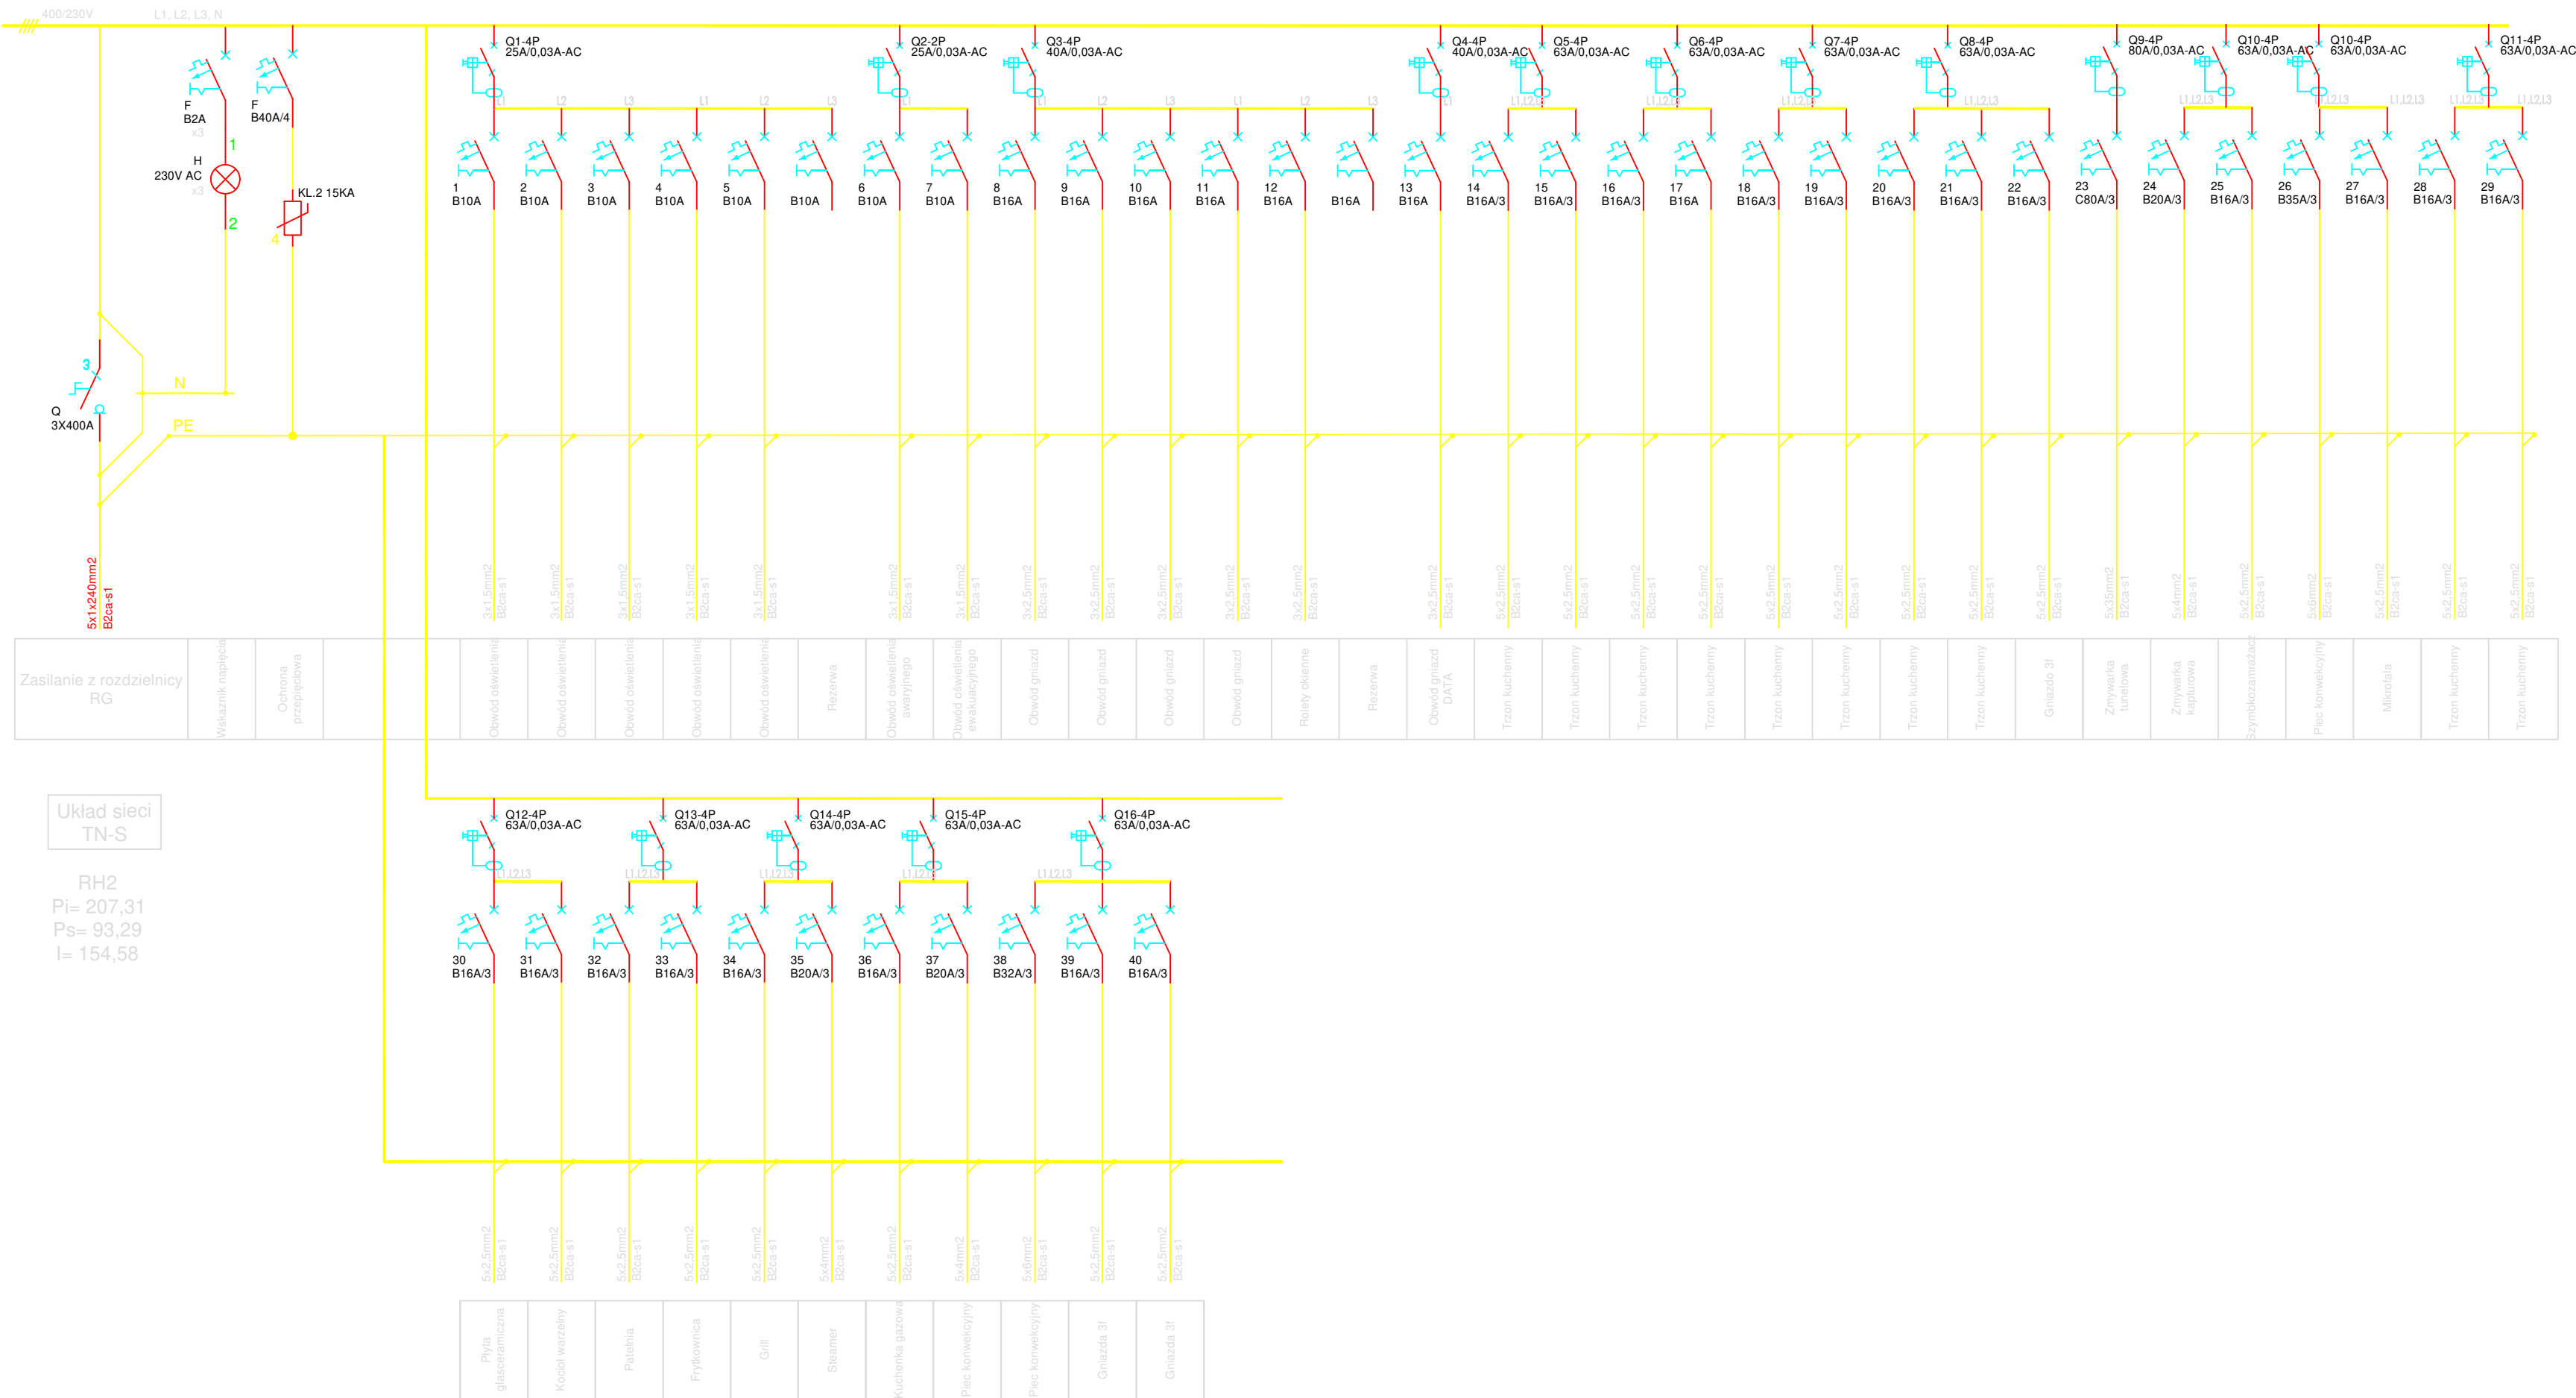


[illegible]

PROJEKT WYKONAWCZY

Budowa budynku laboratoryjno - dydaktycznego wraz z zapleczem technicznym i infrastrukturą towarzyszącą, ciągami komunikacyjnymi i zagospodarowaniem terenu

Ul. Nowoursynowska 159, 02-787 Warszawa
dz.nr ewid. 146513_08 dzielnica Ursynów
obręb ewidencyjny 1-10-12 dz. 114/2

Szkoła Główna Gospodarstwa Wiejskiego w Warszawie,
Ul. Nowoursynowska 166, 02-787 Warszawa

BBC **BEST BUILDING CONSULTANTS** BBC Best Building Consultants Sp. z o.o. Sp.k
Al. Jerozolimskie 155
02-326 Warszawa
e-mail: biuro@bbconsultants.pl

WYKONANIE	ELEKTRYCZNA	
PROJEKTANT		mgr inż. Michał Simiński nr upr. LOD/1439/PWOE/10
PRACOWNIK		mgr inż. Rafał Skowron nr upr. LOD/3024/PBE/16
OPRACOWANIE		

SCHEMAT ROZDZIELNICY RH2

1912 PW EL 01 10 03

OM	SKALA	DATA	REWIZJA
II DI/4	N/D	08.2020	