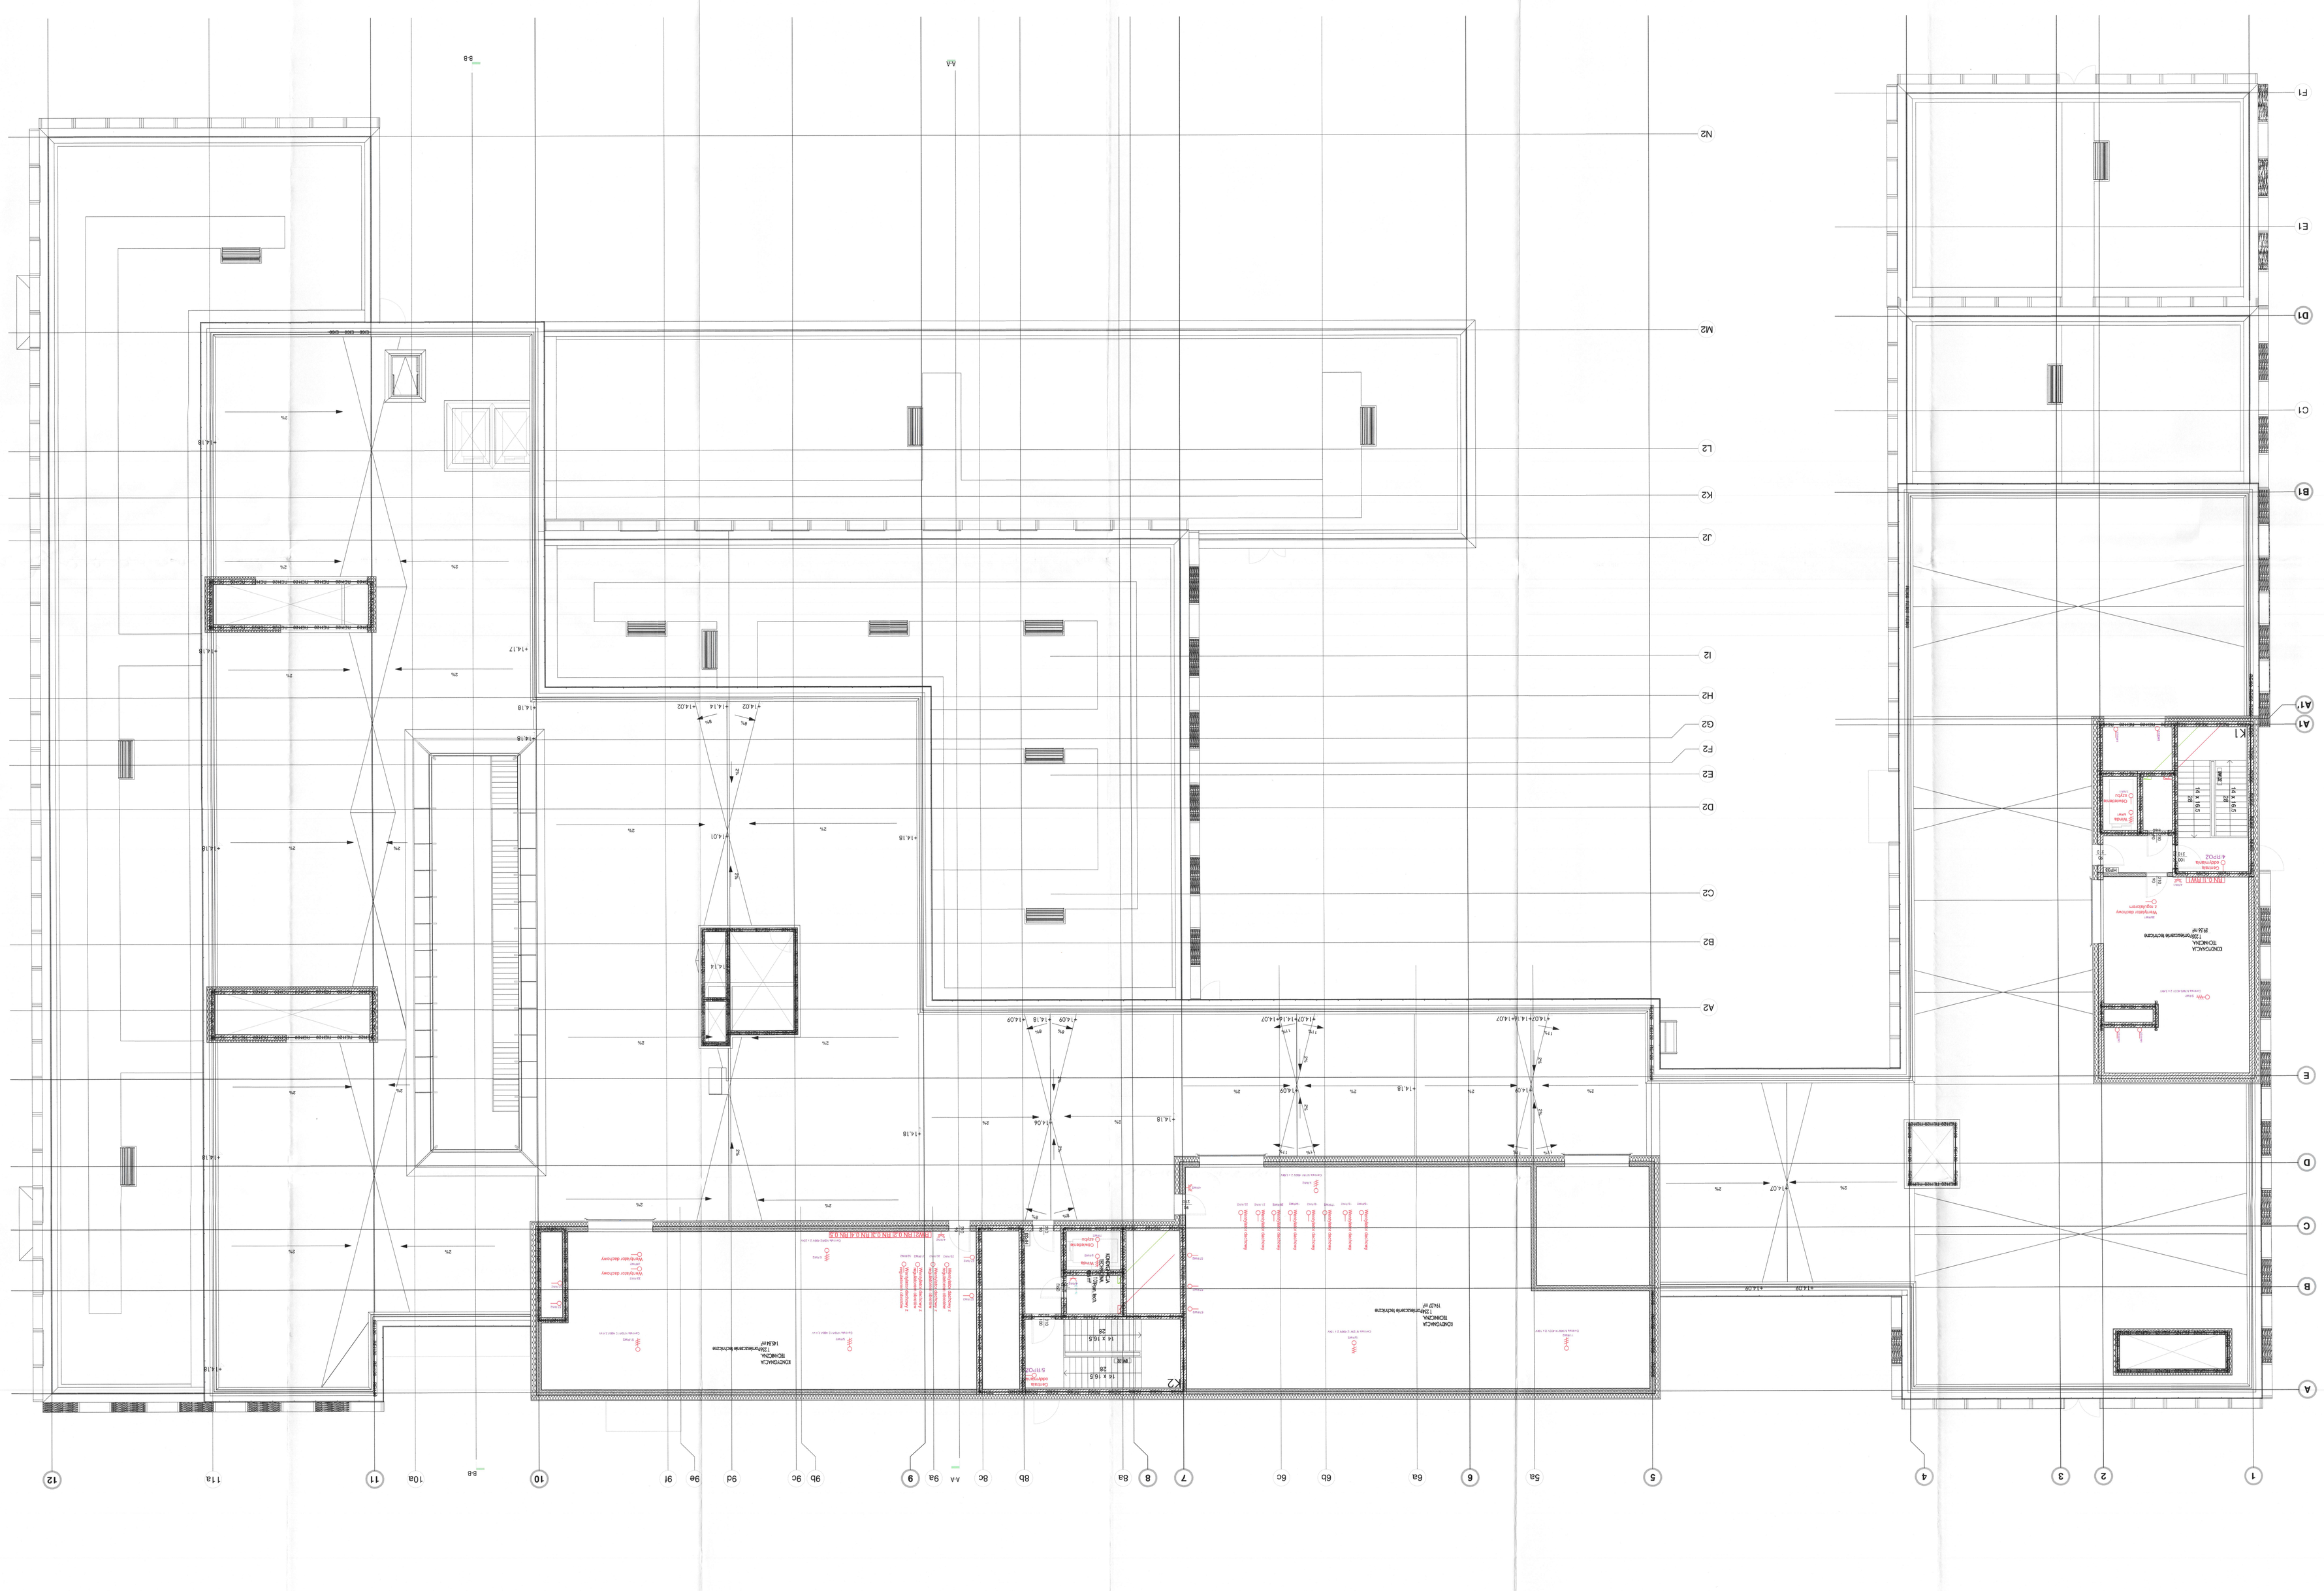
PARTER +0,00 m
1 : 100
KONDYGNACJA TECHNICZNA
KONDYGNACJA TECHNICZNA
KONDYGNACJA TECHNICZNA