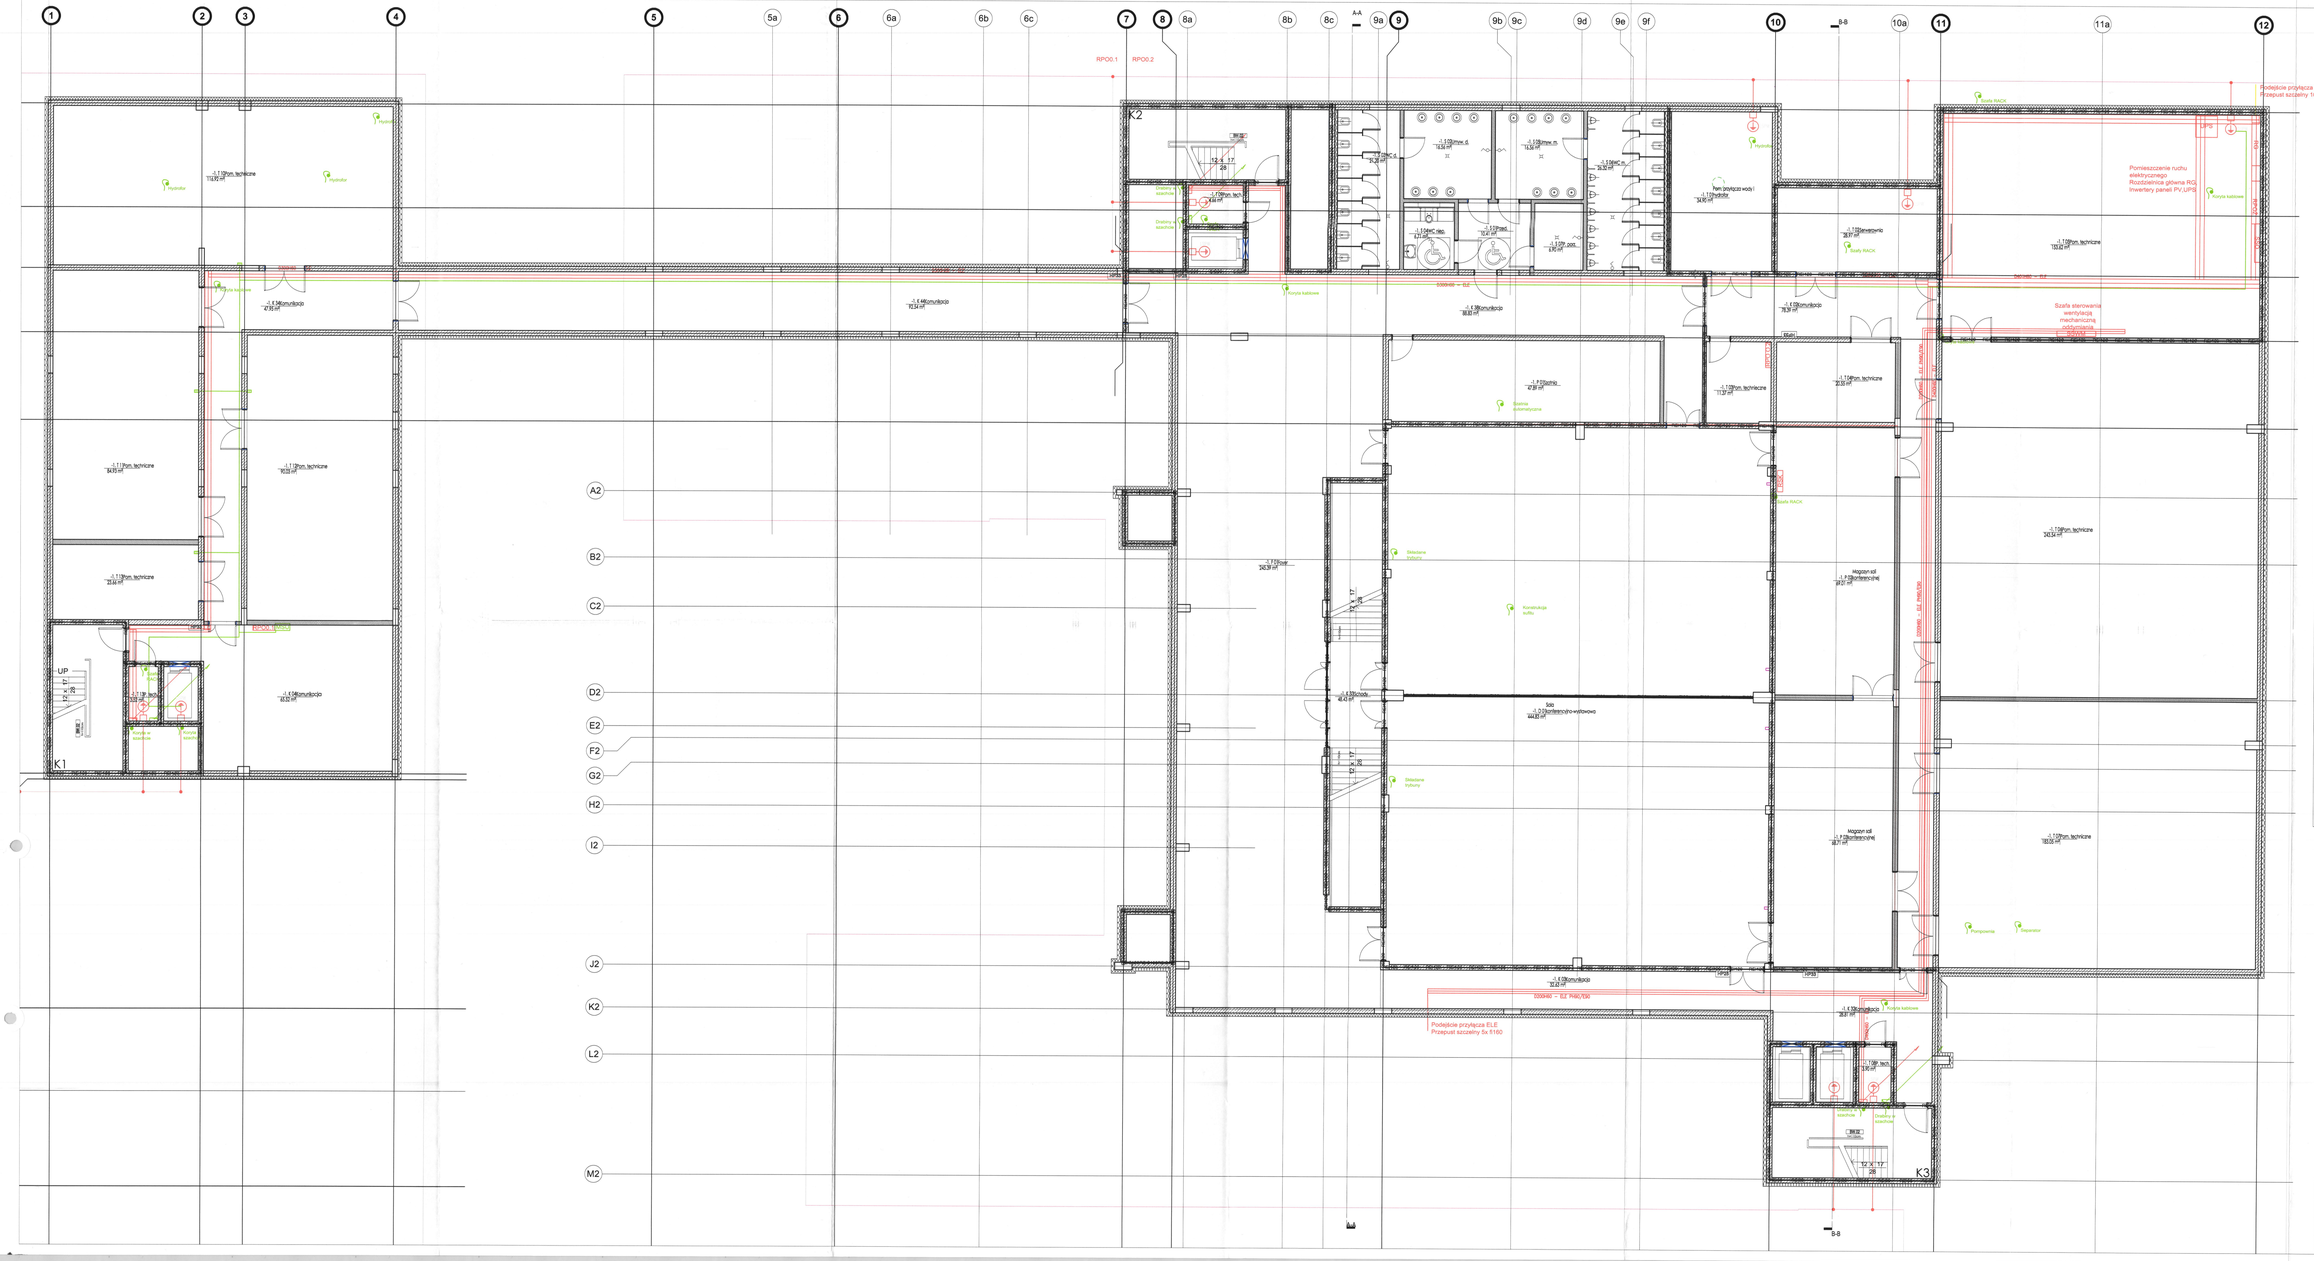
Podejście przyłącza ELE
Przepust szczelny Sx 5160
Pomieszczenie ruchu elektrycznego
Rozdzielnica główna RG
Inwertery panel PV,UPS
Korytko kablowe
Szafa RACK
Hydrofor
Dozatory na szatnie
Dozatory na szatnie
Pom.przyłącza wody i kanalizacji
Pomieszczenie techniczne
Pomieszczenie techniczne
Pomieszczenie techniczne