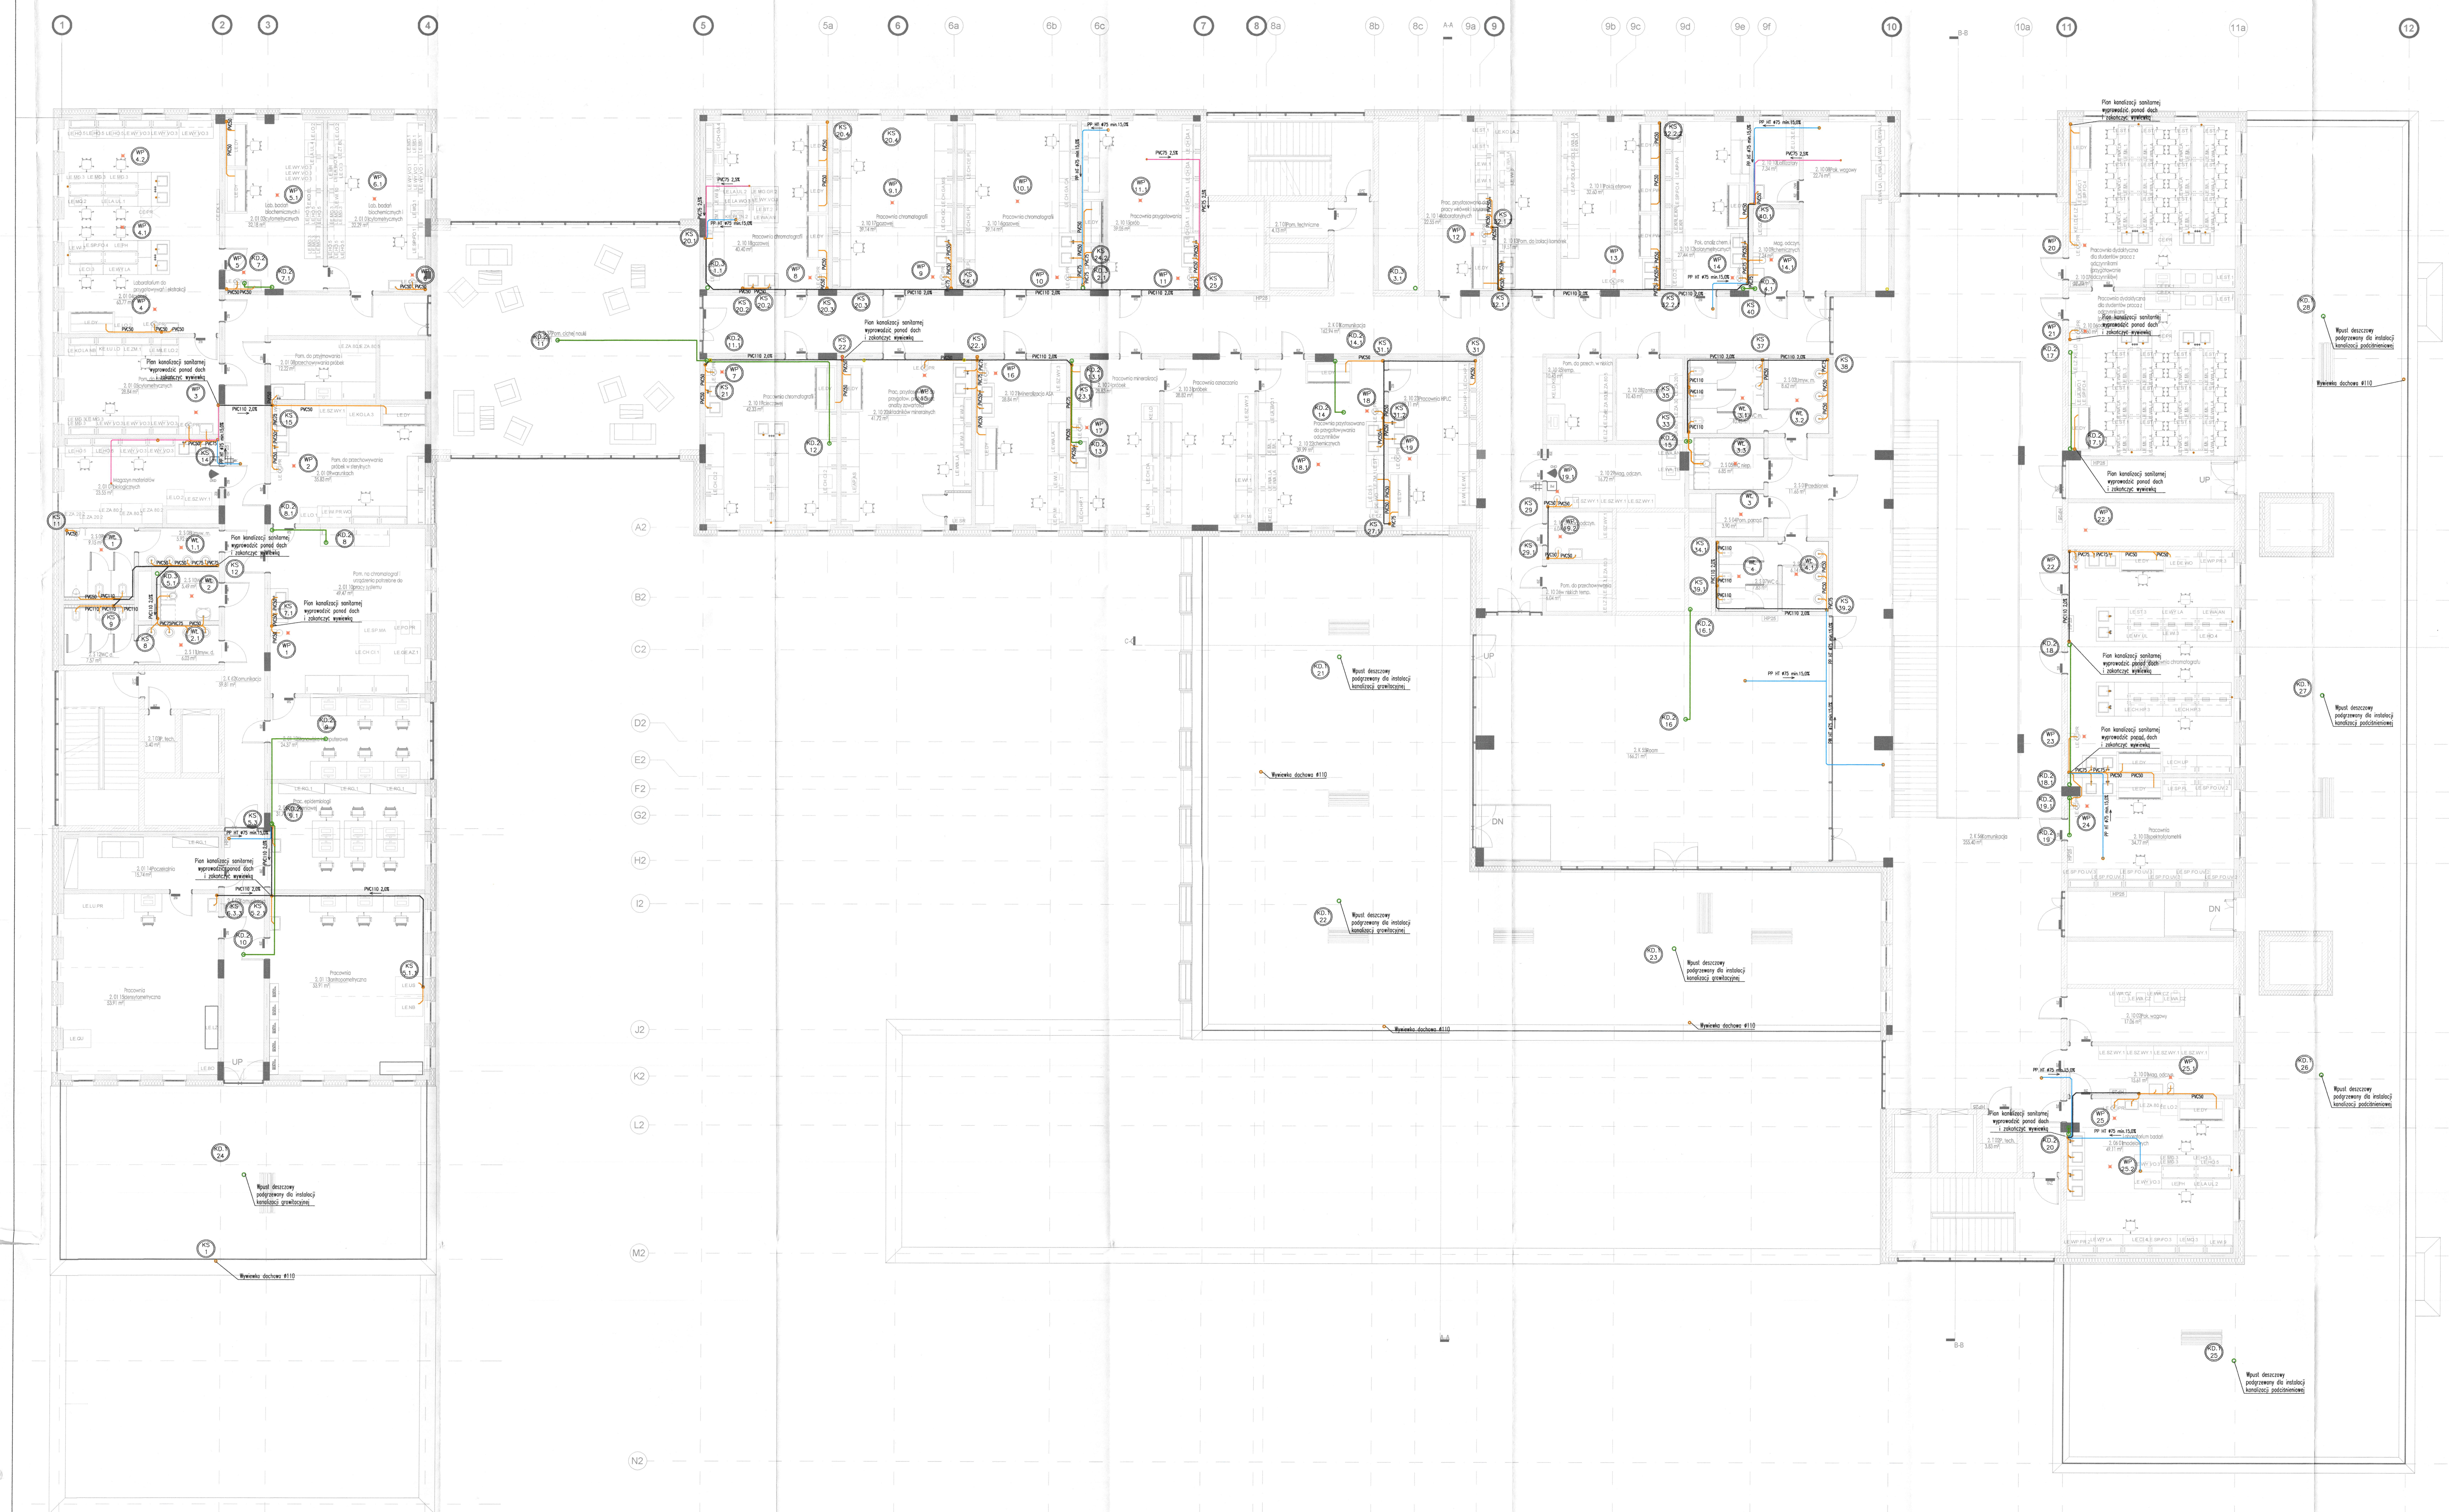

LEGENDA

- instalacja kanalizacji sanitarnej podposadzkowa,
- instalacja podstropowa kanalizacji sanitarnej,
- podejścia kanalizacji sanitarnej pod urządzenia,
- instalacja podposadzkowa kanalizacji technologicznej,
- instalacja podstropowa kanalizacji technologicznej,
- podejścia kanalizacji technologicznej pod urządzenia,
- instalacja podposadzkowa kan. deszczowej podciśnieniowej,
- instalacja podstropowa kan. deszczowej podciśnieniowej,
- instalacja podstropowa kan. deszczowej grawitacyjnej,
- instalacja kan. odprowadzająca kondensat z nawilżaczy
- instalacja kanalizacji ciśnieniowa
- instalacja kanalizacji odprowadzającej skropliny
- instalacja odpowietrzenia,
- KS 5 / KD 6 – pion instalacji kanalizacji sanitarnej/deszczowej
- ø110 – średnica instalacji kanalizacji sanitarnej,

UWAGA!
Ścieki ze zlewek z odczynnikami wymagają neutralizacji. Należy je usuwać poprzez zlewiki ceramiczne, będące na wyposażeniu digestoriów.
Digestoria w laboratoriach należy wyposażyć w neutralizatory podblatowe, do usunięcia używanych odczynników.
Na etapie wykonawstwa, po dokładnym ustaleniu technologii pomieszczeń laboratoryjnych należy zamontować dodatkowe punktowe neutralizatory.

UWAGA!
Na etapie wykonawstwa, po ustaleniu ostatecznej technologii pomieszczeń gastronomicznych należy zweryfikować dobór separatorów tłuszczów

UWAGI:
POWYŻSZE RYSUNKI MOGĄ BYĆ WYKORZYSTANE TYLKO I WYŁĄCZNIE JAKO PROJEKT KONCEPCYJNY. NA ETAPIE REALIZACJI WSZELKIE PRACE I DECYZJE, DOTYCZĄCE ROZWIĄZAŃ TECHNICZNYCH, MATERIAŁOWYCH I ILOŚCIOWYCH (W TYM WSZYSTKIE DOMIARY) MOGĄ BYĆ PODEJMOWANE TYLKO I WYŁĄCZNIE NA PODSTAWIE DOKUMENTACJI WYKONAWCZEJ.

NINIEJSZY PROJEKT (UTW ÓR ARCHITEKTONICZNY) STANOWI NIEPOWTARZALN Ą DOKUMENTACJĘ PRZEWIDZIANĄ DO REALIZACJI Z ZACHOWANIEM PRZEPIS ÓW PRAWA AUTORSKIEGO PRZYS ŁUGUJĄCEGO PROJEKTANTOWI ZGODNIE Z USTAWĄ O PRAWIE AUTORSKIM Z 1994 ROKU (DZ.U. Nr 24 poz.83).
WSZELKIE ZMIANY W PROJEKCIE I NA ETAPIE REALIZACJI MUSZĄ BYĆ WCZEŚNIEJ SKONSULTOWANE I ZAAKCEPTOWANE PRZEZ PROJEKTANTA. POWIELANIE I ROZPOWSZECHNIANIE JEST DOZWOLONE TYLKO DO CEL ÓW REALIZACJI NINIEJSZEGO PROJEKTU. W POZOSTA ŁYCH PRZYPADKACH JEST ZABRONIONE.

W RAZIE JAKICHKOLWIEK NIEZGODNOŚCI NALEŻY SKONSULTOWAĆ SIE Z PROJEKTANTAMI. EWENTUALNE WADY PROJEKTOWE I KOORDYNACYJNE NALEŻY PRZEDSTAWIĆ NADZOROWI AUTORSKIEMU .

PROJEKT ARCHITEKTONICZNY ROZPATRYWAĆ RAZEM Z PROJ. KONSTRUKCYJNYM ORAZ PROJEKTAMI POSZCZEG ÓLNYCH BRANŻ INSTALACYJNYCH.
LOKALIZACJA PIONÓW WOD-KAN., GRZEJNIKÓW PRZEBIĆ KONSTRUKCYJNYCH, TRAS KABLOWYCH ETC. WG. PROJEKTÓW BRANŻOWYCH. W PRZYPADKU NIEZGODNOŚCI Z PROJ. ARCH. POWIADOMIĆ PROJEKTANTA.

WYMIARY ORAZ ILOŚCI SPRAWDZIĆ W NATURZE. W PRZYPADKU NIEZGODNOŚCI Z RYSUNKAMI POWIADOMIĆ PROJEKTANTÓW.

SCHEMAT SYTUACYJNY

FAZA	**PROJEKT WYKONAWCZY**
TYTUŁ	Budowa budynku laboratoryjno - dydaktycznego wraz z zapleczem technicznym i infrastrukturą towarzyszącą, ciągami komunikacyjnymi i zagospodarowaniem terenu
ADRES INWESTYCJI	Ul. Nowoursynowska 159, 02-787 Warszawa dz.nr e. 146513_08 dzielnica Ursynów obręb ewidencyjny 1-10-12 dz. 114/2
INWESTOR	Szkoła główna Gospodarstwa Wiejskiego w Warszawie, Ul.Nowoursynowska 166, 02-787 Warszawa
JEDNOSTKA PROJEKTOWA	BBC Best Building Consultants Sp. z o.o. Sp.k Al. Jerozolimskie 155 02-326 Warszawa e-mail: biuro@bbconsultants.pl
BRANŻA	**INSTALACJE SANITARNE**
PROJEKTANT	Mariusz Słowiński LOD/2686/PWOS/15
SPRAWDZAJĄCY	Eur Ing mgr inż. Piotr Ściegienka LOD/0479/POOS/06
OPRACOWANIE	mgr inż. Małgorzata Rowińska mgr inż. Aleksandra Bugała mgr inż. Maciej Parada
NAZWA RYSUNKU	**RZUT 2 PIĘTRA - INSTALACJA KANALIZACJI**
NAZWA DOKUMENTY	**1912_PB_WK.CO_01_20_20.KAN**
SKALA	1 : 100
DATA	VIII.2020
REWIZJA	00