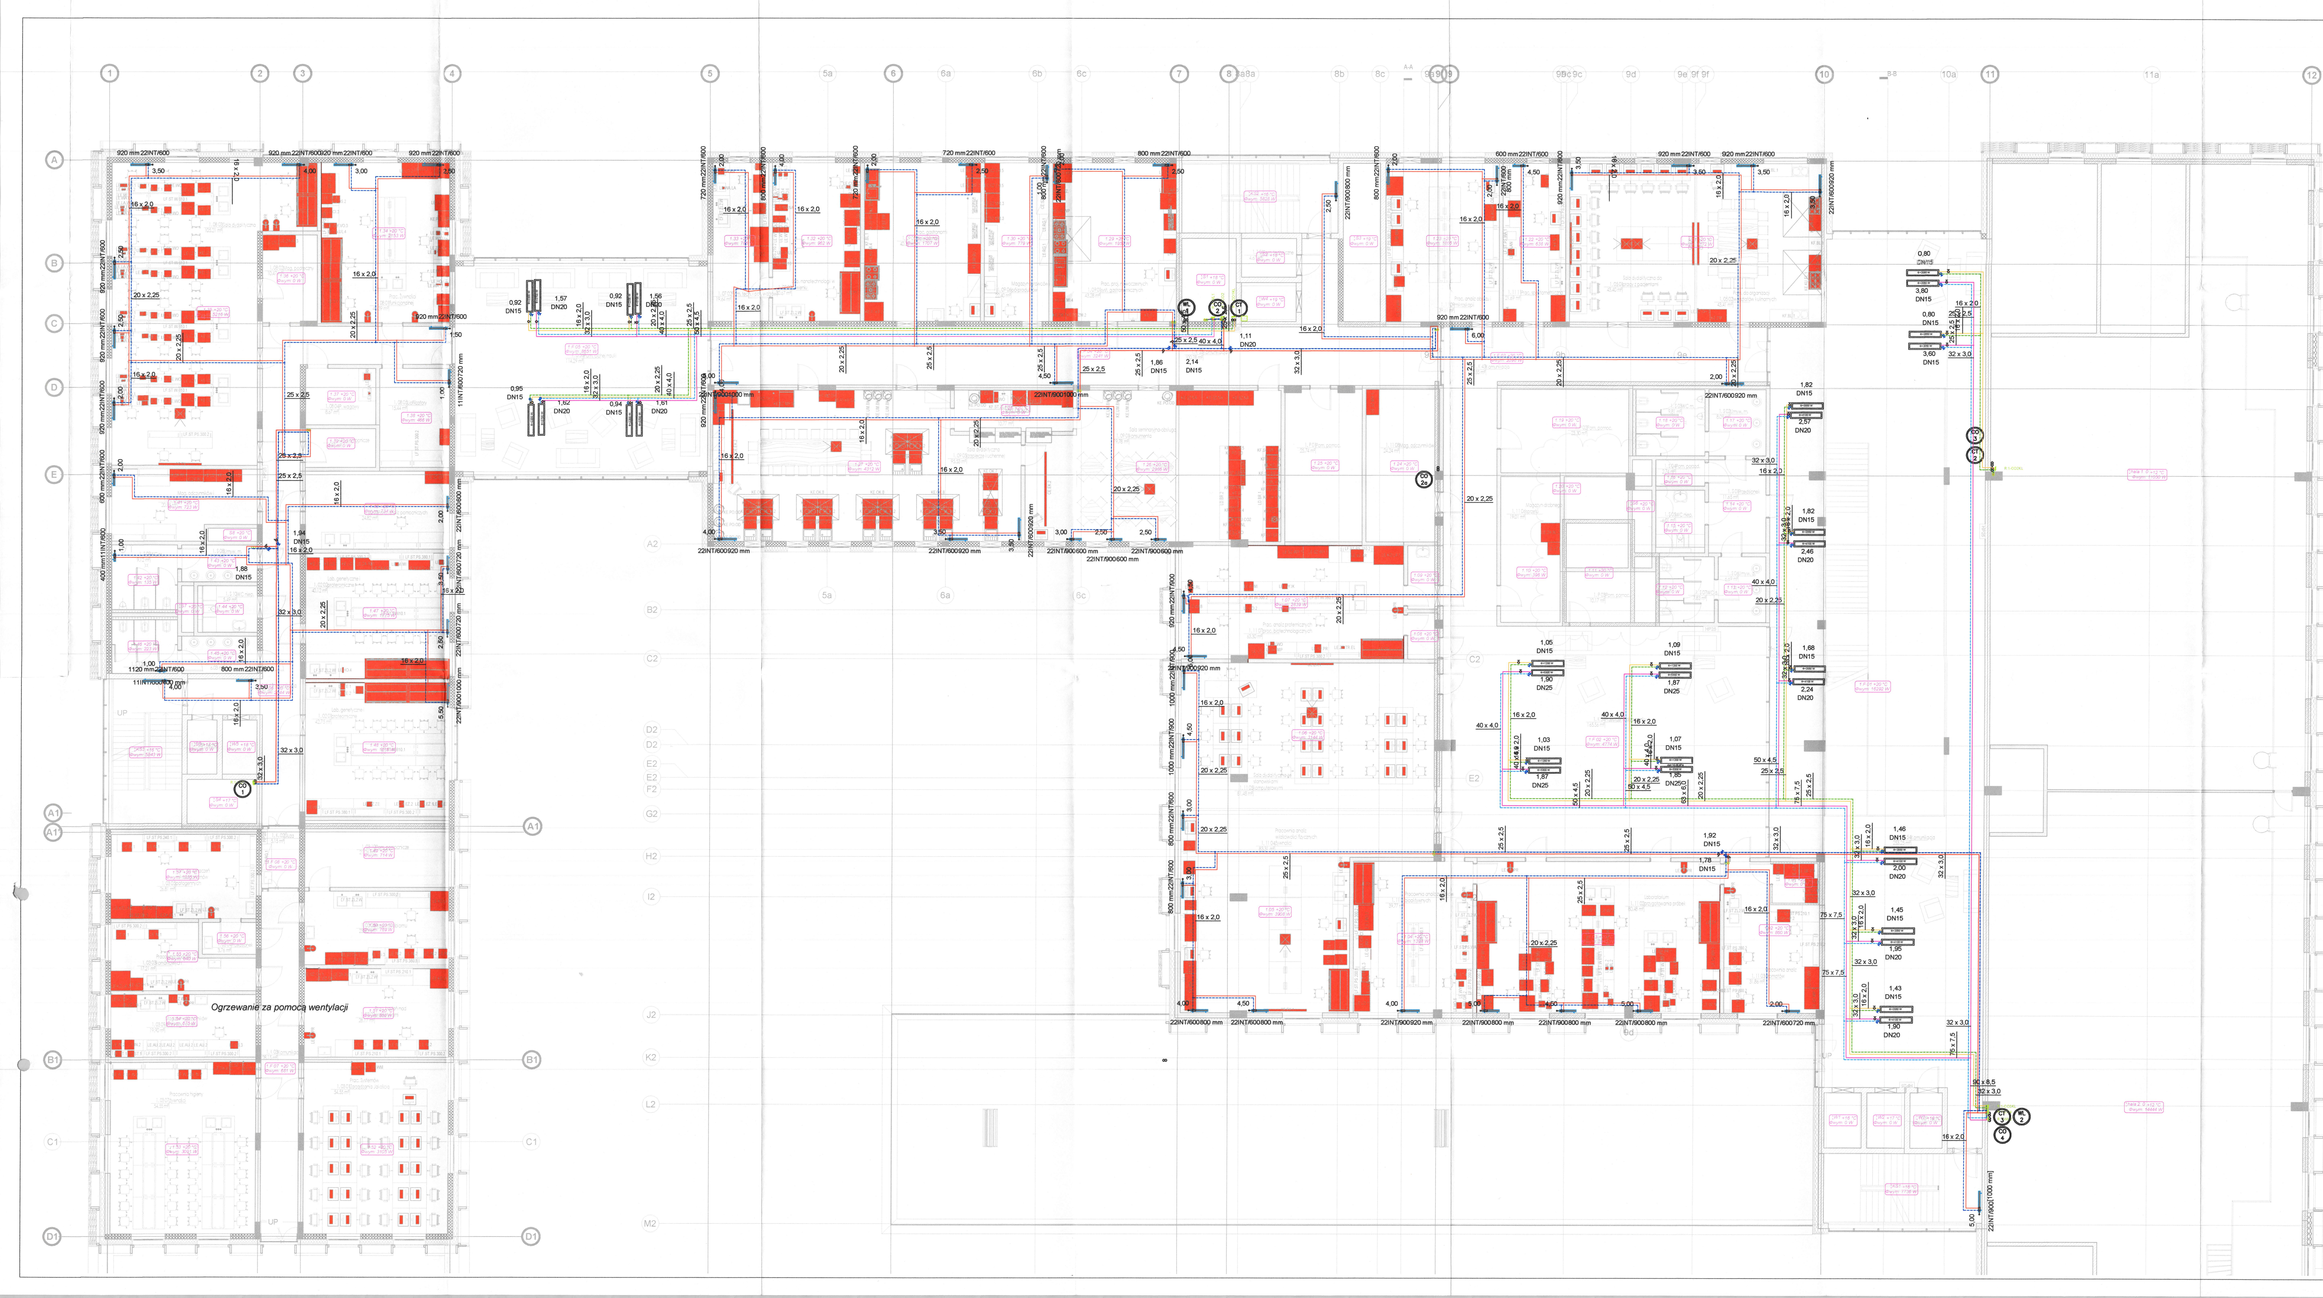

Detal "A"
grzejnik płytowy
zawór
termostatyczny
z głowicą
grzejnikowy podłączenie
dolne prawe
wym. międzyosiowe w [mm]
[zmiana podłączenia do instalacji
w trakcie montażu]

UWAGI:
1. Instalację C.O. w płytach zaprojektowano z rur polipropylenowych stabilizowanych warstwowo aluminium.
2. Instalację C.O. na poziomie oraz pionach zaprojektowano z rur polipropylenowych wielowarstwowych PAP3/PN4.
3. Przewody instalacji C.O. przewidzieć ogniowo z uwzględnieniem wymagań na czynniki.
4. Instalację przewodową w bruzdach ściennych instalować płytami polistyrenowymi gr. 8mm podniesienia folią PE(8).

Instalacje przesyłowe pod stropem i płyty z warstwach instalacji ogrzewa z obowiązującymi przepisami
Oznaczenia:
- [redacted]
- [redacted]
- [redacted]