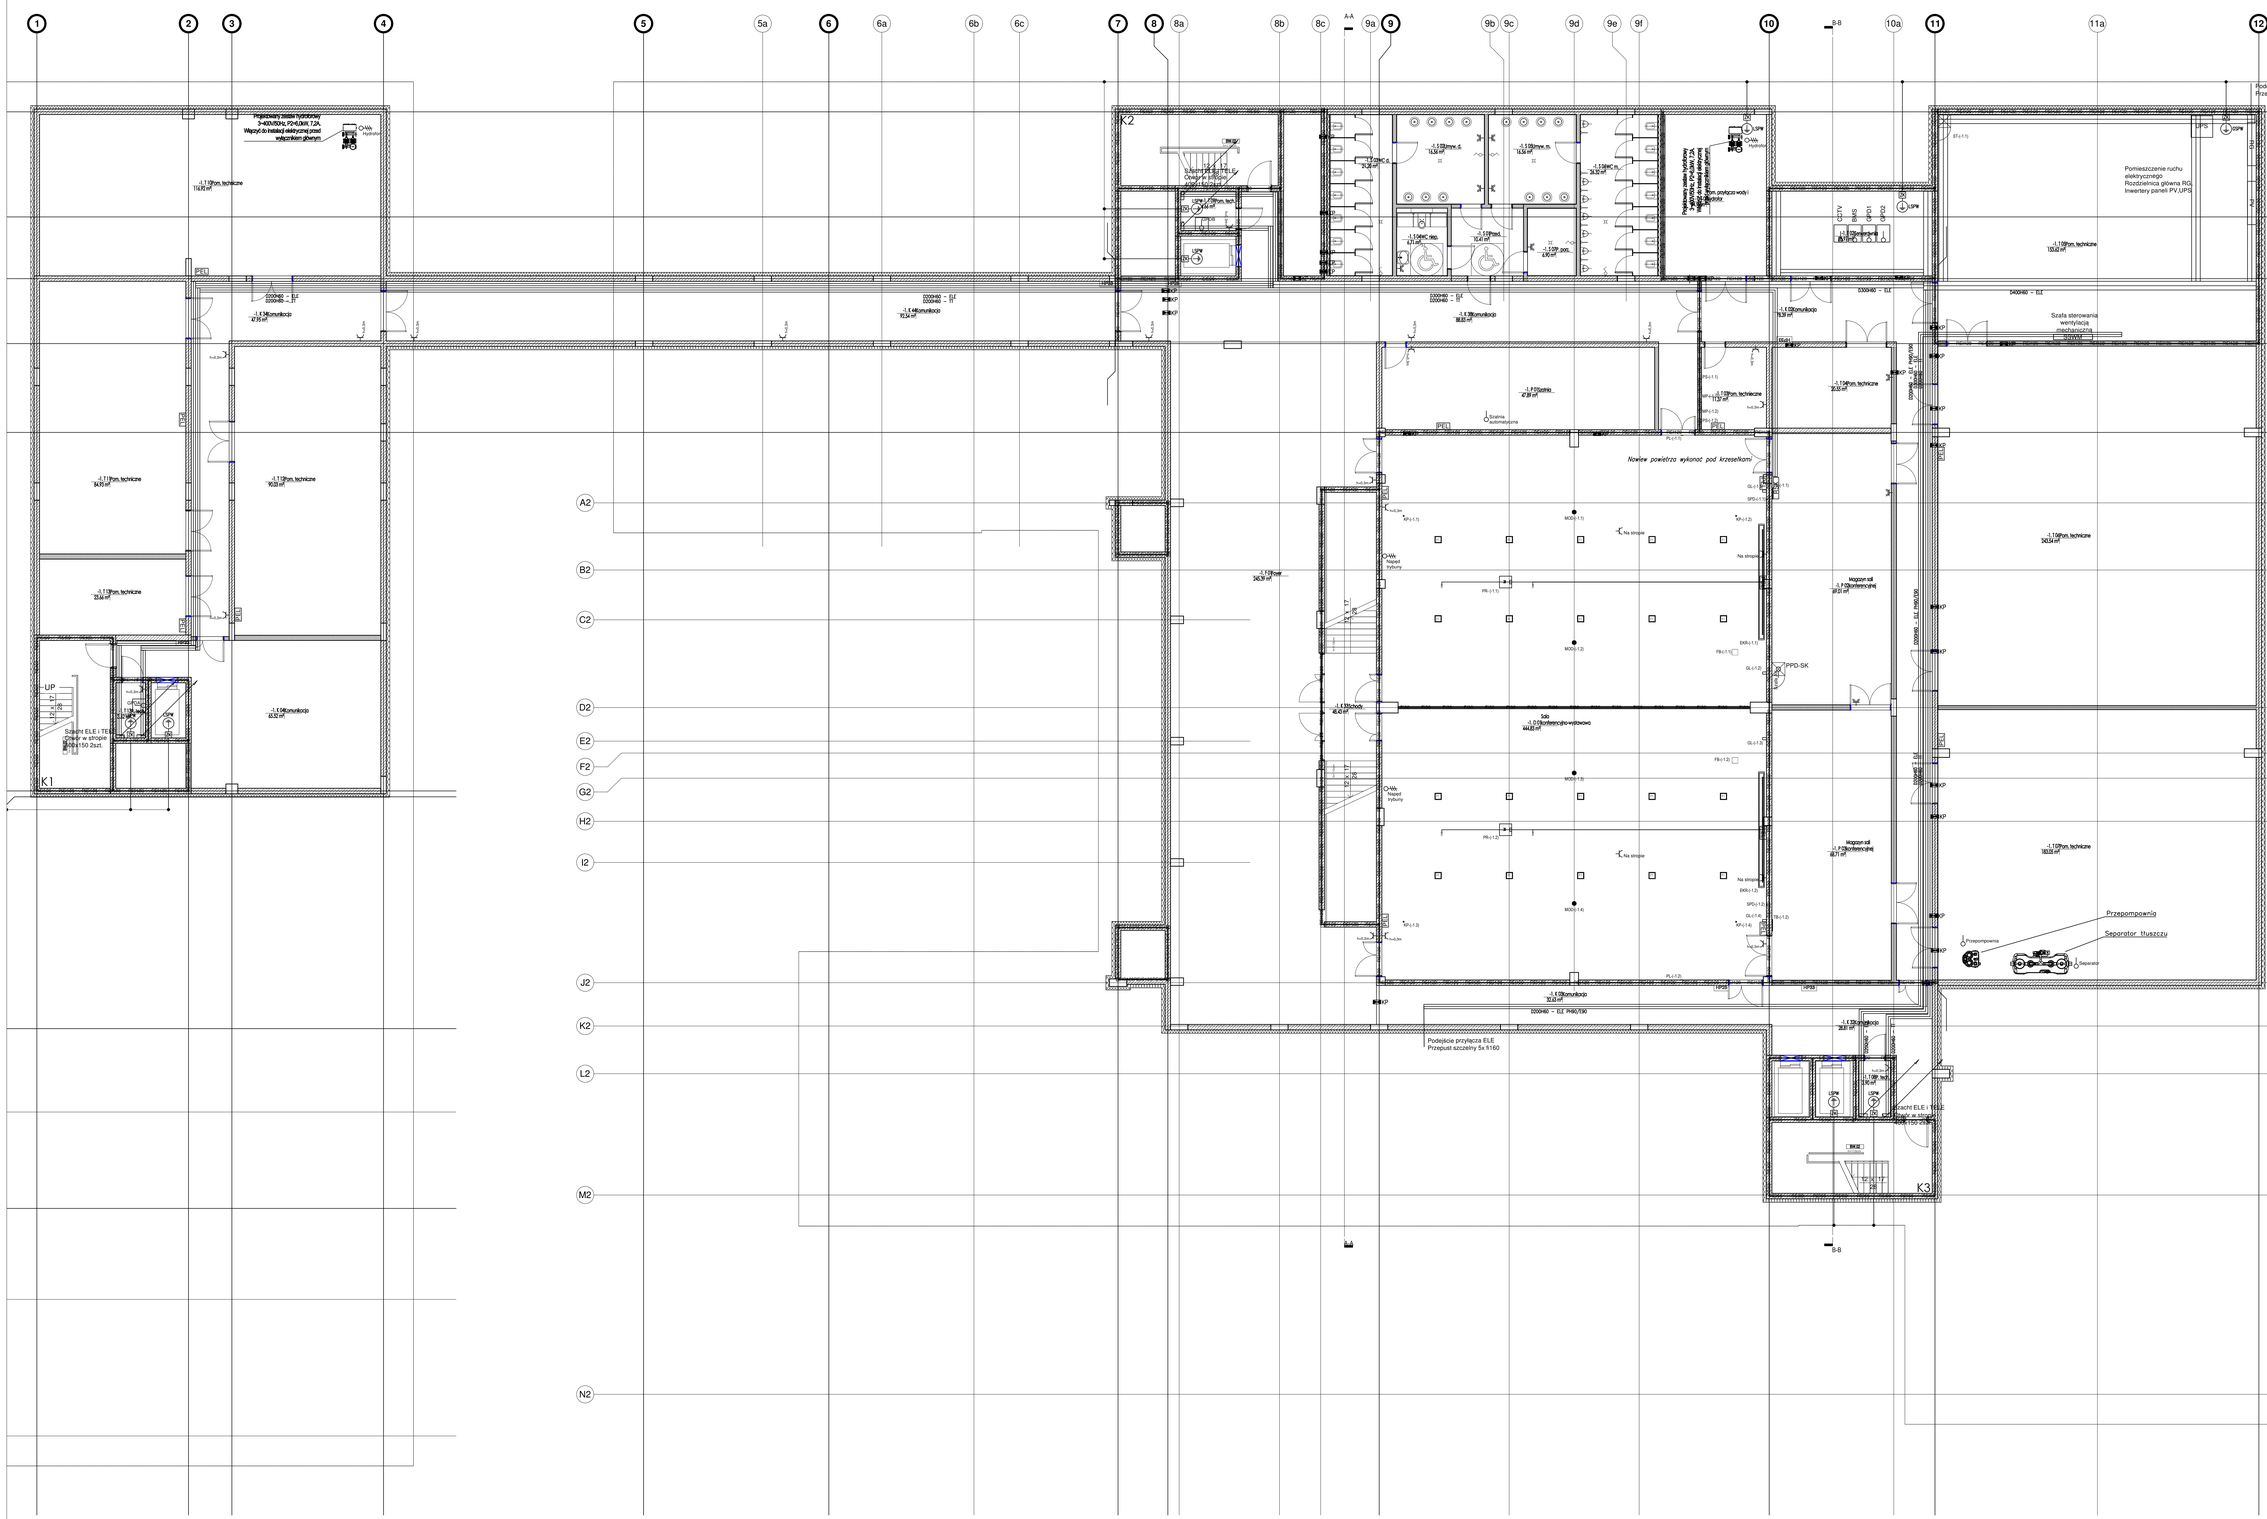
-1.11Pom. techniczne 116,70 m²
