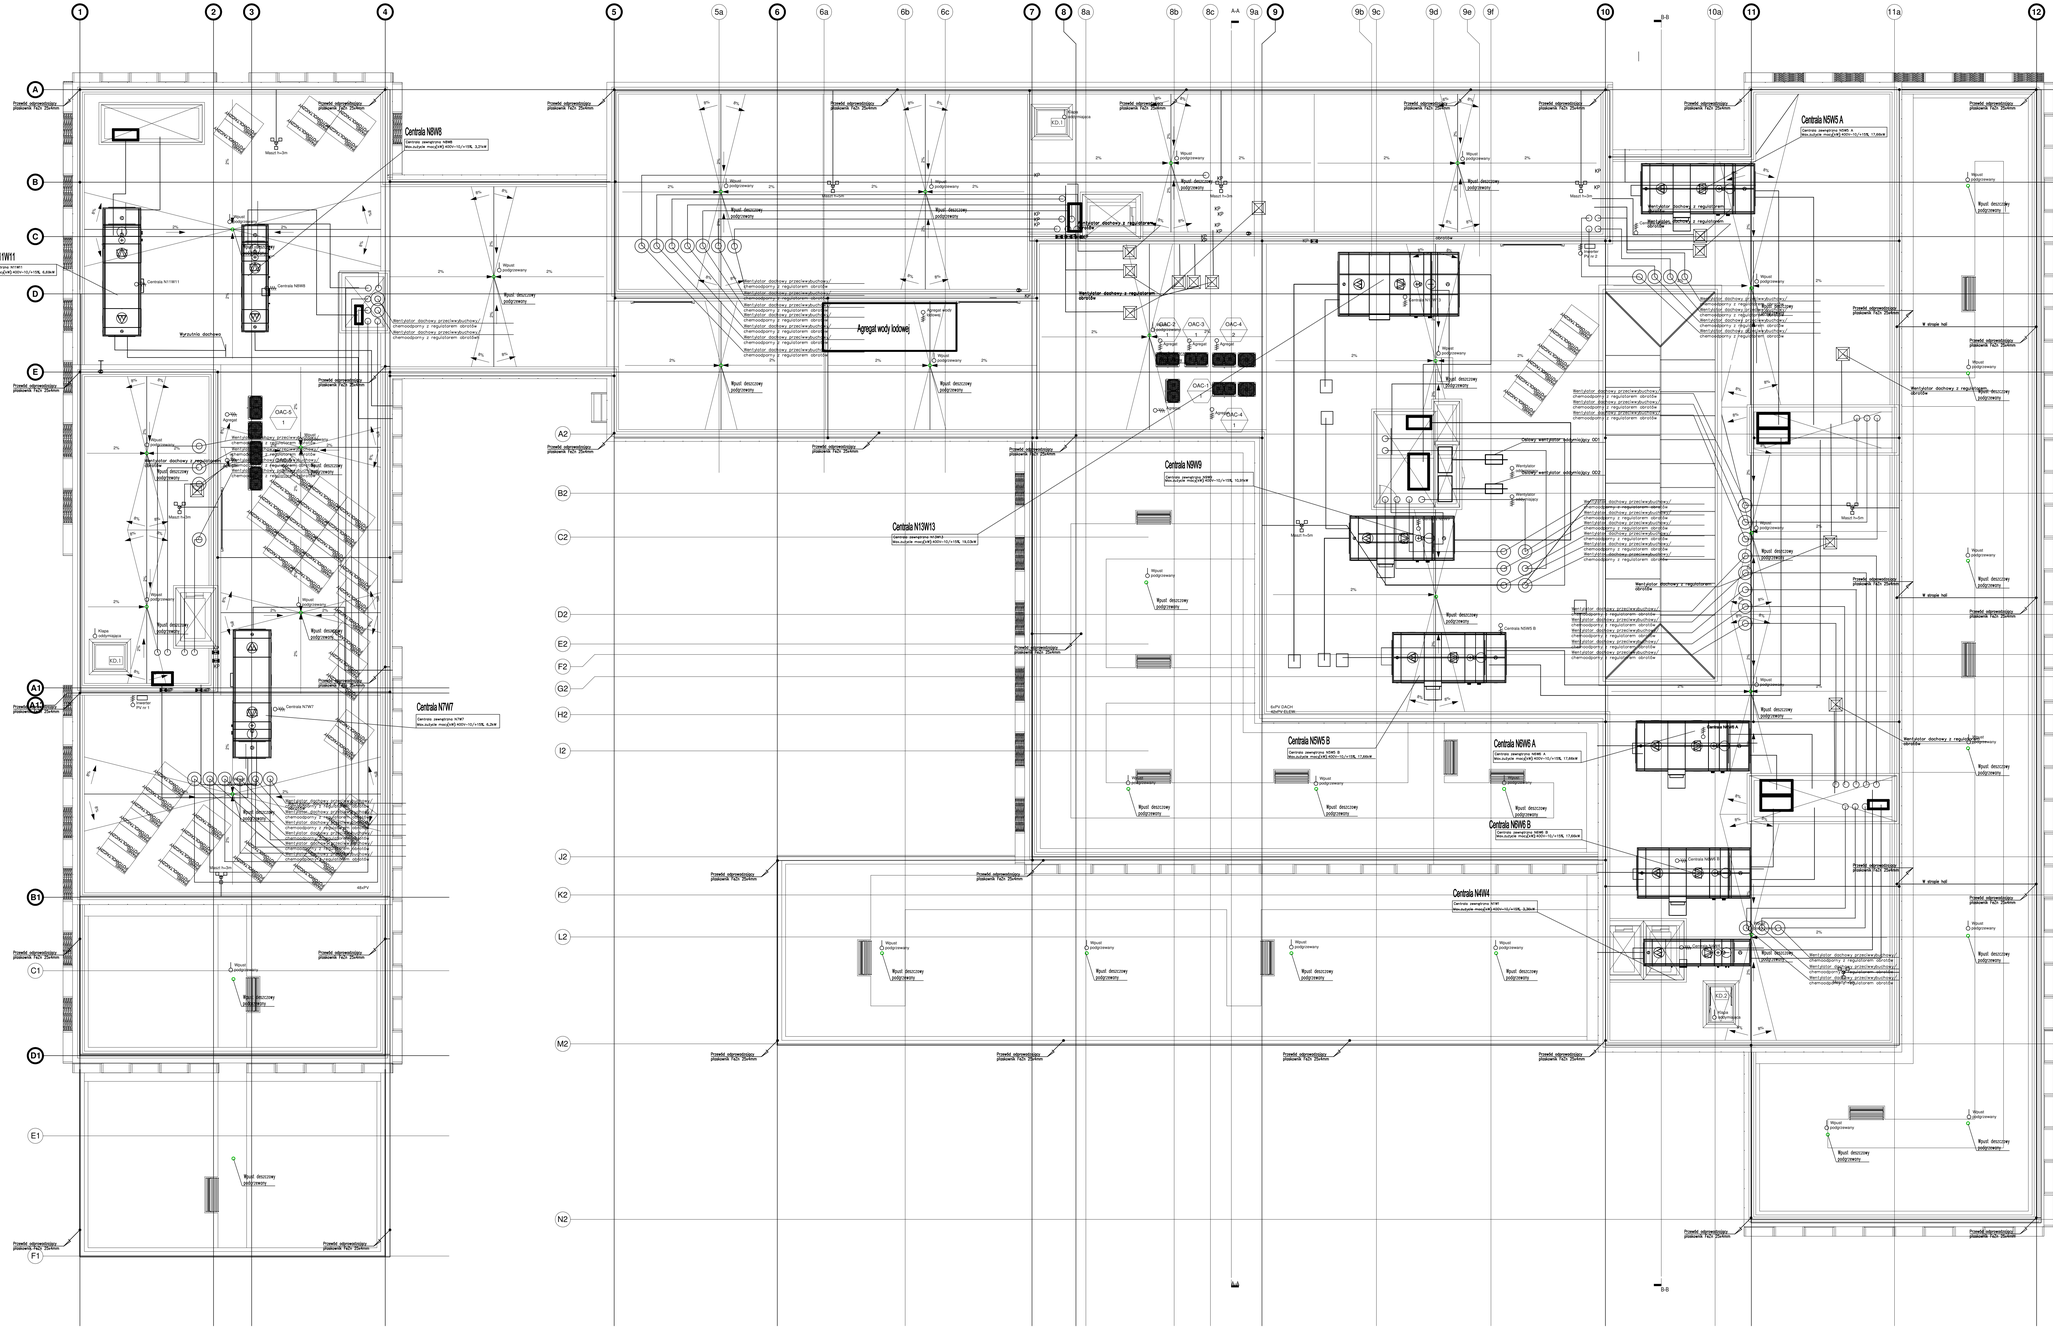
Centrala N1W11
Centrala N5W5 B
Centrala N6W6 A
Centrala N6W6 B
Centrala N4W4
Centrala N5W5 A
Agregat wody lodowej
Przewód odprowadzający
Wyrzutnia dachowa
Wentylator dachowy z regulatorem obrotów
Wentylator dachowy przeciwwybuchowy/ chemoodporny z regulatorem obrotów
Wpust podgrzewany
Klapa oddymiająca
