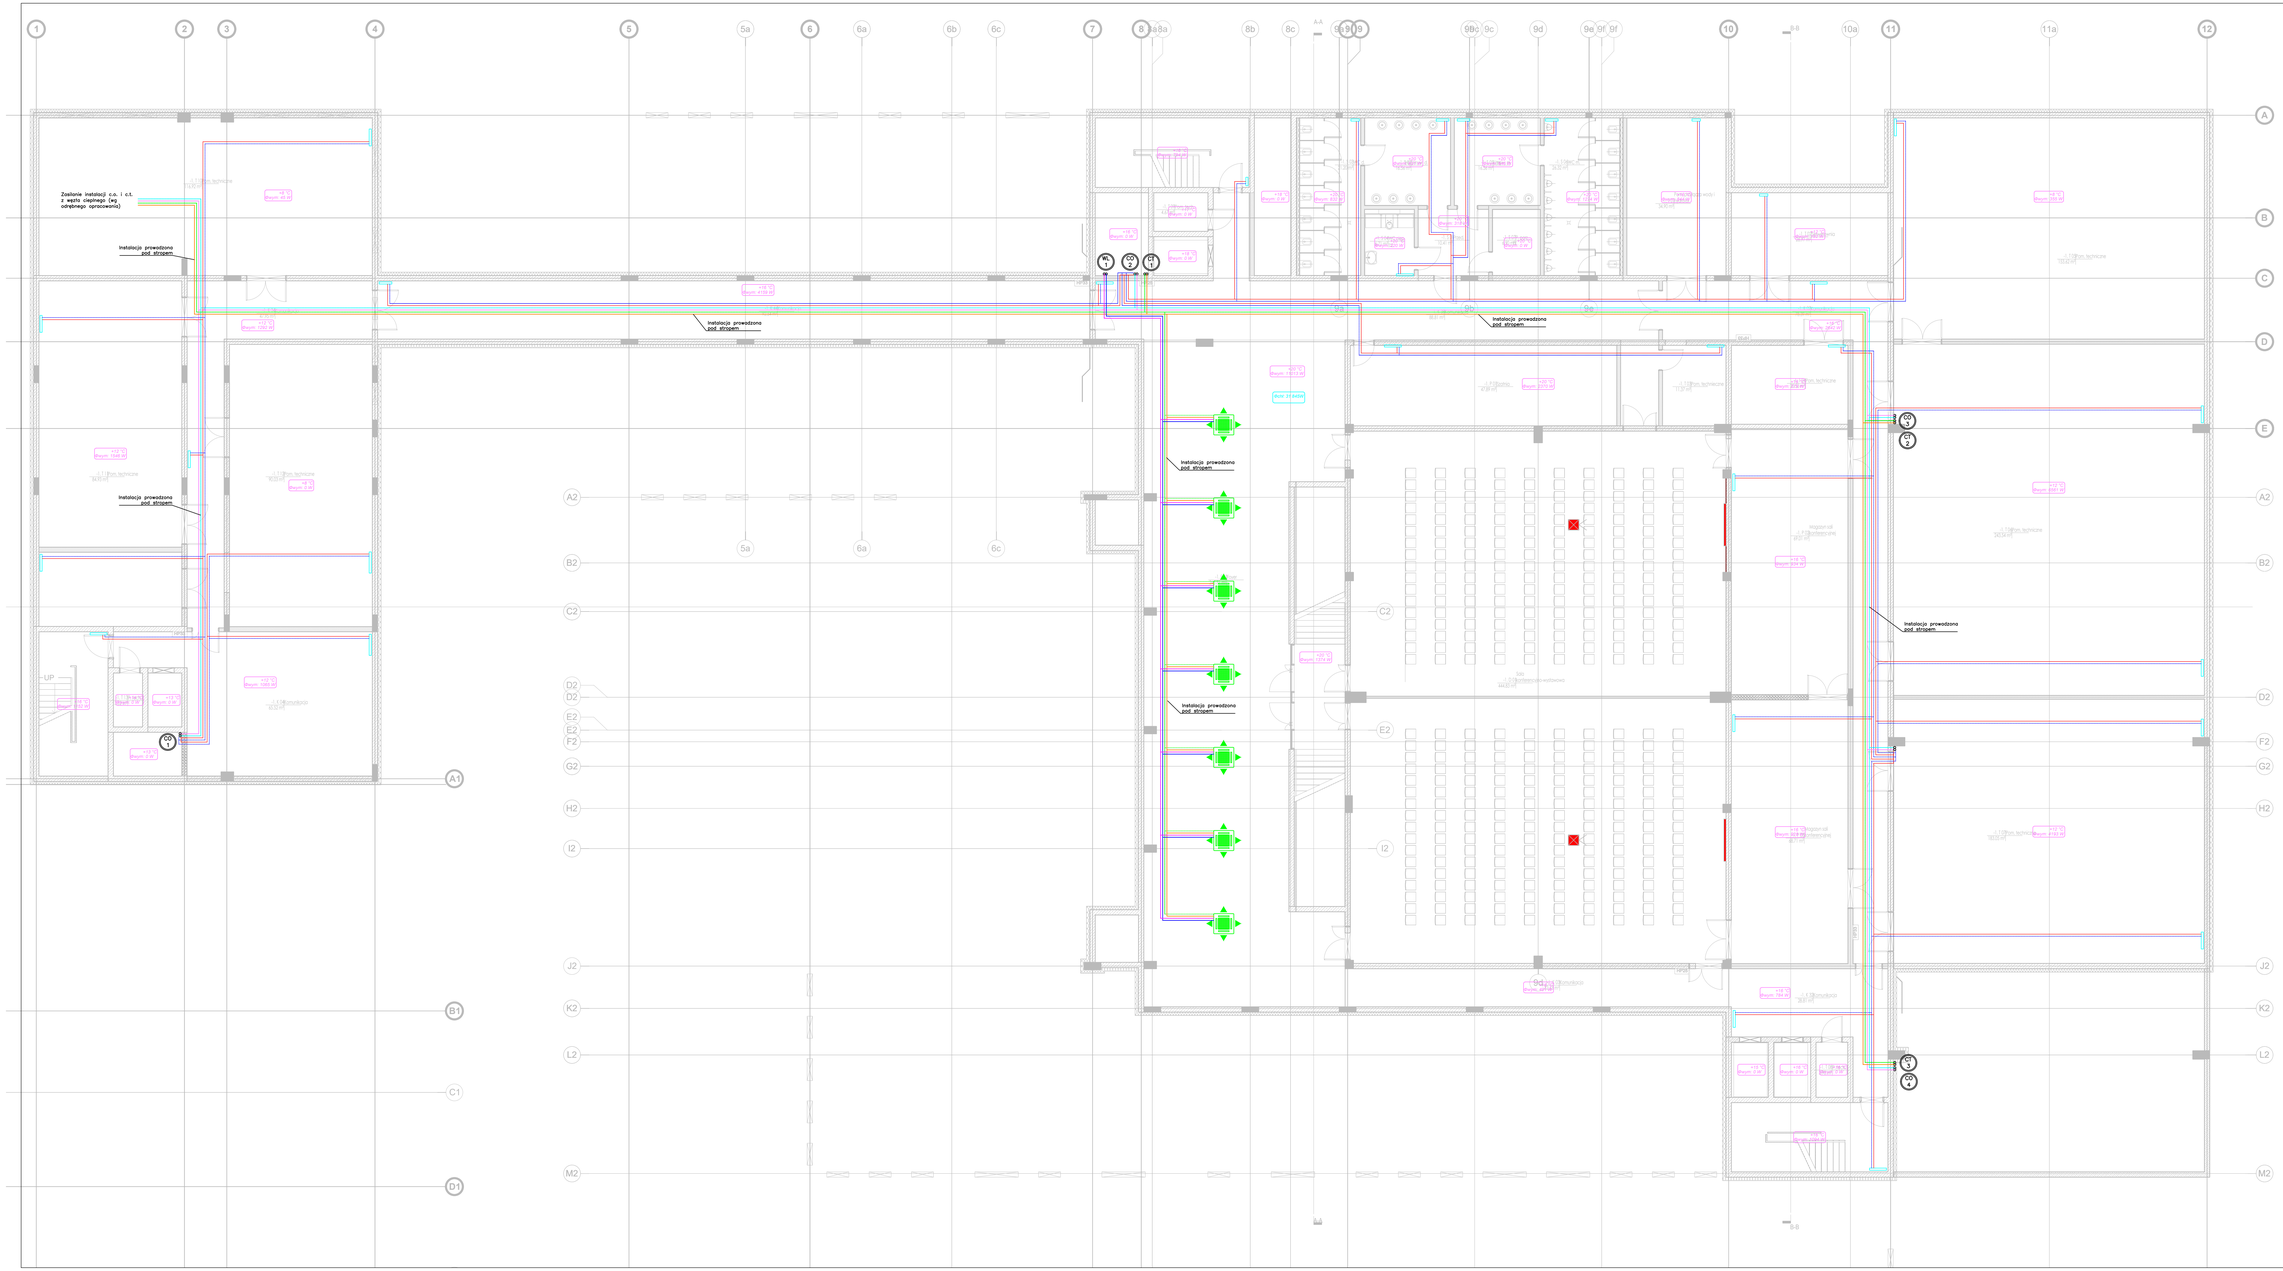
Zasilanie instalacji c.o. i c.t. z węzła cieplnego (wg odrębnego opracowania)
Instalacja prowadzona pod stropem
Instalacja prowadzona pod stropem
Instalacja prowadzona pod stropem