

DACH
+18.83 m

KONDYGNACJA
TECHNICZNA
+14.06 m

+13.86 m
Kdach
+13.71 m

2
+9.24 m

1 nad piętrem 1
-9.09 m

Sp 1.5
-6.93 m

1
-4.62 m

0 nad parterem
-4.47 m

Strop Hali
-4.00 m

0
-0.00 m

K0
-0.15 m

-1
-4.08 m

01 nad piwnicą
-4.23 m

- płyta stropowa żelbetowa monolityczna
- płyta stropowa strunobetonowa SPK


UWAGI:
POWYŻSZE RYSUNKI MOGĄ BYĆ WYKORZYSTANE TYLKO I WYŁĄCZNIE JAKO PROJEKT BUDOWLANY, NA ETAPIE REALIZACJI WSZELKIE PRACE I DECYZJE, DOTYCZĄCE ROZWIĄZAŃ TECHNICZNYCH, MATERIAŁOWYCH I ILOŚCIOWYCH (W TYM WSZYSTKIE DOMIARY) MOGĄ BYĆ PODEJMOWANE TYLKO I WYŁĄCZNIE NA PODSTAWIE DOKUMENTACJI WYKONAWCZEJ.

NINIEJSZY PROJEKT (JEDNOSTKA PROJEKTOWA) STANOWI NIEPOWARTALNĄ DOKUMENTACJĘ PRZEWIDZIANĄ DO REALIZACJI I ZACHOWANIEM PRZEPISÓW PRAWA AUTORSKIEGO PRZYSŁUGUJĄCEGO PROJEKTANTOWI ZGODNIE Z USTAWĄ O PRAWIE AUTORSKIM Z 1994 ROKU (DZ.U. Nr 24 poz.83).
WSZELKIE ZMIANY W PROJEKCI I NA ETAPIE REALIZACJI MUSZĄ BYĆ WCZEŚNIEJ SKONSULTOWANE I ZAAPROBOWANE PRZEZ PROJEKTANTA. POWIELANIE I ROZPOWŚLACZANIE JEST DOZWOŁONE TYLKO DO CELÓW REALIZACJI NINIEJSZEGO PROJEKTU. W POZOSTAŁYCH PRZYPADKACH JEST ZABRONIONE.

NIE BRAC WYMIARÓW ZE SKALI. UŻYWAĆ JEDYNNIE WYMIARÓW NOMINOWANYCH. W RAZIE JAKICHKOLWIEK NIEZGODNOŚCI NALEŻY SKONSULTOWAĆ SIĘ Z PROJEKTANTAMI. EWENTUALNE WADY PROJEKTOWE I KORYKOWANIE NALEŻY PRZEDSTAWIĆ NADZOROWI AUTORSKIEMU.

PROJEKT KONSTRUKCYJNY ROZPATRYWAĆ RAZEM Z PROJ. ARCHITEKTONICZNYM ORAZ PROJEKTAMI POSZCZEGÓLNYCH BRANŻ INSTALACYJNYCH.
LOKALIZACJA PIONÓW WOD-KAN., GRZEJNIKÓW PRZEBIĆ KONSTRUKCYJNYCH, TRAS KABLOWYCH ETC. WG. PROJEKTÓW BRANŻOWYCH. W PRZYPADKU NIEZGODNOŚCI Z PROJ. ARCH. POWIADOMIĆ PROJEKTANTA.

SCHEMAT SYTUACYJNY

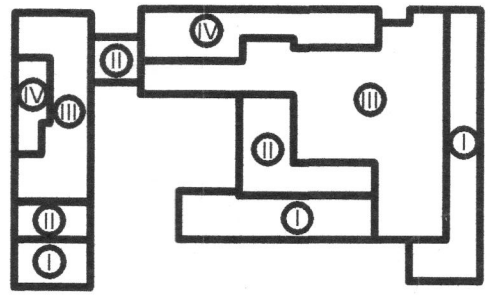

FAZA

PROJEKT BUDOWLANY

TYTUŁ Budowa budynku laboratoryjno - dydaktycznego wraz z zapleczem technicznym i infrastrukturą towarzyszącą, ciągami komunikacyjnymi i zagospodarowaniem terenu

ADRES INWESTYCJI Ul. Nowoursynowska 159, 02-787 Warszawa
dz.nr. e. 146513_08 dzielnica Ursynów
obręb ewidencyjny 1-10-12 dz. 114/2

INWESTOR Szkoła główna Gospodarstwa Wiejskiego w Warszawie,
Ul. Nowoursynowska 166, 02-787 Warszawa

JEDNOSTKA PROJEKTOWA

BBC Best Building Consultants Sp. z o.o. Sp.k
Al. Jerozolimskie 155
02-326 Warszawa
e-mail: biuro@bbconsultants.pl

BRANŻA

KONSTRUKCJA

PROJEKTANT mgr inż. Mariusz Jurkiewicz upr. nr 316/90
SPRAWDZAJĄCY mgr inż. Łukasz Zdziebłowski upr. nr MAZ/027/PPOK/12
ZESPÓŁ PROJEKTOWY mgr inż. Łukasz Zdziebłowski
mgr inż. Piotr Bagiński
inż. Adrian Kalinowski

NAZWA RYSUNKU

PRZĘKRÓJ A-A

NAZWA DOKUMENTY

1912_PB_KO_01_30_01

TOM

II

SKALA

1 : 100

DATA

06.2020

REWIZJA

00

Urząd Miasta Starchowca
Wydział Architektury i Budownictwa
ul. Komuny Edukacji Warszawskiej 61
02-771 Warszawa