


2. K 56 Komunikacja
253.18 m² s.BS

Pracownia
2. 10 03 spektrofotometrii
34.70 m² s.WP

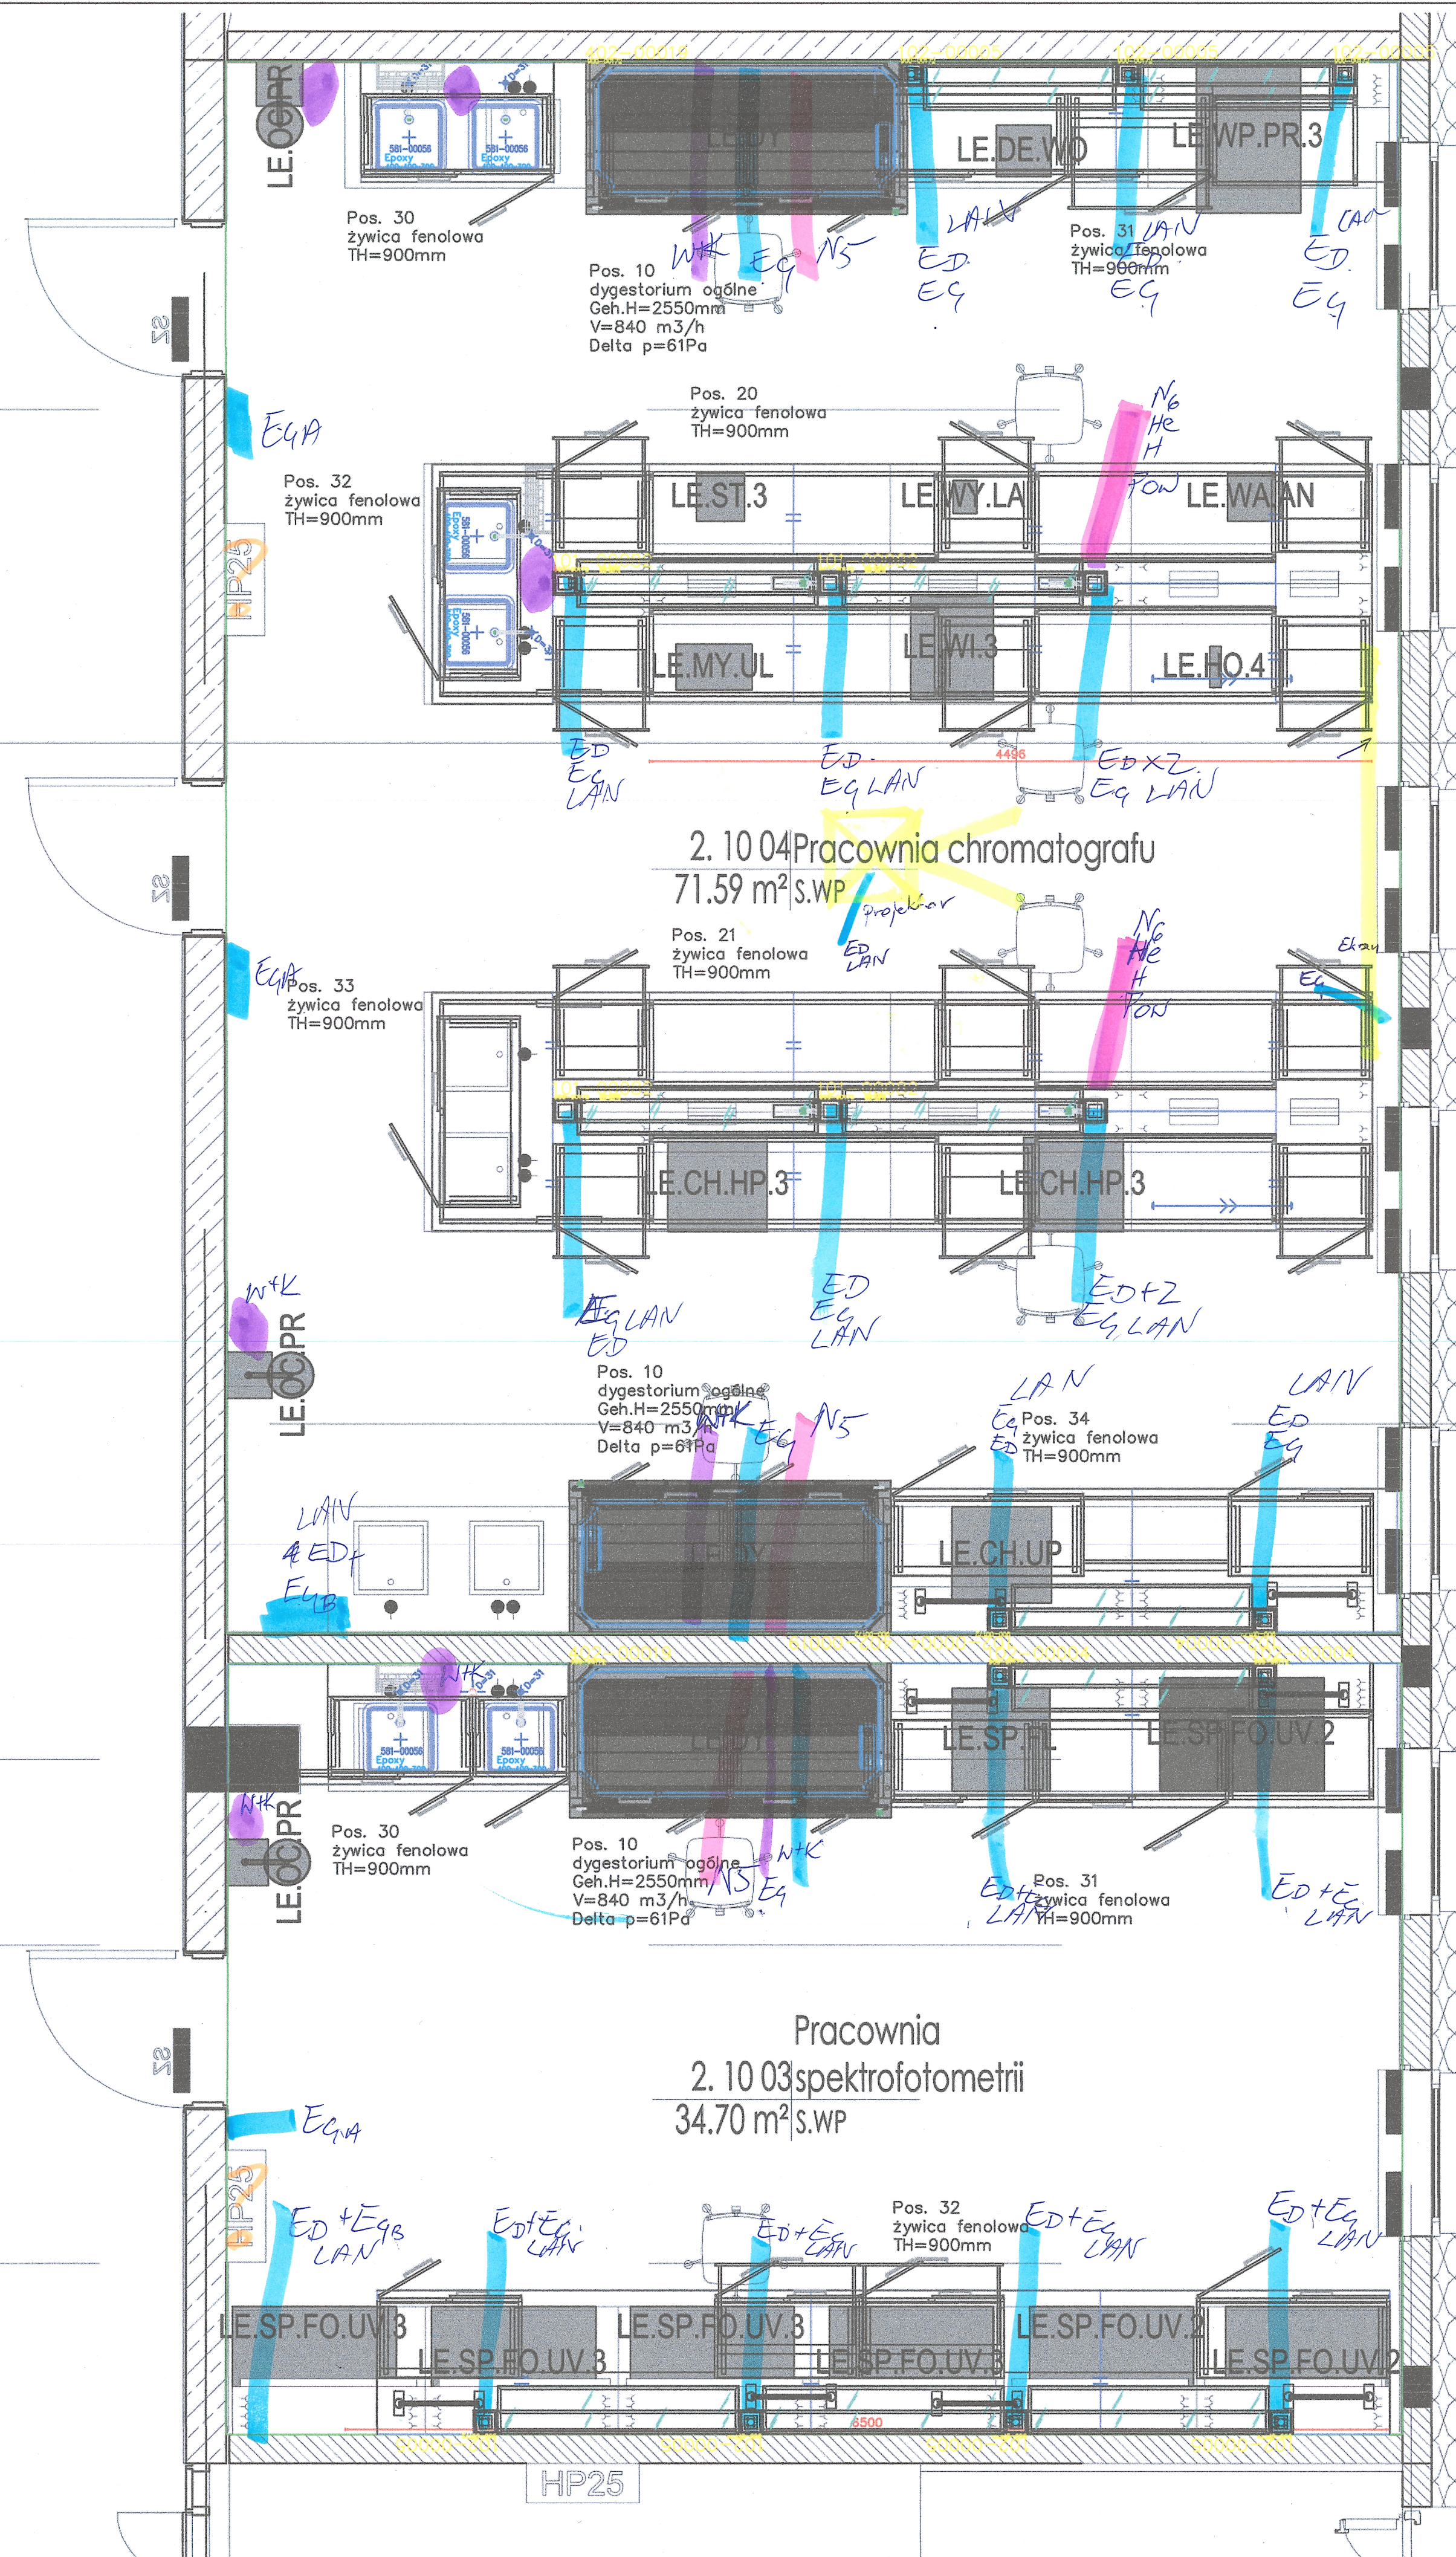

PIĘTRO 2

LEGENDA:	
ZASILANIE ELEKTRYCZNE	
ED	- instalacja elektryczna dedykowana
EG	- instalacja elektryczna gospodarcza
A	- 0,4m
B	- NADBLATOWE
LAN	- instalacja LAN
GAZY TECHNICZNE	
N5	- instalacja azotu (czystość 99,9995)
N6	- instalacja azotu (czystość 99,9999)
H	- instalacja wodoru
HE	- instalacja helu
CO ₂	- instalacja CO ₂
W	- woda ciepła/zimna
K	- kanalizacja
W _T	- woda technologiczna
G ₂	- gaz ziemny
Pow	- sprężone powietrze
O ₂	- instalacja tlenu
PN	- podłazienek azotu
Ac	- acetylen