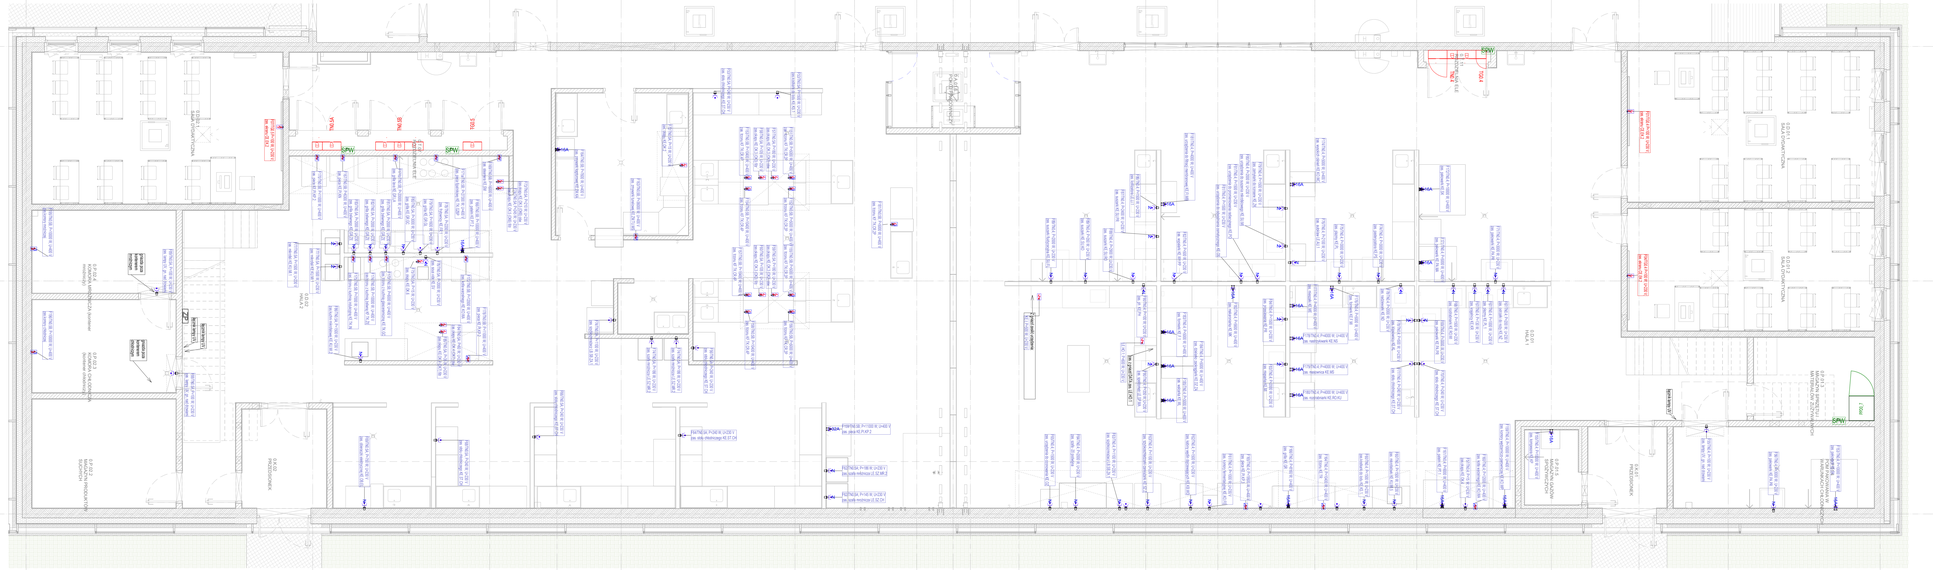

LEGENDA

	Gniazdo +230/15A, IP20
	2x Gniazdo +230/15A, IP20
	Gniazdo +230/15A, IP44
	Gniazdo nad blatem +230/15A, IP20
2x	2x Gniazdo nad blatem +230/15A, IP20
	Gniazdo sockets +230/15A, IP44
	Gniazdo grzejnika elektrycznego +230/15A, IP44
	Gniazdo kablowe +230/15A, IP20
	Łącznik natynkowy (elementy nadstawki elektrycznych stanowią oddzielny przedmiot)
	Wyjście kablowe z fazowe +230V, zakończone zaciskiem przelotowym
	Wyjście kablowe 3-fazowe +400V, zakończone zaciskiem przelotowym

UWAGI

1. INSTALACJE WYKONAĆ WYŁĄCZNIE W OSŁONACH RURY PVC W TOALETACH - PCW. SMATAMI PCW. PCW. OSŁONY DEKORACYJNE.
2. STOSOWAĆ PRZEWODY O IZOLACJACH 750V.
3. WSZYSTKIE PRZEWODY ZASILAJĄCE ODBIORNIKI ZNAJDUJĄCE SIĘ NA ZEWNĄTRZ BUDYNKU ORAZ ZNAJDUJĄCE SIĘ W POMIESZCZENIACH WYKONAĆ W RURZE PCW. W RUROCIE PCW. ZE SZCZELNĄ PRZEPUSTKĄ W ŚCIANACH I STROPACH.
4. ŁĄCZNIK W OSŁONIE DEKORACYJNEJ MONTOWANEJ NA WYSOKOŚCI 1,2M.
7. SZCZELNOŚĆ PRZEPUSTEK PRZEWODÓW NA PRZEJŚCIACH PRZECIWPOŻAROWYCH ZAPEWNIĆ PRZEZ ZASTOSOWANIE MASY PĘCZNIEJĄCEJ.
Mapa sytuacyjna/ Location map

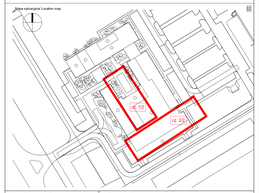

Generalny Projektant/ Lead Designer

jsk architekci | pszczulny & tutz

jsk Architekci Sp. z o.o.
ul. Żwirki i Wigury 18
02-092 Warszawa
tel. 0048 22 660 30 00
e-mail: jsk@jsk-www.pl

Tytuł projektu/ Project name

Budowa Obiektu Laboratoryjno – Dydaktycznego wraz z zapleczem technicznym, infrastrukturą towarzyszącą, przyłączami, ciągami komunikacyjnymi i zagospodarowaniem terenu na potrzeby innowacyjnego Centrum Nauk Żywieniowych - ICNŻ

Inwestor/ Investor

Szkoła Główna Gospodarstwa Wiejskiego w Warszawie
ul. Nowoursynowska 166
02-787 Warszawa

Adres projektu/ Project address

ul. Nowoursynowska 166
02-787 Warszawa

Podprojektanci/ Subcontractor

Projektant/ Designed by
Rafał Radajewski
Upr. bud. nr: WKP/0185/POOE/09

Project Signature

Sprawdzający/ Checked by
Janusz Wachowski
Upr. bud. nr: WKP/0445/POOE/16

Project Signature

Fazа projektu/ Project phase
PROJEKT PRZETARGOWY

Branża/ Branch
ELEKTRYCZNA

Rysował/ Drawn by
M. Zielinski
Ł. Siwik
M. Baran

Data/ Date
22/09/2022

Zawartość rysunku/ Drawing content
Schemat zasilania urządzeń technologicznych - poziom 00 2/2

Sprawdził/ Checked by

Skala/ Scale
1:50

Numer projektu/ Project number	Nazwa Budynku/ Building Name	Faza projektu/ Project phase	Branża/ Branch	Poziom/ Level	Nr rysunku/ Drawing nr	Nr zmiany/ Revision nr
0269-ICNZ-PP-THB-SCH-00-0205-00						