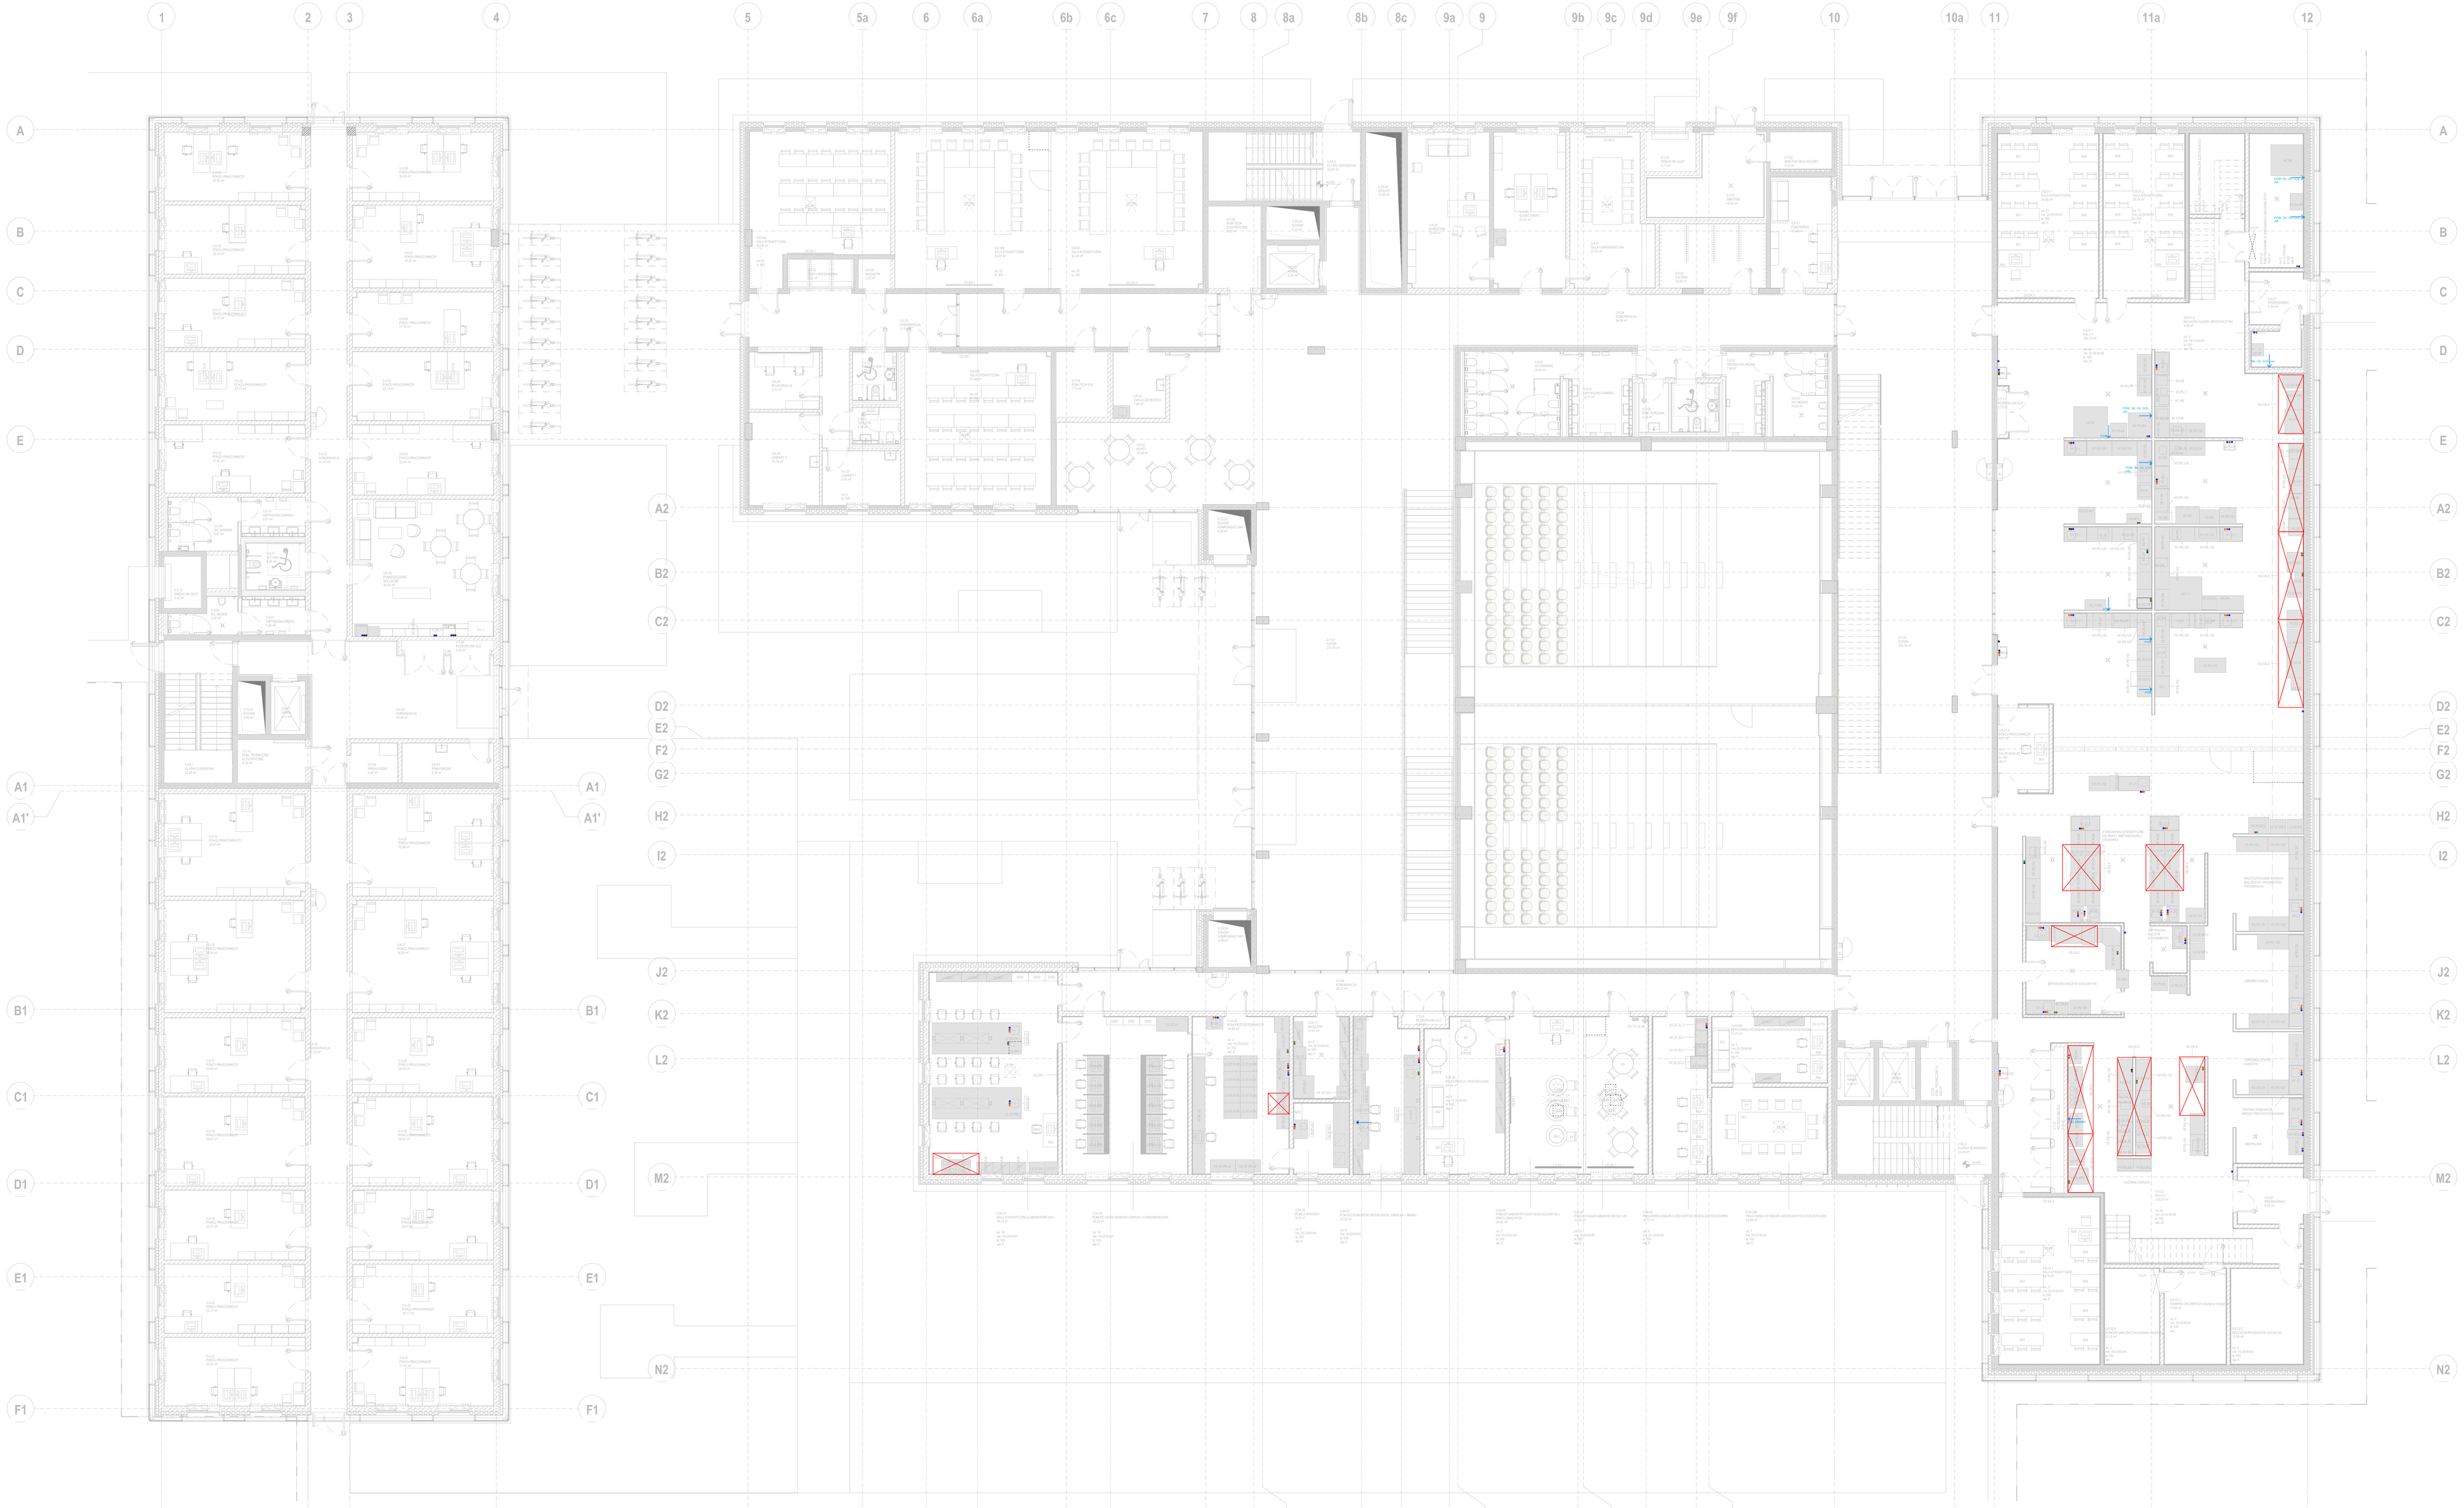

LEGENDA:

- ZIMNA WODA
- CIEPŁA WODA
- WODA UZDATNIONA
- KANALIZACJA SANITARNA
- KANALIZACJA TECHNOLOGICZNA
- GAZY TECHNICZNE

WENTYLACJA WYWIEWNA
- DYGESTORIUM
WENTYLACJA WYWIEWNA
- SZAFA NA ODCZYNNIKI

OKAP

UWAGA
Przed każdym prysznicem bezpieczeństwa i oczomyjką należy zamontować zawór mieszający trójdrogowy

Mapa sytuacyjna/ Location map

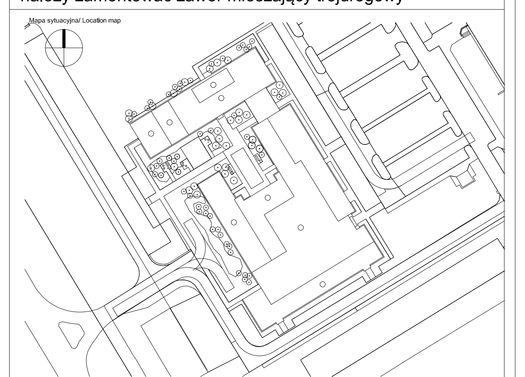

Generalny Projektant/ Lead Designer

jsk architekci pszczulny & ruiz
JSK Architekci Sp. z o.o.
ul. Żwirki i Wigury 16
02-092 Warszawa
tel. 0048 22 660 30 00
e-mail: jsk@jsk-waw.pl

Tytuł projektu/ Project name

Budowa Obiektu Laboratoryjno - Dydaktycznego wraz z zapleczem technicznym, infrastrukturą towarzyszącą, przyłączami, ciągami komunikacyjnymi i zagospodarowaniem terenu na potrzeby innowacyjnego Centrum Nauk Żywieniowych - ICNŻ

Inwestor/ Investor

Szkoła Główna Gospodarstwa Wiejskiego w Warszawie
ul. Nowoursynowska 166
02-787 Warszawa

Adres projektu/ Project address

ul. Nowoursynowska 166
02-787 Warszawa

Podwykonawcy/ Subcontractor

FORT POLSKA Sp. z o.o.,
ul. Nowotoruńska 8
85-640 Bydgoszcz
tel. 52 361 45 46
e-mail: pocztal@fort.pl

Projektował/ Designed by

mgr inż. Łukasz Barnaś
Upr. bud. wt: KUP/0048/POOS/14

Sprawdzający/ Verified by

mgr inż. Paweł Zięzio
Upr. bud. wt: KUP/0072/PWBS/17

Podpis/ Signature

Podpis/ Signature

Faza projektu/ Project phase

PROJEKT PRZETARGOWY

Branża/ Branch

SANITARNA

Rysował/ Drawn by

mgr inż. Łukasz Barnaś

Data/ Date

22.05.2023

Zawartość rysunku/ Drawing content

WYTYCZNE BRANŻOWE_INSTALACJE SANITARNE
POZIOM 00

Sprawdził/ Checked by

mgr inż. Paweł Zięzio

Skala/ Scale

1:100

0269-ICNZ-PP-THB-SCH-00-0001-00

Numer projektu / Project number | Nazwa Obiektu / Building Name | Faza projektu / Project phase | Branża / Branch | Rodzaj rysunku / Drawing type | Poziom / Level | Nr rysunku / Drawing nr | Nr revizji / Revision nr