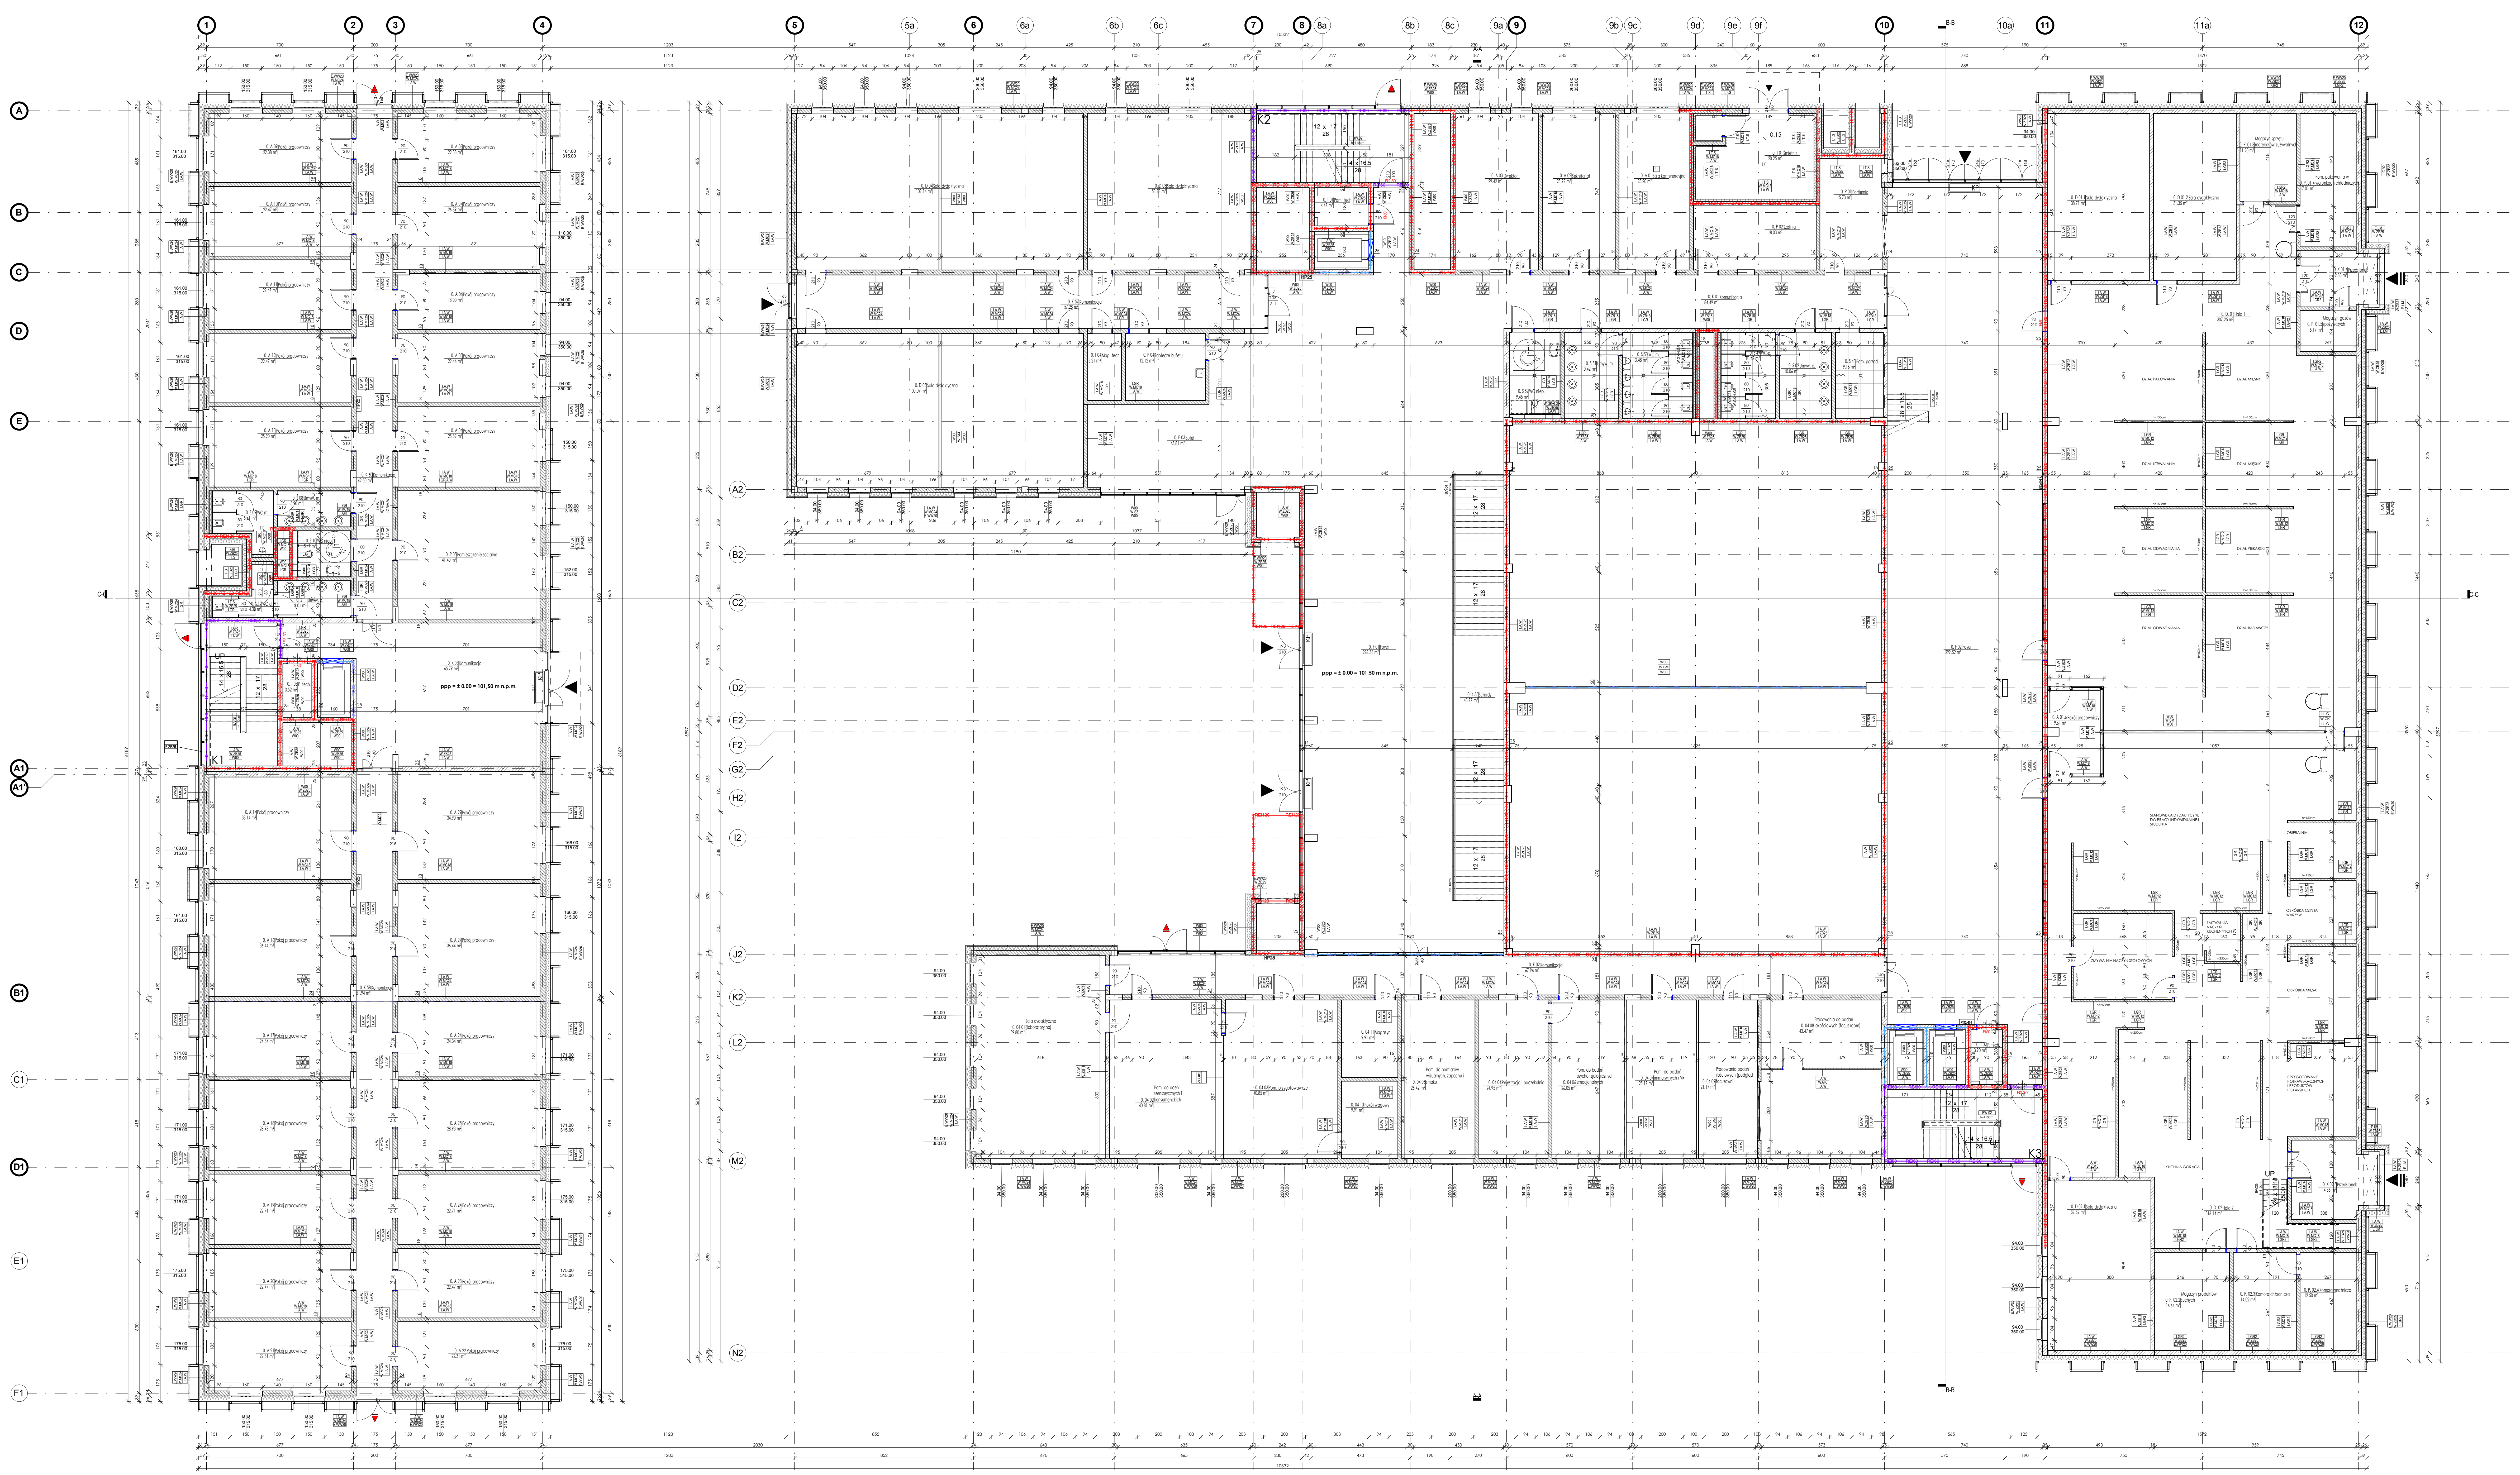

LEGENDA :

TYP PRZEGRÓD

▨	Elementy żelbetowe (konstrukcyjne)
▨	Ściana murowana z bloczków ceramicznych 24cm
▨	Ściana z płyt g-k
	Witryna szklana
▨	Termoizolacja
☐	Słup konstrukcyjny

OZNACZENIA

▶	Wejście do budynku
▶	Wejście techniczne do budynku
▶	Wyjście ewakuacyjne z budynku
▶	Podjazd do budynku (dostawy)
NR PIĘTRA DEPARTAMENT NR POMIESZCZENIA 0.P.01 SZATNIA 52 m2 POWIERZCHNIA	Metka pomieszczenia
WYKOŃCZENIE OD STRONY FLAGI METKI I.GR KONSTRUKCJA PRZEGRODY W.MC18 WYKOŃCZENIE OD STRONY PRZECIWNEJ DO FLAGI METKI I.A.W	Opis przegród zgodnie z legendą przegród pionowych i poziomych
SZEROKOŚĆ OTWORU W ŚWIETLE PRZEJŚCIA 90 200 WYSOKOŚĆ OTWORU W ŚWIETLE PRZEJŚCIA	Oznaczenie drzwi
	Zadaszenie szklane
A-A	Oznaczenia przekrojów
	Rzędna wykończenia
	Rzędna konstrukcji
2%	Procent spadku
KD.1	Klapa dymowa 120 x 150 cm
KD.2	Klapa dymowa 120 x 180 cm
	Trójwymiarowe panele elewacyjne

ELEMENTY INSTALACJI SANITARNYCH

KP	Kurtyna powietrzna
	Wpust podłogowy
	Kran ze złączką

ELEMENTY PPOŻ

REI30 REI30 REI30	Odporność REI 30
REI60 REI60 REI60	Odporność REI 60
REI120 REI120 REI120	Odporność REI 120
EI 60	Drzwi o odporności EI 60
EIS 30	Drzwi o odporności EIS 30

* Parametr "S" (szczelność) w klasie odporności ogniowej REIS i EIS kanałów wentylacyjnych (oddymiających) zapewnia się poprzez szczelnienie kanałów promatem lub montaż kanałów szczelnych.
* Szerokość klatek schodowych ewakuacyjnych wynosi min. 1,2 m
* Ściany, które wydzielają strefy pożarowe REI do zastosowania zamiennie z EI według "Warunków ochrony przeciwpożarowej.

ZESTAWIENIE POWIERZCHNI 0 100

Piętro	lab	Nr	Nazwa	Pow
0				
0	04	01	Sala dydaktyczna (laboratoryjna)	59.80 m²
0	04	02	Pom. do ocen sesnsorycznych i konsumenckich	40.81 m²
0	04	03	Pom. przygotowawcze	40.85 m²
0	04	04	Rejestracja i poczekalnia	24.95 m²
0	04	05	Pom. do pomiarów wizualnych, zapachu i smaku	26.42 m²
0	04	06	Pom. do badań psychofizjologicznych i emocjonalnych	26.05 m²
0	04	07	Pom. do badań immersyjnych i VR	25.17 m²
0	04	08	Pracowania do badań jakościowych (focus room)	43.47 m²
0	04	09	Pracowania badań ilościowych (podgląd focusowni)	21.17 m²
0	04	10	Pokój wagowy	9.91 m²
0	04	11	Magazyn	9.91 m²
0	A	01	Sala konferencyjna	25.20 m²
0	A	01.6	Pokój pracowniczy	9.61 m²
0	A	02	Sekretariat	25.92 m²
0	A	03	Dyrektor	29.42 m²
0	A	04	Pokój pracowniczy	25.89 m²
0	A	05	Pokój pracowniczy	22.46 m²
0	A	06	Pokój pracowniczy	18.00 m²
0	A	07	Pokój pracowniczy	26.89 m²
0	A	08	Pokój pracowniczy	22.38 m²
0	A	09	Pokój pracowniczy	22.38 m²
0	A	10	Pokój pracowniczy	22.47 m²
0	A	11	Pokój pracowniczy	22.47 m²
0	A	12	Pokój pracowniczy	22.47 m²
0	A	13	Pokój pracowniczy	25.90 m²
0	A	14	Pokój pracowniczy	33.14 m²
0	A	16	Pokój pracowniczy	36.44 m²
0	A	17	Pokój pracowniczy	24.34 m²
0	A	18	Pokój pracowniczy	28.93 m²
0	A	19	Pokój pracowniczy	22.71 m²
0	A	20	Pokój pracowniczy	22.47 m²
0	A	21	Pokój pracowniczy	22.31 m²
0	A	22	Pokój pracowniczy	22.31 m²
0	A	23	Pokój pracowniczy	22.47 m²
0	A	24	Pokój pracowniczy	22.71 m²
0	A	25	Pokój pracowniczy	28.93 m²
0	A	26	Pokój pracowniczy	24.34 m²
0	A	27	Pokój pracowniczy	36.44 m²
0	A	29	Pokój pracowniczy	34.90 m²
0	D	01.1	Sala dydaktyczna	38.71 m²
0	D	01.2	Sala dydaktyczna	31.35 m²
0	D	02.1	Sala dydaktyczna	39.82 m²
0	D	03	Sala dydaktyczna	58.28 m²
0	D	04	Sala dydaktyczna	102.14 m²
0	D	05	Sala dydaktyczna	100.09 m²
0	D.	01	Hala 1	307.25 m²
0	D.	02	Hala 2	316.14 m²
0	F	01	Foyer	226.36 m²
0	F	02	Foyer	299.52 m²
0	K	01	Komunikacja	84.49 m²
0	K	01.6	Przedsionek	9.83 m²
0	K	02	Komunikacja	67.96 m²
0	K	02.5	Przedsionek	14.35 m²
0	K	03	Komunikacja	65.79 m²
0	K	35	Schody	48.77 m²
0	K	57	Komunikacja	57.28 m²
0	K	58	Komunikacja	51.94 m²
0	K	60	Komunikacja	42.50 m²
0	P	01	Portiernia	15.73 m²
0	P	02	Szatnia	18.03 m²
0	P	03	Bufet	63.81 m²
0	P	04	Zaplecze bufetu	12.12 m²
0	P	05	Pomieszczenie socjalne	41.40 m²
0	P.	01.3	Magazyn sprzętu i materiałów zużywalnych	11.20 m²
0	P.	01.4	Pom. pakowania w warunkach chłodniczych	17.01 m²
0	P.	01.5	Magazyn gazów spożywczych	5.19 m²
0	P.	02.2	Magazyn produktów suchych	16.64 m²
0	P.	02.3	Komora chłodnicza	14.02 m²
0	P.	02.4	Komora mroźnicza	12.50 m²
0	S	02	Umyw. d.	10.06 m²
0	S	08	Umyw. m.	5.90 m²
0	S	09	WC m.	6.81 m²
0	S	10	WC niep.	5.47 m²
0	S	11	Umyw. d.	6.01 m²
0	S	12	WC d.	4.38 m²
0	S	48	Pom. porząd.	9.16 m²
0	S	49	WC d.	10.45 m²
0	S	50	WC m.	13.48 m²
0	S	51	Umyw. m.	10.42 m²
0	S	52	WC niep.	9.45 m²
0	T	01	Śmietnik	20.25 m²
0	T	01	Pom. tech.	4.67 m²
0	T	02	P. tech.	3.90 m²
0	T	03	P. tech.	3.52 m²
0	T	04	Mag. tech.	5.21 m²
0: 85				3351.76 m²
SUMA: 85				3351.76 m²

PRZEGRODY PIONOWE - ŚCIANY :

W00	- ŚCIANA BEZ WYKOŃCZENIA
W.ZB18	- ŚCIANA ŻELBETOWA 18cm wg. projektu konstrukcji
W.ZB25	- ŚCIANA ŻELBETOWA 25cm wg. projektu konstrukcji
W.MC18	- ŚCIANA MUROWANA Z PUSTAKÓW CERAMICZNYCH 18cm
W.MC24	- ŚCIANA MUROWANA Z PUSTAKÓW CERAMICZNYCH 24cm
W.GK	- ŚCIANA GK
W.DZ	- ŚCIANA DŹWIĘKOSZCZELNA
W.SZ	- ŚCIANA SZKLANA
W.SM	- ŚCIANA MOBILNA

PRZEGRODY PIONOWE - OKŁADZINY ŚCIENNE WEWNĘTRZNE:

I.A.W	- FARBA AKRYLOWA - TYNK CEMENTOWO WAPIENNY
I.L.G	- FARBA LATEKSOWA - TYNK CEMENTOWO WAPIENNY
I.GR	- GRES NA KLEJU pełna wysokość - TYNK CEMENTOWO WAPIENNY
I.GR2/3	- GRES NA KLEJU do 2/3 wysokości, powyżej gładź gipsowa - TYNK CEMENTOWO WAPIENNY
I.GR2	- GRES NA KLEJU do wys. 2m, powyżej gładź gipsowa - TYNK CEMENTOWO WAPIENNY

PRZEGRODY PIONOWE - OKŁADZINY ŚCIENNE WEWNĘTRZNE:

E.WW20	FASADA WENTYLOWANA: - PŁYTA ELEWACYJNA - PUSTKA POWIETRZNA min. 2 cm - IZOLACJA TERMICZNA Z WEŁNY MINERALNEJ 20 cm
E.LM	FASADA LEKKA MOKRA: - TYNK CIENKOWARSTWOWY AKRYLOWY NA SIATCE - IZOLACJA TERMICZNA Z WEŁNY MINERALNEJ
E.S16	- STYROPIAN EPS WODOODPORNY 16 cm - FOLIA KUBEŁKOWA

PRZEGRODY POZIOME - KONSTRUKCJA :

F00	- KONSTRUKCJA BEZ WYKOŃCZENIA wg. projektu konstrukcji
F.ZB25	- STROP ŻELBETOWY 25cm wg. projektu konstrukcji
P4A	- PŁYTA DENNA ŻELBETOWA wg. projektu konstrukcji

PRZEGRODY POZIOME - WYKOŃCZENIA ZEWNĘTRZNE :

G.IH	- 2x PAPA SBS - IZOLACJA TERMICZNA ZE SPADKIEM min. 2%, λmin. = 0,035 - 1x PAPA Z WKŁADKĄ ALUMINIOWĄ
G.ZI	- NASADZENIA ZIELENI wg projektu architektury krajobrazu - GEOWŁÓKNINA FILTRUJĄCA 200g/m2 - IZOLACJA TERMICZNA - 2x PAPA MODYFIKOWANA SBS ODPORNA NA PRZEROSTY KORZENI - WARSTWA SPADKOWA Z LEKKIEGO BETONU
F.LM	- FASADA LEKKA MOKRA - TYNK CIENKOWARSTWOWY - IZOLACJA TERMICZNA WEŁNA

PRZEGRODY POZIOME - WYKOŃCZENIA WEWNĘTRZNE - POSADZKI :

S.GS	- OKŁADZINA PODŁOGOWA GRES NA KLEJU - WYLEWKA CEMENTOWA - FOLIA PE - STYROPIAN - FOLIA PE
S.GW	- OKŁADZINA PODŁOGOWA GRES NA KLEJU - WYLEWKA CEMENTOWA - FOLIA W PŁYNIE - STYROPIAN - FOLIA PE

PRZEGRODY POZIOME - WYKOŃCZENIA WEWNĘTRZNE - SUFITY :

C.A.W	- FARBA AKRYLOWA x2 - TYNK CEMENTOWO WAPIENNY
C.GK	- SUFIT PODWIESZANY Z GK, KASETONOWY 60x60 cm - PUSTKA INSTALACYJNA
C.GW	- SUFIT PODWIESZANY Z GK, WODOODPORNY, KASETONOWY 60x60 cm, - PUSTKA INSTALACYJNA

UWAGI:
POWYŻSZE RYSUNKI MOGĄ BYĆ WYKORZYSTANE TYLKO I WYŁĄCZNIE JAKO PROJEKT BUDOWLANY. NA ETAPIE REALIZACJI WSZELKIE PRACE I DECYZJE, DOTYCZĄCE ROZWIĄZAŃ TECHNICZNYCH, MATERIAŁOWYCH I ILOŚCIOWYCH (W TYM WSZYSTKIE DOMIARY) MOGĄ BYĆ PODEJMOWANE TYLKO I WYŁĄCZNIE NA PODSTAWIE DOKUMENTACJI WYKONAWCZEJ.

NINIEJSZY PROJEKT (UTWÓR ARCHITEKTONICZNY) STANOWI NIEPOWTARZALNĄ DOKUMENTACJĘ PRZEWIDZIANĄ DO REALIZACJI Z ZACHOWANIEM PRZEPISÓW PRAWA AUTORSKIEGO PRZYSŁUGUJĄCEGO PROJEKTANTOWI ZGODNIE Z USTAWĄ O PRAWIE AUTORSKIM Z 1994 ROKU (DZ.U. Nr 24 poz.83).
WSZELKIE ZMIANY W PROJEKCIE I NA ETAPIE REALIZACJI MUSZĄ BYĆ WCZEŚNIEJ SKONSULTOWANE I ZAAKCEPTOWANE PRZEZ PROJEKTANTA. POWIELANIE I ROZPOWSZECHNIANIE JEST DOZWOLONE TYLKO DO CELÓW REALIZACJI NINIEJSZEGO PROJEKTU. W POZOSTAŁYCH PRZYPADKACH JEST ZABRONIONE.

W RAZIE JAKICHKOLWIEK NIEZGODNOŚCI NALEŻY SKONSULTOWAĆ SIE Z PROJEKTANTAMI. EWENTUALNE WADY PROJEKTOWE I KOORDYNACYJNE NALEŻY PRZEDSTAWIĆ NADZOROWI AUTORSKIEMU .

PROJEKT ARCHITEKTONICZNY ROZPATRYWAĆ RAZEM Z PROJ. KONSTRUKCYJNYM ORAZ PROJEKTAMI POSZCZEGÓLNYCH BRANŻ INSTALACYJNYCH.
LOKALIZACJA PIONÓW WOD-KAN., GRZEJNIKÓW PRZEBIĆ KONSTRUKCYJNYCH, TRAS KABLOWYCH ETC. WG. PROJEKTÓW BRANŻOWYCH. W PRZYPADKU NIEZGODNOŚCI Z PROJ. ARCH. POWIADOMIĆ PROJEKTANTA.

WYMIARY ORAZ ILOŚCI SPRAWDZIĆ W NATURZE. W PRZYPADKU NIEZGODNOŚCI Z RYSUNKAMI POWIADOMIĆ PROJEKTANTÓW.

SCHEMAT SYTUACYJNY

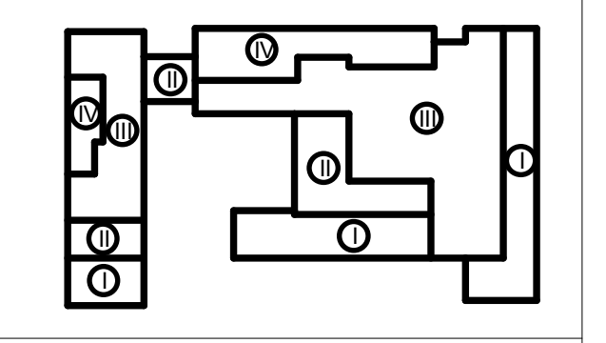

FAZA	**PROJEKT BUDOWLANY**
TYTUŁ	Budowa budynku laboratoryjno - dydaktycznego wraz z zapleczem technicznym i infrastrukturą towarzyszącą, ciągami komunikacyjnymi i zagospodarowaniem terenu
ADRES INEWSTYCJI	Ul. Nowoursynowska 159, 02-787 Warszawa dz.nr e. 146513_08 dzielnica Ursynów obręb ewidencyjny 1-10-12 dz. 114/2
INWESTOR	Szkoła główna Gospodarstwa Wiejskiego w Warszawie, Ul.Nowoursynowska 166, 02-787 Warszawa
JEDNOSTKA PROJEKTOWA	**BBC Best Building Consultants Sp. z o.o. Sp.k** Al. Jerozolimskie 155 02-326 Warszawa e-mail: biuro@bbconsultants.pl
BRANŻA	**ARCHITEKTURA**
PROJEKTANT	mgr inż. arch. Karol Grodzki upr. nr 16/PDOKK/2016
SPRAWDZAJĄCY	mgr inż. arch. Wojciech Kosiński upr. nr 2883/58
OPRACOWANIE	mgr inż. arch. Anne Komba Wobondi mgr inż. arch. Magdalena Hnat mgr inz. arch. Justyna Michałowska inż. arch. Wiktor Rafeenko
NAZWA RYSUNKU	**RZUT PARTERU**
NAZWA DOKUMENTY	**1912_PB_AR_01_20_00**

TOM	SKALA	DATA	REWIZJA
II	**1 : 100**	**06.2020**	