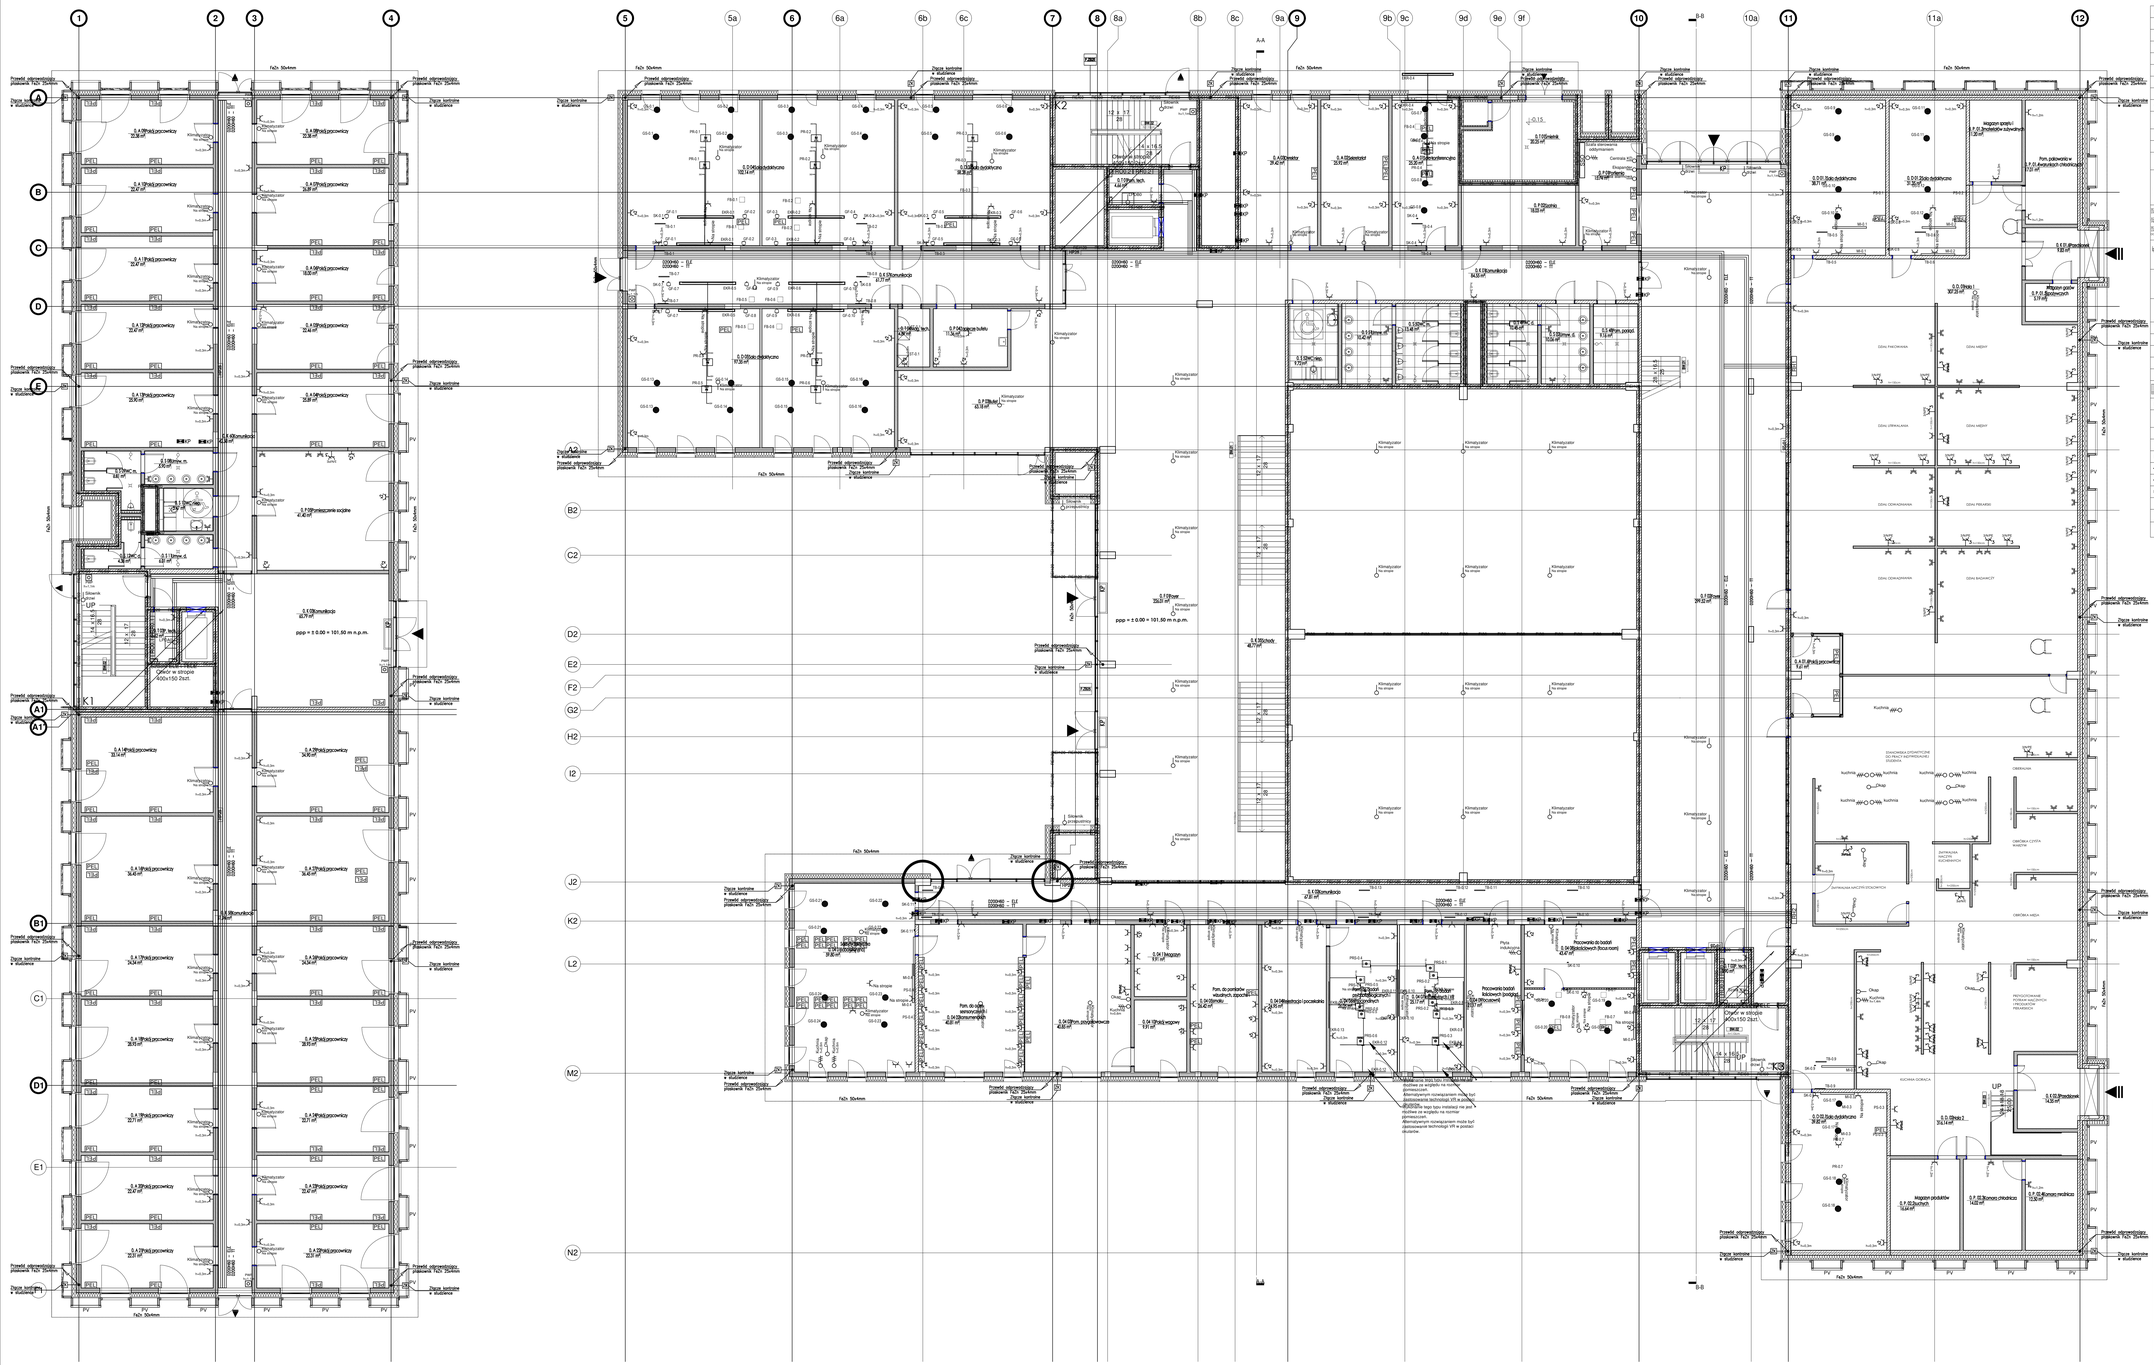
ppp = ± 0.00 = 101.50 m n.p.m.
Przegrd odpowiadający płaszczyźnie ŚwZN 25x4mm
Ślusarka stalowa
Ślusarka aluminiowa
Kratka wentylacyjna
Klimatyzator
Grzejnik
Ściana konstrukcyjna
Ściana murowana z bloczków ceramicznych 24cm
Ściana z płyt g-k
Witryna szklana
Termoizolacja
Słup konstrukcyjny
Wejście do budynku
Wejście techniczne do budynku
Wyjście ewakuacyjne z budynku
Podjazd do budynku (dostawy)
Metka pomieszczenia
Opis przegród zgodnie z legendą przegród planowych i podłomych
Oznaczenie drzwi
Zadaszenie szklane
Oznaczenia przekrojów
Rzędna wykończenia
Rzędna konstrukcji
Procent spadku
Klapa dymowa 120 x 150 cm
Klapa dymowa 120 x 180 cm
Trójwymiarowe panele elewacyjne
Kurtyna powietrzna
Wpust podłogowy
Kran ze złączką
Odporność REI 30
Odporność REI 60
Odporność REI 120
Drzwi o odporności EI 60
Drzwi o odporności EIS 30
LEGENDA / LEGEND AV
PANEL DOTYKOWY 7" / 7" TOUCH PANEL
KLAWIATURA STERUJĄCA / CONTROL KEYPAD
PŚ x.x PRZYŁĄCZE ŚCIENNE / WALL PLATE
PŁ x.x PRZYŁĄCZE PŁOSKIE / FLOORBOX TERMINAL
PR x.x PROJEKTOR / PROJECTOR
EKRAN ELEKTRYCZNY / ELECTRIC SCREEN
GŚ x.x GŁOŚNIK ŚUFITOWY
GLP x.x GŁOŚNIK LINIOWY
GP x.x GŁOŚNIK FRONTOWY
LOKALIZACJA URZĄDZEŃ AV
MONITOR INTERAKTYWNY
PU x.x PRZYŁĄCZE TV (ANTENA ZNJ-KL ILR WOUT)
MIKROFON DOGŁOSOWY
MONITOR PODGLĄDOWY
KAMERA PODGLĄDOWA
PROJEKTOR KRÓTKOOGNISKOWY
TABLET DO REZERWACJI SAL
Kanały kablowe EL
Punkt RTV, 1x GNTA 230V
Punkt RTV, 2x GNTA 230V
Gniazdo ogólne 230V z bolcem PE
Gniazdo ogólne 230V IP44 z bolcem PE
Gniazdo nN 3 faz 16A z bolcem PE
Wypust oświetlenia 1 faz
Wypust oświetlenia 3 faz
UWAGI:
RYSUNKI MOGĄ BYĆ WYKORZYSTANE TYLKO I WYŁĄCZNIE JAKO PROJEKT BUDOWLANY. NA ETAPIE REALIZACJI WSZELKIE PRACE I DECYZJE, DOTYCZĄCE ROZWIĄZAŃ ARCHITEKTONICZNYCH I KONSTRUKCYJNYCH, W TYM WSZYSTKIE DOMIARY, MUSZĄ BYĆ PODEJMOWANE TYLKO I WYŁĄCZNIE NA PODSTAWIE DOKUMENTACJI WYKONAWCZEJ.
NINIEJSZY PROJEKT (STW. OR ARCHITEKTONICZNY) STANOWI NIEPOWTARZALNY, AUTORSKI UTWÓR W ROZUMIENIU USTAWY O PRAWIE AUTORSKIM I PRAWACH POKREWNYCH (DZ.U. NR 24 (ost.) 2006 R. POZ. 80) I PODLEGA OCHRONIE PRAWNEJ. KAŻDE NARUSZENIE PRAW AUTORSKICH BĘDZIE ŚCIGANE NA PODSTAWIE OBOWIĄZUJĄCYCH PRZEPISÓW PRAWA.
PROJEKT ARCHITEKTONICZNY ROZPATRYWAĆ RAZEM Z PROJ. KONSTRUKCYJNYMI ORAZ PROJEKTAMI PTOSZCZEŃ. OLWICH MAJĄ ZASTOSOWANIE PRZEPISY PRAWA PTOSZCZEŃ. OLWICH MAJĄ ZASTOSOWANIE PRZEPISY PRAWA BUDOWLANEGO, PRZEPISY BHP, PPOŻ. ORAZ INNE OBOWIĄZUJĄCE NORMY I PRZEPISY.
WSZYSTKIE WYMIARY NA RYSUNKACH PODANO W MILIMETRACH, POZIOMY W METRACH. WYMIARY NA RYSUNKACH NALEŻY SPRAWDZIĆ NA PODSTAWIE DOKUMENTACJI WYKONAWCZEJ. W PRZYPADKU WYKRYCIA JAKICHKOLWIEK NIEZGODNOŚCI NALEŻY ZGŁOSIĆ JE PROJEKTANTOWI. NIEDOPUSZCZALNE JEST SAMOWOLNE WPROWADZANIE ZMIAN W PROJEKCIE BEZ UZGODNIENIA Z AUTOREM.
NIE WOLNO ZMIENIAĆ ANI MODYFIKOWAĆ ŻADNYCH ELEMENTÓW KONSTRUKCYJNYCH BEZ ZGODY PROJEKTANTA. W PRZYPADKU ZMIAN PROJEKTANT NIE PONOSI ODPOWIEDZIALNOŚCI ZA ICH WPŁYW NA STATYKĘ BUDYNKU.
ZABRONIONE JEST KOPIOWANIE, ROZPOWSZECHNIANIE, PUBLIKOWANIE I WYKORZYSTYWANIE PROJEKTU W CAŁOŚCI LUB JEGO CZĘŚCI BEZ PISEMNEJ ZGODY AUTORA.
ZAMAWIAJĄCY MA PRAWO DO KORZYSTANIA Z PROJEKTU ZGODNIE Z JEGO PRZEZNACZENIEM, ALE NIE MOŻE GO UDOSTĘPNIAĆ OSOBOM TRZECIM BEZ ZGODY AUTORA.
