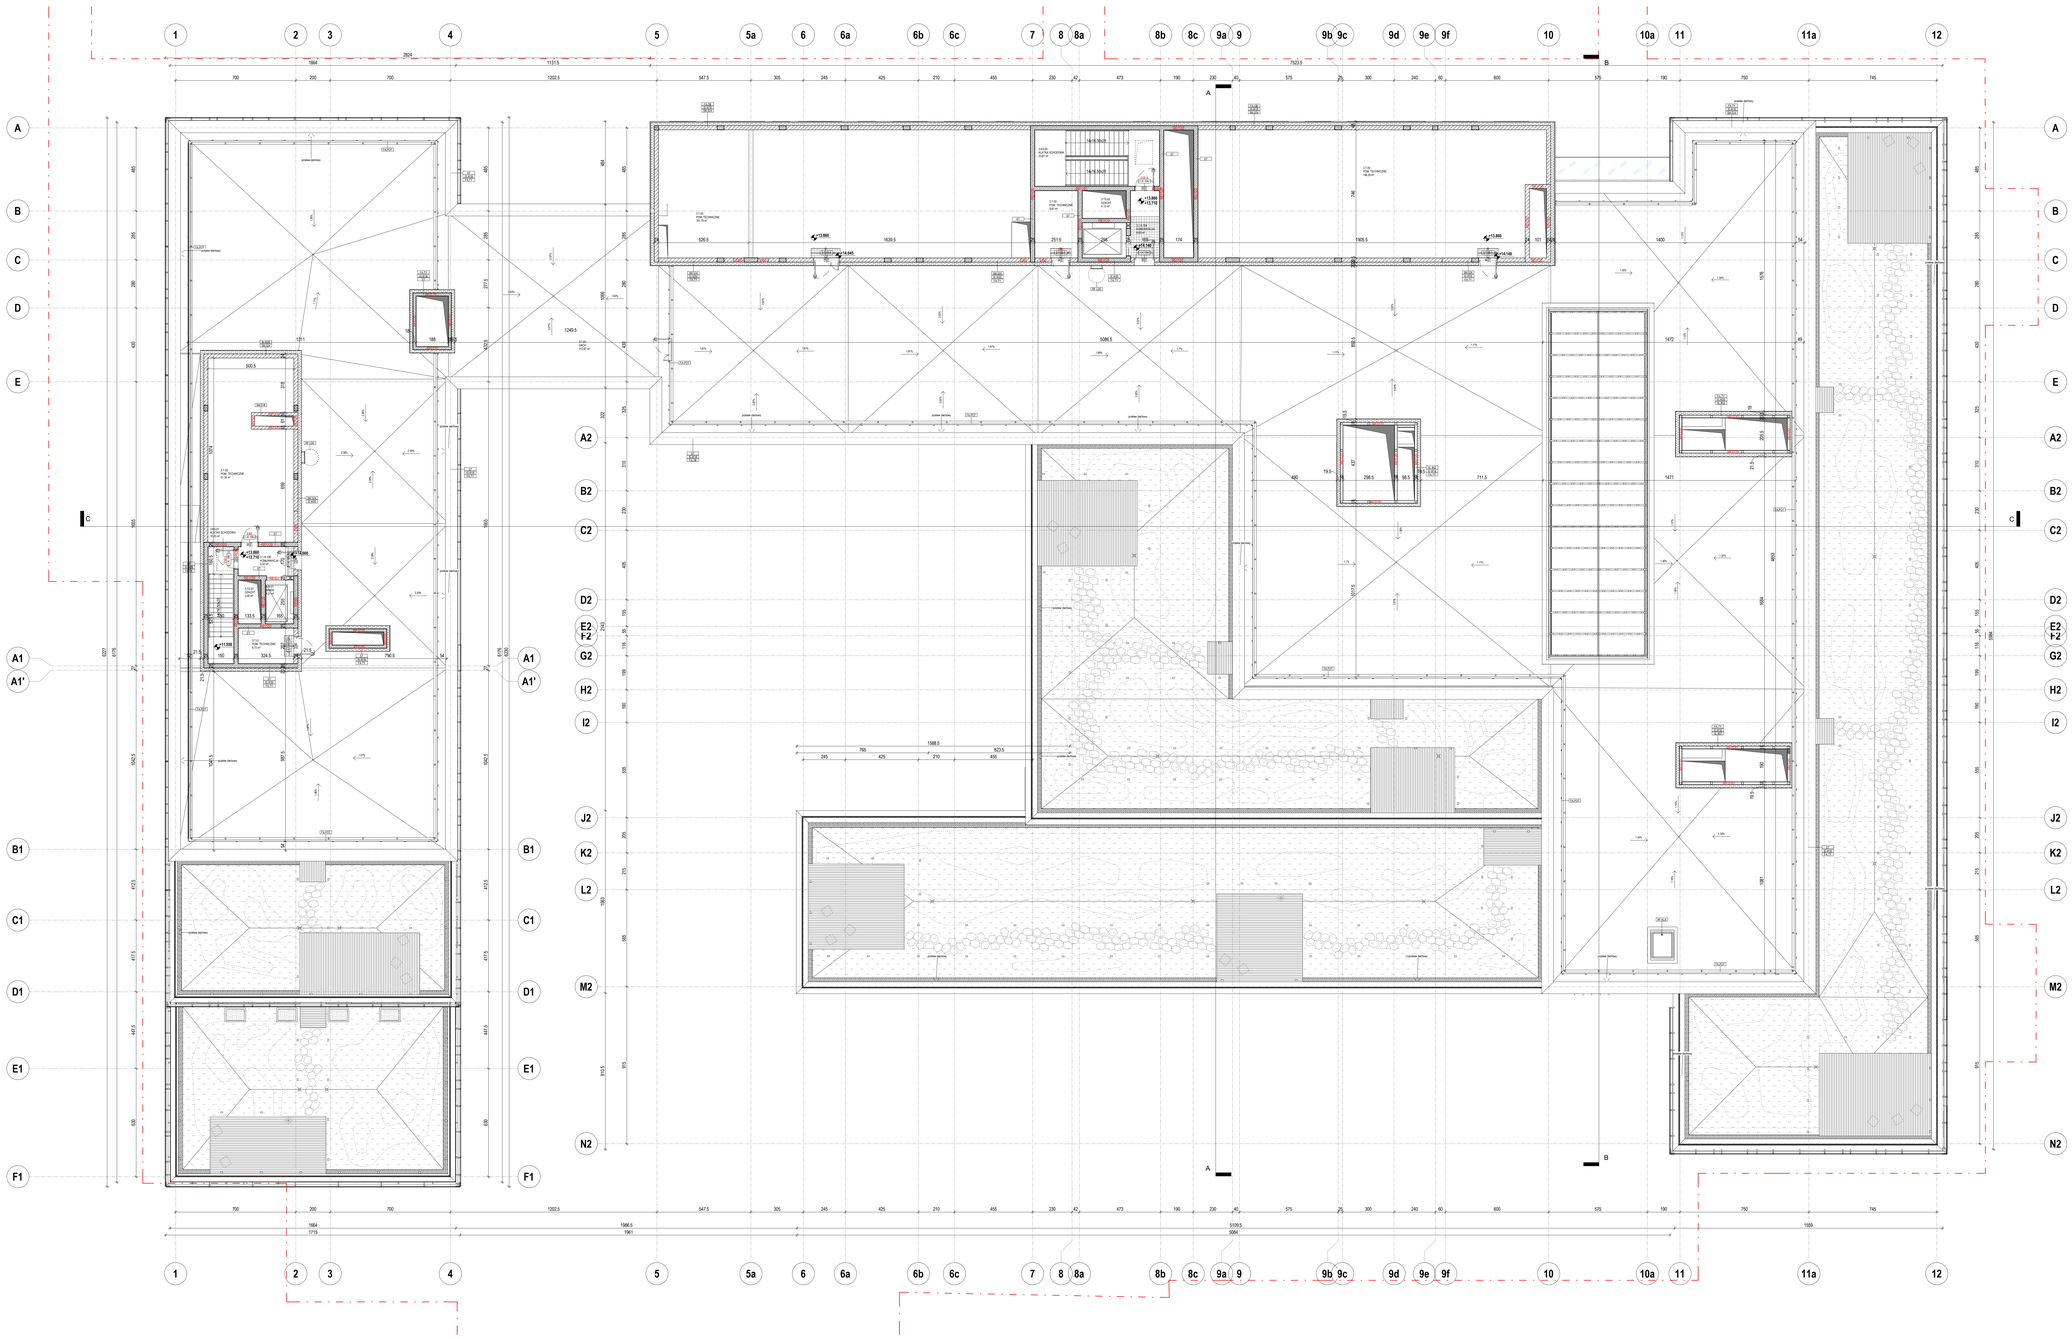

LEGENDA

Oznaczenia podstawowe

- A...Z — Granica terenu objętego wnioskiem (A...Z)
- A — Oznaczenie osi
- A — Linia przekroju

Typy ścian

- Ściana żelbetowa wg projektu konstrukcji
- Ściana murowana
- Ściana lekka g-k
- Izolacja termiczna
- Ściana przeciwpożarowa w systemowej ściance akustycznej

Otworzenia w stropie

- Przebicie w stropie poniżej
- Przebicie w stropie powyżej
- Przebicie w stropie poniżej i powyżej

Tabela pomieszczenia

- 1.1.06 — Numer pomieszczenia
- PRZ.OMNI WIAT — Nazwa pomieszczenia
- 24,15m² — Powierzchnia pomieszczenia

Oznaczenie schodów i ramp

- 14+15.30x28 — Ilość stopni / Wysokość stopnia / Głębokość stopnia
- 6% — Rampa wewnętrzna

Oznaczenie rzędnych posadzek i stropów

- +0.00 — Rzędna wykończenia posadzki
- +0.00 — Rzędna wykończenia konstrukcji

Oznaczenie drzwi

- D — Odporność pożarowa drzwi
- K — Kierunek otwierania drzwi
- S — Szerokość drzwi
- W — Wysokość drzwi
- Ś — Świetność drzwi

Oznaczenie okien

- OKN — Typ okna wg. zestawienia

Oznaczenie odporności pożarowej

- REI 60 — Hydrant
- EI — Wypust

OZNACZENIE ELEMENTÓW

KOD	OPIS
08.01.B	Drzwi wewnętrzne drewniane przeciwpożarowe jednoskrzydłowe EI-min Drzwi wewnętrzne i ościeżnice wykonane z płyt drzwiowych, wypełnione płytą wełny mineralnej gęstości 80 kg/m3 o grubości 50 mm, klasa reakcji na ogień A1 wg PN-EN 13501-1 wyrób reakcji A1,A2-s1, d0, A2-s2, d0, A2-s3, d0. 