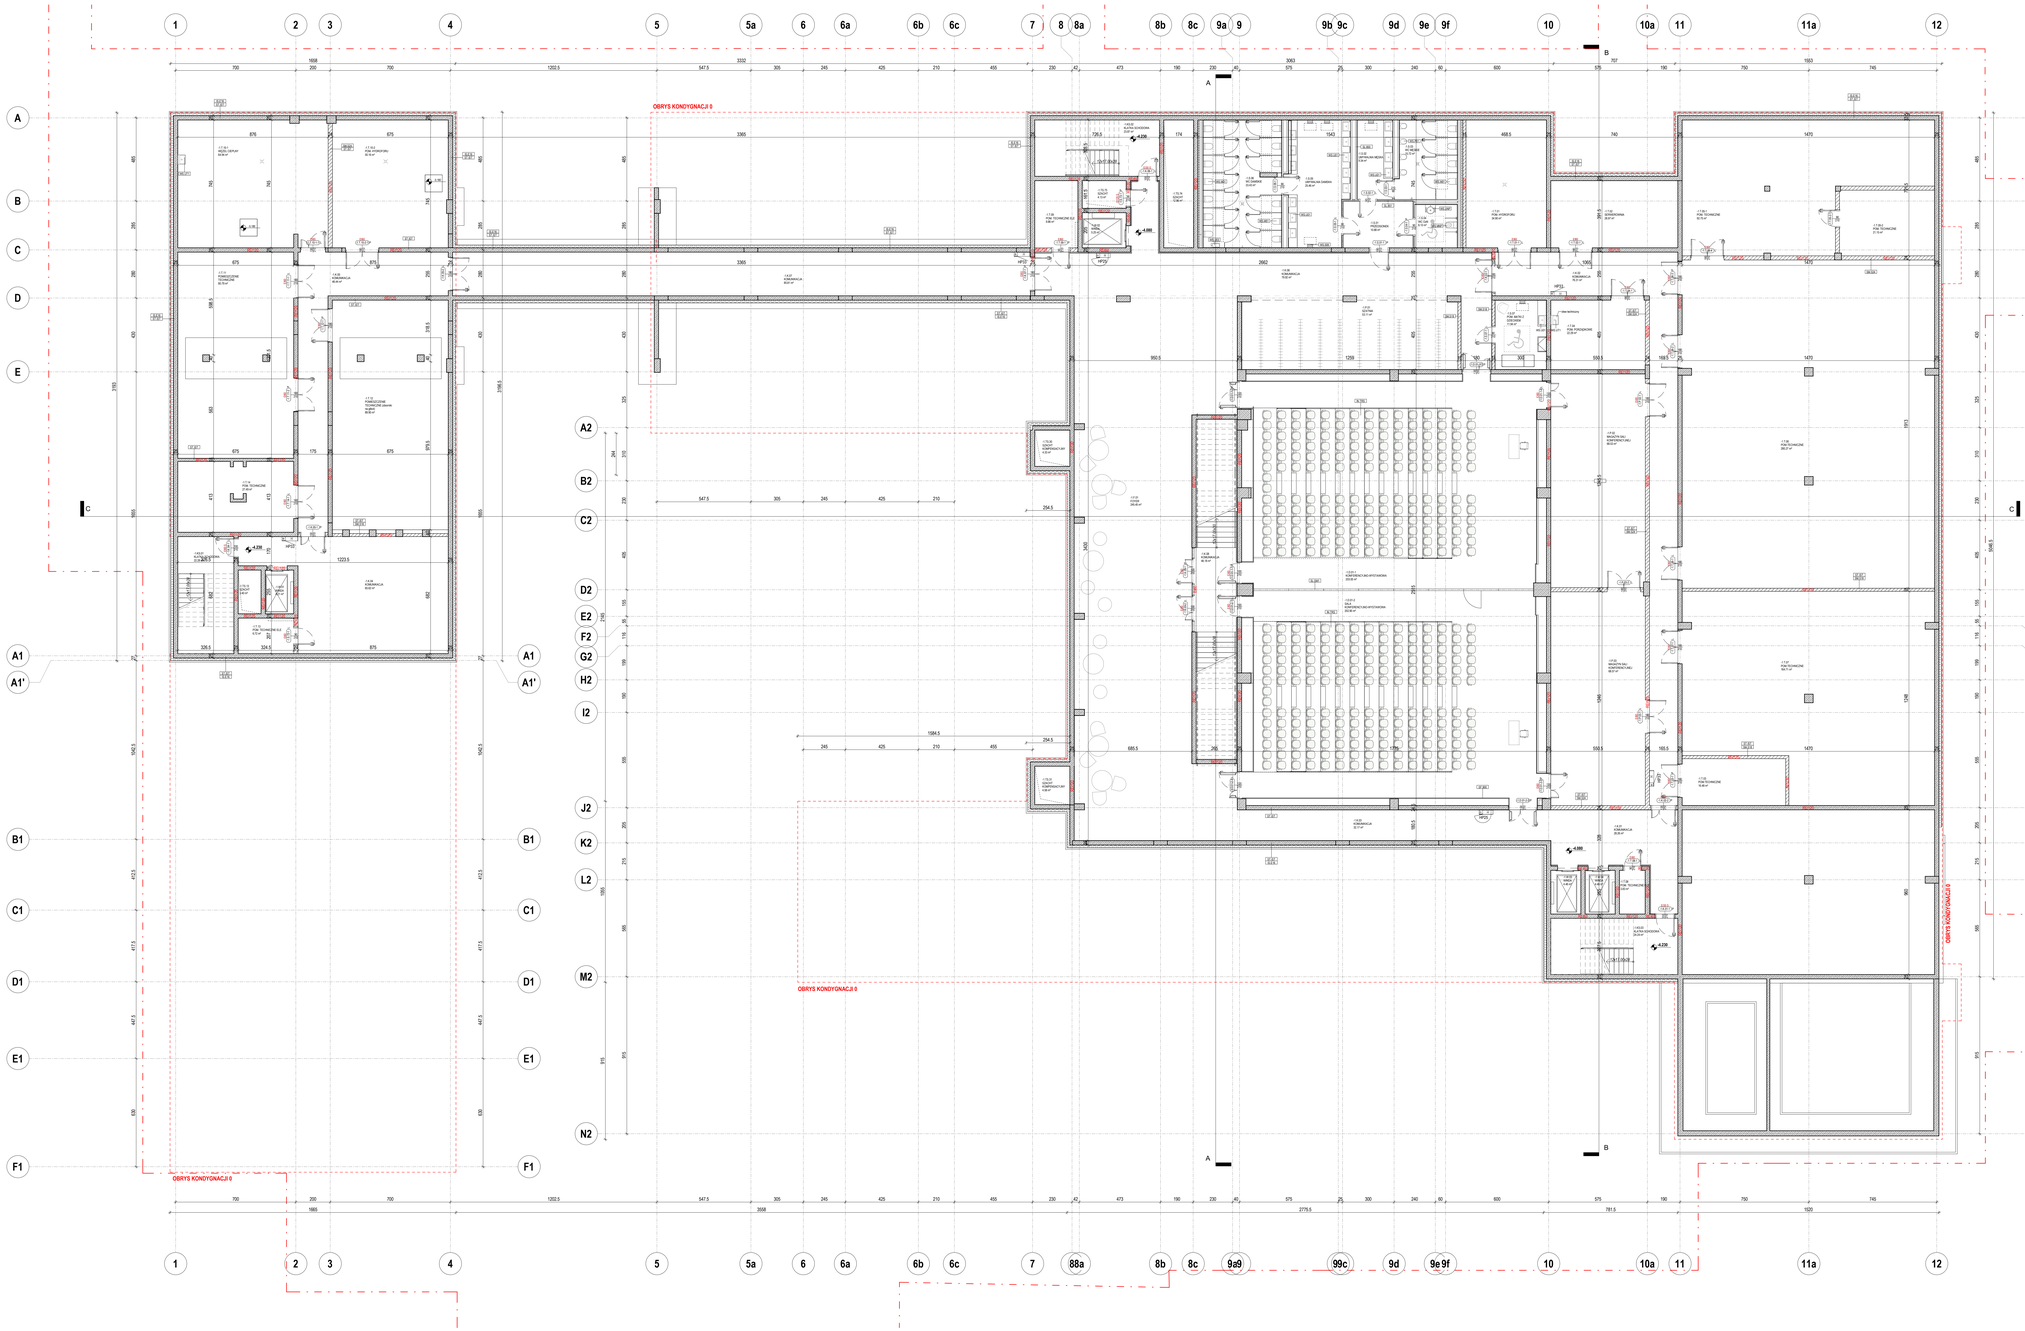

LEGENDA

Oznaczenia podstawowe

- A...Z — Granica terenu objętego wnioskiem (A...Z)
- A — Oznaczenie osi
- Linia przekroju

Typy ścian

- Ściana żelbetowa wg projektu konstrukcji
- Ściana murowana
- Ściana lekka g-k
- Izolacja termiczna
- Ściana przeciwpożarowa w systemowej lekkiej ścianie działowej

Otworzenie stropów

- Przebicie w stropie poniżej
- Przebicie w stropie powyżej
- Przebicie w stropie poniżej i powyżej

Tabela pomieszczenia

- 1.1.00 / PODŁOGA WIĄZ. / 00.00 m² — Numer pomieszczenia; Nazwa pomieszczenia; Powierzchnia pomieszczenia

Oznaczenie schodów i ramp

- A / A — Nr/ot stopni; Wysokość stopnia; Głębokość stopnia
- Rampa wewnętrzna

Oznaczenie rozpiętych posadzek i stropów

- Rzędna wykończenia posadzki
- Rzędna wykończenia konstrukcji

Oznaczenie drzwi

- Odporność pożarowa drzwi
- Kierunek otwierania drzwi
- Typ drzwi
- Ilość skrzydeł drzwi
- Szerokość drzwi

Oznaczenie okien

- Typ okna wg. zestawienia
- Oznaczenie odporności pożarowej
- Rodzaj okna
- Wysokość

OZNACZENIE ELEMENTÓW RZUTU [ILOŚNIE]	
KOD	OPIS
ST.WS	Stalowe schody wewnętrzne
IL.SW	Ściana wewnętrzna, wentylowa, widoczna strona, perforacja otworów, wymiarowy kolor: biały
IL.SZ	Ściana szklanowa z podziałami pionowymi i poziomymi - kolorystyka: monochromatyczny szkło/aluminium na całości elementu. Szkło bezpieczne, laminowane, dwuszybowe, ciepłe, z wypełnieniem z warstwą izolacyjną. 


ST.ST	Stalowe schody wewnętrzne
WS.SW	Stolarka PL-dp wewnętrzna
WS.MD	Meble MT, wnętrze - moduł montażowy (WS.023)
WS.MW	Meble MT, dla mieszkaniowych - moduł montażowy (WS.023)
WS.PW	Płyta - moduł montażowy (WS.023)
WS.ST	Stolarka wewnętrzna (WS.023 ze)
WS.AS	Drzwiowa wnęka
WS.SWP	Drzwiowa wnęka do wypełniających + moduł montażowy (WS.027)
WS.ST	Inne elementy posadzkowe

UWAGI:
- WSZELKIE WYMIARY NALEŻY SPRAWDZIĆ NA BUDOWIE PRZED ZAMÓWIENIEM MATERIAŁÓW I ROZPOCZĘCIEM PRAC.
- NIE WOLNO STOSOWAĆ WYMIARÓW OTRZYMANYCH W DRODZE POMIARU Z RYSUNKU SKANOWANEGO.
- WSZELKIE ZMIANY W STOSUNKU DO PROJEKTU BUDOWLANEGO MUSZĄ BYĆ UZGODNIONE Z PROJEKTANTEM.
- WSZYSTKIE ELEMENTY NOWE - KONSTRUKCYJNE WYKONAĆ WYŁĄCZNIE WG PROJEKTU KONSTRUKCYJNEGO.
- PRZED ROZPOCZĘCIEM PRAC NALEŻY SPRAWDZIĆ ISTNIEJĄCE WYMIARY I ROZWIĄZANIA KONSTRUKCYJNE ORAZ UZGODNIĆ PRZEWIDYWANIA NIEDOKŁADNOŚCI W ZAKRESIE STWIERDZONYCH WADY I NIEDOKŁADNOŚCI. W PRZYPADKU STWIERDZENIA WAD LUB NIEDOKŁADNOŚCI NALEŻY POWIADOMIĆ PROJEKTANTA I KIEROWNIKA BUDOWY.
- ZAKRES ROBÓT OBEJMUJE WYKONANIE ROBÓT BUDOWLANYCH ZGODNIE Z WYTYCZNYMI PROJEKTANTA KONSTRUKCYJNEGO I ZGODNIE Z OBOWIĄZUJĄCYMI PRZEPISAMI.
- WYKONAWCA ZOBOWIĄZANY JEST DO ZACHOWANIA NAJWYŻSZEJ STAŁOŚCI PRZY WYKONYWANIU ROBÓT BUDOWLANYCH.
