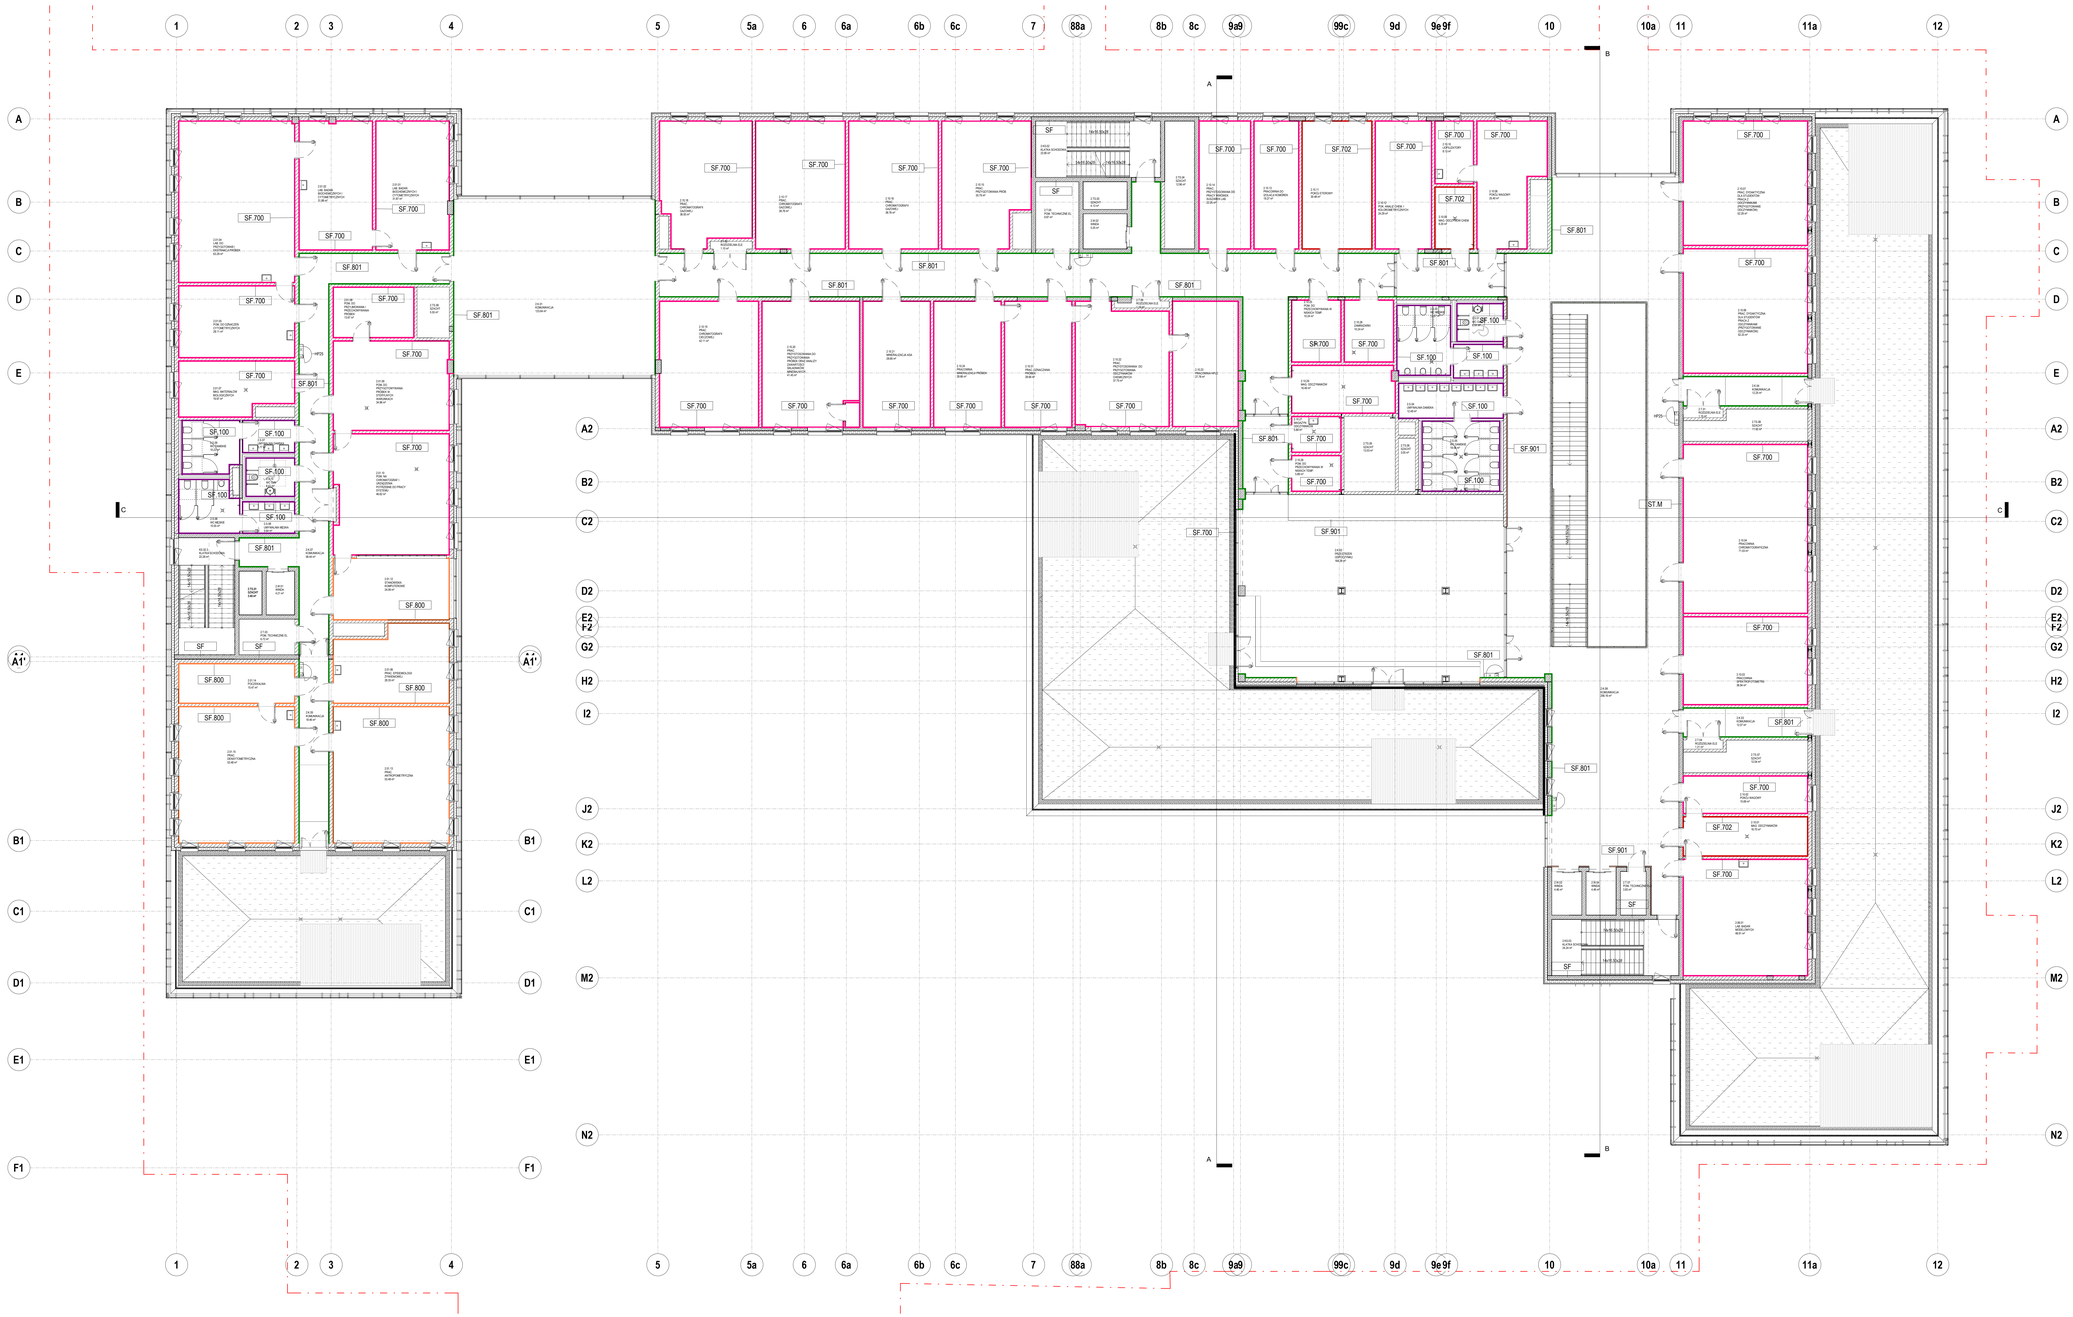

WYKOŃCZENIA ŚCIAN

- Ściany zabezpieczone do 3m żywicą
- Ściany zabezpieczone do 3m żywicą
- Ściany zabezpieczone do wysokości kuffu żywicą
- Ściany tynkowane malowane, farba sanitarna
- Ściany tynkowane malowane, farba odporna na szorowanie
- Ściany tynkowane malowane, farba akrylowa
- Płytki gresowe

OZNACZENIE ELEMENTÓW

KOD	OPIS
SF	Utwardzenie powierzchni ścian i sufitów natryskowych: Powłoka ochronna wykonana z dwuskładnikowej żywicy epoksydowej o, bez rozpuszczalnikowej, gładkiej powierzchni. Jako hydrofobowe warstwa przylgnie powłoka zapewniająca odporność wobec kontaktu ze wodą. Dopuszcza drogą z zawartością soli drogowych.
SF 100	Płytki gresowe 30x60 Płyta ceramiczna, nieszkliwiony, 298x598 mm, grubość 8 mm, nas. szer. fug 2mm, nasiąkliwość ogół 4,5 wg ISO 14411:2012
SF 700	Podłoga pomieszczeń sklepów ze sprzedażą żywności typu ogólnego z wymaganiami normy PN-EN 1871 oraz PN-EN ISO 10545. Typ: samopoziomujący, epoksydowy Typ: samoutwardzalna wylewka betonowa C8, wykonana maszynowo (do ręcznie), min.
Powierzchnia powinna być odpowiednio przygotowana i zagruntowana zgodnie z zaleceniami zawartymi w karcie technicznej produktu. W natarciu przygotowanie wykonuje pokrywa pod pełne warstwie gruntu. Wymagane jest co najmniej dwukrotne nałożenie.
SF 801	Typ: nakładany, przy: WEWNĘTRZNY Farba tynkarska, akrylo-kompozytowa fuk, wykończone
ST M	Ściana zabudowa (wg projektu konstrukcji), osadzenie, impregnowana z grubsz.(wg projektu wnętrz)

Mapa sytuacyjna/ Location map

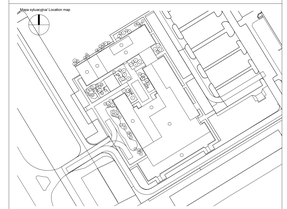

Generalny Projektant/ Lead Designer	Tytuł projektu/ Project name
jsk architekci | SKIDZIŃSKI & RUIZ JSK Architekci Sp. z o.o. ul. Żurawia 6/12 lok. 1 00-503 Warszawa tel. 0048 22 660 30 00 e-mail: jsk@jsk-waw.pl	**Budowa Obiektu Laboratoryjno – Dydaktycznego wraz z zapleczem technicznym, infrastrukturą towarzyszącą, przyłączami, ciągami komunikacyjnymi i zagospodarowaniem terenu na potrzeby innowacyjnego Centrum Nauk Żywieniowych - ICNŻ**
Inwestor/ Investor **Szkoła Główna Gospodarstwa Wiejskiego w Warszawie** ul. Nowoursynowska 166 02-787 Warszawa	Adres projektu/ Project address **ul. Nowoursynowska 166 02-787 Warszawa**
Podwykonawcy/ Subcontractor	Projektant/ Designed by **Mariusz Rutz Upr. bud. nr: Z.P. 0-7342 /28/TO/98**
	Sprawdzający/ Verified by **Zbigniew Pszczulny Upr. bud. nr: BP-RN-V/116/TO/01**
Faza projektu/ Project phase **PROJEKT PRZETARGOWY**	Branża/ Branch **ARCHITEKTURA**
Zawartość rysunku/ Drawing content **WYKOŃCZENIE ŚCIAN POZIOM 2**	Rysował/ Drawn by **MN** Data/ Date **19/06/2023** Sprawdził/ Checked by **MJZ** Skala/ Scale **1 : 100**

0269-ICNZ-PP-ARC-RZU-02-2003-00

Numer projektu/ Project number	Nazwa Budynku/ Building Name	Faza projektu/ Project phase	Branża/ Branch	Rodzaj rysunku/ Drawing type	Poziom/ Level	Nr rysunku/ Drawing nr	Nr rewizji/ Revision nr