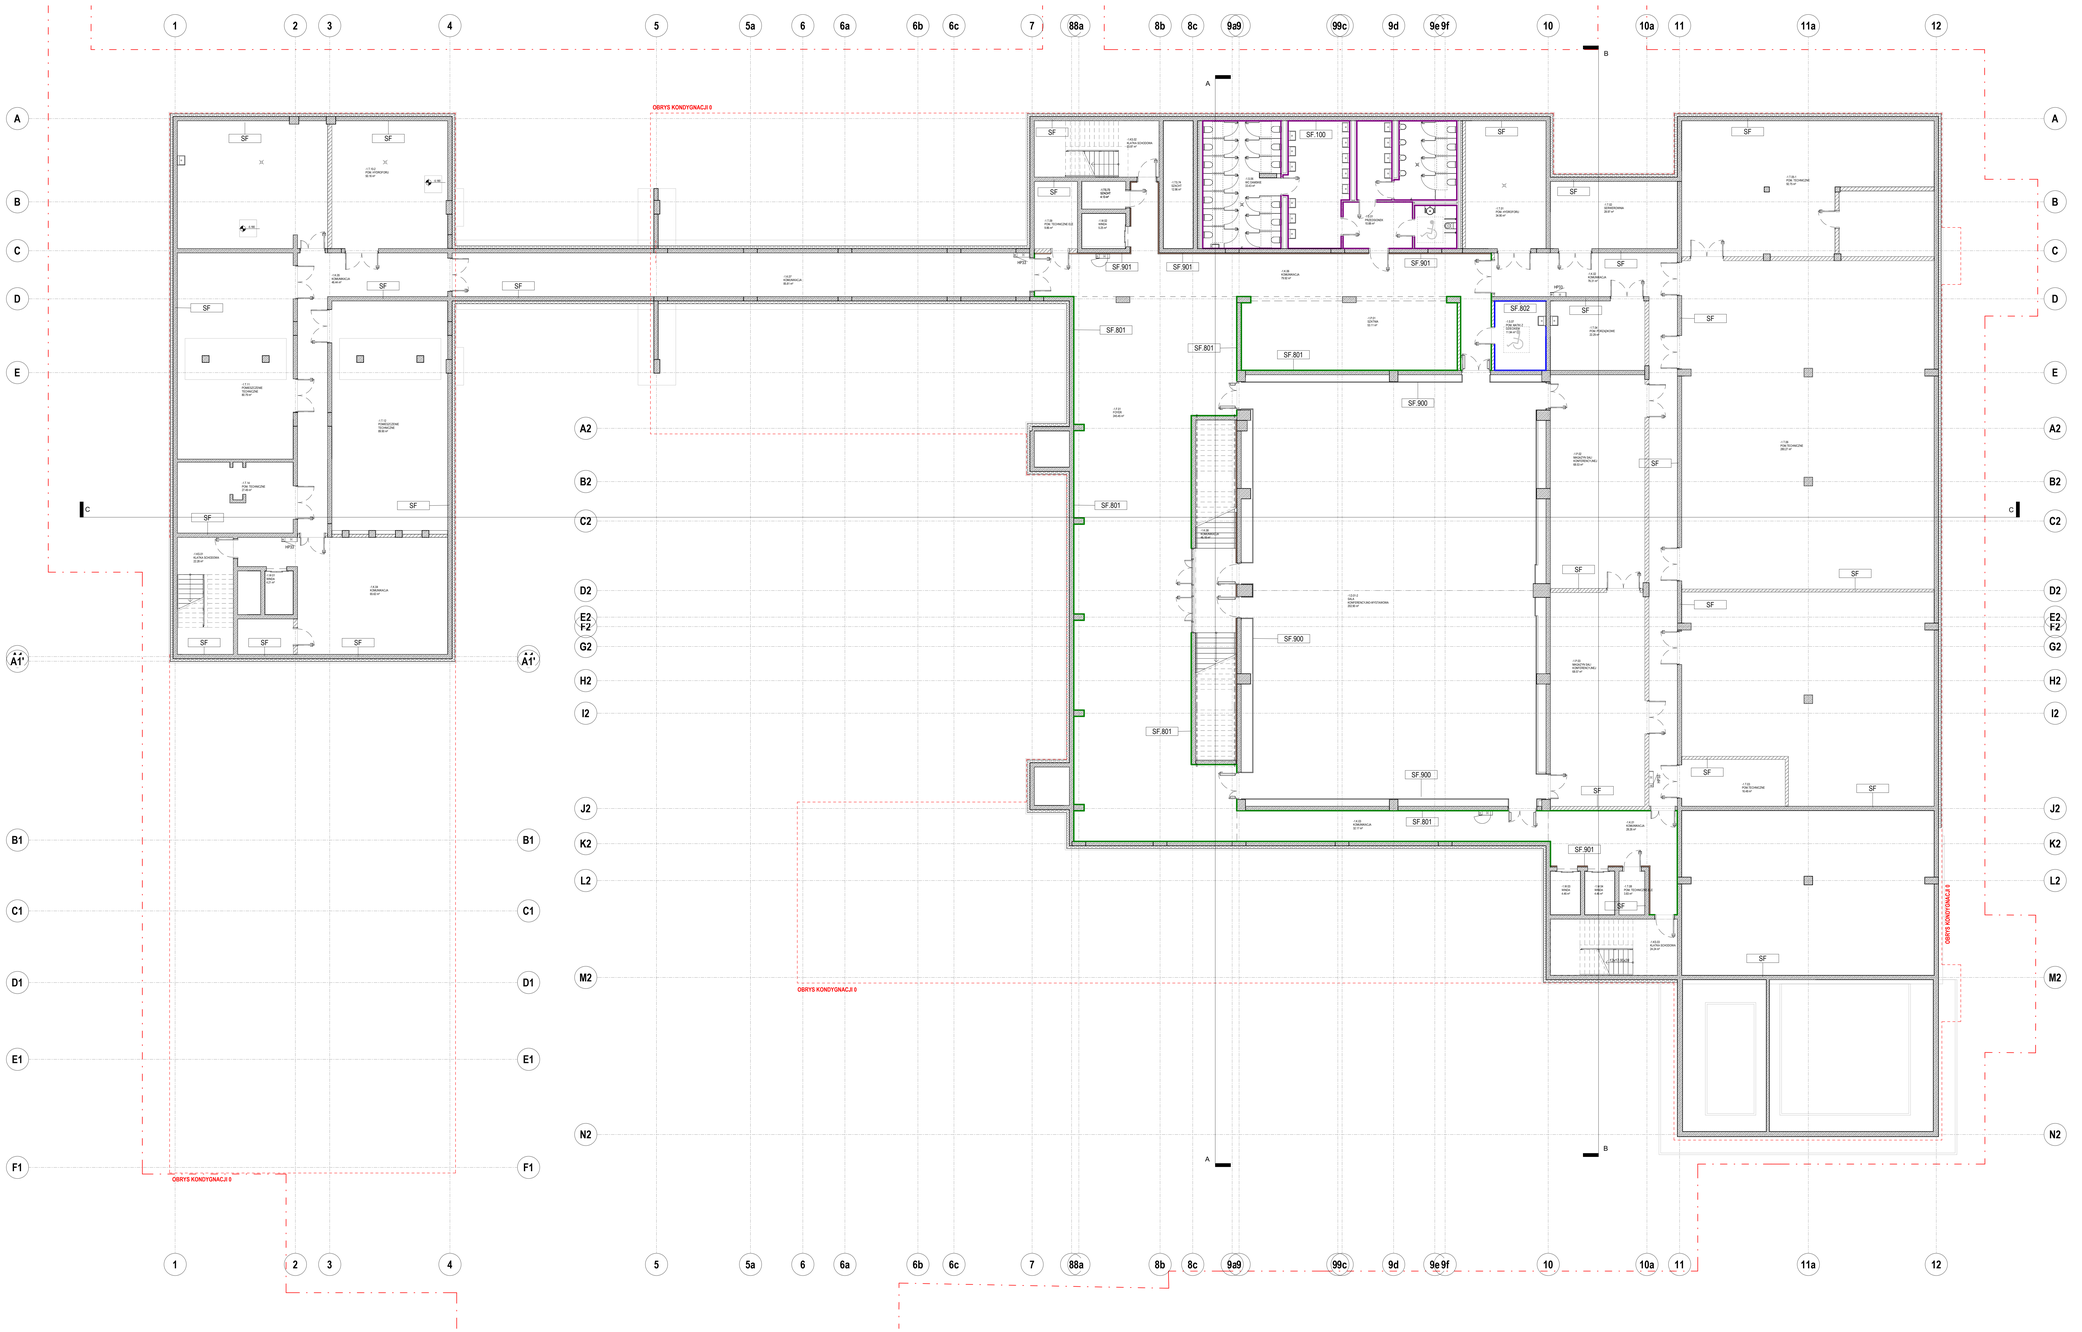
OBRYS KONDYGNACJI 0
OBRYS KONDYGNACJI 0
OBRYS KONDYGNACJI 0
OBRYS KONDYGNACJI 0
SF
SF 100
SF 801
SF 802
SF 900
SF 901
HP(2)
HP(3)
