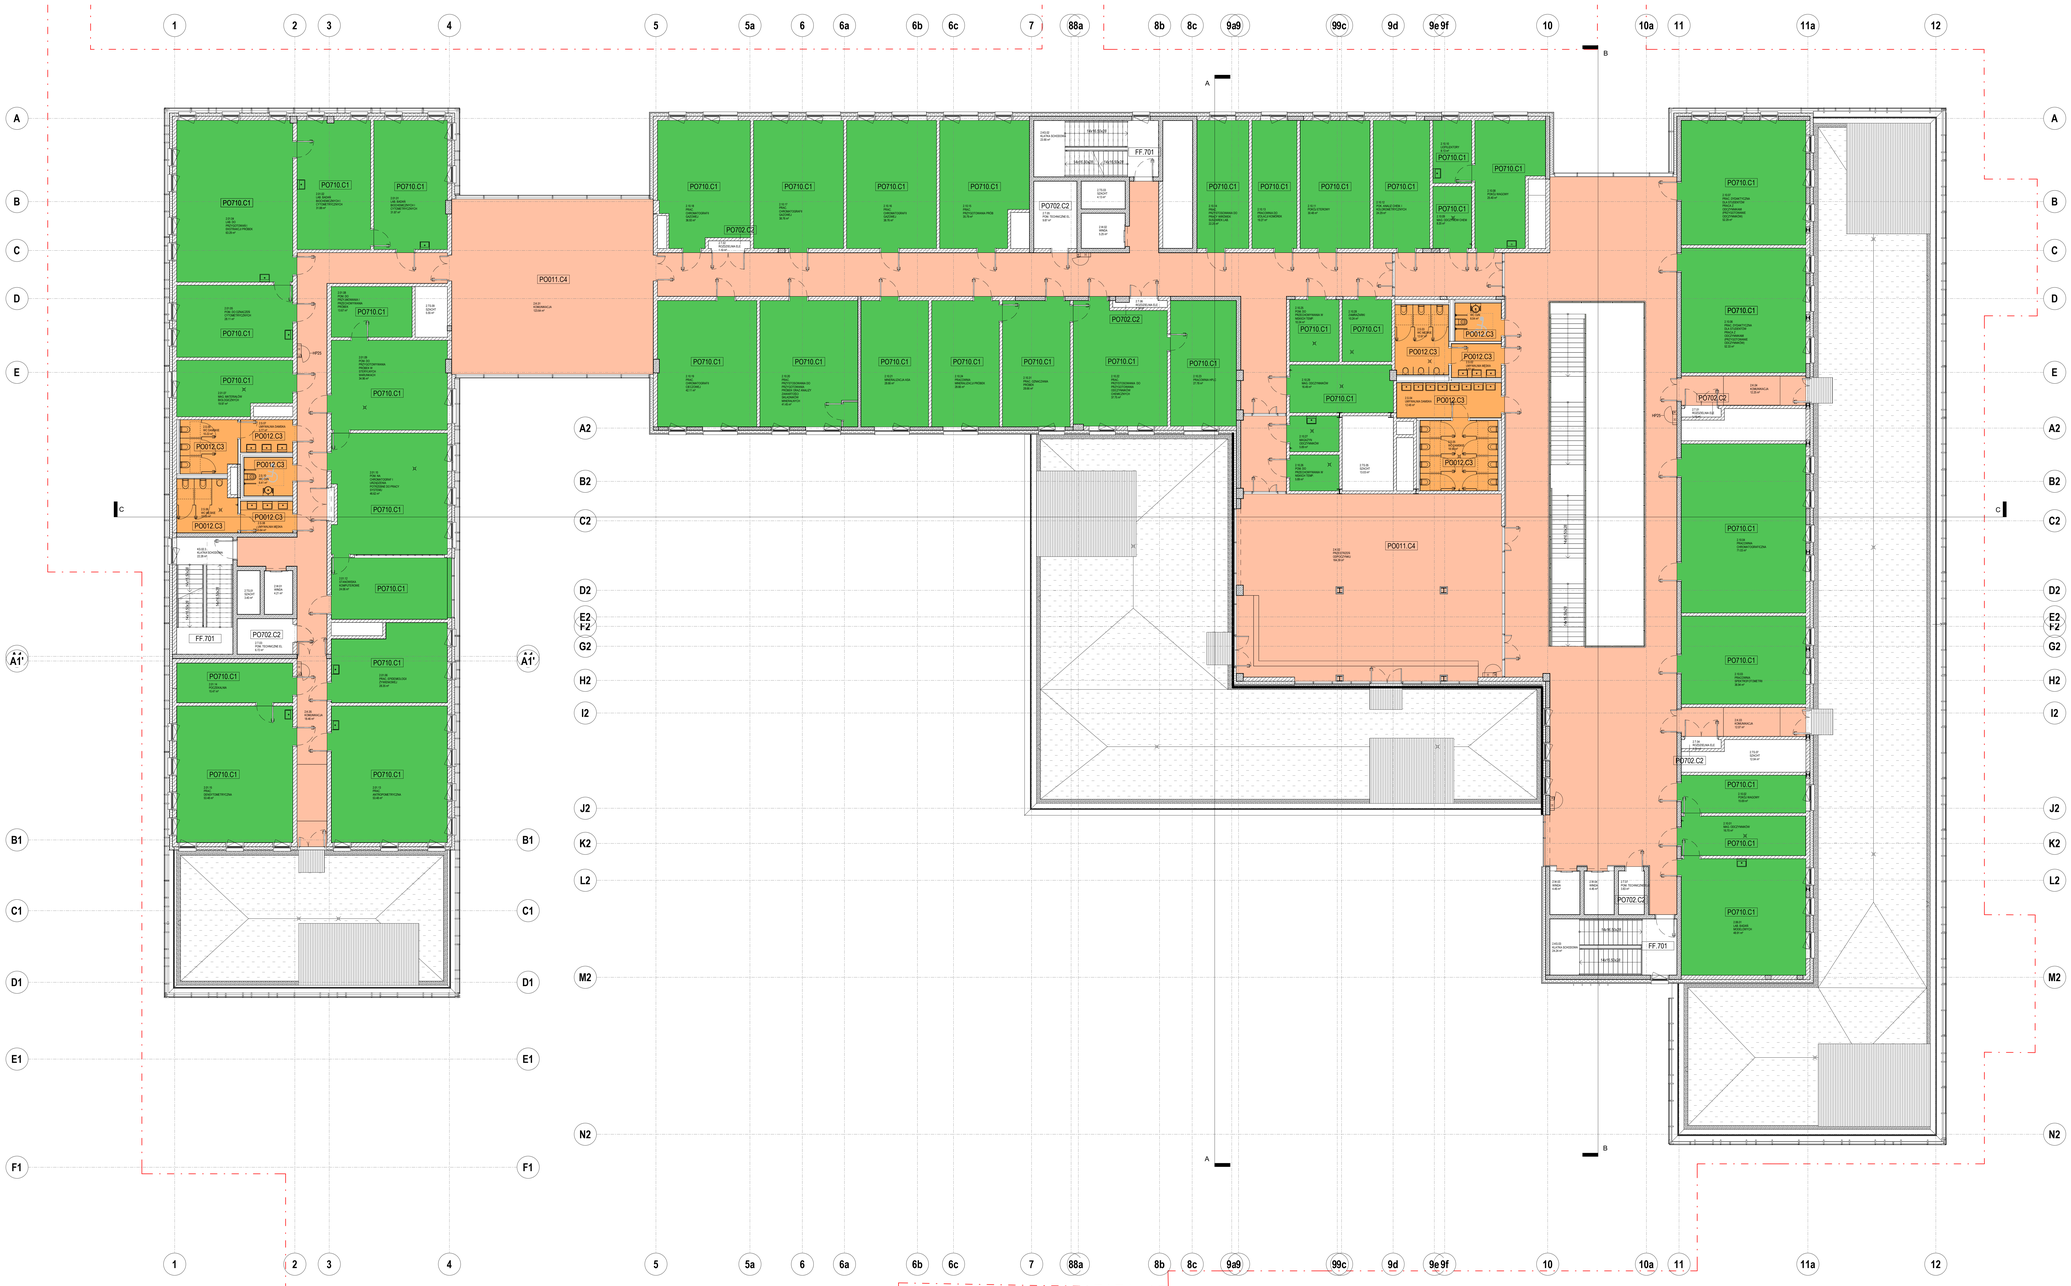

UZNACZNIENIE ELEMENTÓW

KOD	OPIS
PP.SO	ZNAKI ZAGOSPODAROWANIA





Mapa sytuacyjna/ Location map

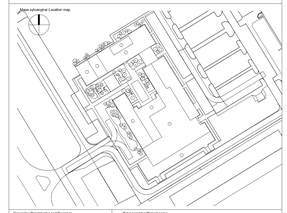

Generalny Projektant/ Lead Designer **jsk architekci** | pszczulny & ruiz JSK Architekci Sp. z o.o. ul. Żurawia 6/12 lok. 2 00-503 Warszawa tel. 0048 22 660 30 00 e-mail: jsk@jsk-waw.pl	Tytuł projektu/ Project name **Budowa Obiektu Laboratoryjno – Dydaktycznego wraz z zapleczem technicznym, infrastrukturą towarzyszącą, przyłączami, ciągami komunikacyjnymi i zagospodarowaniem terenu na potrzeby innowacyjnego Centrum Nauk Żywieniowych - ICNŻ**
Inwestor/ Investor **Szkoła Główna Gospodarstwa Wiejskiego w Warszawie** ul. Nowoursynowska 166 02-787 Warszawa	Adres projektu/ Project address **ul. Nowoursynowska 166 02-787 Warszawa**
Podwykonawcy/ Subcontractor	Projektant/ Designed by **Mariusz Rutz Upr. bud. nr: Z.P. 0-7342 /28/TO/98**
	Sprawdzający/ Verified by **Zbigniew Pszczulny Upr. bud. nr: BP-RN-V/116TO/01**
Faza projektu/ Project phase **PROJEKT PRZETARGOWY**	Branża/ Branch **ARCHITEKTURA**
Zawartość rysunku/ Drawing content **WYKOŃCZENIE POSADZEK POZIOM 2**	Rysował/ Drawn **MN** Data/ Date **19/09/23** Sprawdził/ Checked by **MJZ** Skala/ Scale **1 : 100**

0269-ICNZ-PP-ARC-RZU-02-2103-00

Numer projektu/ Project number | Nazwa Budynku/ Building Name | Faza projektu/ Project phase | Branża/ Branch | Rodzaj rysunku/ Drawing type | Poziom/ Level | Nr rysunku/ Drawing nr | Nr rewizji/ Revision nr