

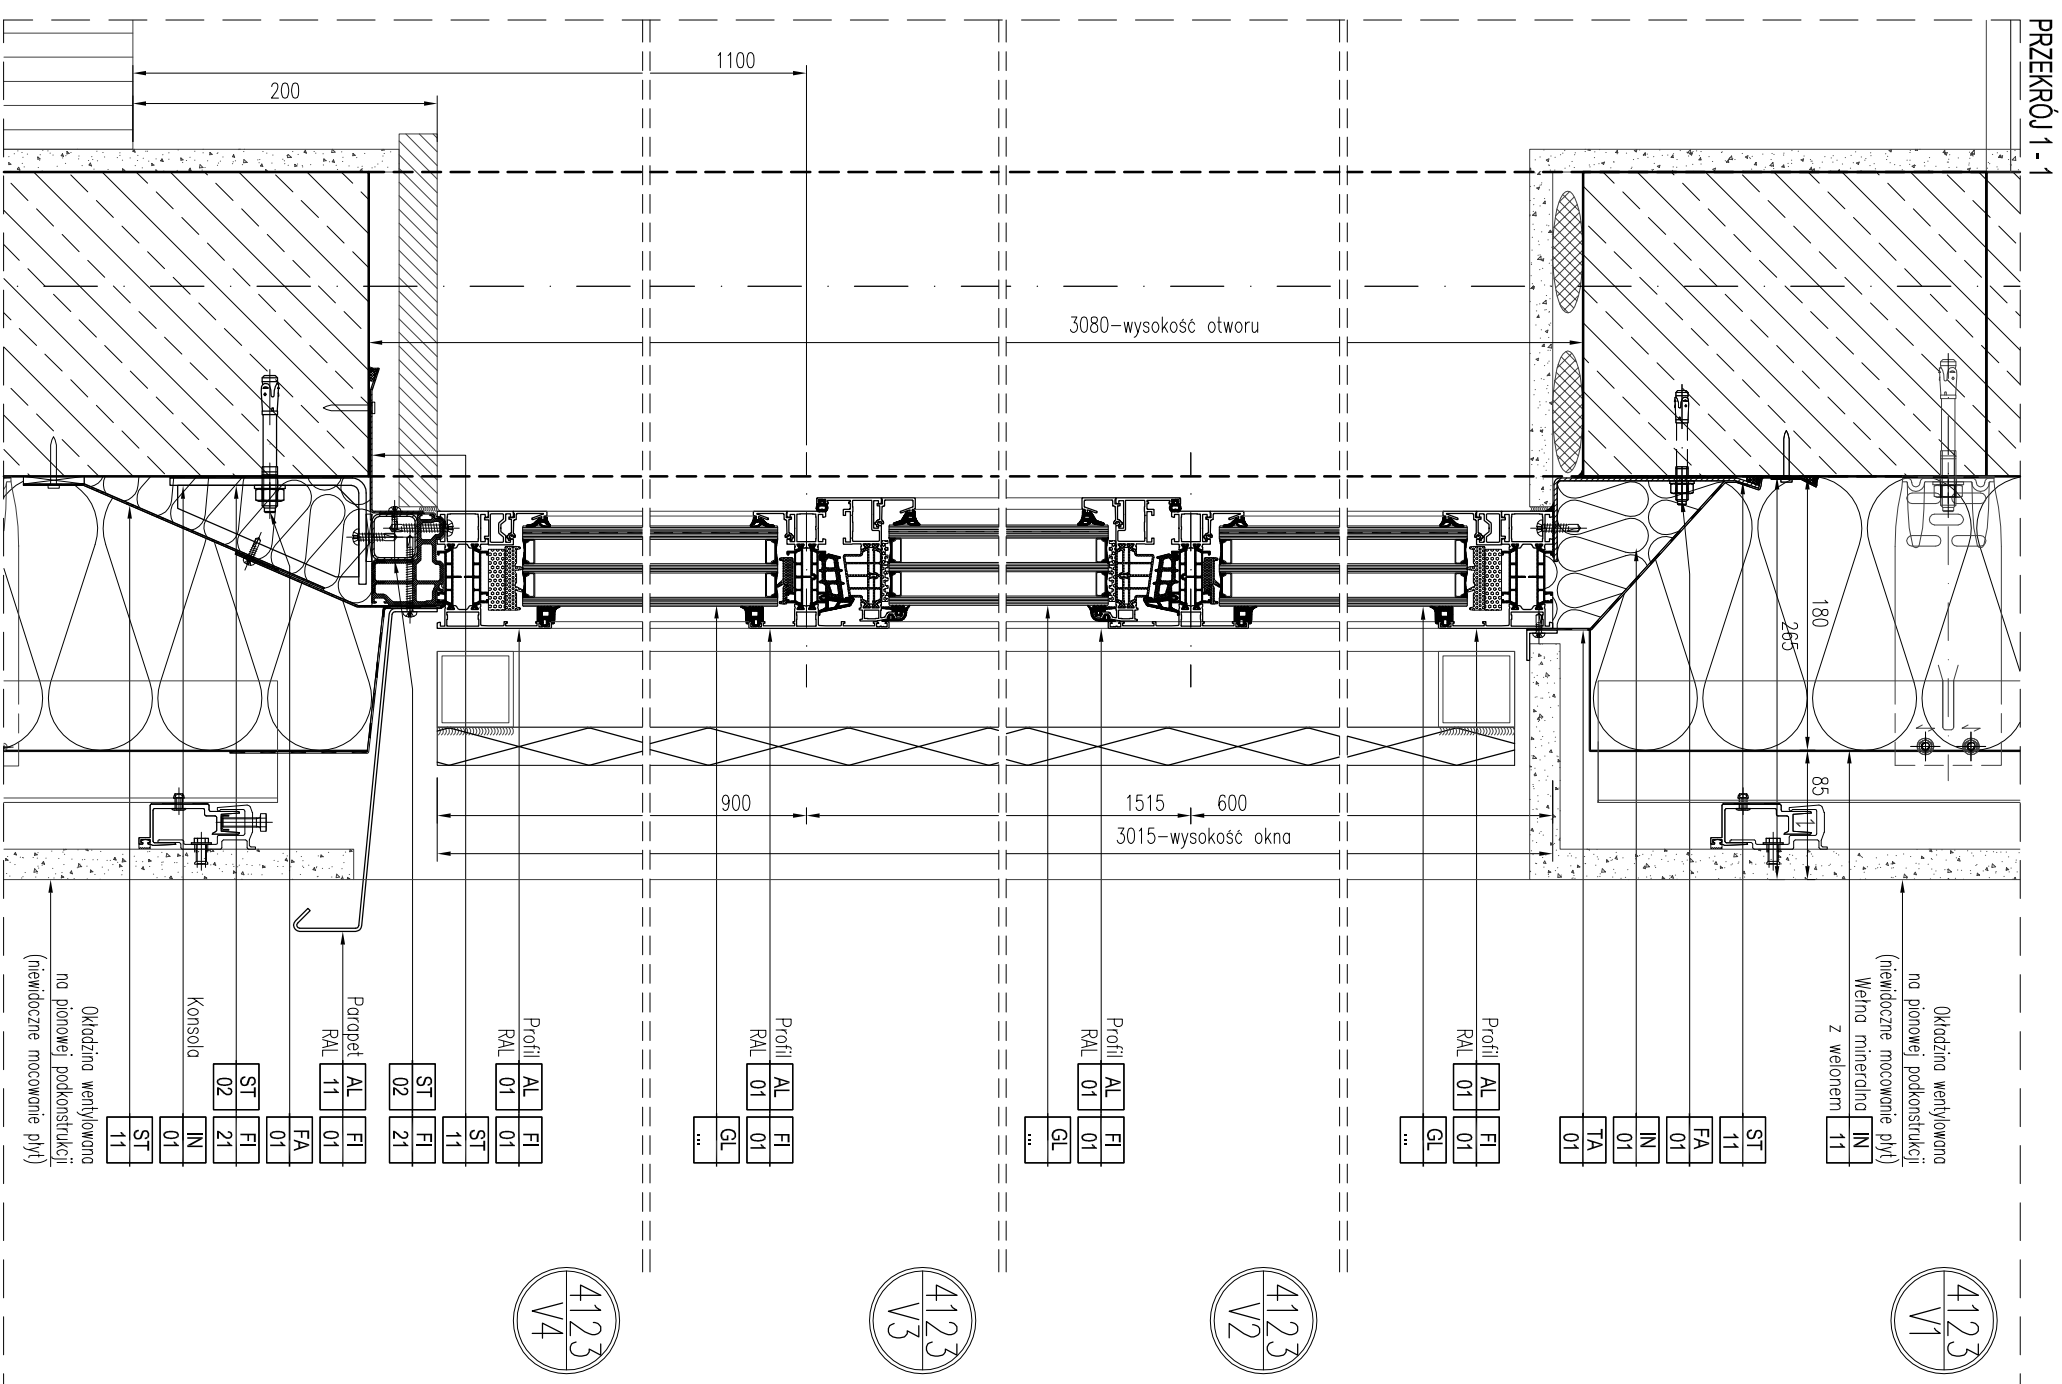


UWAGA!


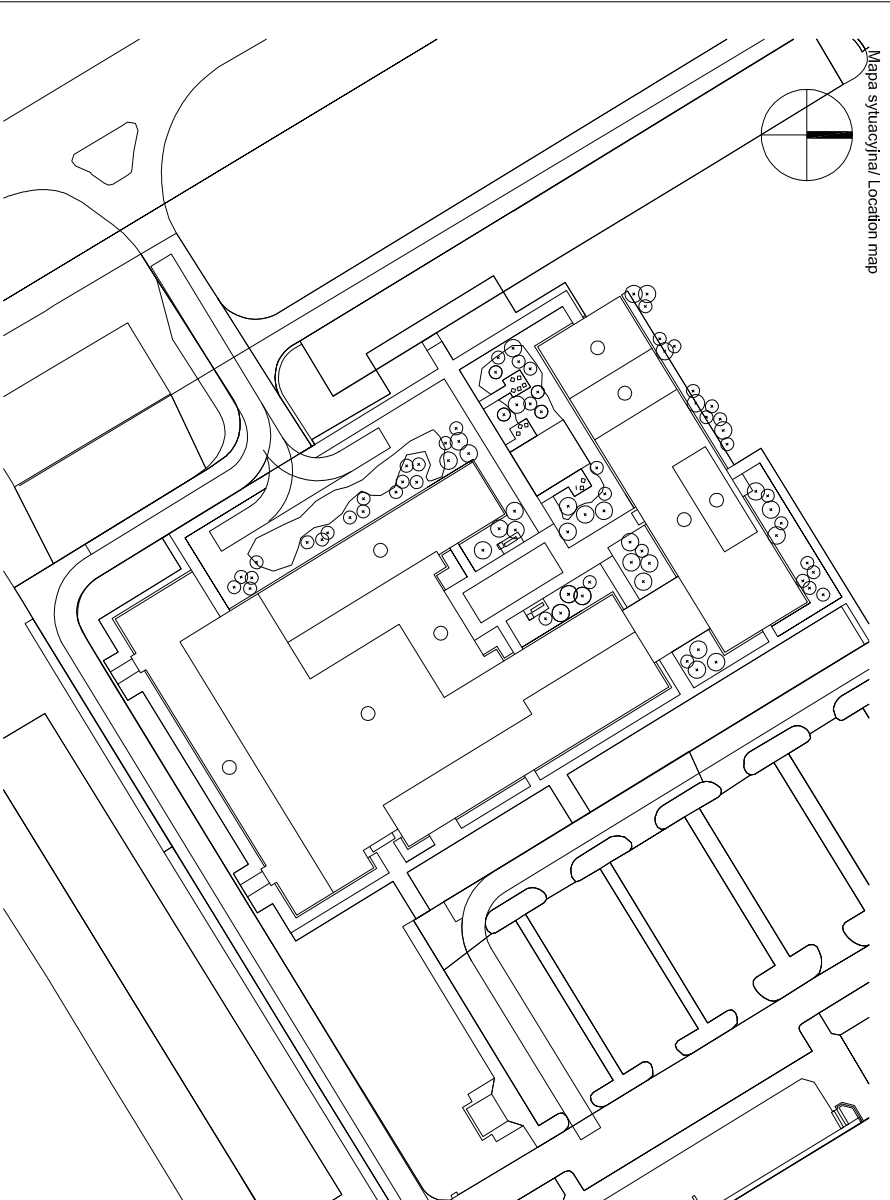

PRZEKRÓJ A - A

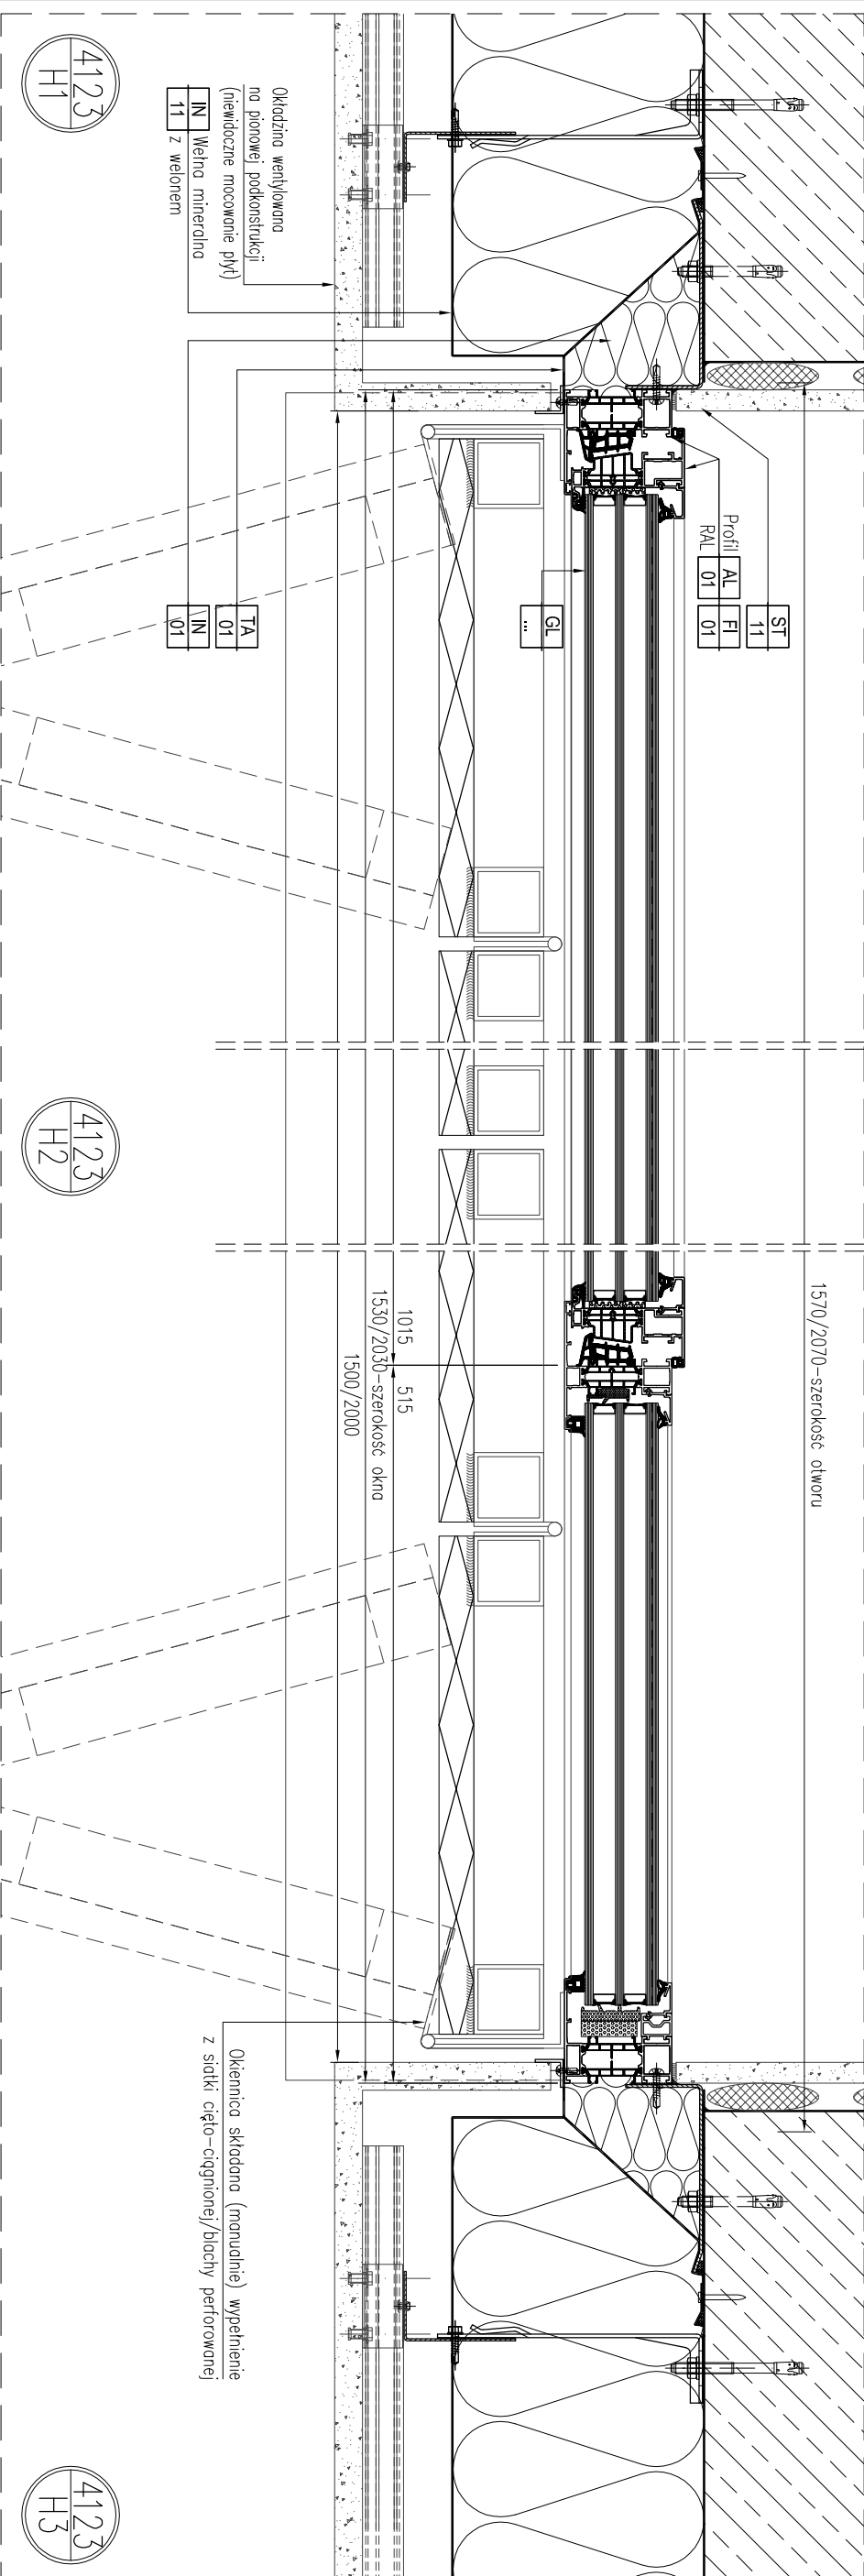

Mapa sytuacyjna/ Location map

Generalny Projektant / Lead Designer					
<div>Isk Architects   psczytulin &amp; rutz</div>			Tytuł projektu / Project name		
JSK Architekci Sp. z o.o. 02-082 Warszawa tel. 0048 22 660 30 00 e-mail: isk@isk-waw.pl			Budowa Obiektu Laboratorium – Dydaktycznego wraz z zapleczem technicznym, infrastrukturą towarzyszącą, przyłączami, ciągami komunikacyjnymi i zagospodarowaniem terenu na potrzeby Innowacyjnego Centrum Nauk Żywnościowych - ICNZ		
Inwestor/ Investor  Zschib Główna Gospodarstwa Wiejskiego w Warszawie			Adres projektu /Project address  ul. Nowoursynowska 166 02-187 Warszawa		
Podykonwizja Subcontractor  ul. Nowoursynowska 166 02-187 Warszawa			Projektant Designed by  Krzysztof Brodaczewski Upr. bud. nr: MAZ/0583/PWOK/10		Poświadczanie Poświadczenie Signature
Faza projektu /Project phase  PROJEKT PRZETARGOWY			Sprawdzający /Verified by  Zbigniew Pszczułyński Upr. bud. nr: BP-RN-V/11ETIO/81	Poświadczanie Poświadczenie Signature	
Zawartość rysunku /Drawing content  OKNO U-R W W OKŁ. WENTYLOWANE! DETAL OŚKIEŃ: 1500x3000mm   2000x3000mm			Branża /Branch  FASADY	Rysownik Drawn by  Data Date	Skala Scale  1:5