

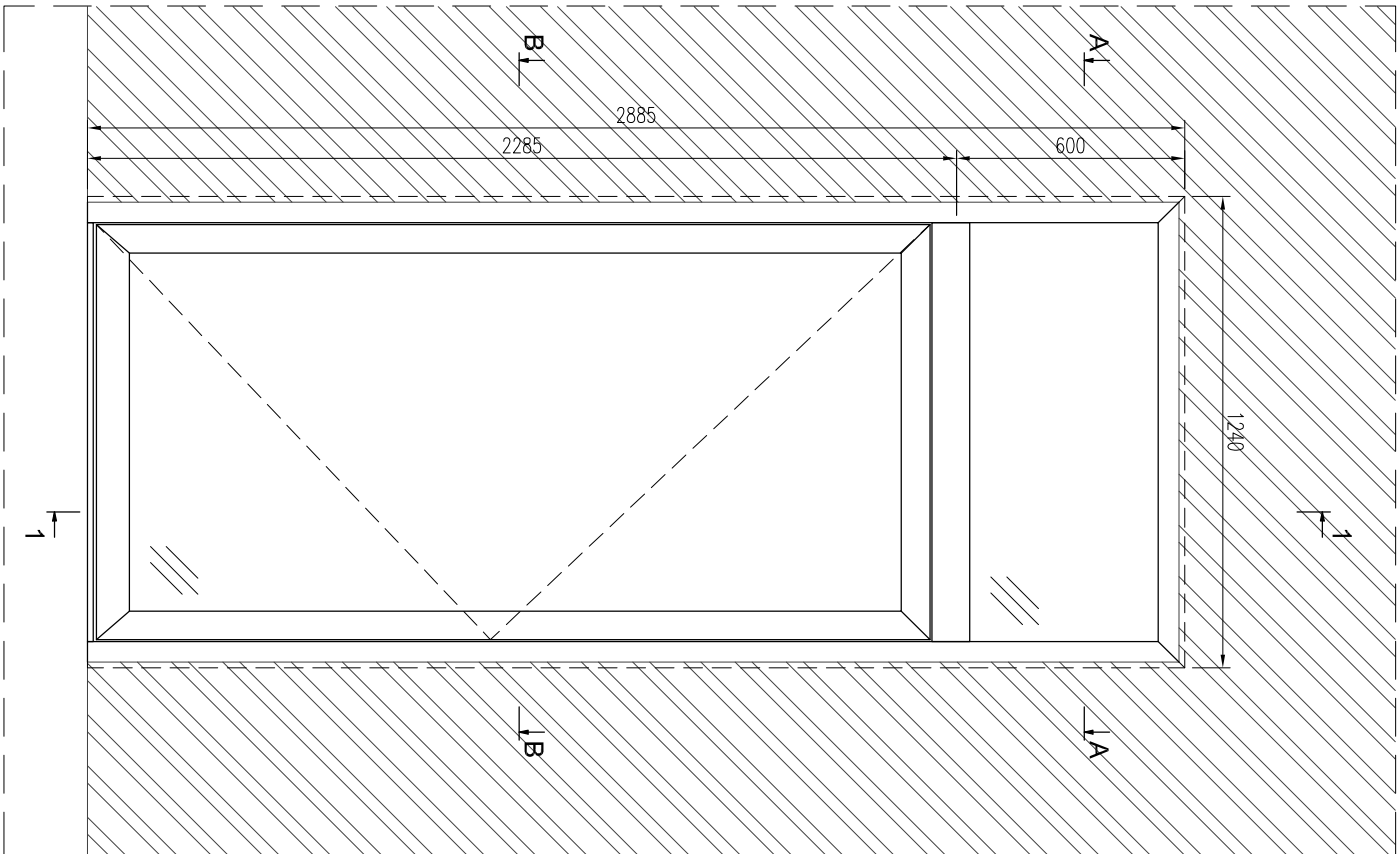



PRZEROJ 1 - 1

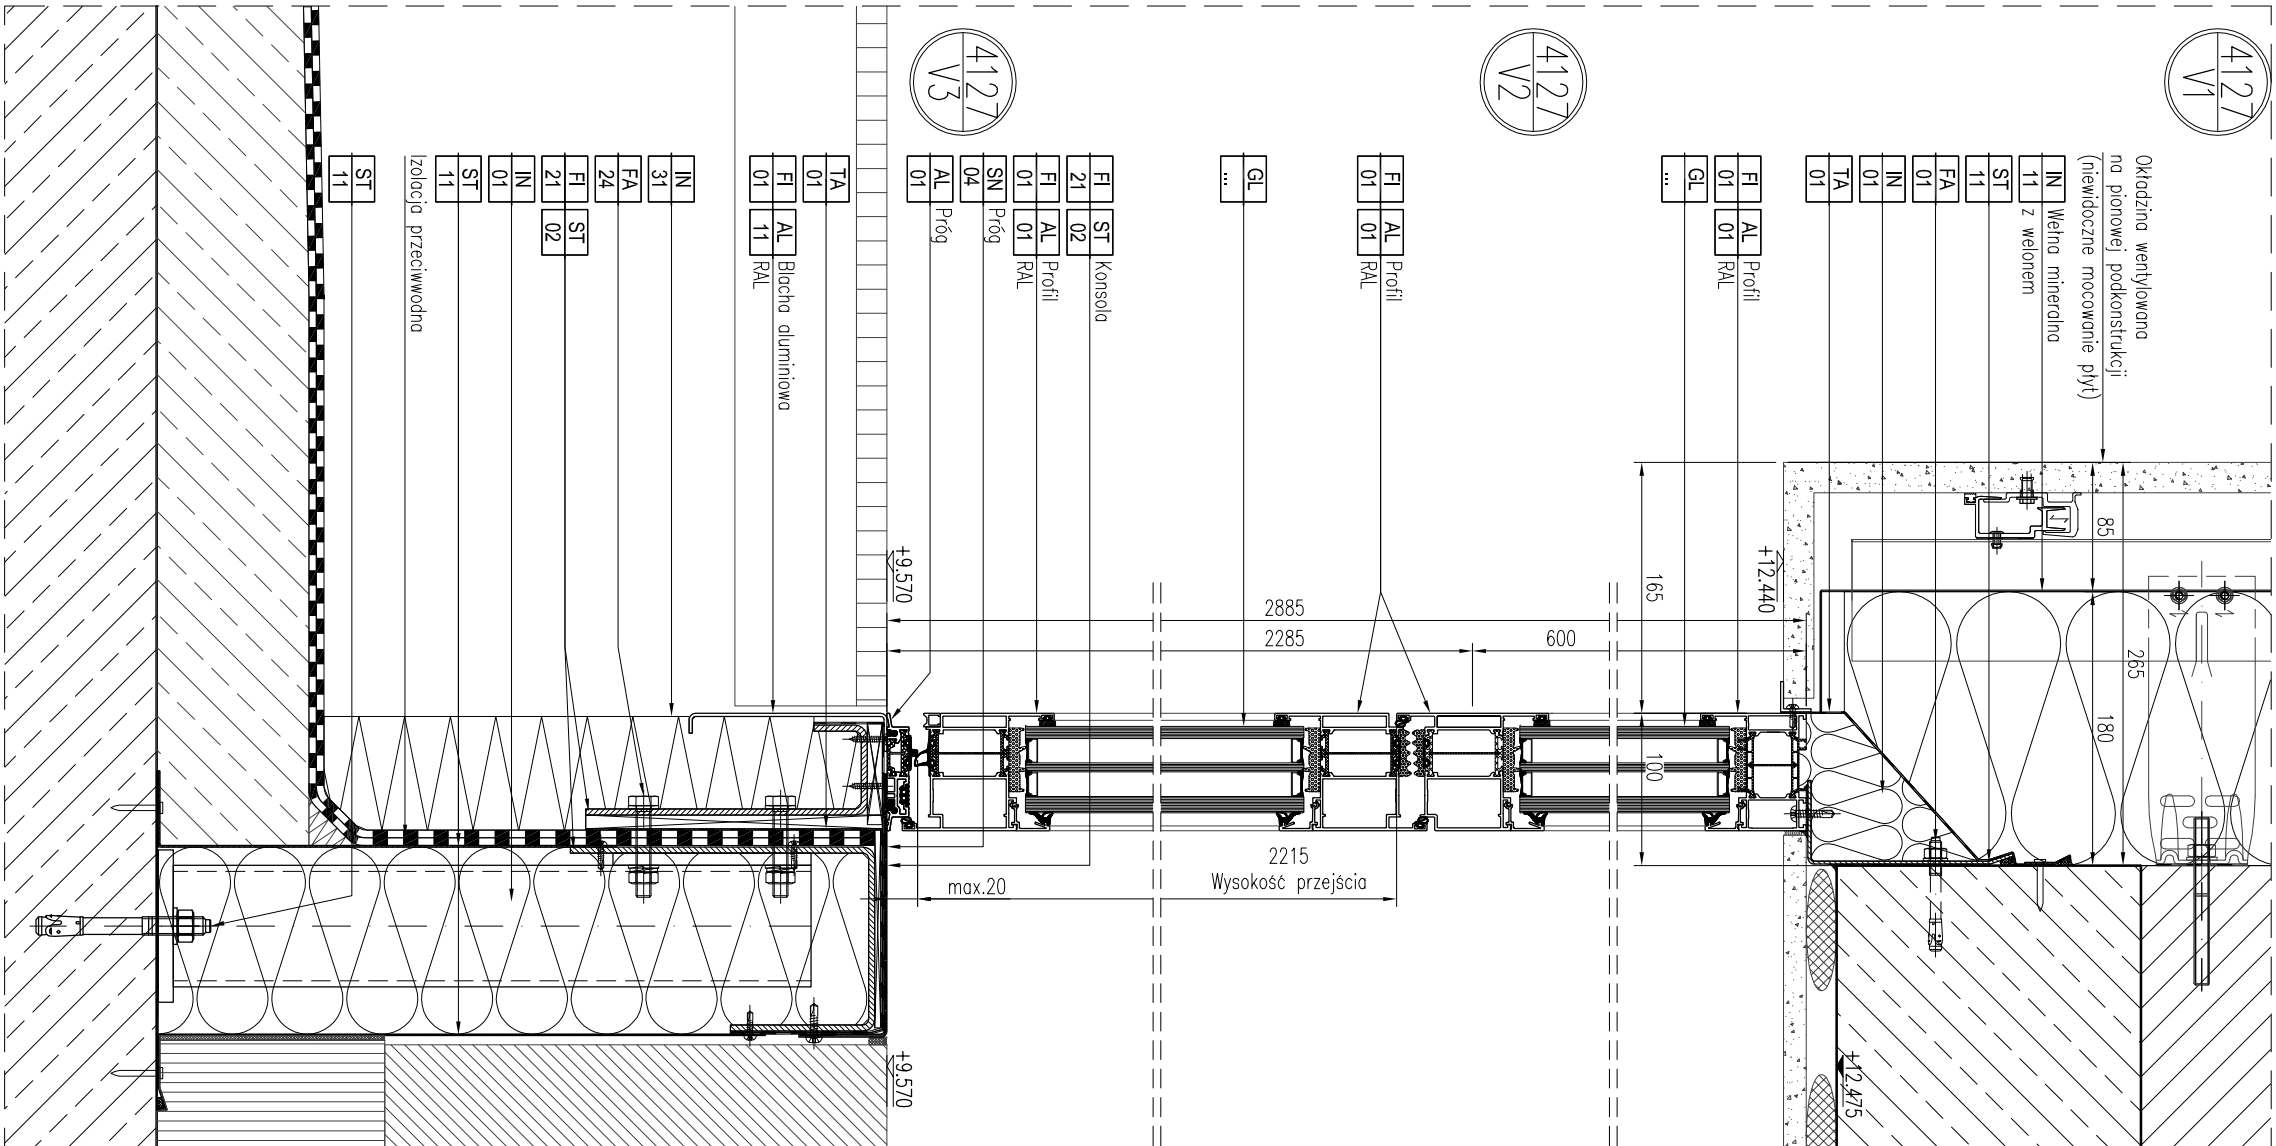


PRZEROJ A - A

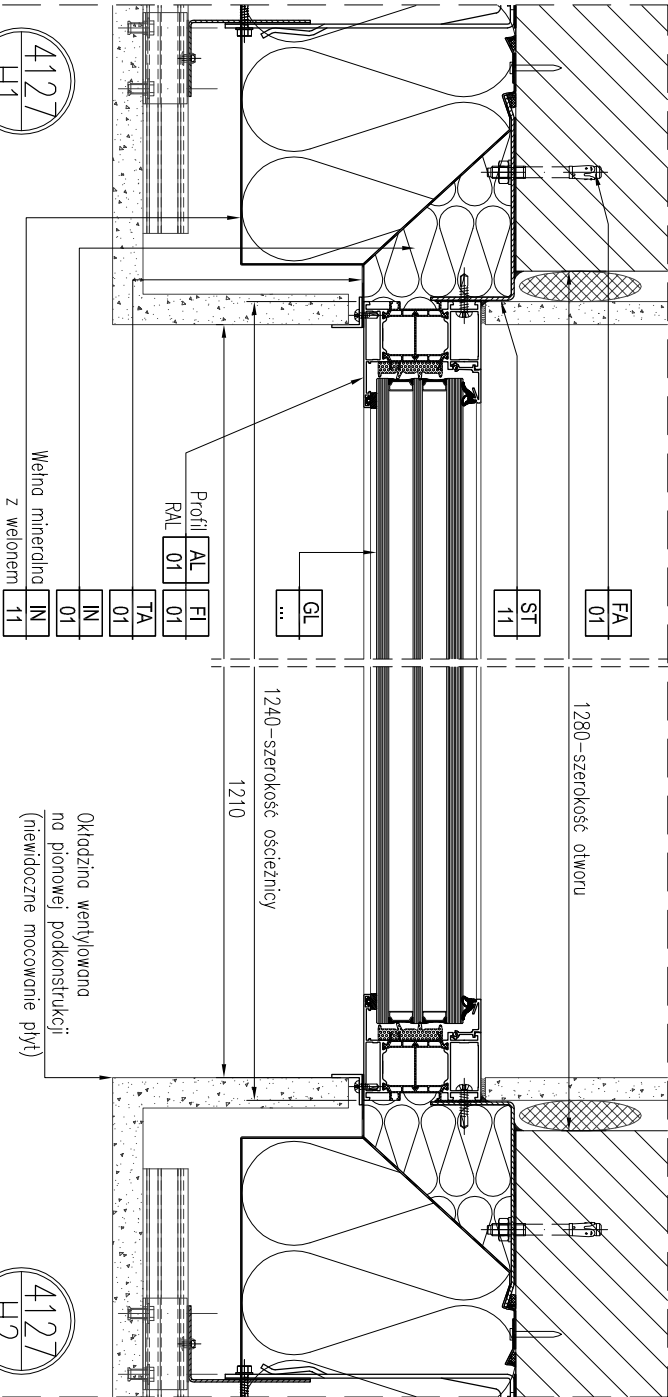

PRZEROJ B - B

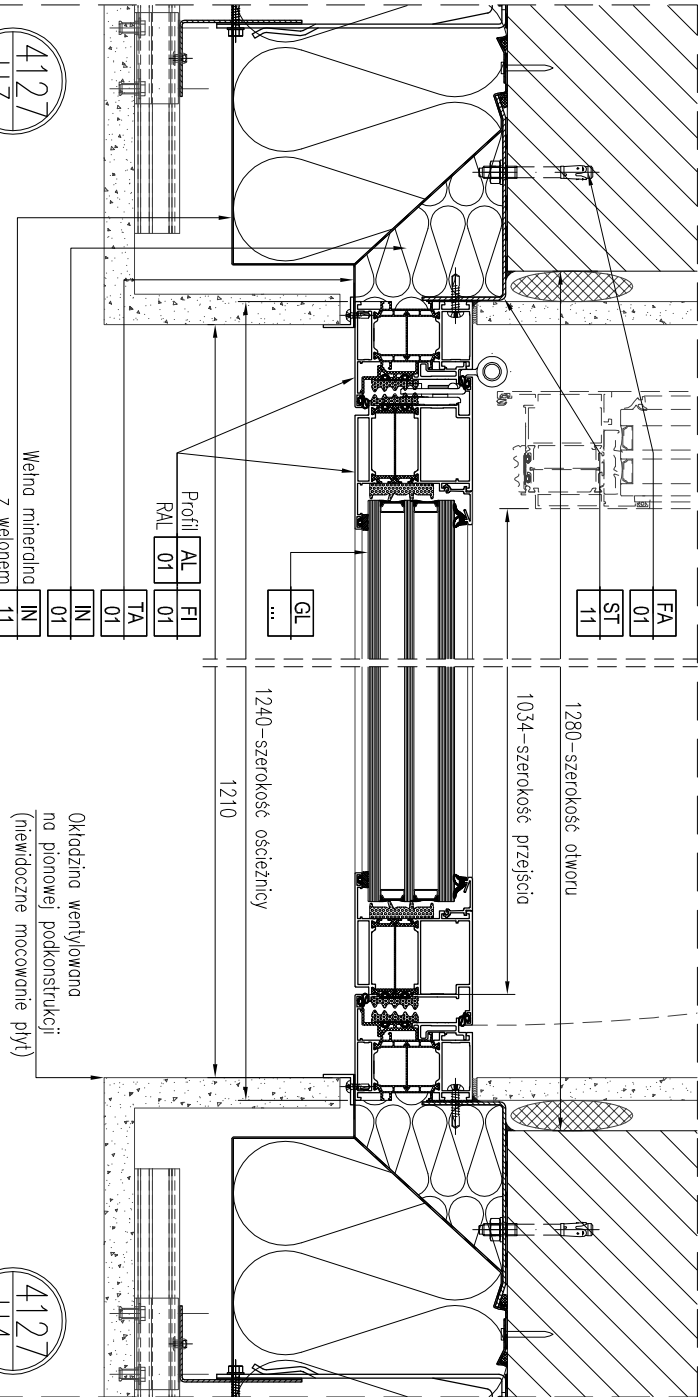

Miejsce sytuacyjne/ Location map

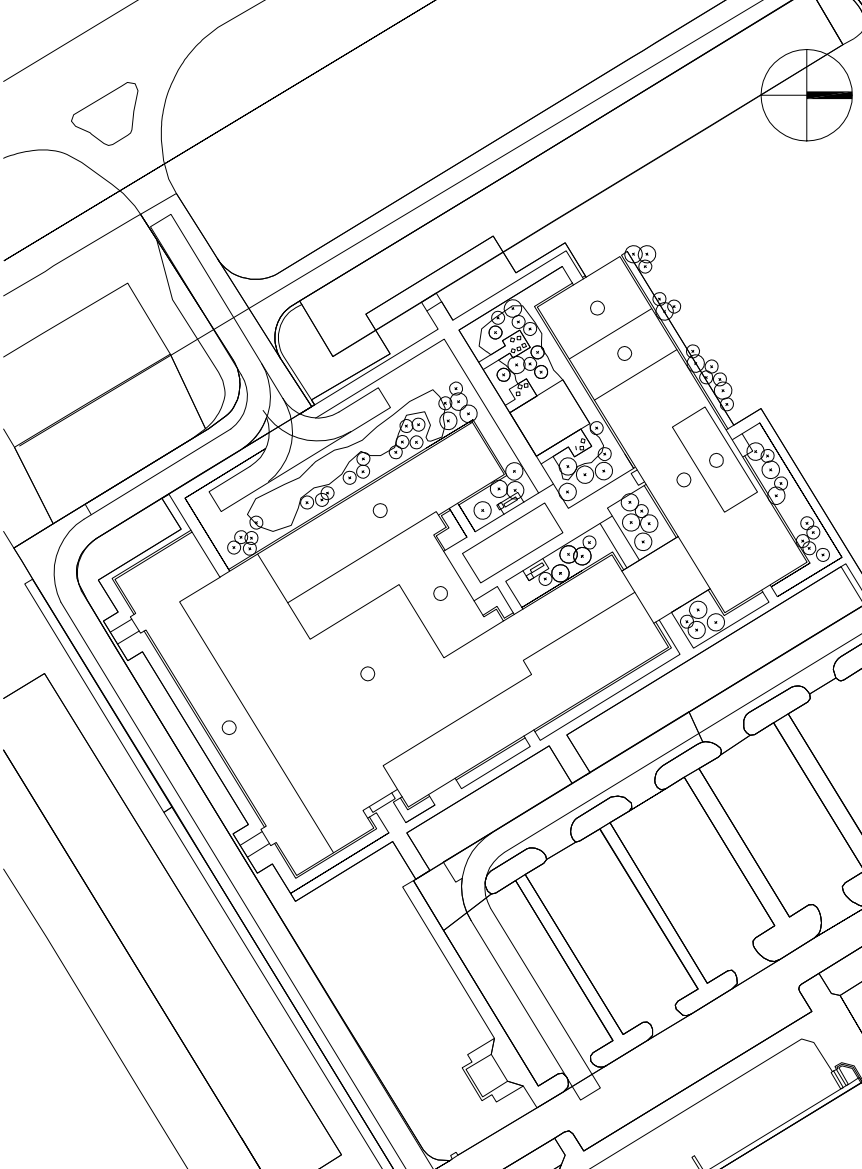

Generalny Projektant/ Lead Designer

JSK architekt | JSCZULNY & RUTZ

Tytuł projektu/ Project name

Budowa Obiektu Laboratoryjnego – Dydaktycznego wraz z zapleczem technicznym, infrastrukturą towarzyszącą, przystępnymi, ciągami komunikacyjnymi i zagospodarowaniem terenu na potrzeby Innowacyjnego Centrum Nauk Żywnościowych - ICNZ

Investor/ Investor

Szkoła Główna Gospodarstwa Wiejskiego
w Warszawie

ul. Nowoursynowska 166
02-787 Warszawa

Podwykonawca/ Subcontractor

ul. Nowoursynowska 166
02-787 Warszawa

Projektant/ Designed by

Krzysztof Brodaczewski
Upr. bud. nr: MAZ/0383/PWOK/10

Projekt/ Signature

alro

ALRO PROJEKT
ul. Kłobucka 23C lok. 118
02-589 Warszawa

Sprawdzący/ Verified by

Zbigniew Pszczulny
Upr. bud. nr: BP-RN-V/1616/O/81

Projekt/ Signature

Faza projektu/ Project phase

PROJEKT PRZETARGOWY

Branch/ Branch

FASADY

Rysował/ Drawn by

19.06.2023

Zawartość rysunku/ Drawing content

DRZWI NA TARASIE
DETALE

Skalu/ Scale

1:5

0269-ICNZ-PP-FAS-DET-ZZ-4127-00

Numer projektu/ Project number

Nazwa Budynku/ Building Name

Faza projektu/ Project phase

Branch/ Branch

Rodzaj rysunku/ Drawing type

Level

Nr rysunku/ Drawing nr

Revision nr