
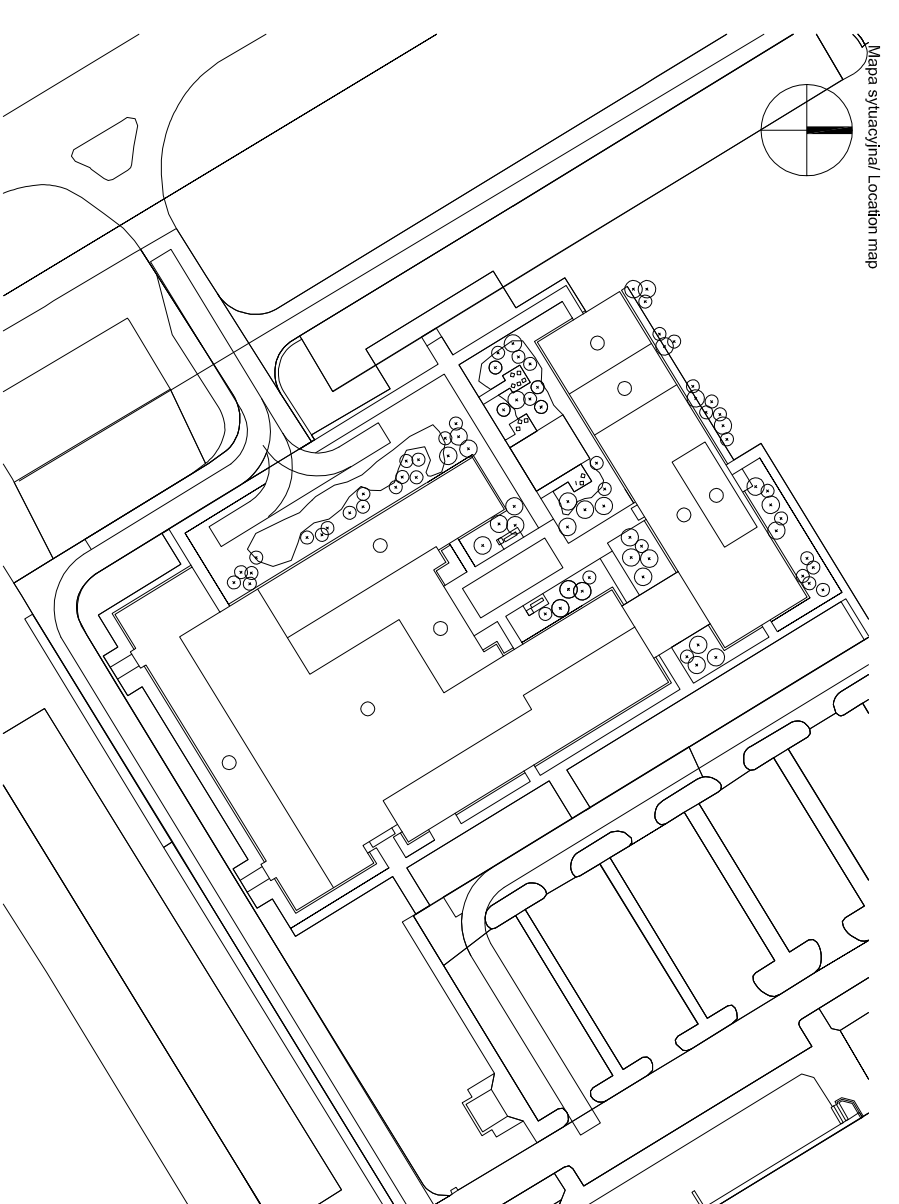
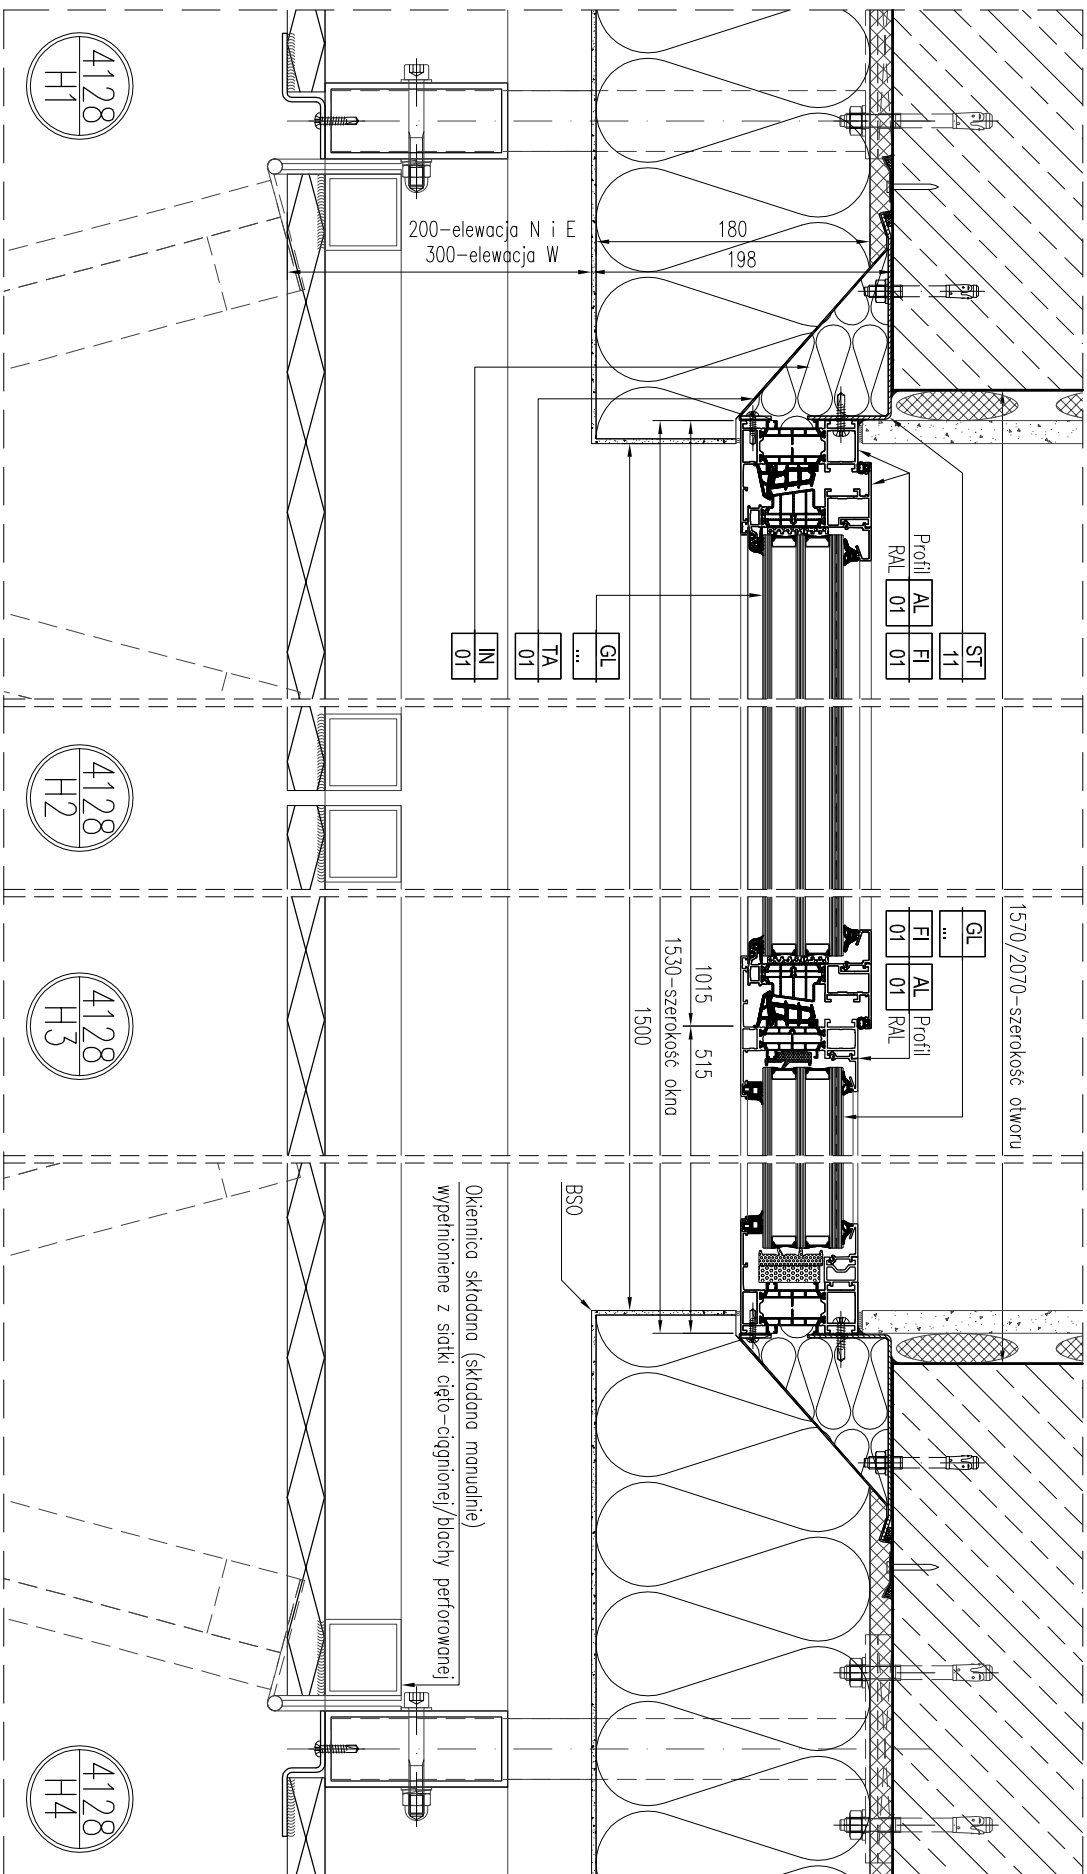


- UWAGA!
1. Strona otwieralności oraz układ kwater otwieranych i stałych zgodnie z elewacjami architektonicznymi.
 2. Współpraca ruszu z siatkami ciepło odizolacyjnymi zgodnie z elewacjami architektonicznymi.
 3. Okiennice na oknach na elewacjach południowej i zachodniej.

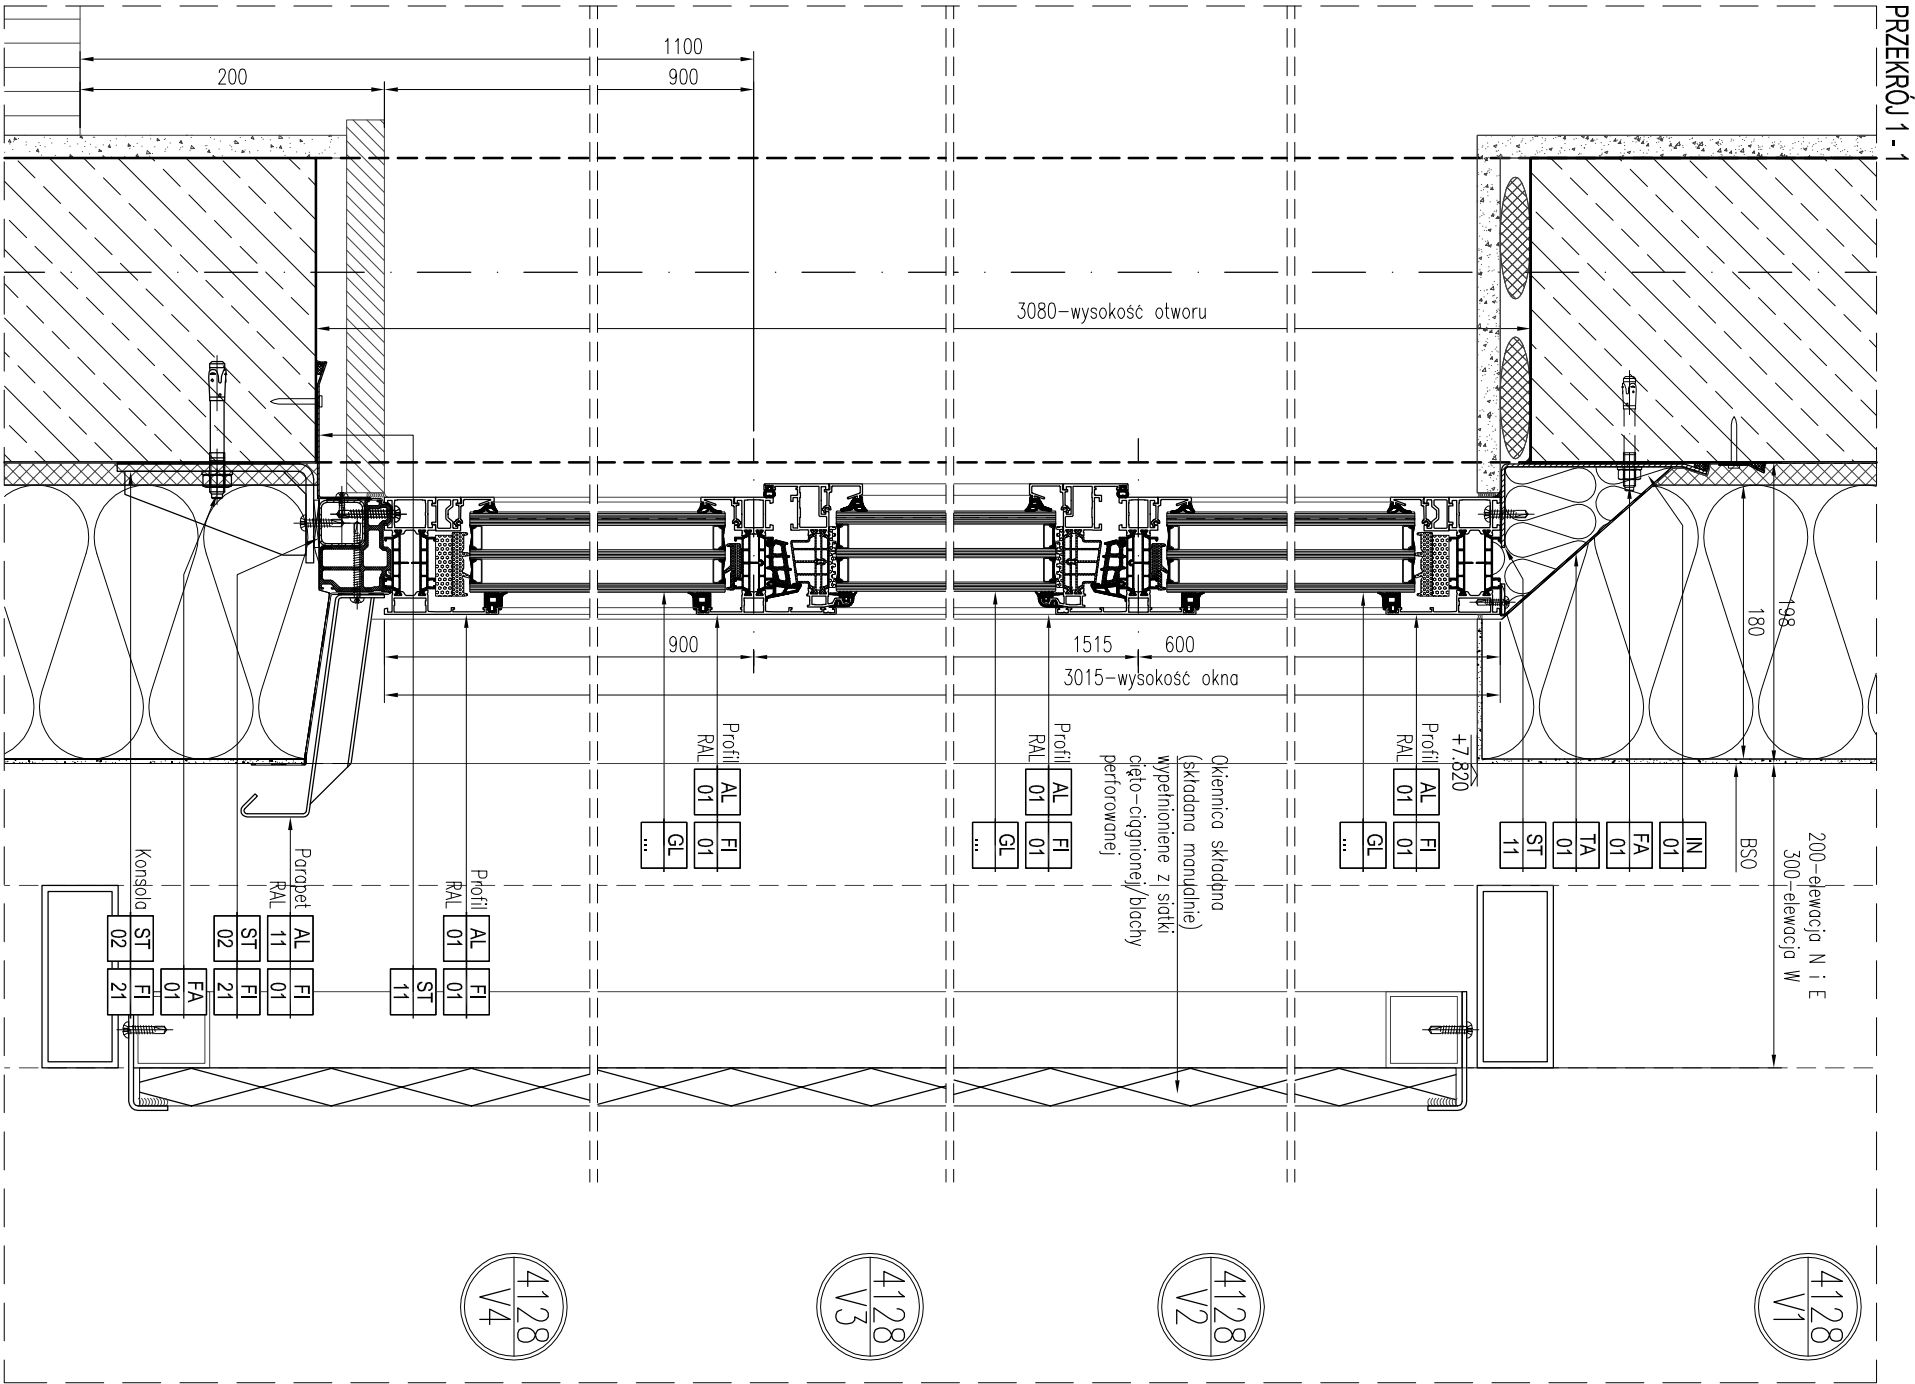

Generalny Projektant / Lead Designer jsk architekci psczczylny & rutiz		Tytuł projektu / Project name Budowa Obiektu Laboratoryjnego – Dydaktycznego wraz z zapleczem technicznym, infrastrukturą towarzyszącą, przyląciami, ciągami komunikacyjnymi i zagospodarowaniem terenu na potrzeby Innowacyjnego Centrum Nauk Żywnościowych - ICNZ	
Investor / Investor Szkoła Główna Gospodarstwa Wiejskiego w Warszawie ul. Nowoursynowska 166 02-787 Warszawa	Adres projektu / Project address ul. Nowoursynowska 166 02-787 Warszawa	Projektant / Designed by Krzysztof Brodaczewski Up. bud. nr: MAZ/0383PWOK/10	Projekt / Signature
Podwykonawca / Subcontractor ALTRO PROJEKT ul. Kłobucka 23C lok. 118 02-599 Warszawa	Sprawdzący / Verified by Zbigniew Pszczulny Up. bud. nr: BP-RN-V/1616/O/81	Projekt / Signature	Projekt / Signature
Faza projektu / Project phase PROJEKT PRZETARGOWY	Branch / Branch FASADY	Rysownik / Drawn by 19.06.2023	Data / Date 19.06.2023
Zawartość rysunku / Drawing content OKNO UCHYLENE W BSO Z ROŚLINNOŚCIĄ DETAL OKNA 1500x3000mm	Sprawdził / Checked by 1:5	Skala / Scale 1:5	
Numer projektu / Project number 0269-ICNZ-PP-FAS-DET-ZZ-4128-00		Nazwa Budynku / Building Name 0269-ICNZ-PP-FAS-DET-ZZ-4128-00	Faza projektu / Project phase 0269-ICNZ-PP-FAS-DET-ZZ-4128-00
