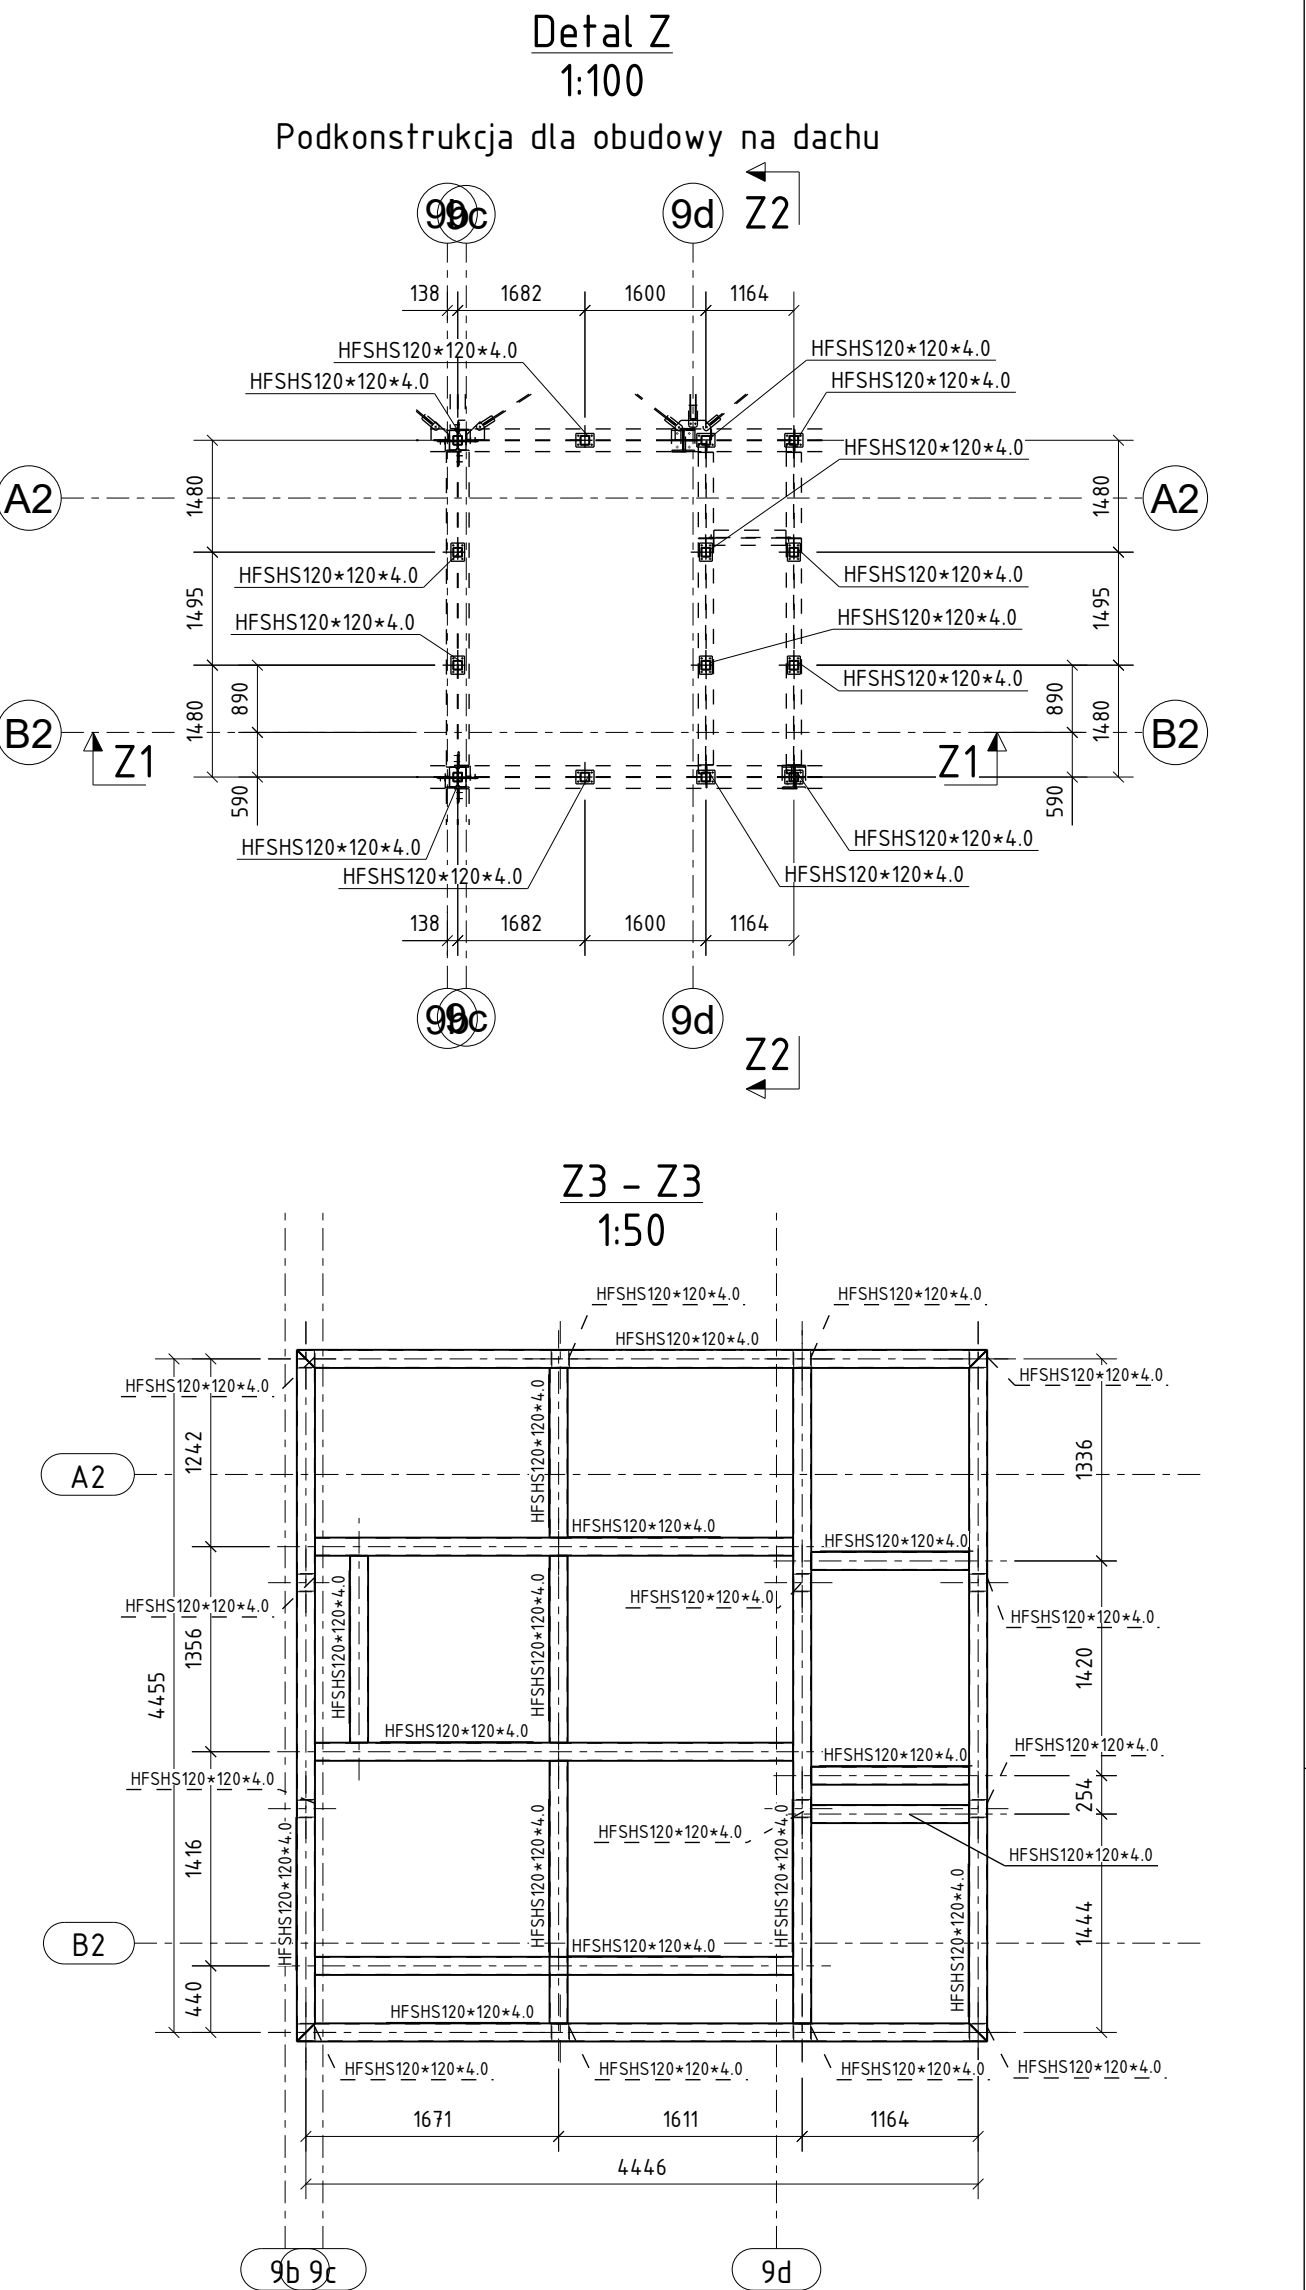
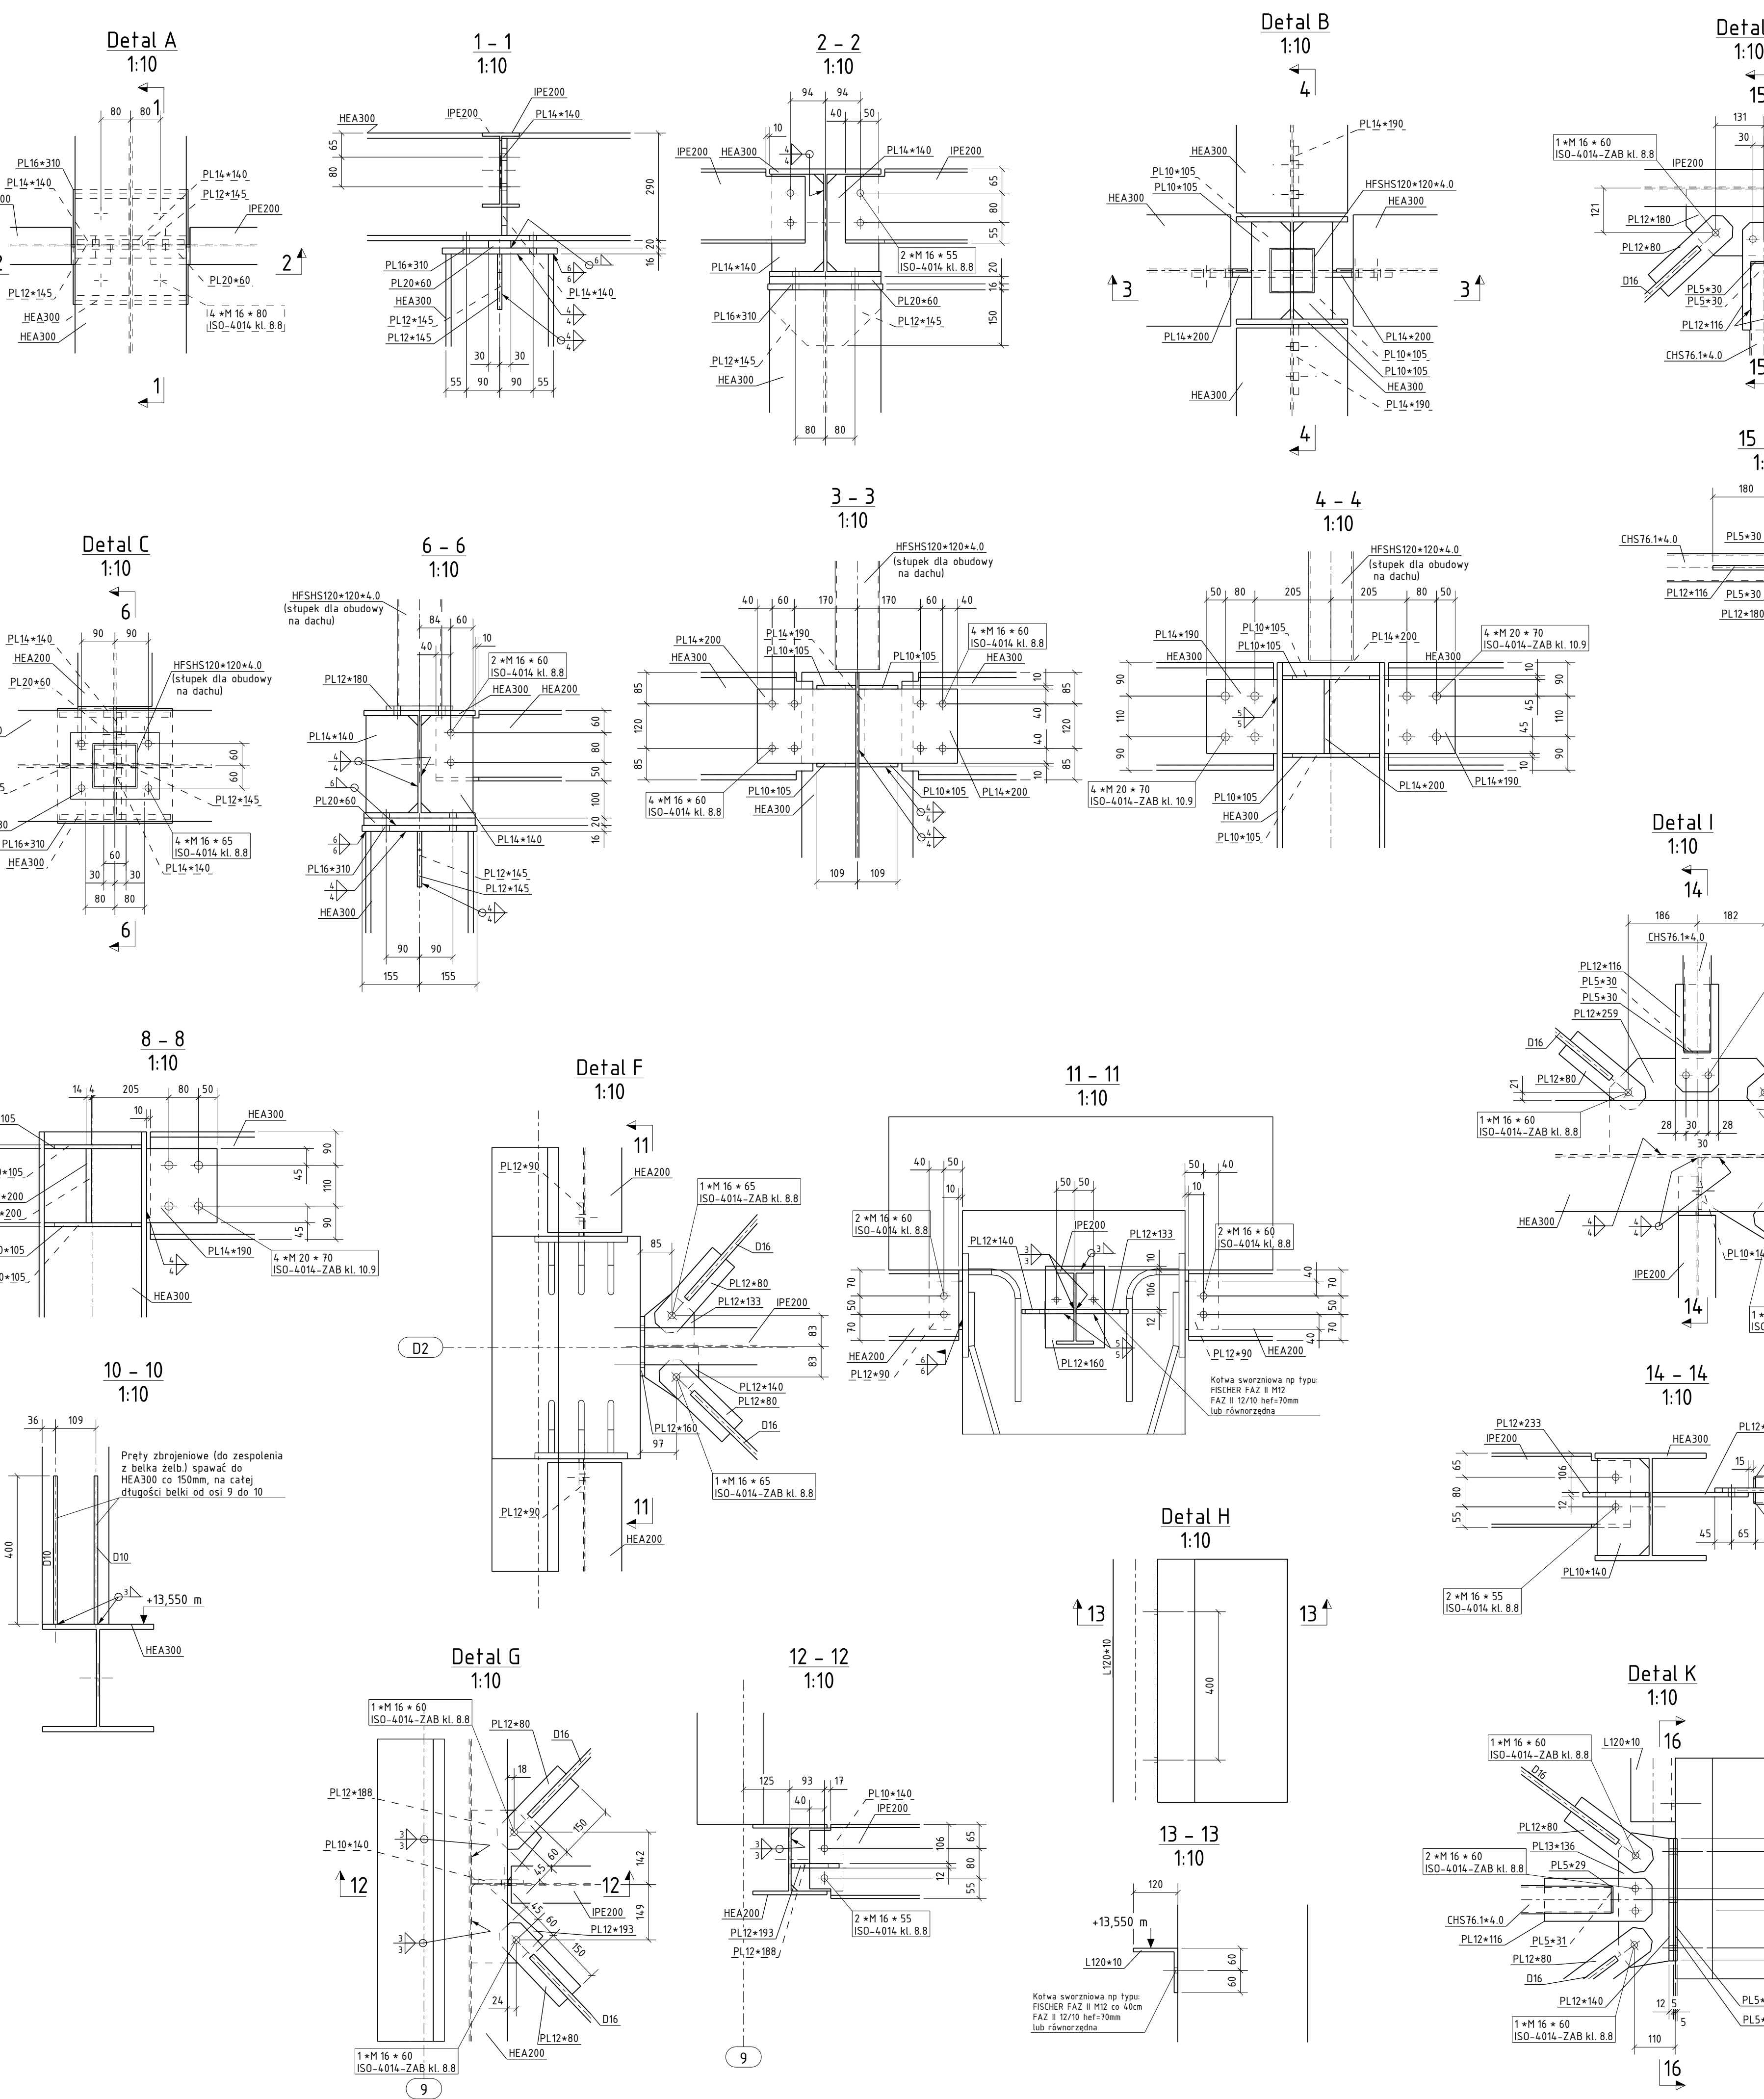
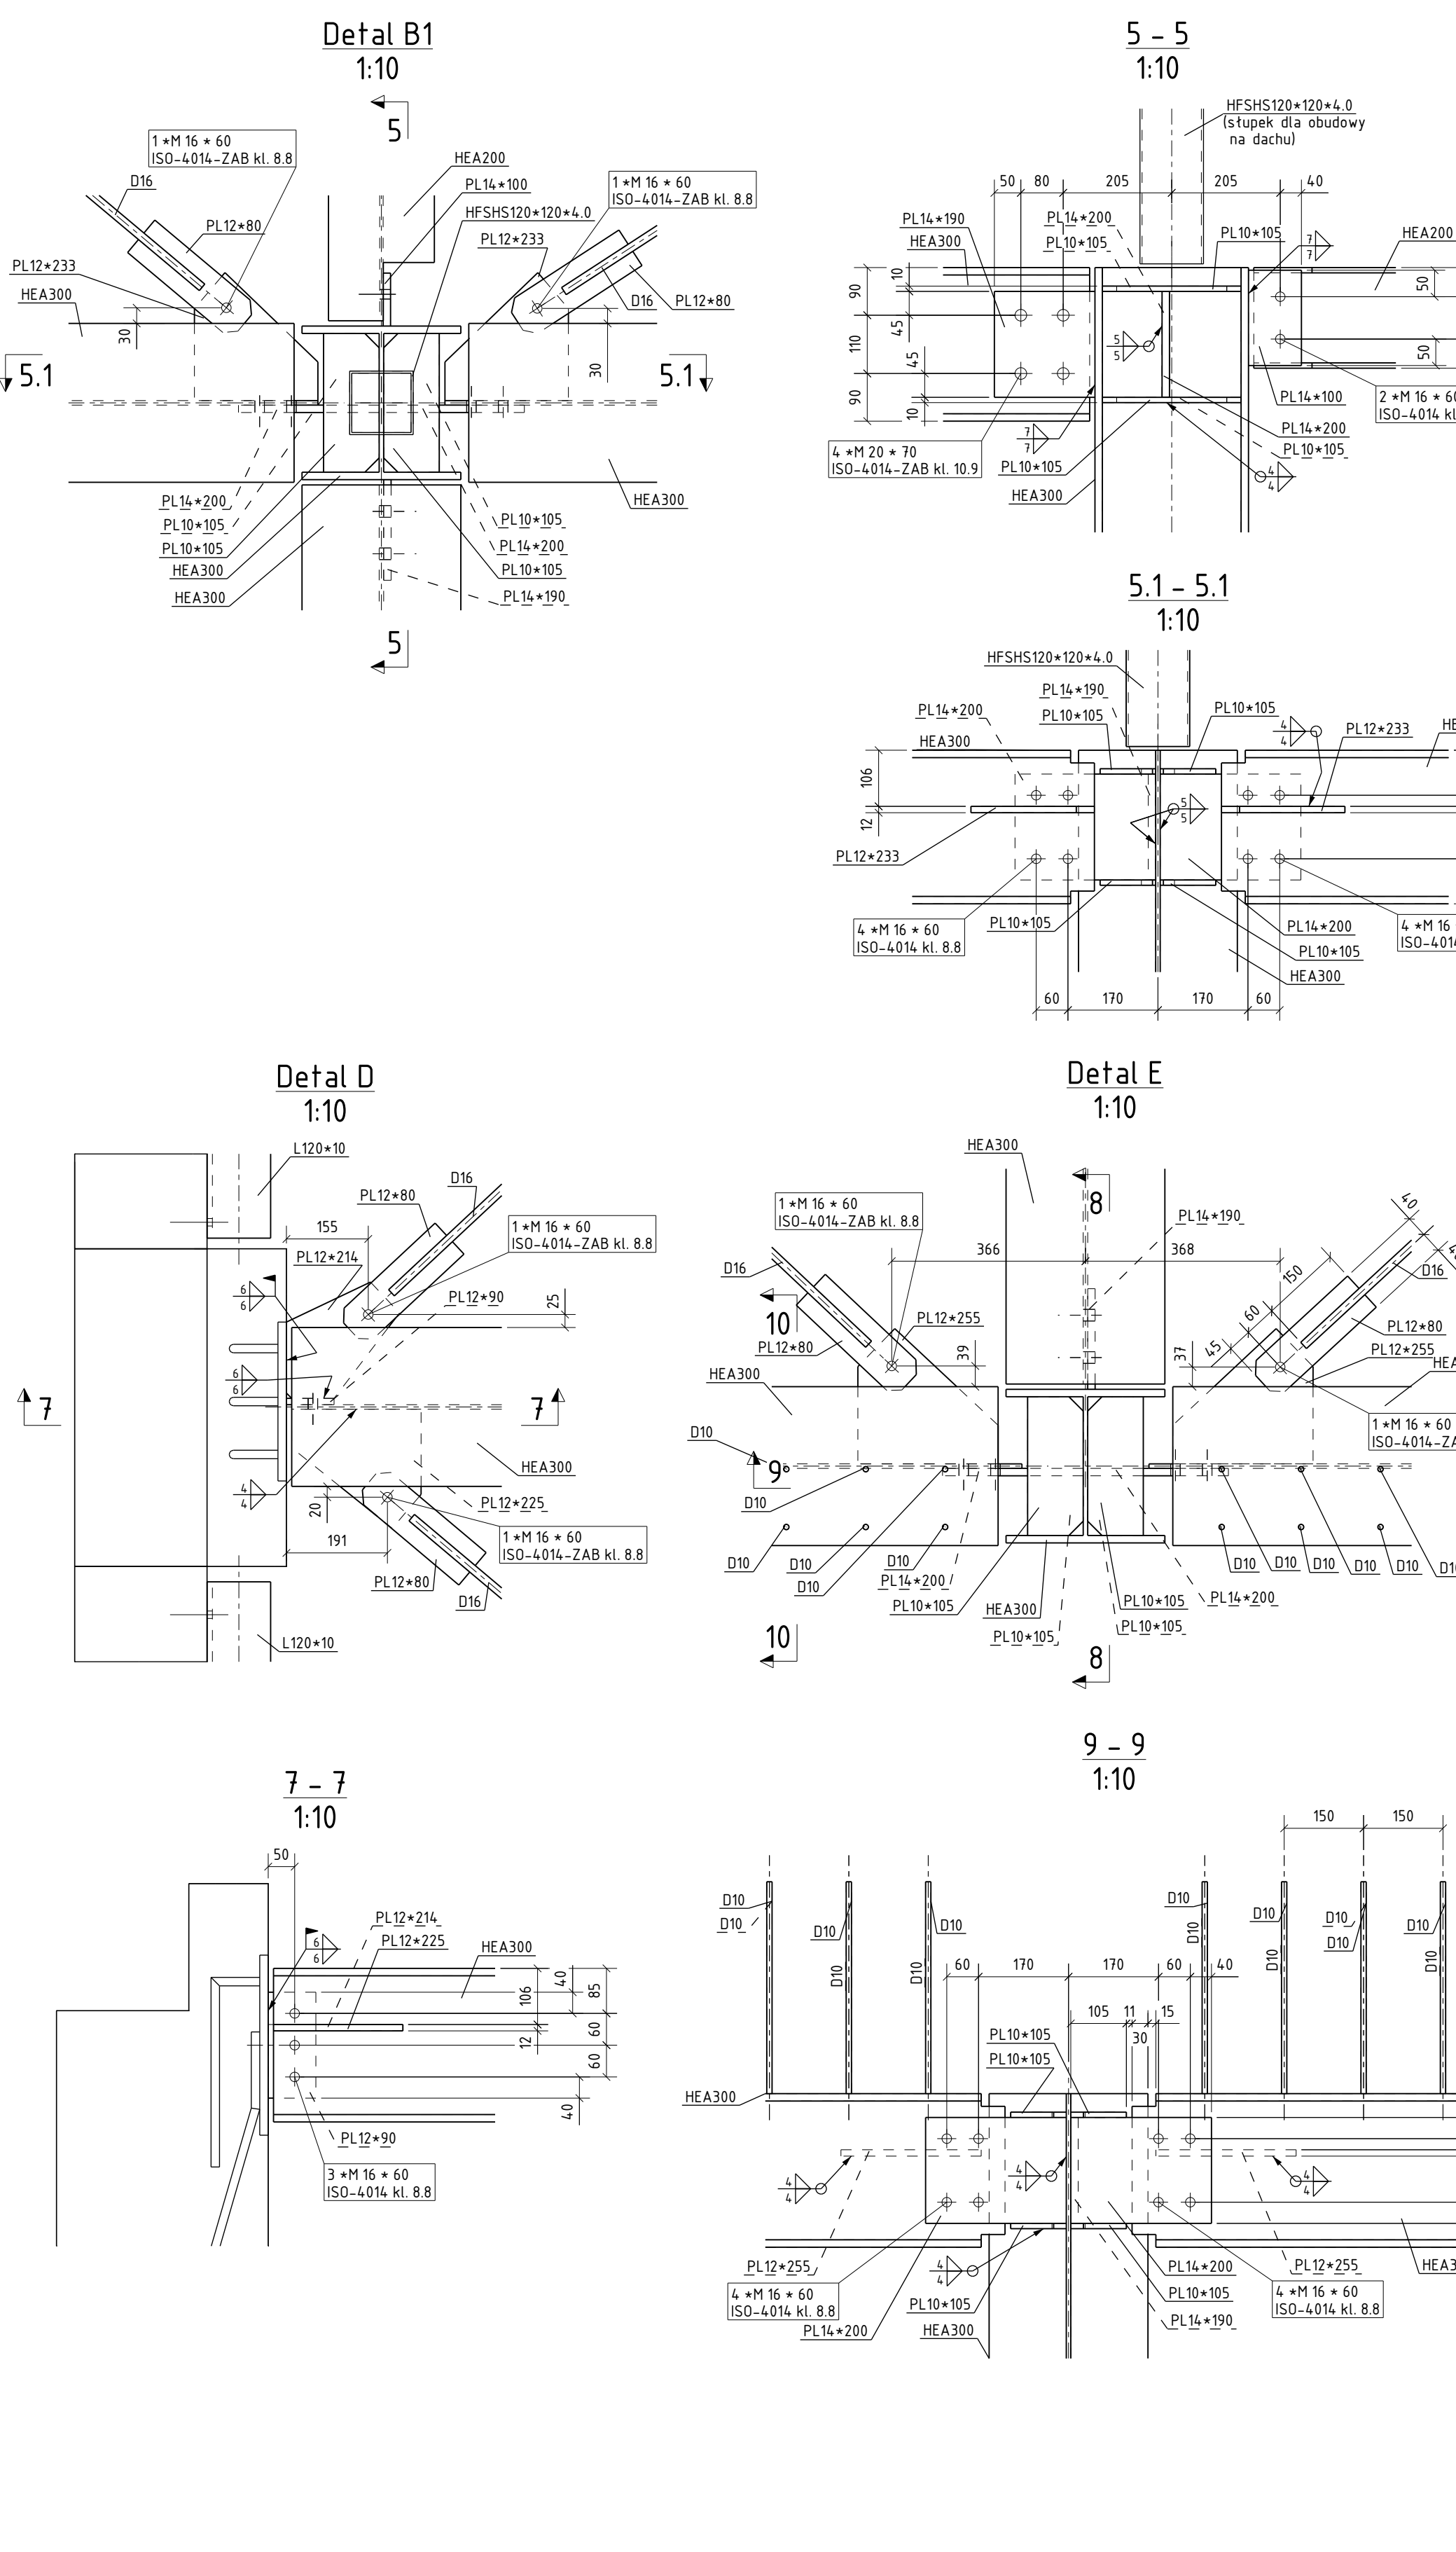
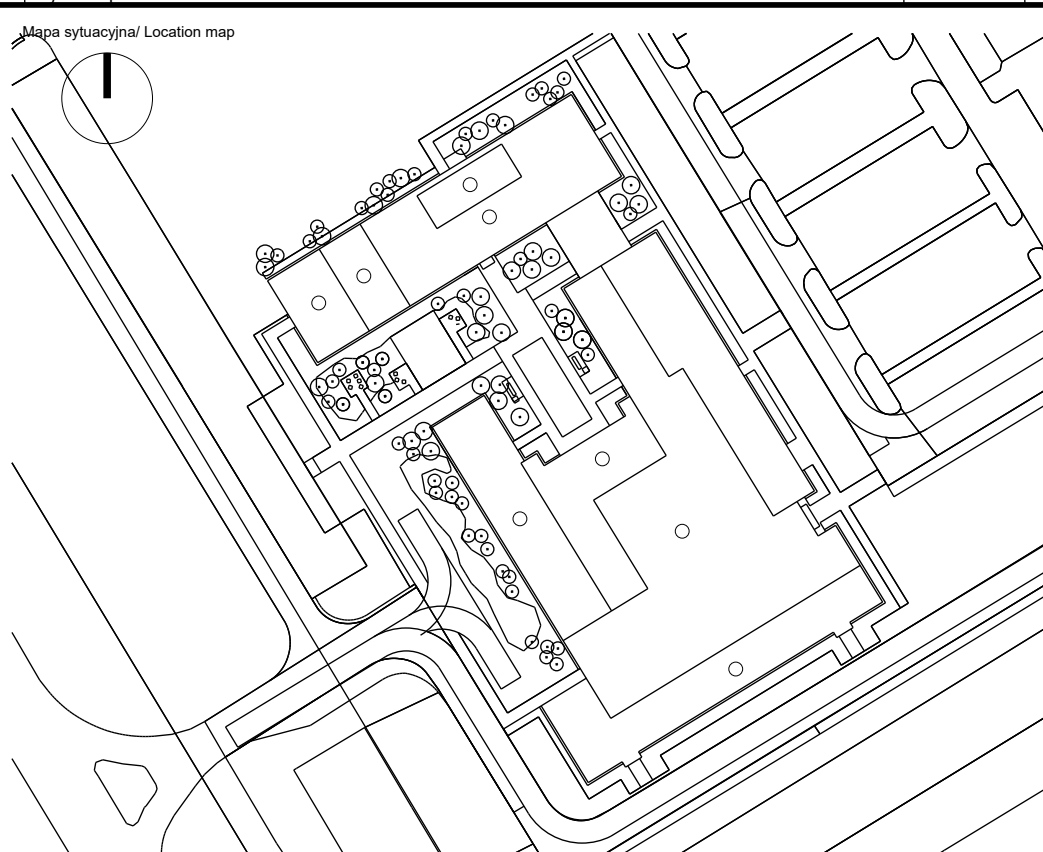

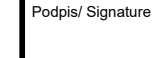


slach.



00 Wytyczne projektowe		2023.06.19		JAN	
					

Podwykonawca / Subcontractor FORT POLSKA Sp. z o.o. ul. Nowosolnicka 8 05-840 Bydgoszcz tel. 02 261 46 46 e-mail: poczta@fort.pl		Projektant / Designer by mgr inż. Paweł Łachowicz Upr.bud.mr:ABIT-II-731-12/2000		Podpis / Signature 	
Faza projektu/ Project phase PROJEKT PRZETARGOWY		Rozwinięty / Verified by mgr inż. Sebastian Kulikowski Upr.bud.mr: KUPJ0787SP00K/14		Podpis / Signature 	
Dach w osiach: 9-10/D-H2					
0269-ICNZ-PP-KON-DET-03 -2404-00					
