



MR/9, szt.4

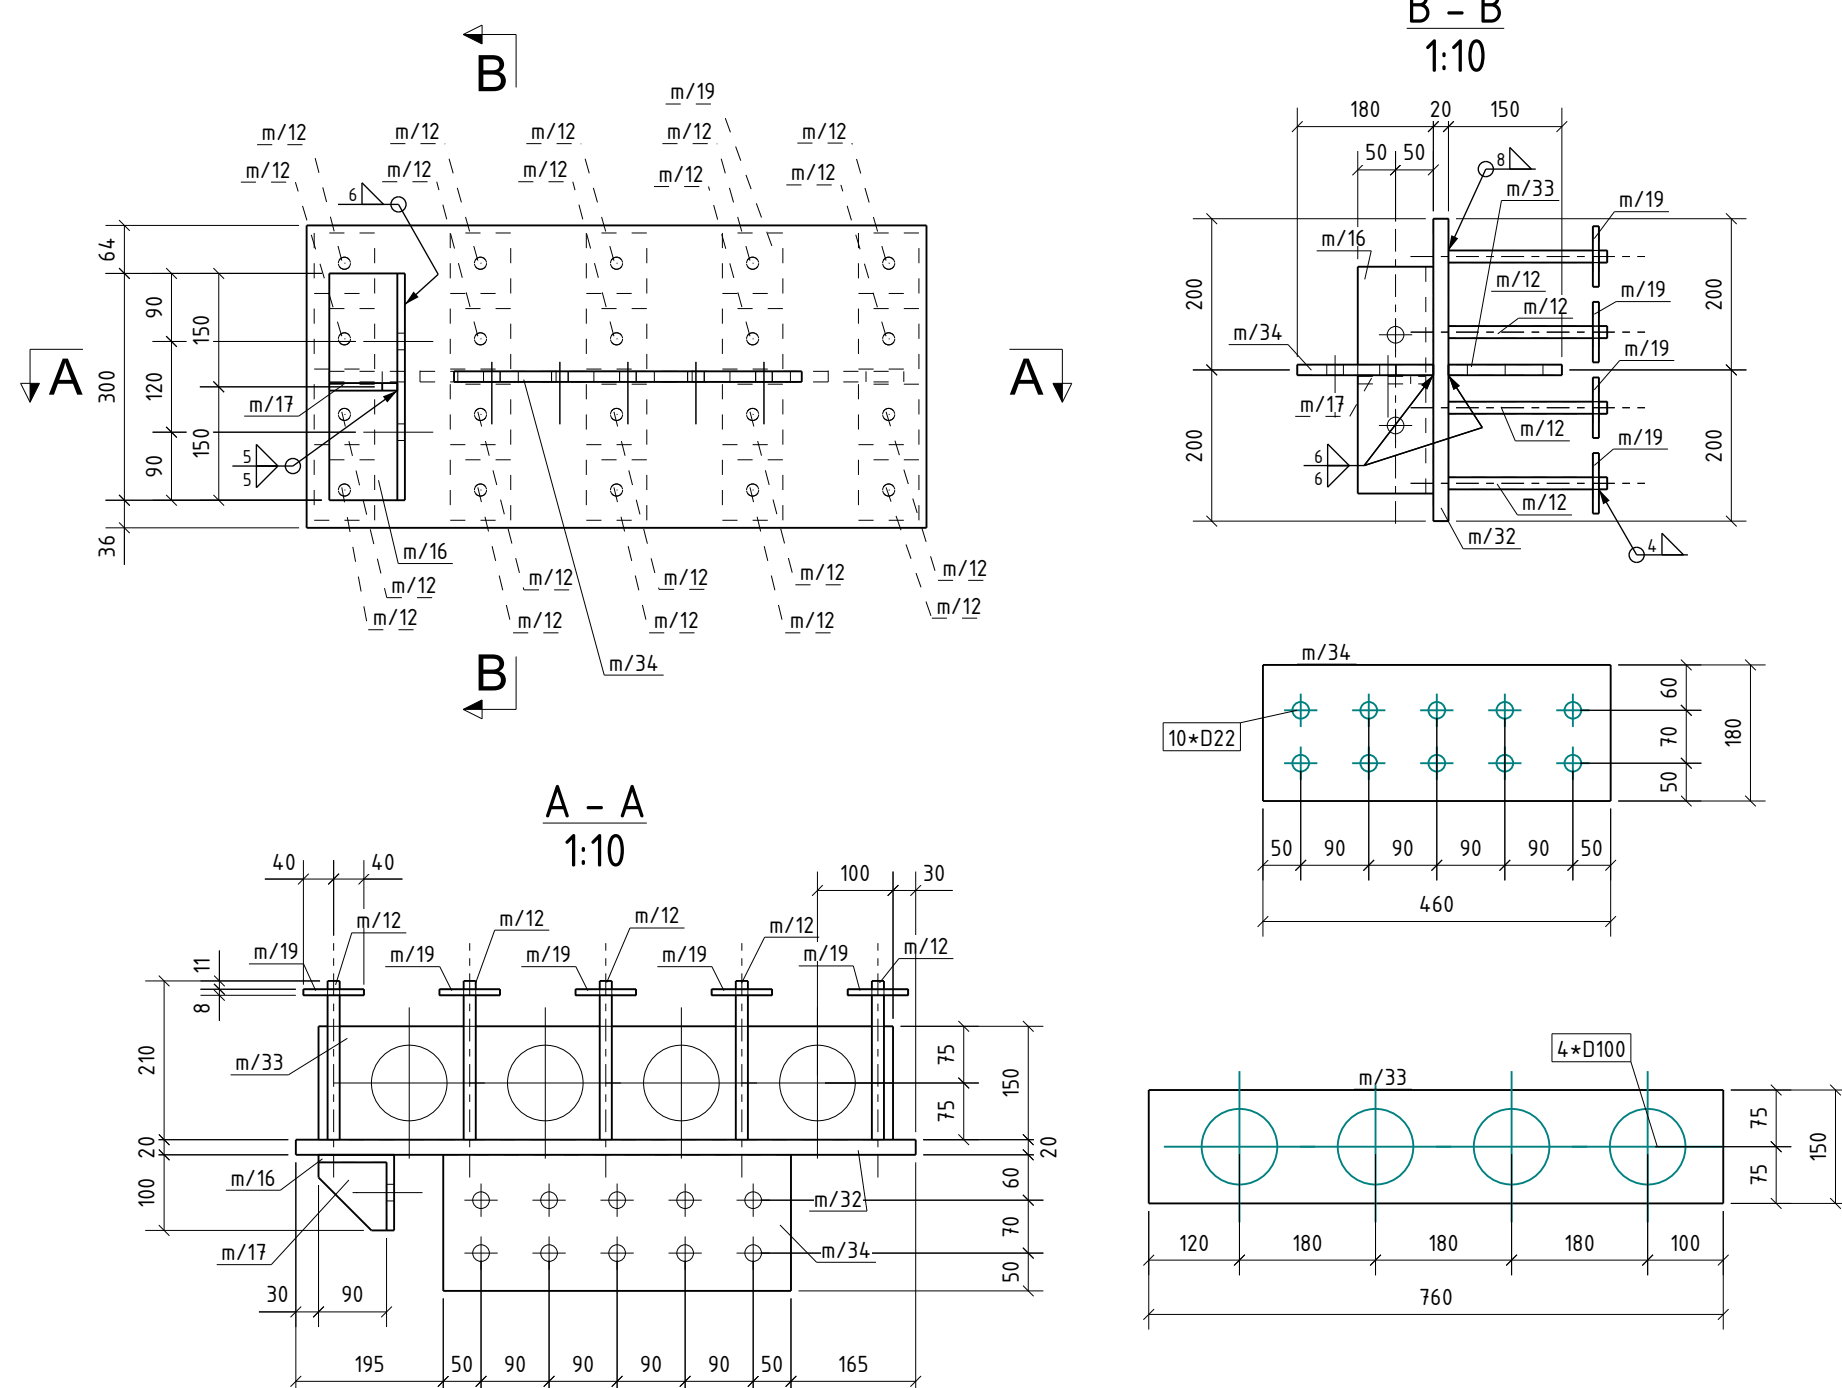

Lista pozycji dla elementu wysyłkowego:
Uwaga: zestawienie sporządzone dla 1 szt.


Poz.	Sztuk	Profil	Długość	Masa 1 poz.	Masa cała	Materiał	Uwagi
m/12	20	D16	210	0,32	6,4	B500B	
m/16	1	PL16x100	300	4,50	4,5	S355	
m/17	1	PL16x100	90	0,44	0,44	S355	
Waga sumaryczna (kg)							92,5

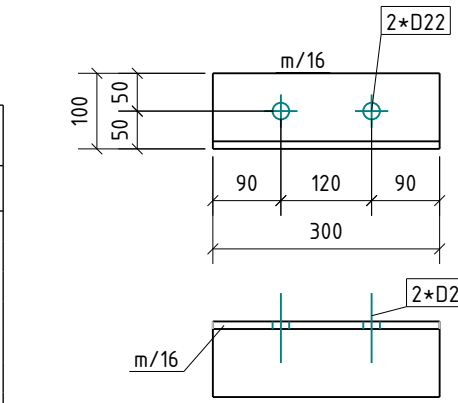


MR/10, szt.12

Lista pozycji dla elementu wysyłkowego:
Uwaga: zestawienie sporządzone dla 1 szt.

Poz.	Sztuk	Profil	Długość	Masa 1 poz.	Masa cała	Materiał	Uwagi
m/22	1	PL16x300	340	12,81	12,81	S355	
m/23	3	D16	434	0,65	1,96	B500B	
m/24	3	D16	561	0,85	2,54	B500B	
Waga sumaryczna (kg)							11,3

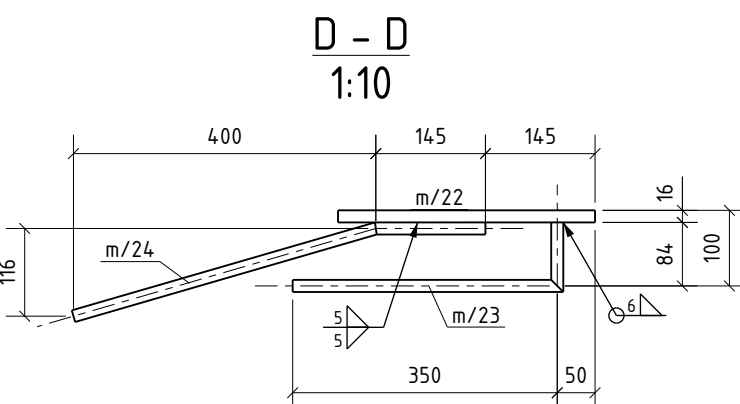


MR/11, szt.4

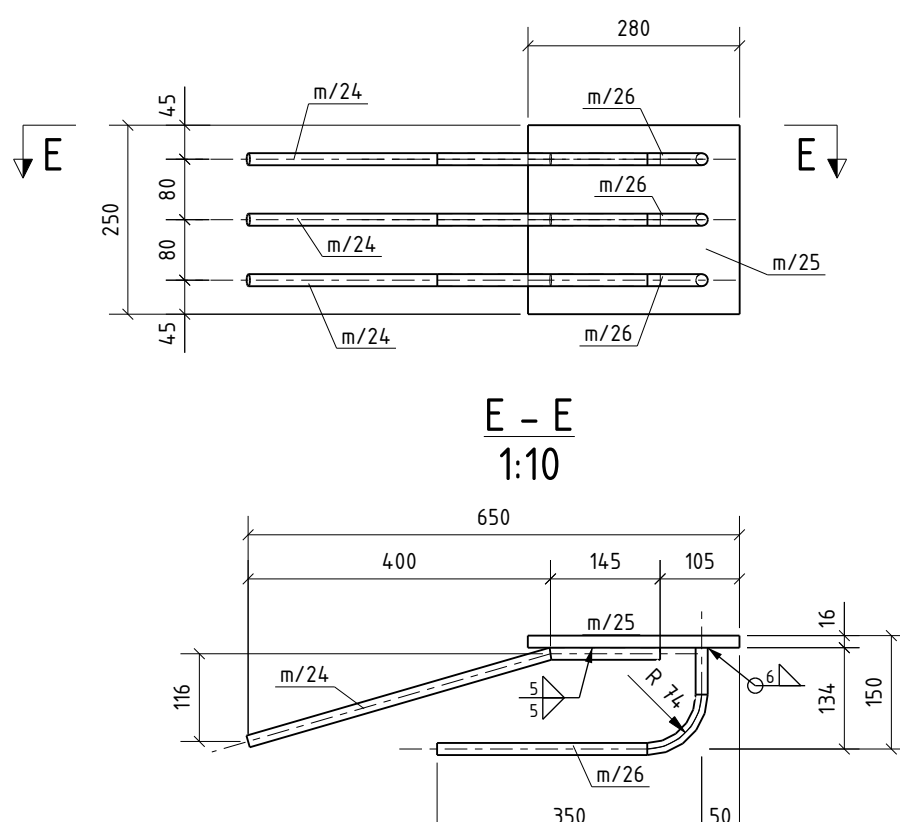


Lista pozycji dla elementu wysyłkowego:
Uwaga: zestawienie sporządzone dla 1 szt.

Poz.	Sztuk	Profil	Długość	Masa 1 poz.	Masa cała	Materiał	Uwagi
m/24	3	D16	561	0,85	2,54	B500B	
m/25	1	PL16x150	280	6,79	6,79	S355	
m/26	3	D16	453	0,68	2,04	B500B	
Waga sumaryczna (kg)							13,4


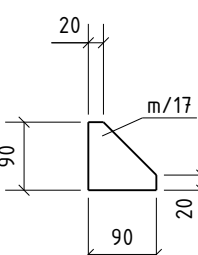


MR/21, szt.2

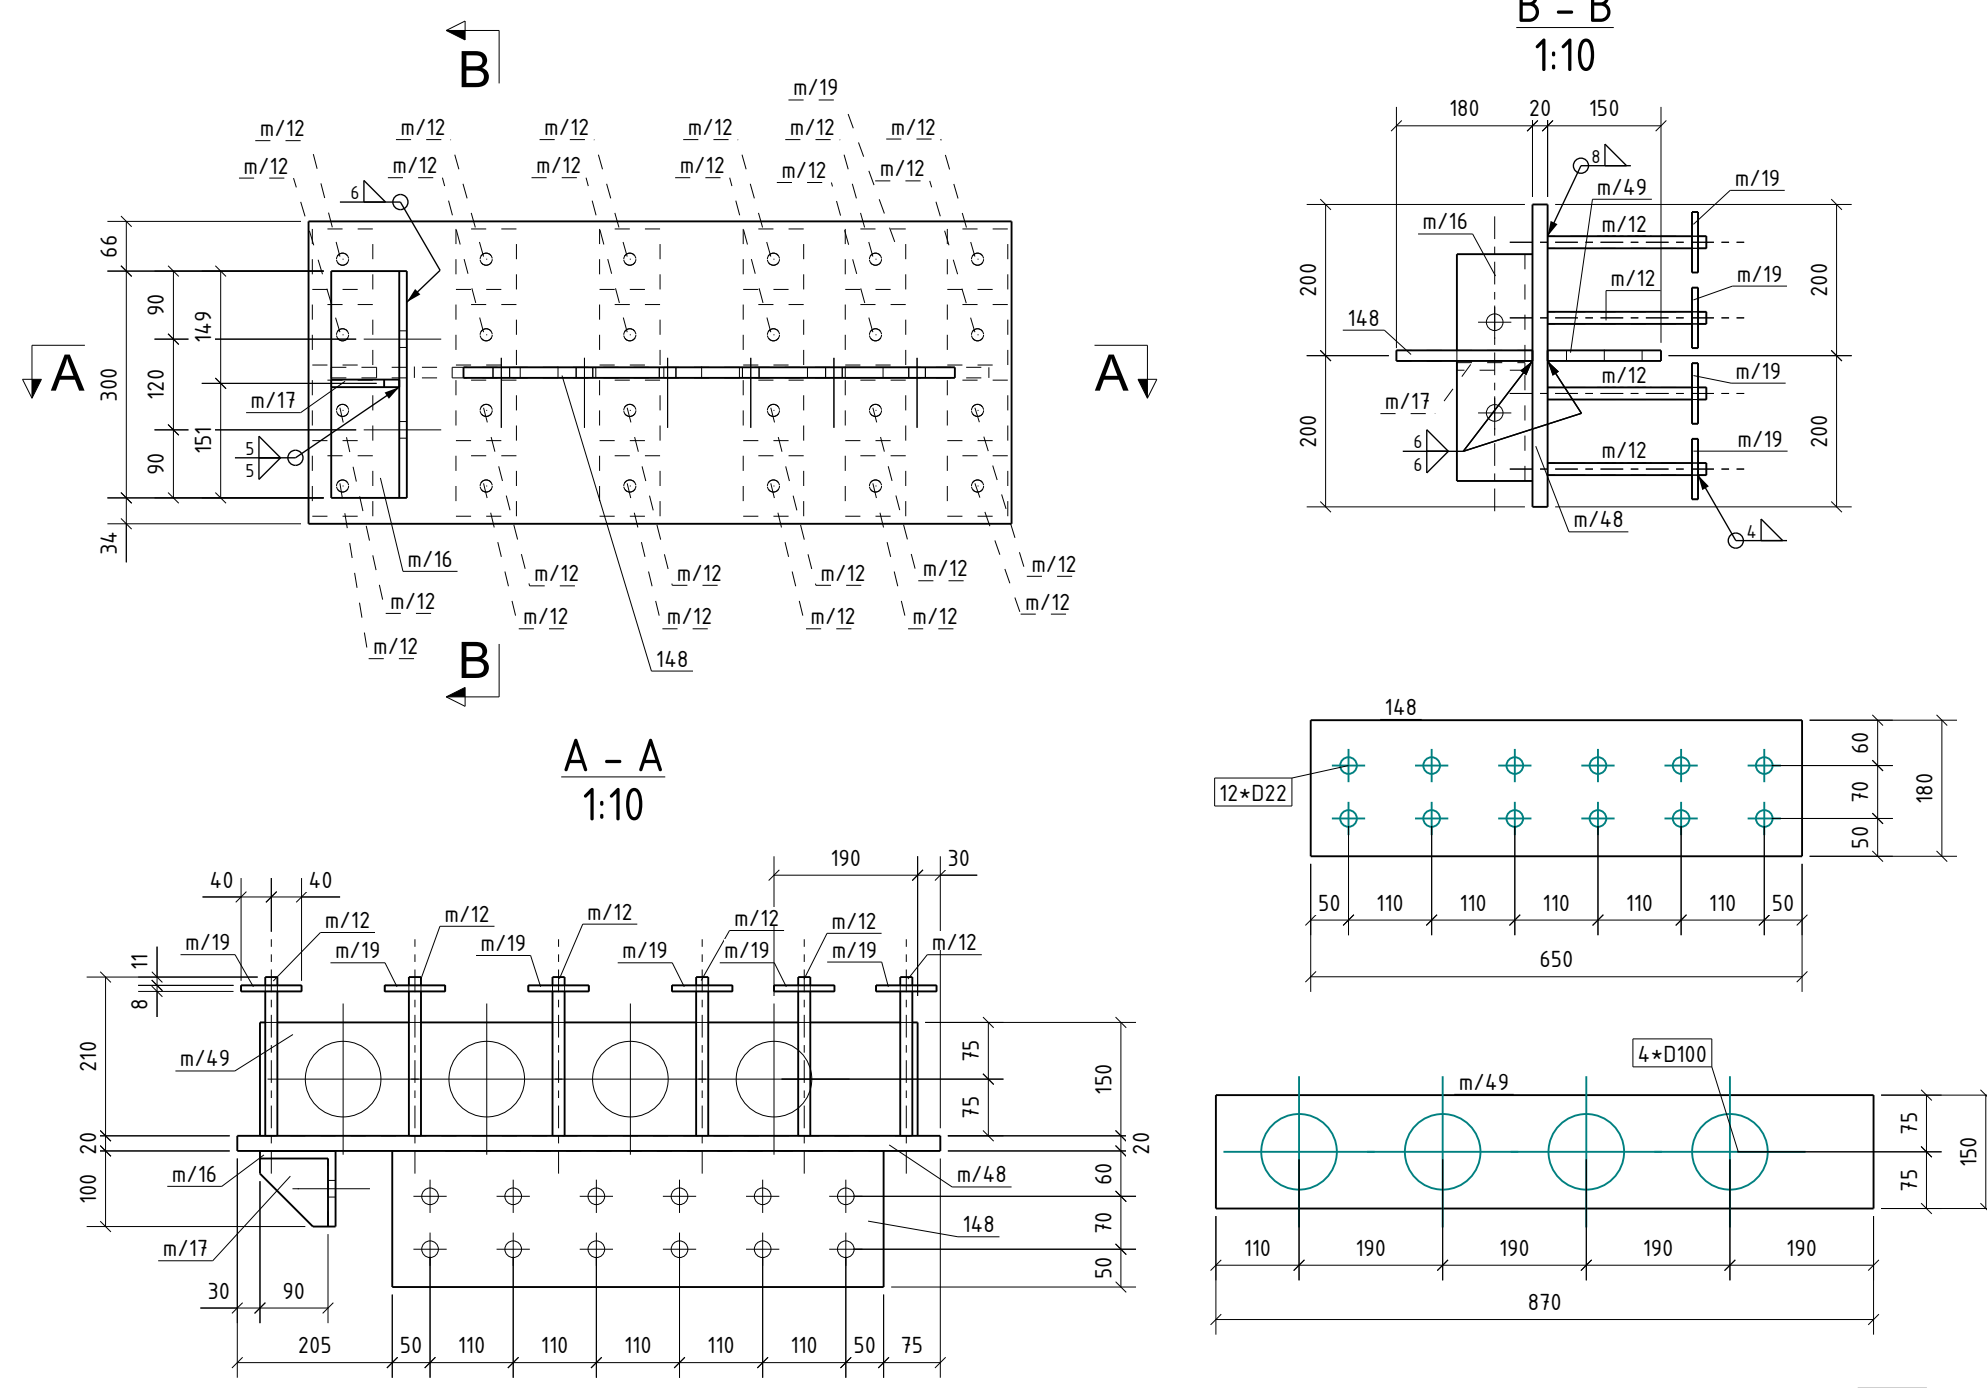

Lista pozycji dla elementu wysyłkowego:
Uwaga: zestawienie sporządzone dla 1 szt.


Poz.	Sztuk	Profil	Długość	Masa 1 poz.	Masa cała	Materiał	Uwagi
m/48	1	PL16x100	650	12,86	12,86	S355	
m/12	24	D16	210	0,32	7,68	B500B	
m/16	1	PL16x100	300	4,50	4,5	S355	
m/17	1	PL16x100	90	0,44	0,44	S355	
m/19	24	PL16x100	80	0,44	10,56	S355	
m/49	1	PL16x150	870	16,34	16,34	S355	
Waga sumaryczna (kg)							187,8

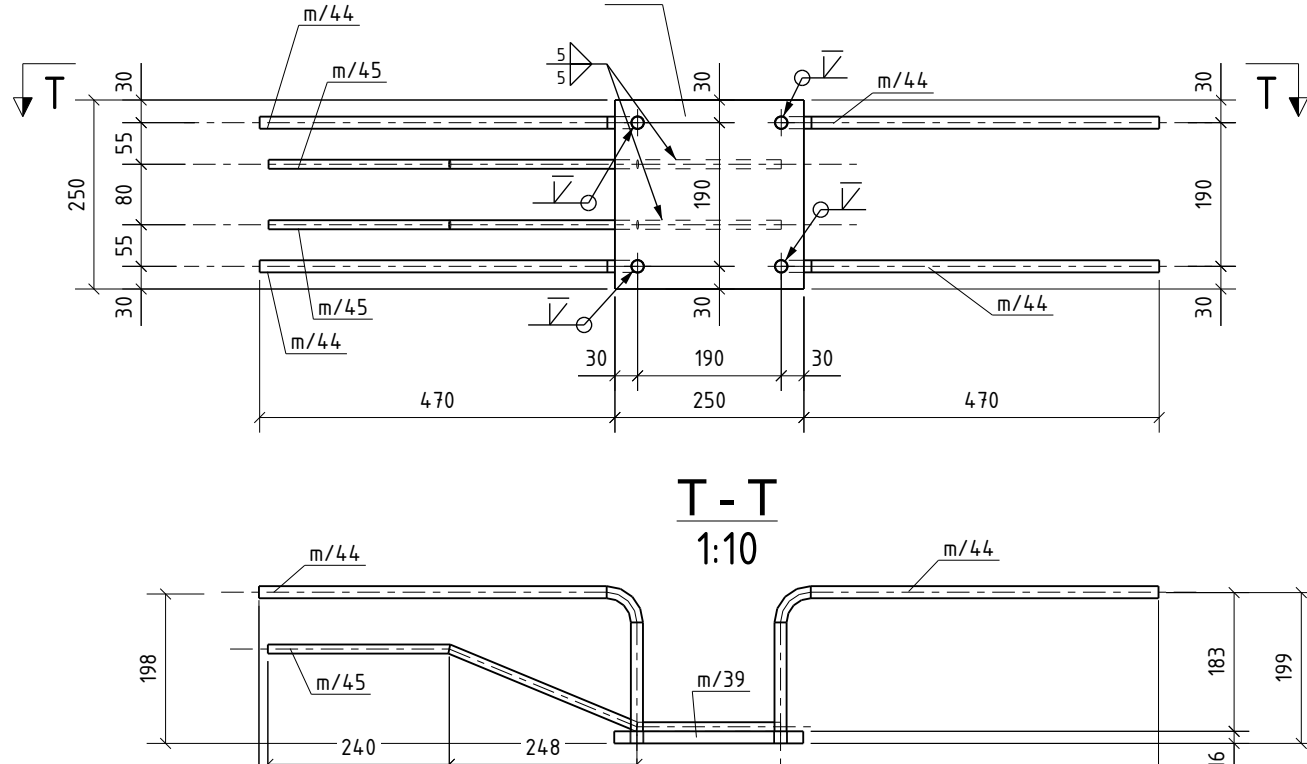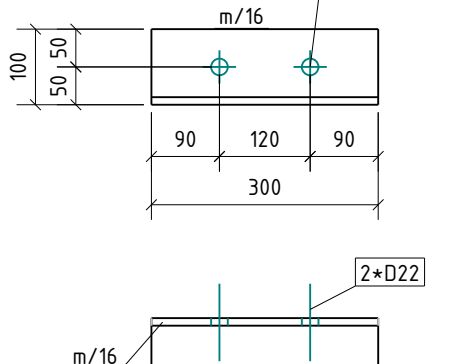

Lista pozycji dla elementu wysyłkowego:
Uwaga: zestawienie sporządzone dla 1 szt.

Poz.	Sztuk	Profil	Długość	Masa 1 poz.	Masa cała	Materiał	Uwagi
m/39	1	PL16x250	250	1,85	1,85	S235	
m/44	4	D16	485	1,03	4,11	B500B	
m/45	2	D12	699	0,56	1,12	B500B	
Waga sumaryczna (kg)							13,1


MR/12, szt.4

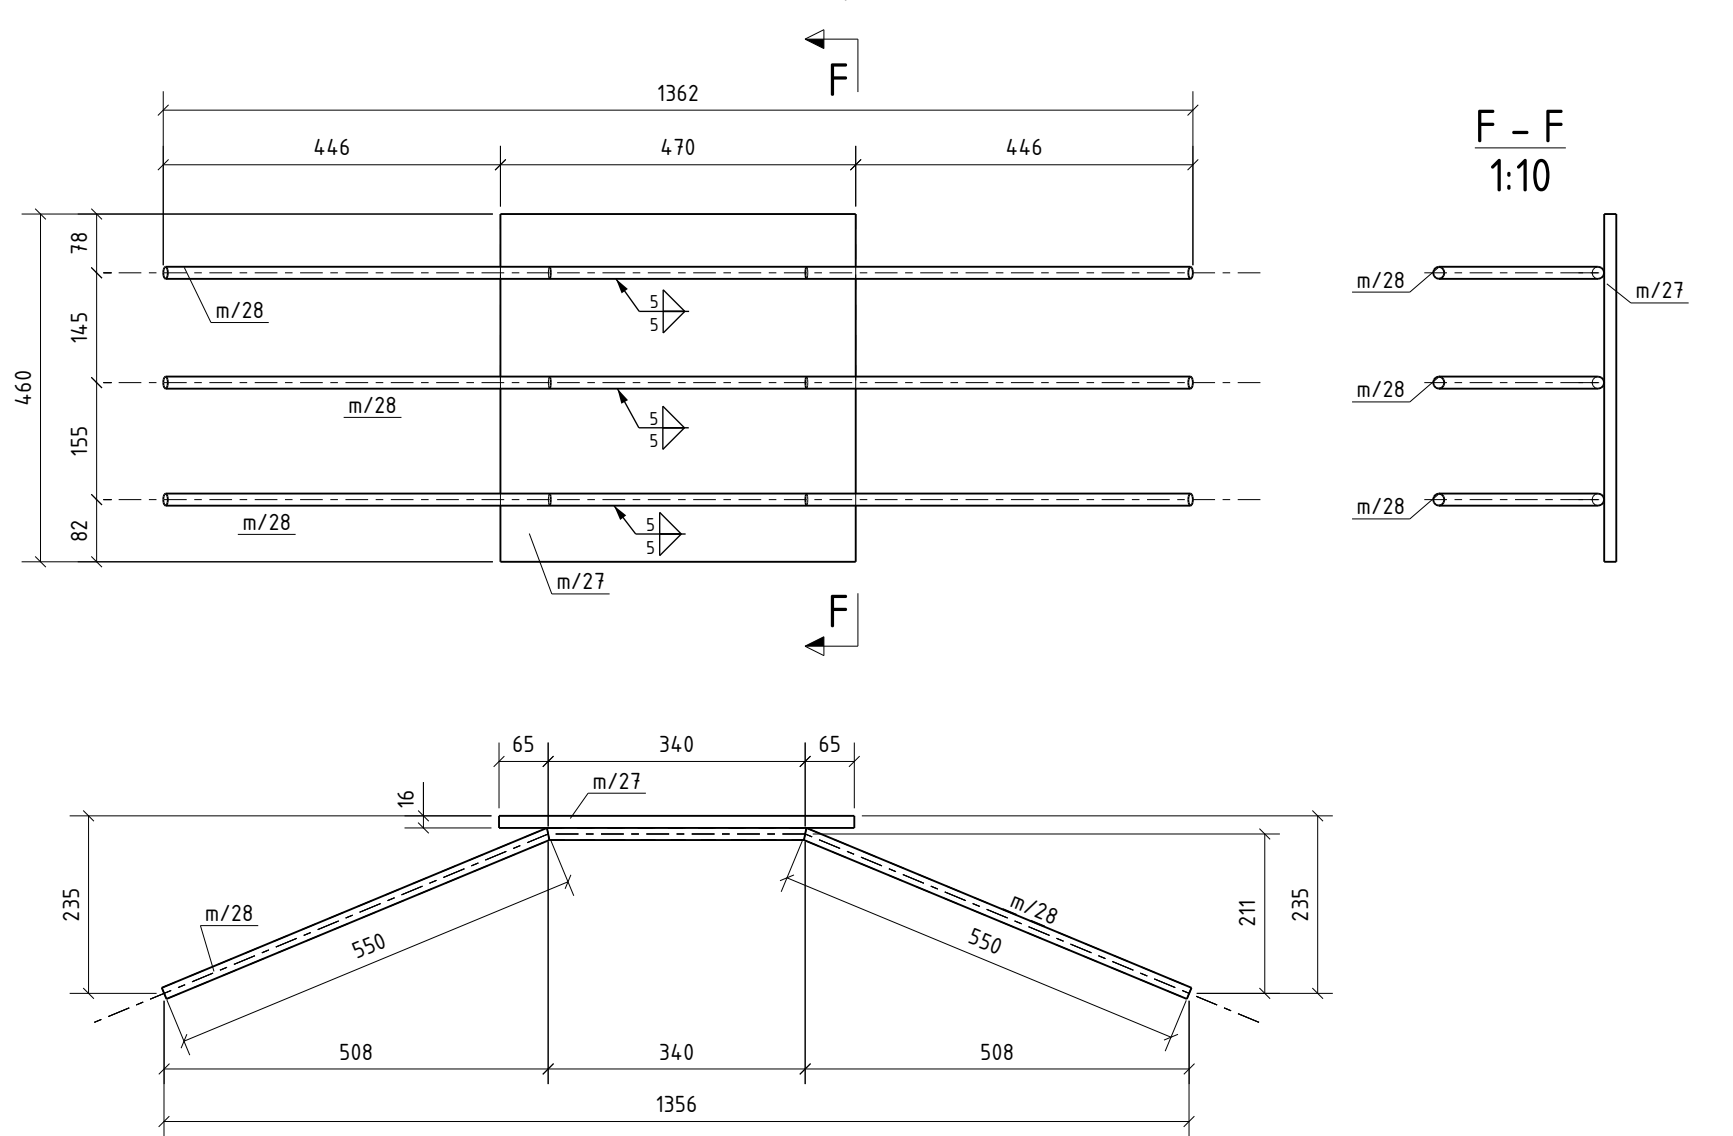

Lista pozycji dla elementu wysyłkowego:
Uwaga: zestawienie sporządzone dla 1 szt.


Poz.	Sztuk	Profil	Długość	Masa 1 poz.	Masa cała	Materiał	Uwagi
Waga sumaryczna (kg)							33,7

MR/13, szt.2

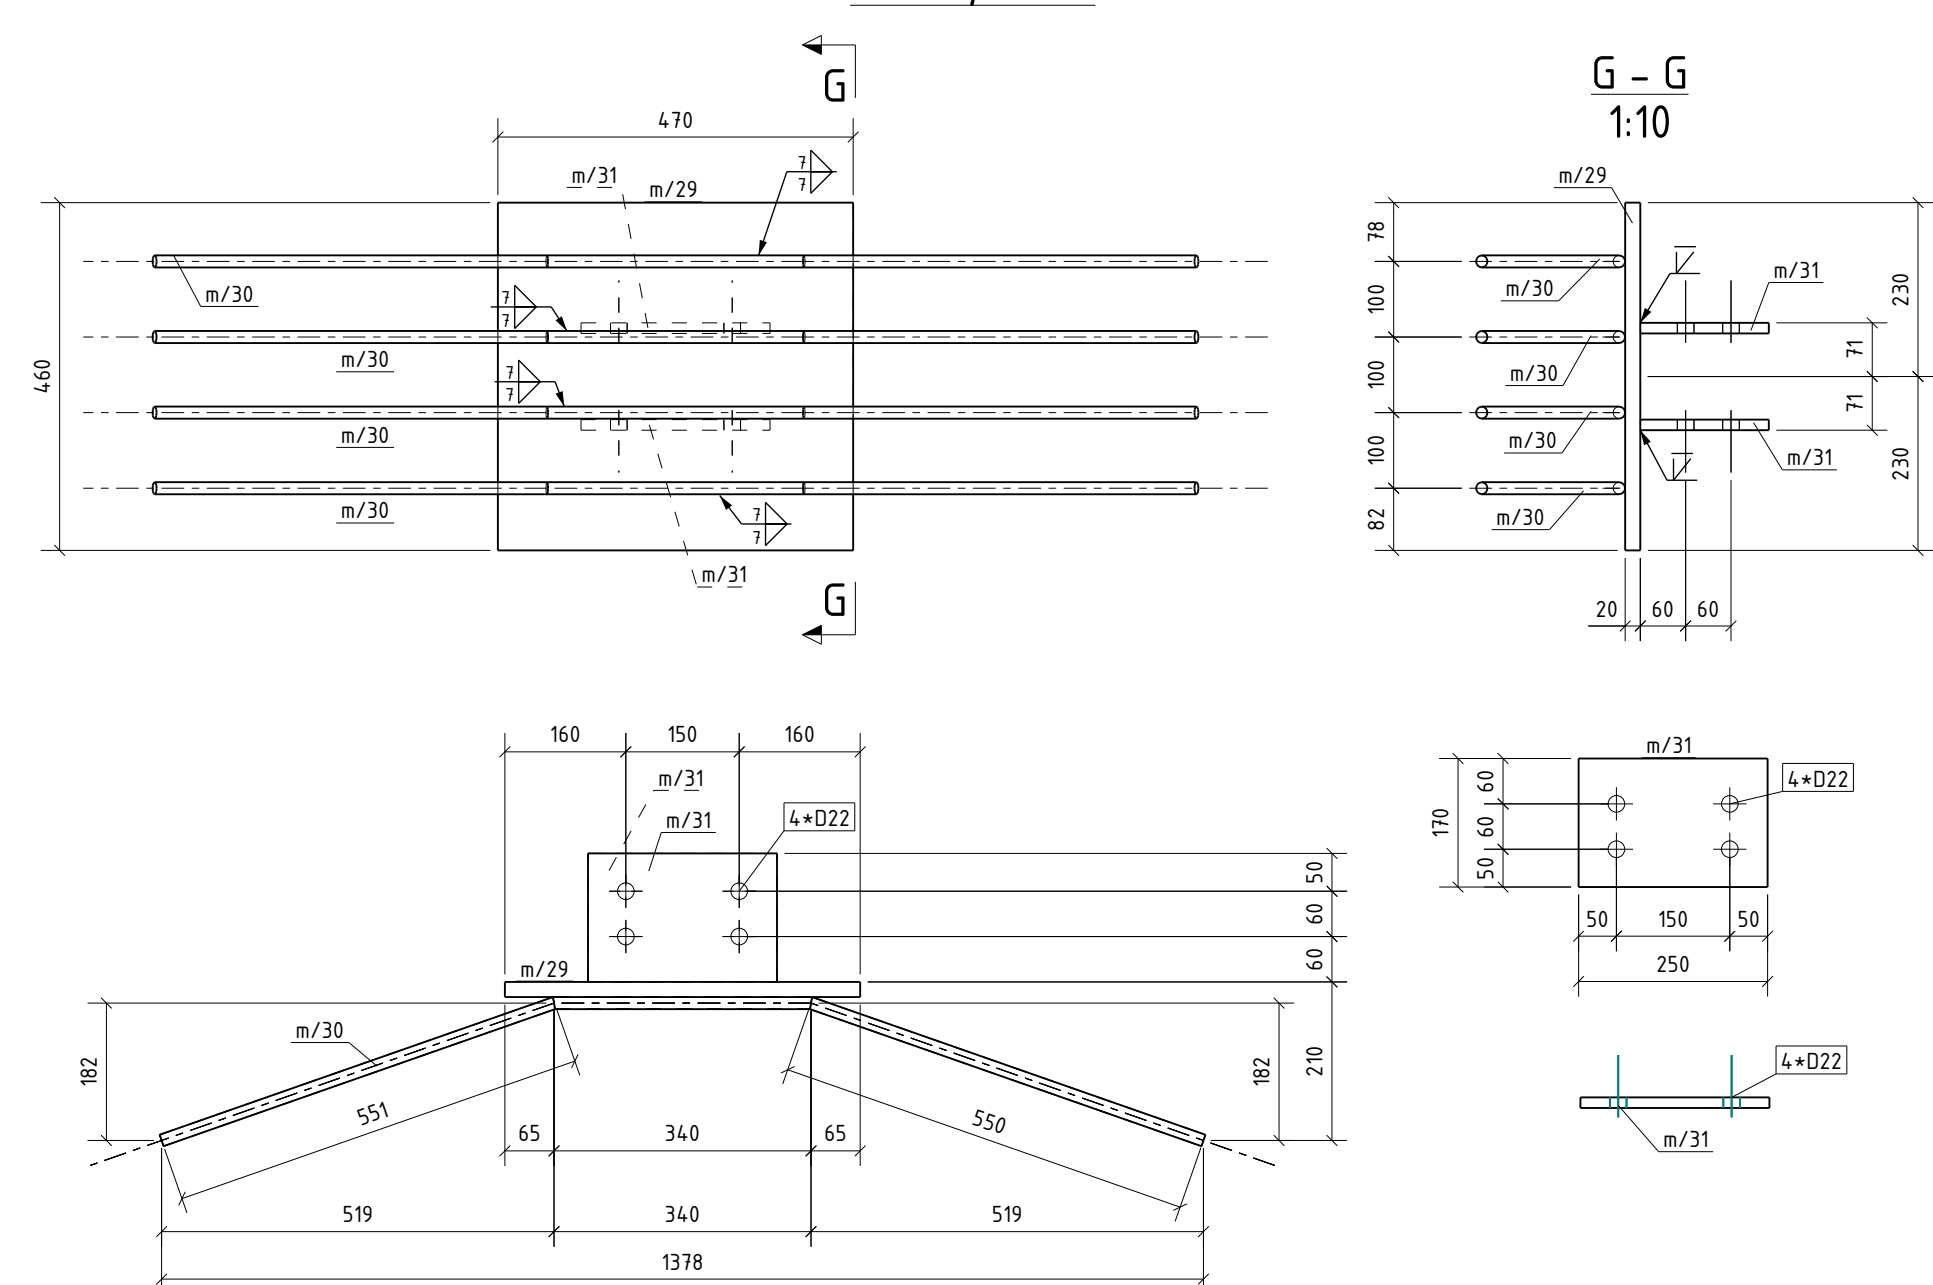


Lista pozycji dla elementu wysyłkowego:
Uwaga: zestawienie sporządzone dla 1 szt.

Poz.	Sztuk	Profil	Długość	Masa 1 poz.	Masa cała	Materiał	Uwagi
m/29	1	PL20x140	470	33,94	33,94	S355	
m/30	4	D16	210	2,17	8,68	B500B	
m/31	2	PL16x100	250	4,40	8,8	S355	
Waga sumaryczna (kg)							52,0

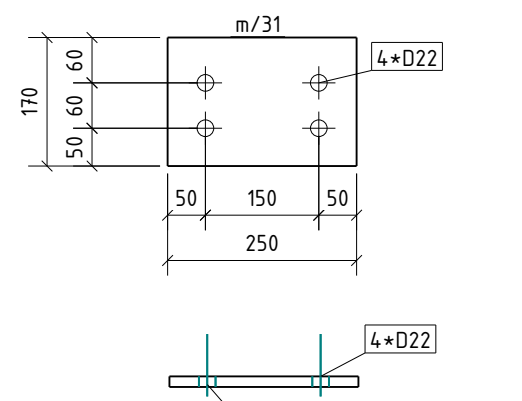


MR/14, szt.2

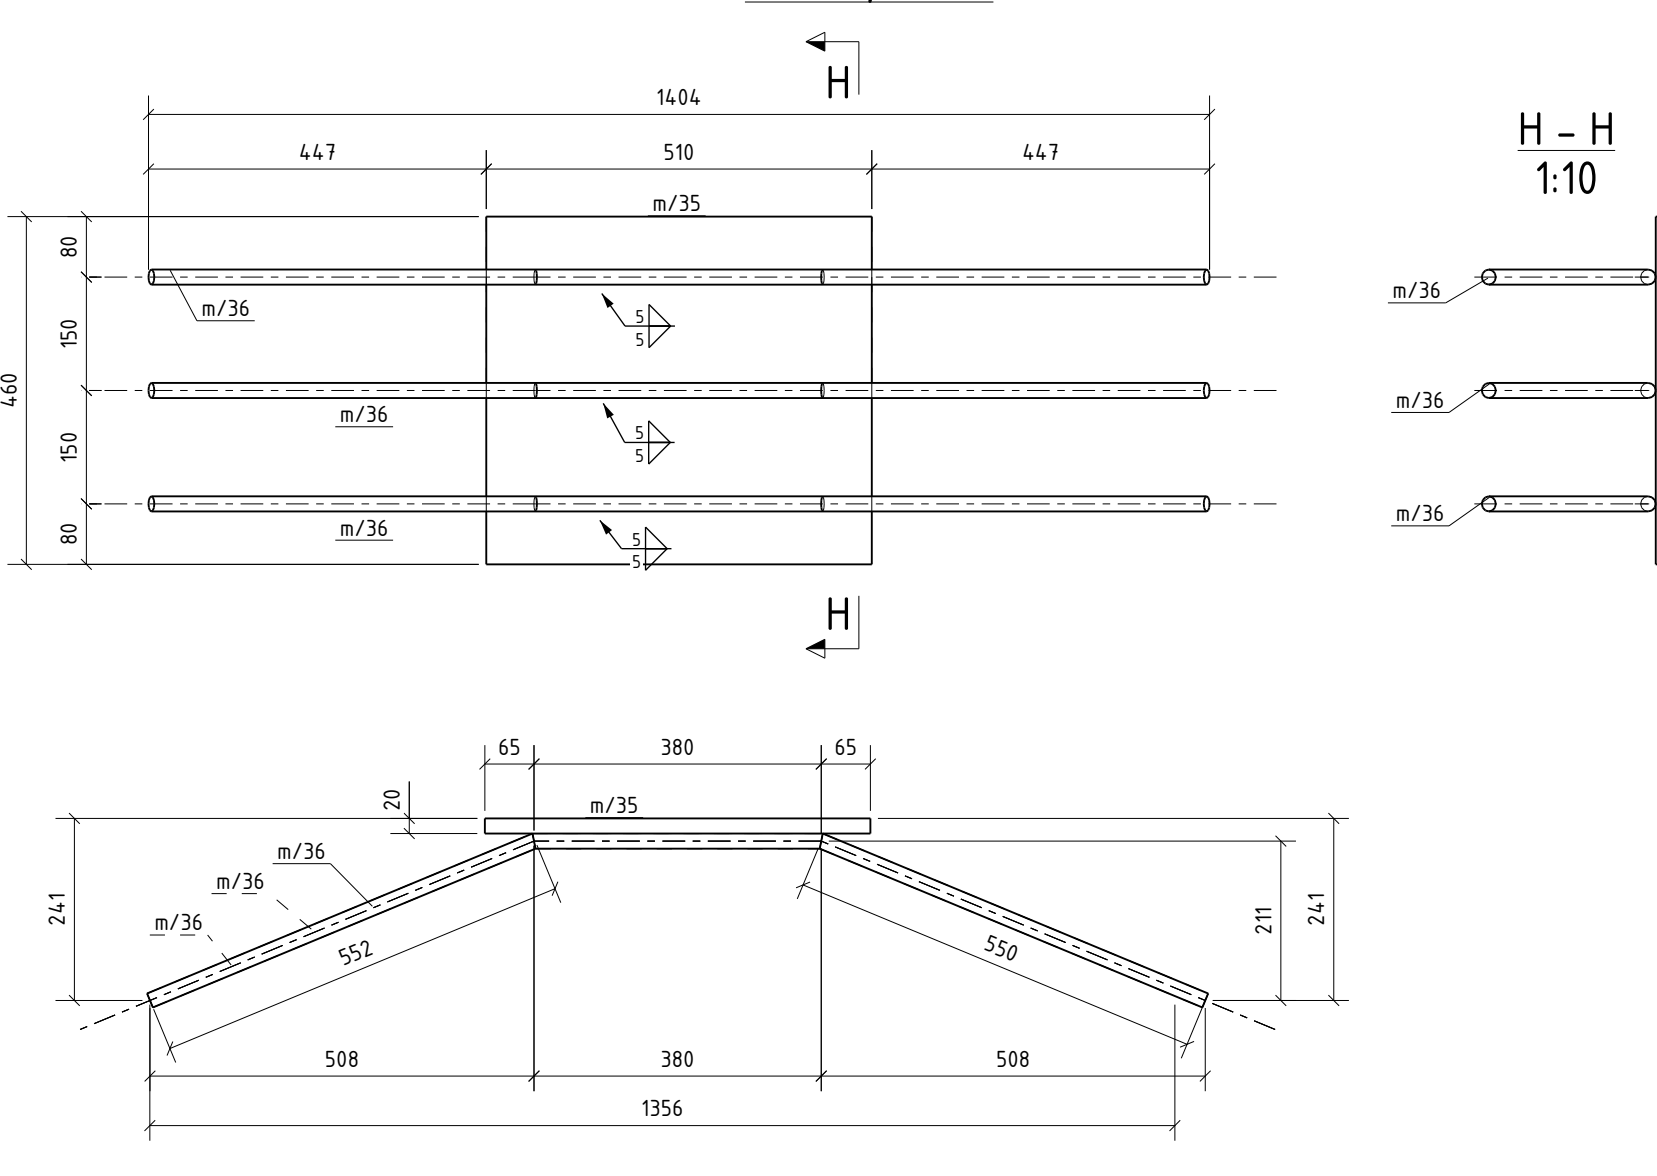


Lista pozycji dla elementu wysyłkowego:
Uwaga: zestawienie sporządzone dla 1 szt.

Poz.	Sztuk	Profil	Długość	Masa 1 poz.	Masa cała	Materiał	Uwagi
m/35	1	PL20x140	510	36,83	36,83	S355	
m/36	3	D20	1400	3,45	10,34	B500B	
Waga sumaryczna (kg)							47,3

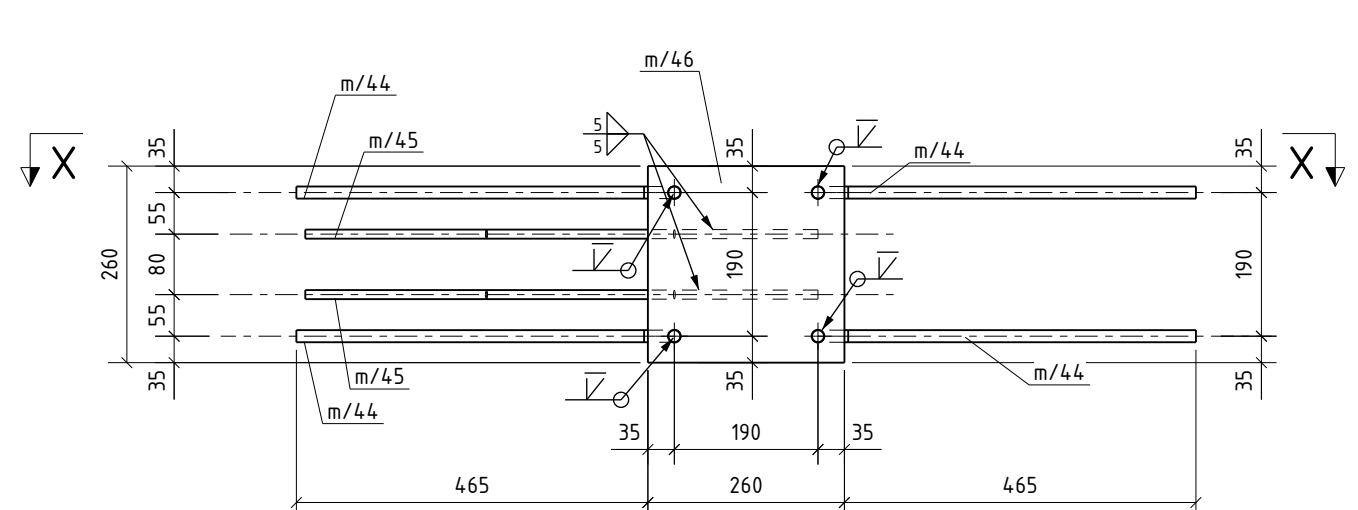


MR/19, szt.4

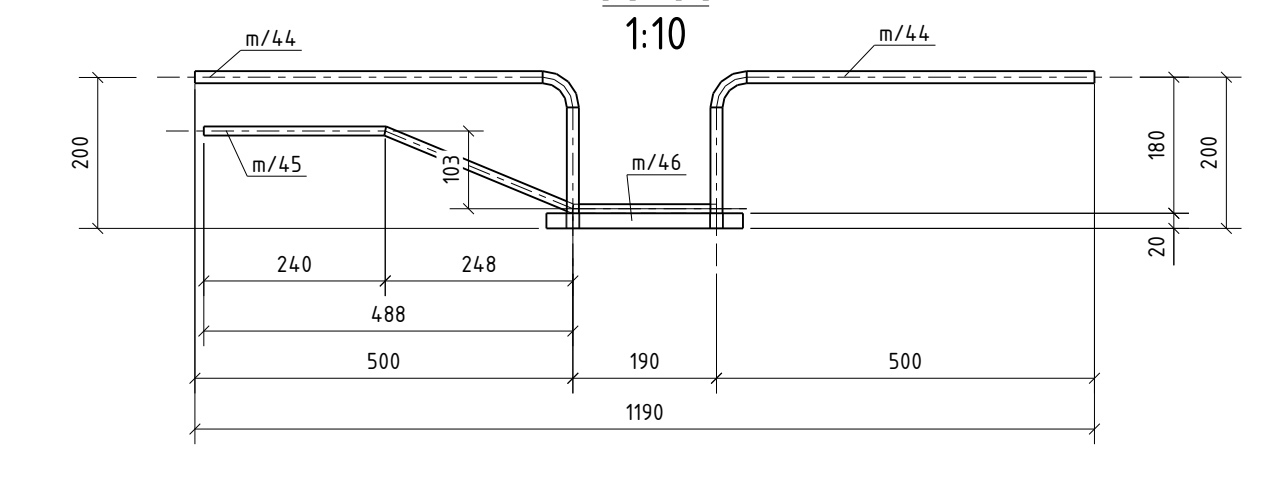

Lista pozycji dla elementu wysyłkowego:
Uwaga: zestawienie sporządzone dla 1 szt.


Poz.	Sztuk	Profil	Długość	Masa 1 poz.	Masa cała	Materiał	Uwagi
m/44	4	D16	483	1,03	4,11	B500B	
m/45	2	D12	699	0,56	1,12	B500B	
m/46	1	PL26x100	260	9,61	9,61	S235	
Waga sumaryczna (kg)							15,8

MR/15, szt.2

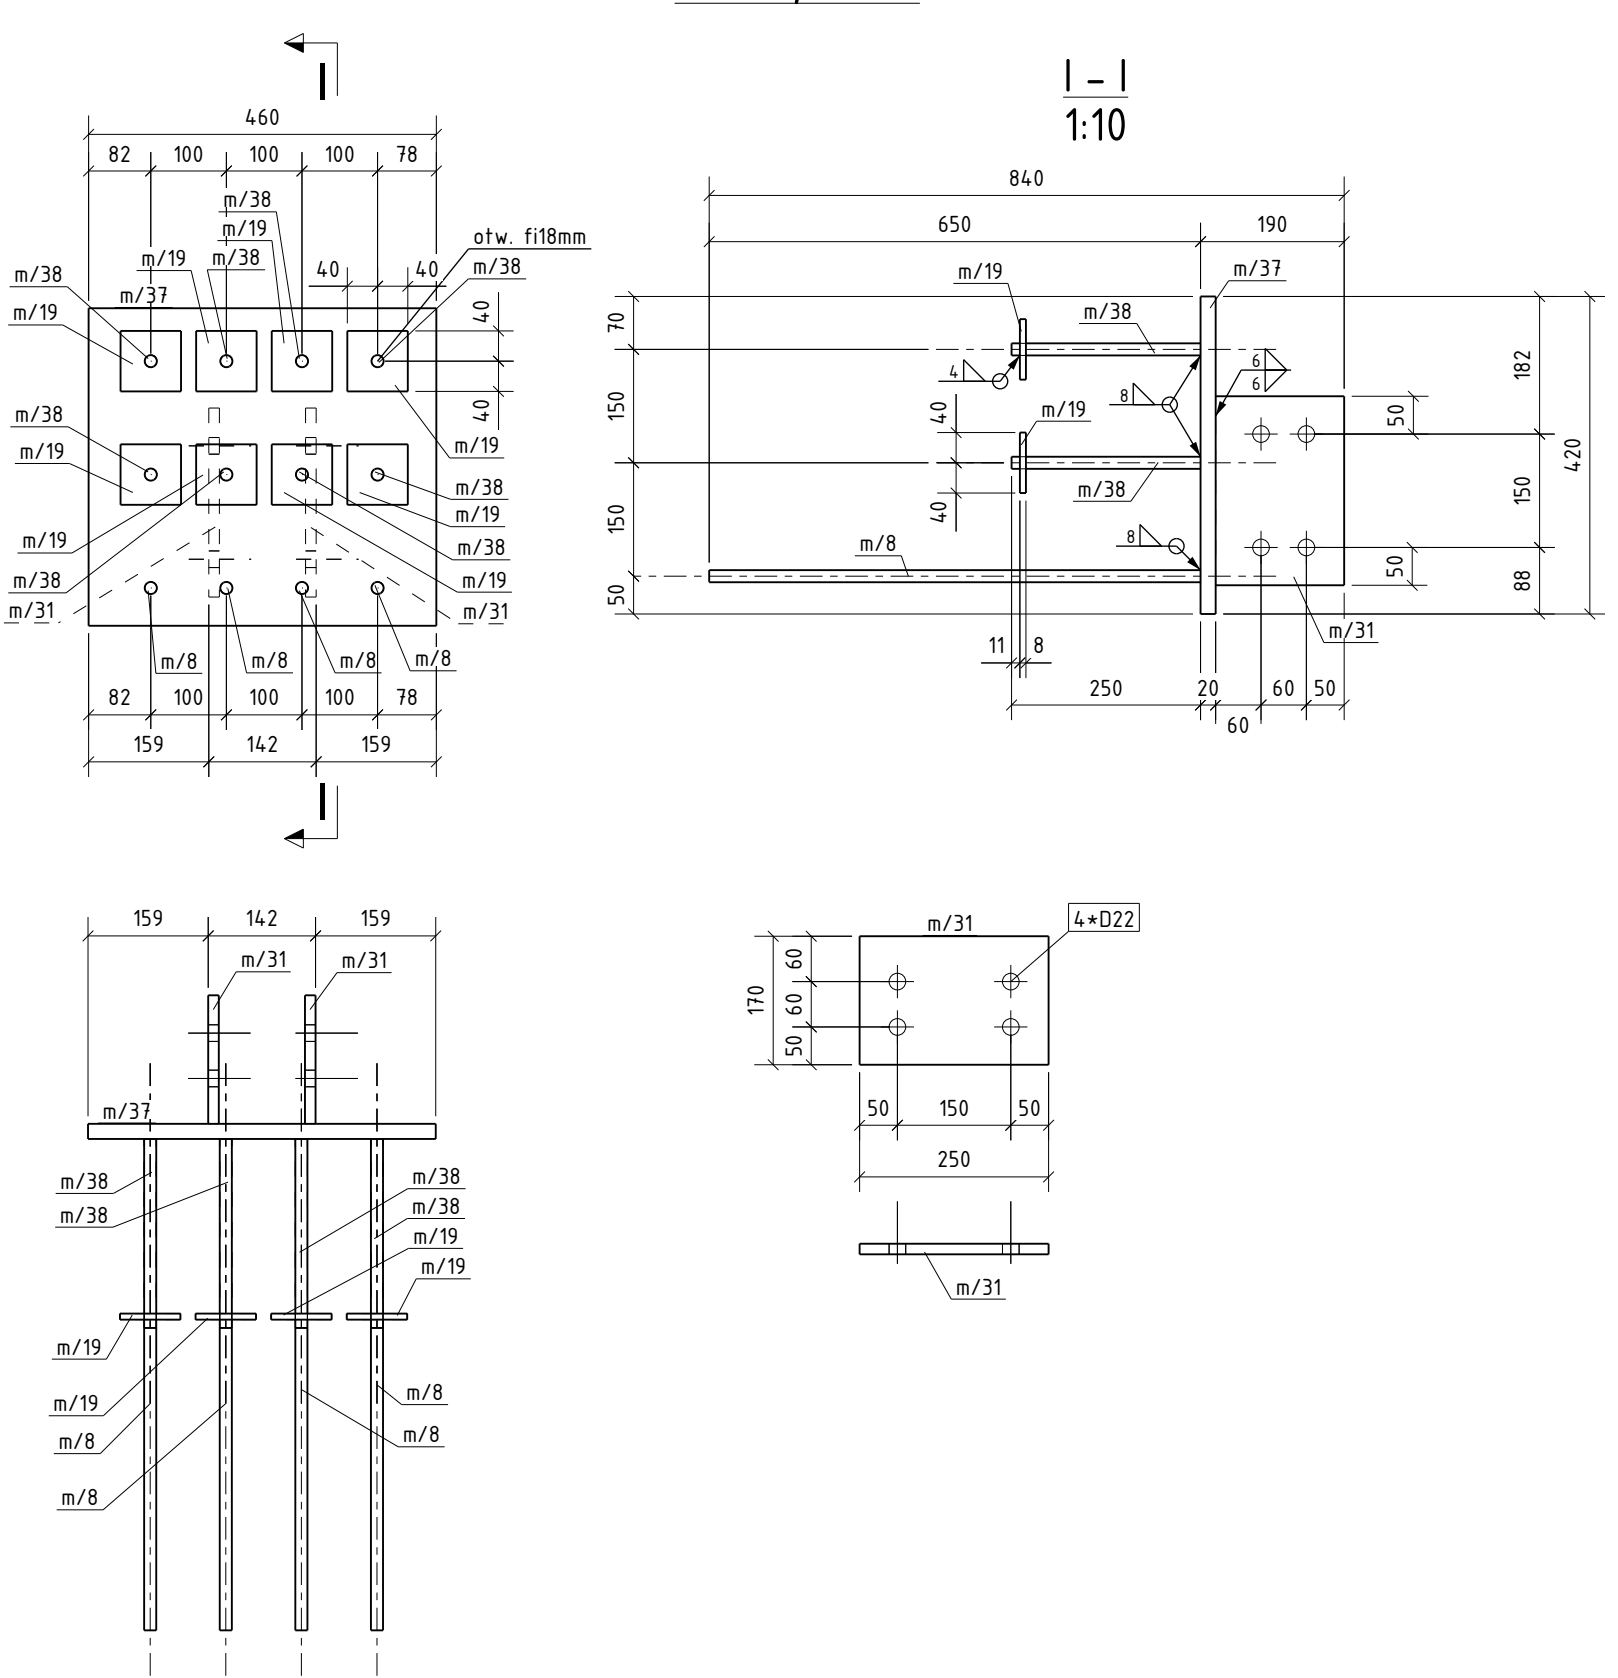


Lista pozycji dla elementu wysyłkowego:
Uwaga: zestawienie sporządzone dla 1 szt.

Poz.	Sztuk	Profil	Długość	Masa 1 poz.	Masa cała	Materiał	Uwagi
m/8	4	D16	450	0,98	3,92	B500B	
Waga sumaryczna (kg)							61,8

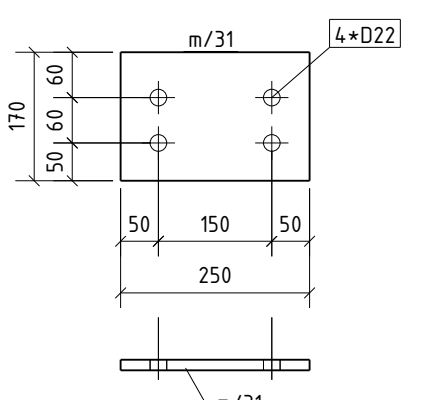


MR/17, szt.4

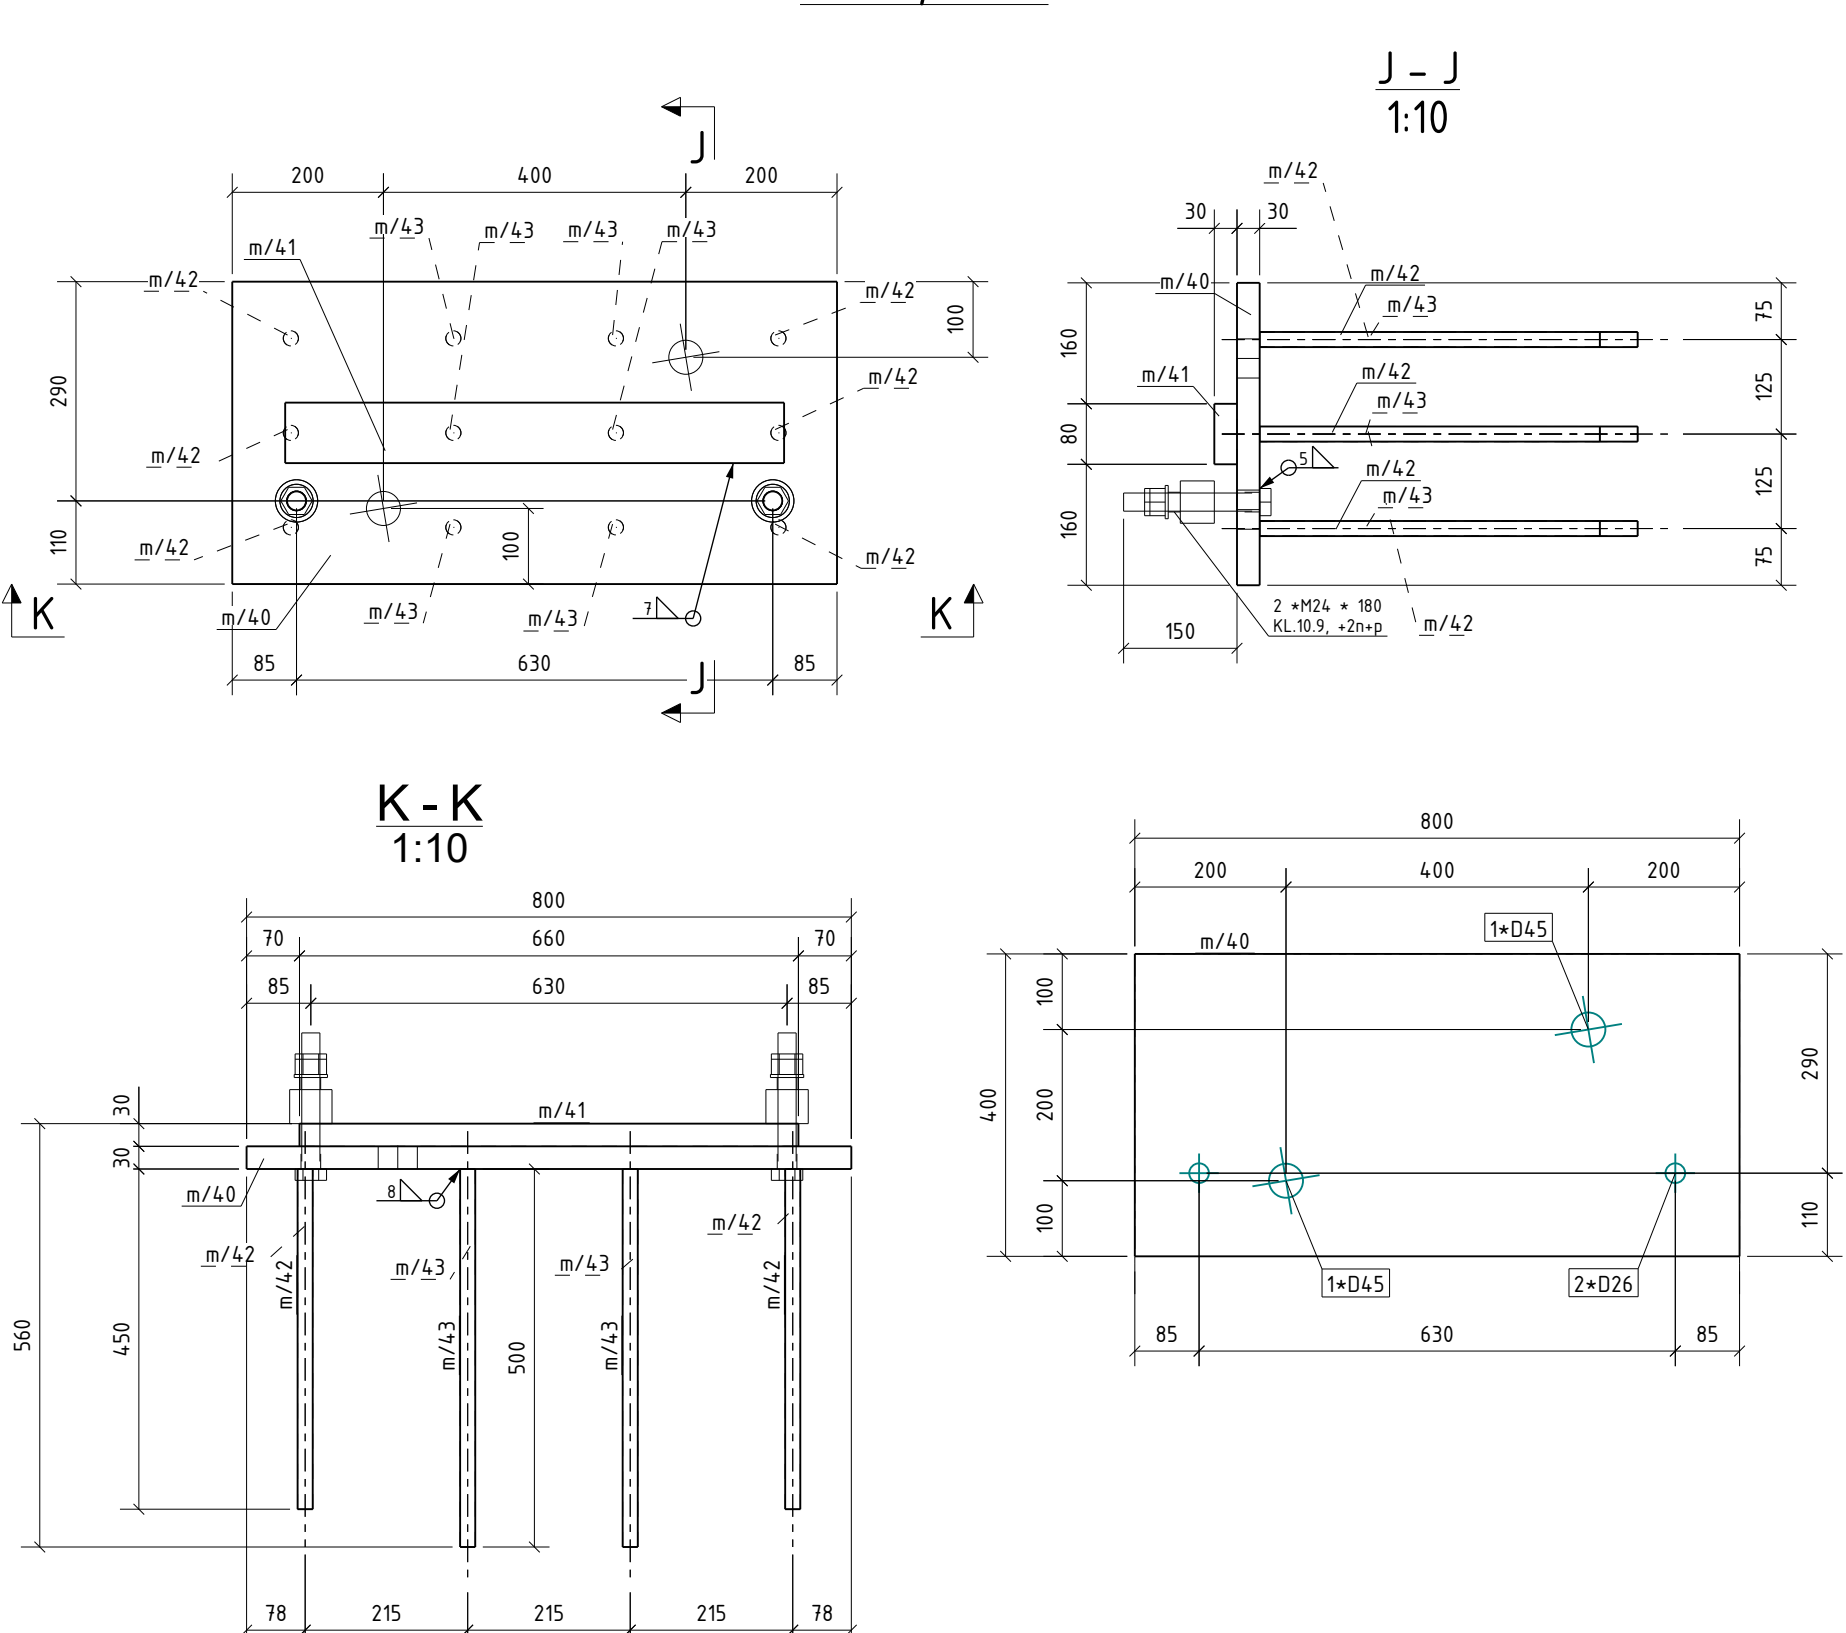


Lista pozycji dla elementu wysyłkowego:
Uwaga: zestawienie sporządzone dla 1 szt.

Poz.	Sztuk	Profil	Długość	Masa 1 poz.	Masa cała	Materiał	Uwagi
m/42	6	D20	450	1,06	6,36	B500B	
m/43	6	D20	500	1,18	7,07	B500B	
Waga sumaryczna (kg)							101,2


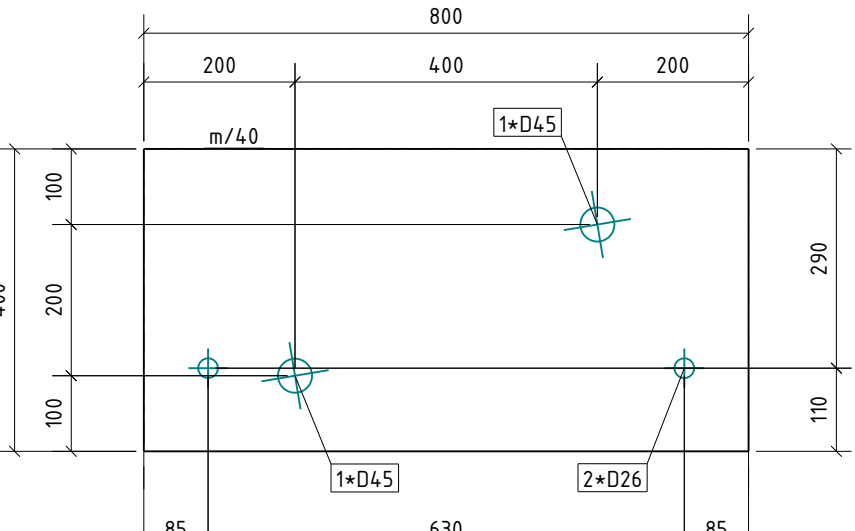


MR/20, szt.2

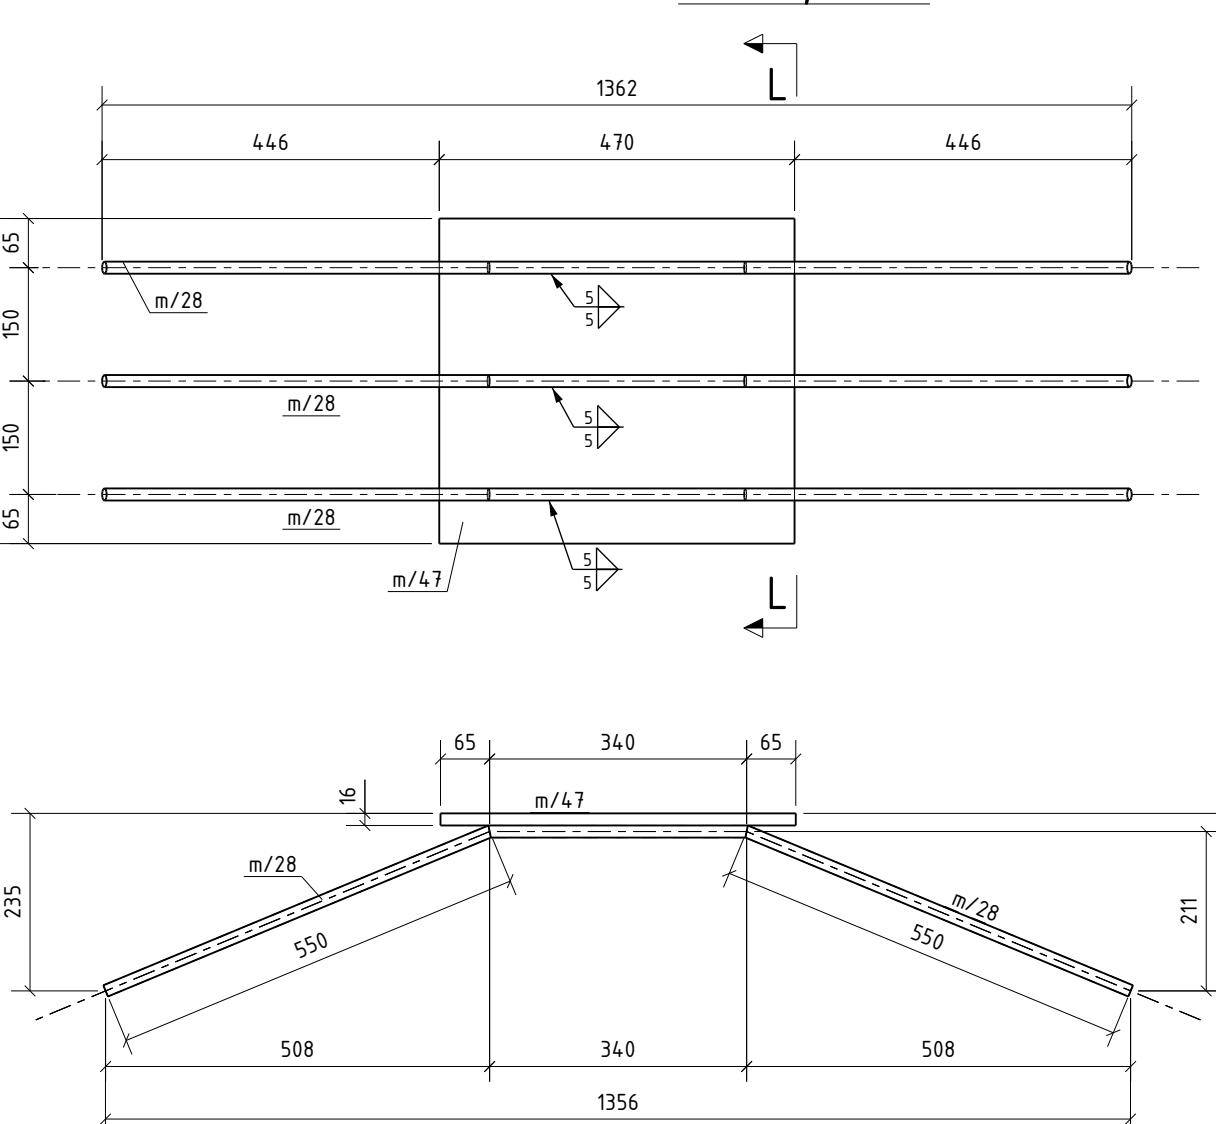


Lista pozycji dla elementu wysyłkowego:
Uwaga: zestawienie sporządzone dla 1 szt.

Poz.	Sztuk	Profil	Długość	Masa 1 poz.	Masa cała	Materiał	Uwagi
m/28	3	D16	1440	2,17	6,51	B500B	
Waga sumaryczna (kg)							31,9

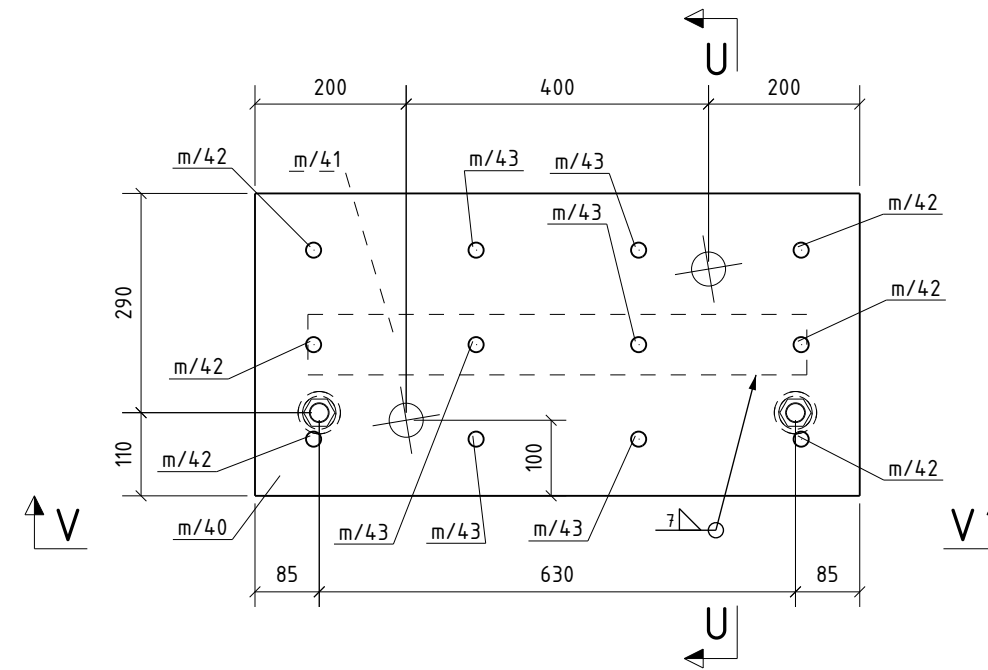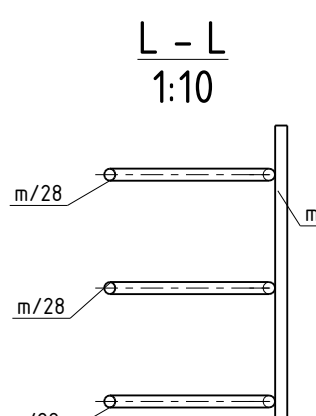

Lista pozycji dla elementu wysyłkowego:
Uwaga: zestawienie sporządzone dla 1 szt.

Poz.	Sztuk	Profil	Długość	Masa 1 poz.	Masa cała	Materiał	Uwagi
Waga sumaryczna (kg)							101,2

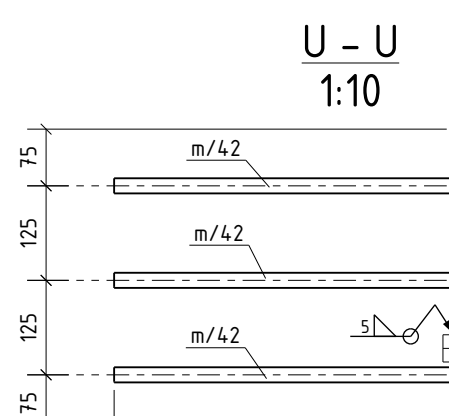

- UWAGI:
- Wszystkie wymiary podane w [mm].
 - Wykonanie i montaż zgodnie z opisem technicznym.
 - Localizacja marek wg rysunków załączonych - zgodnych.
 - Wszystkie spoiny należy wykonać jako ciętą na pełną grubość przekroju.
 - Elementy oznaczone tym samym numerem spawali identycznie, chyba że na rysunku opisano inaczej.
 - Wszystkie spoiny wykonywać nieprzerwanie na obwodzie styku elementów.

00 Wykresy rysunku

2023.06.19 WJW















