
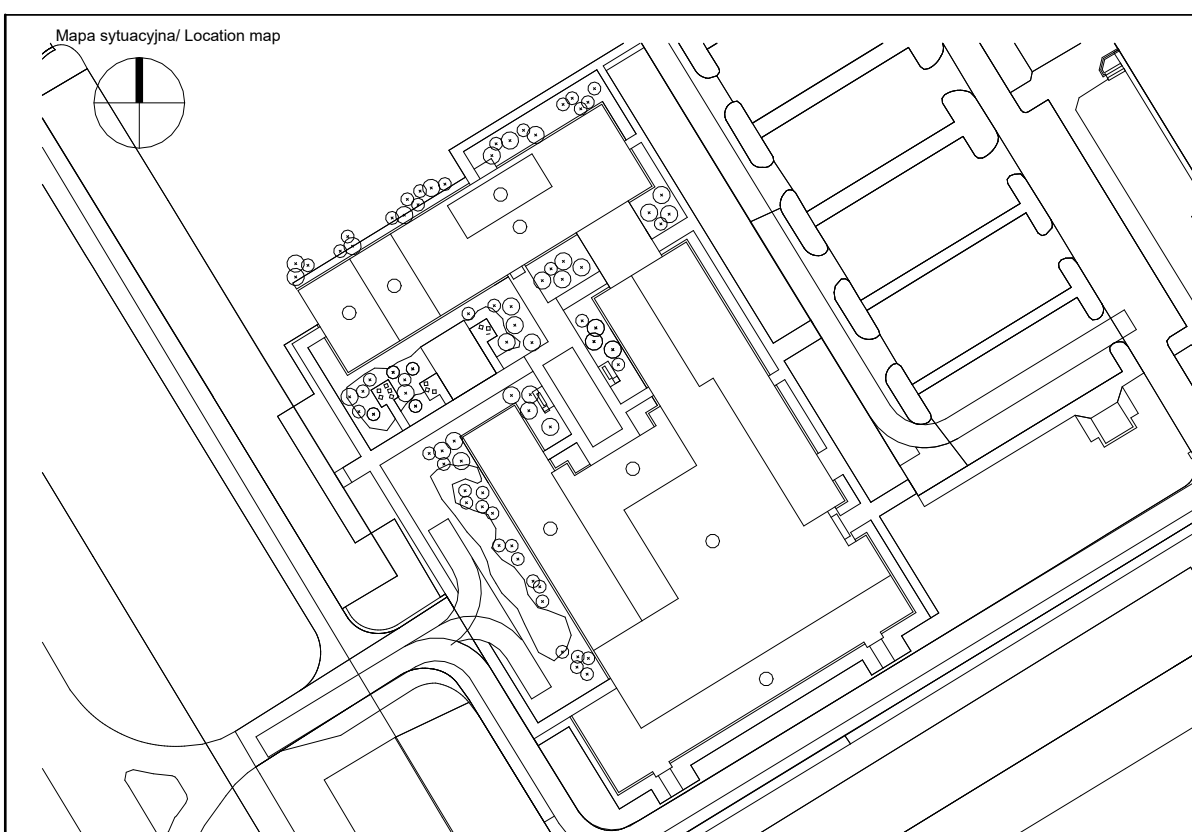
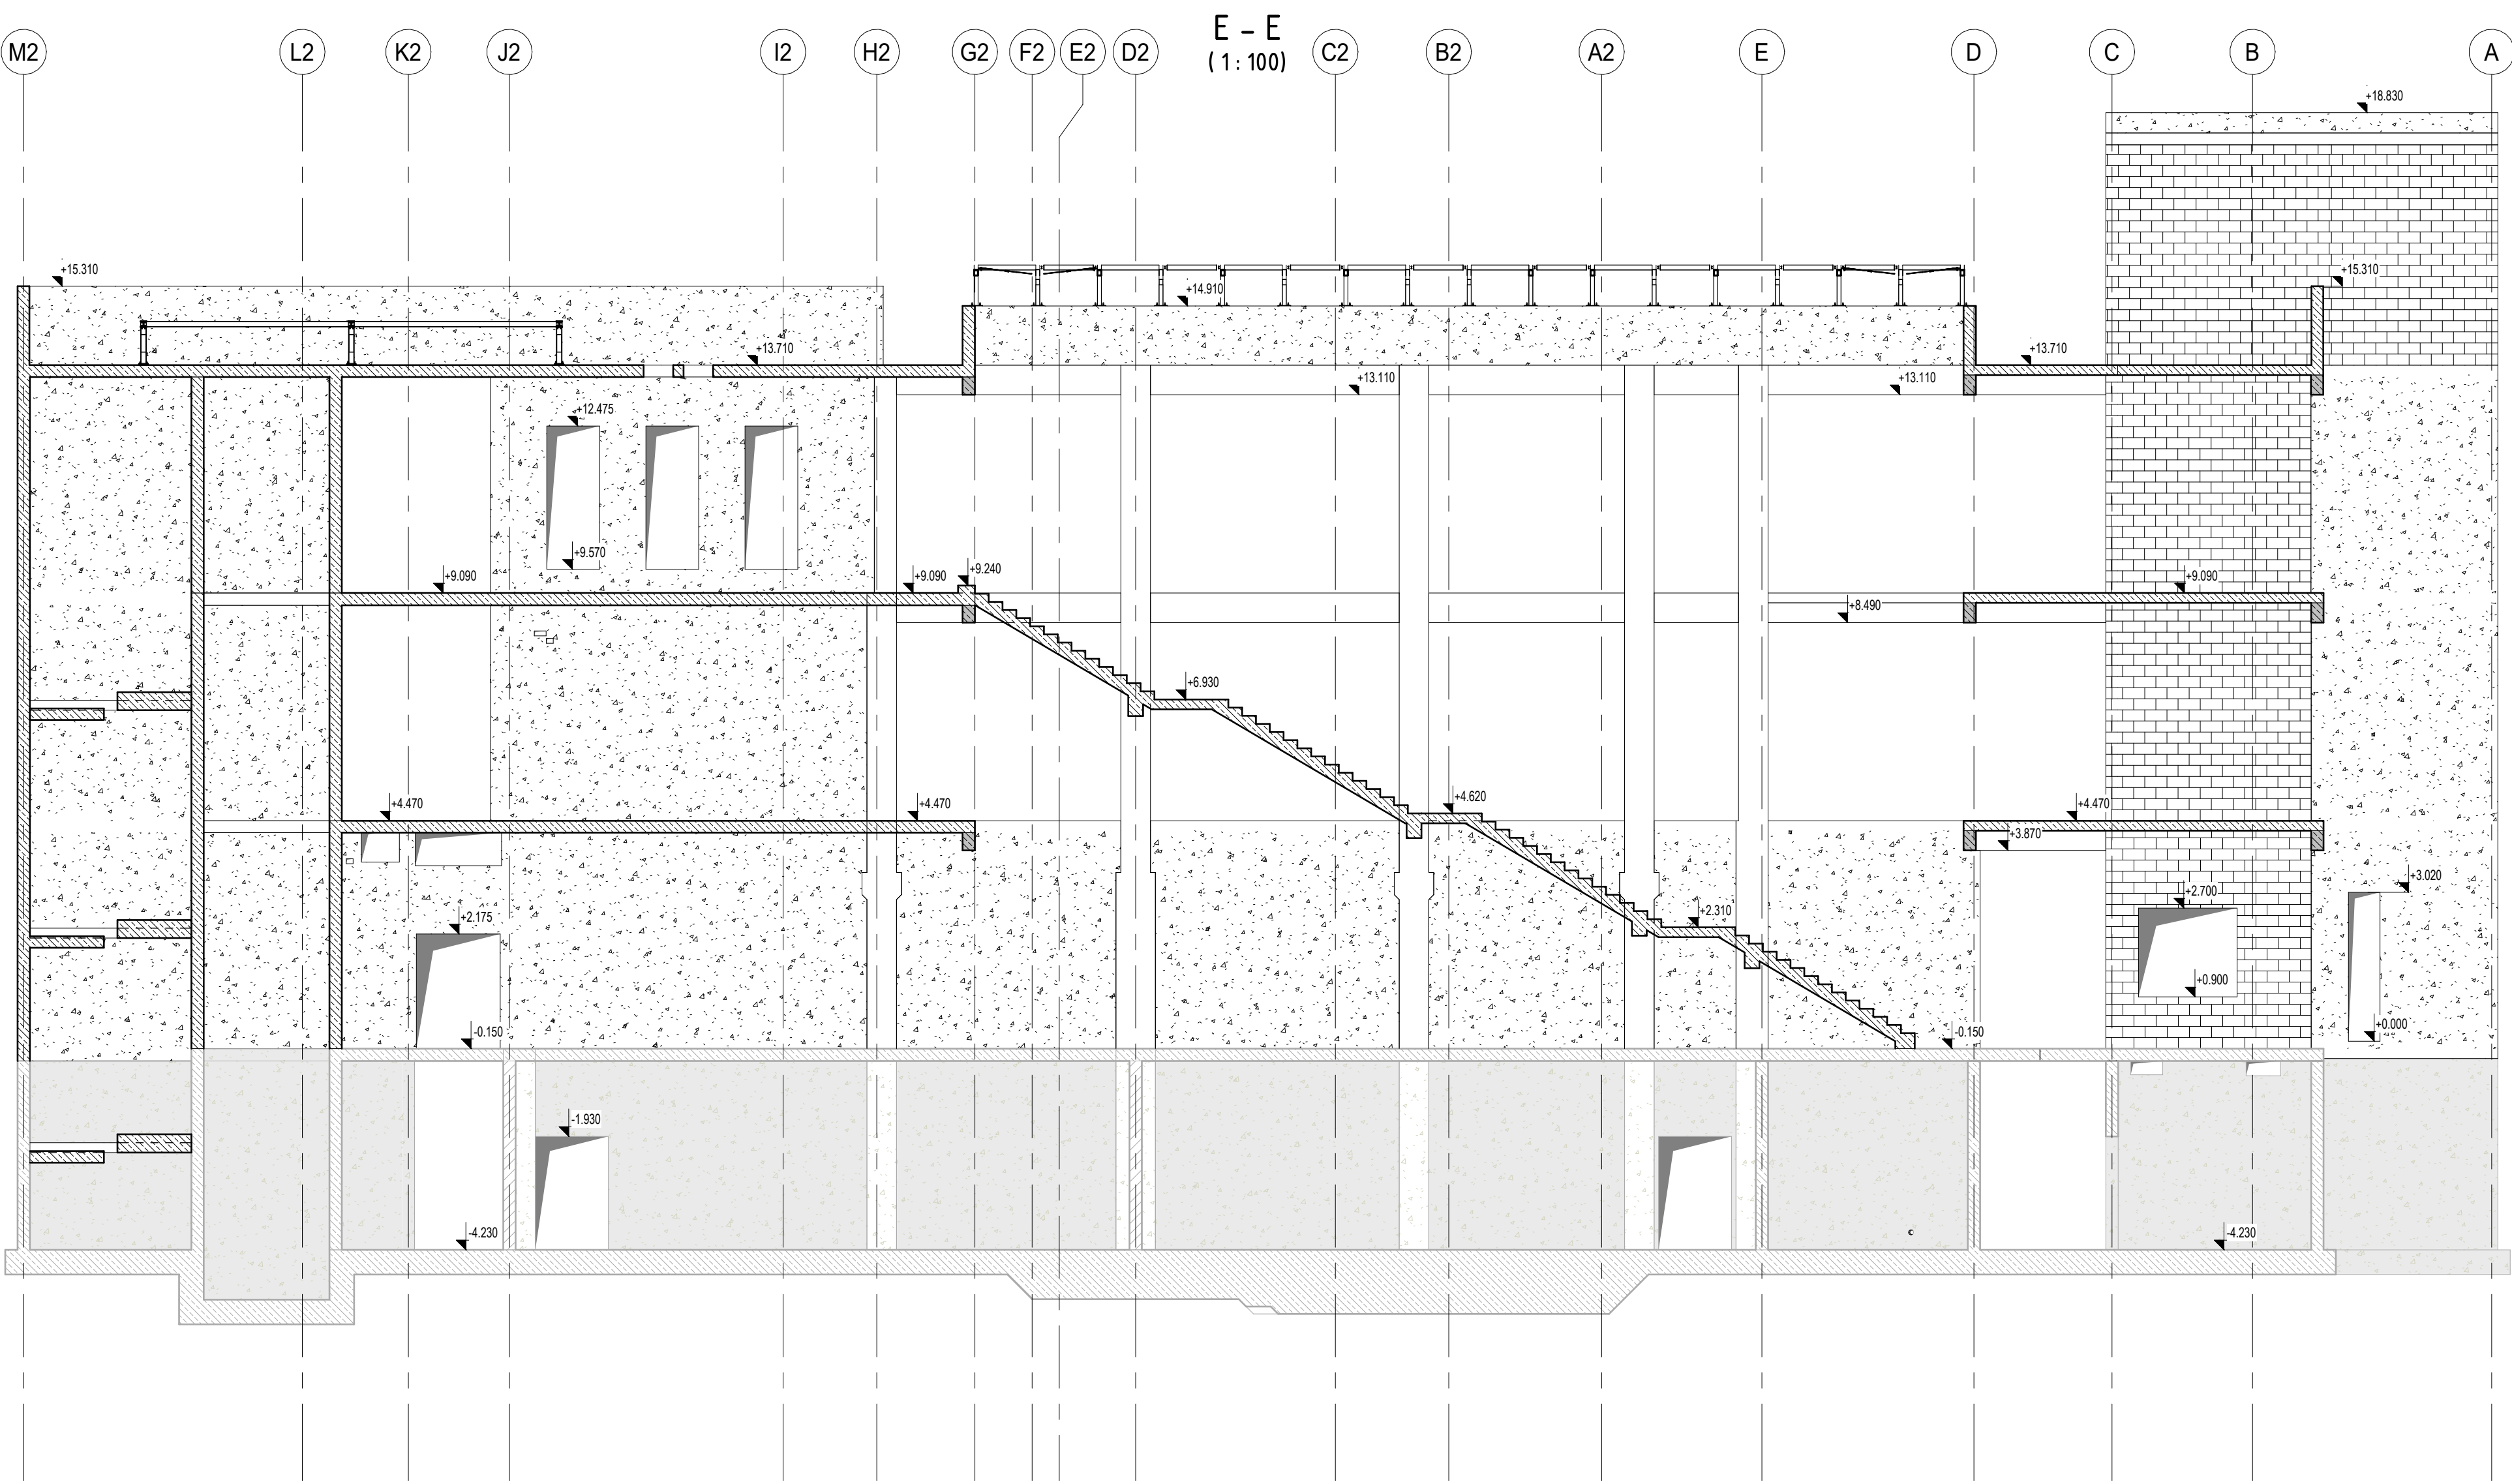
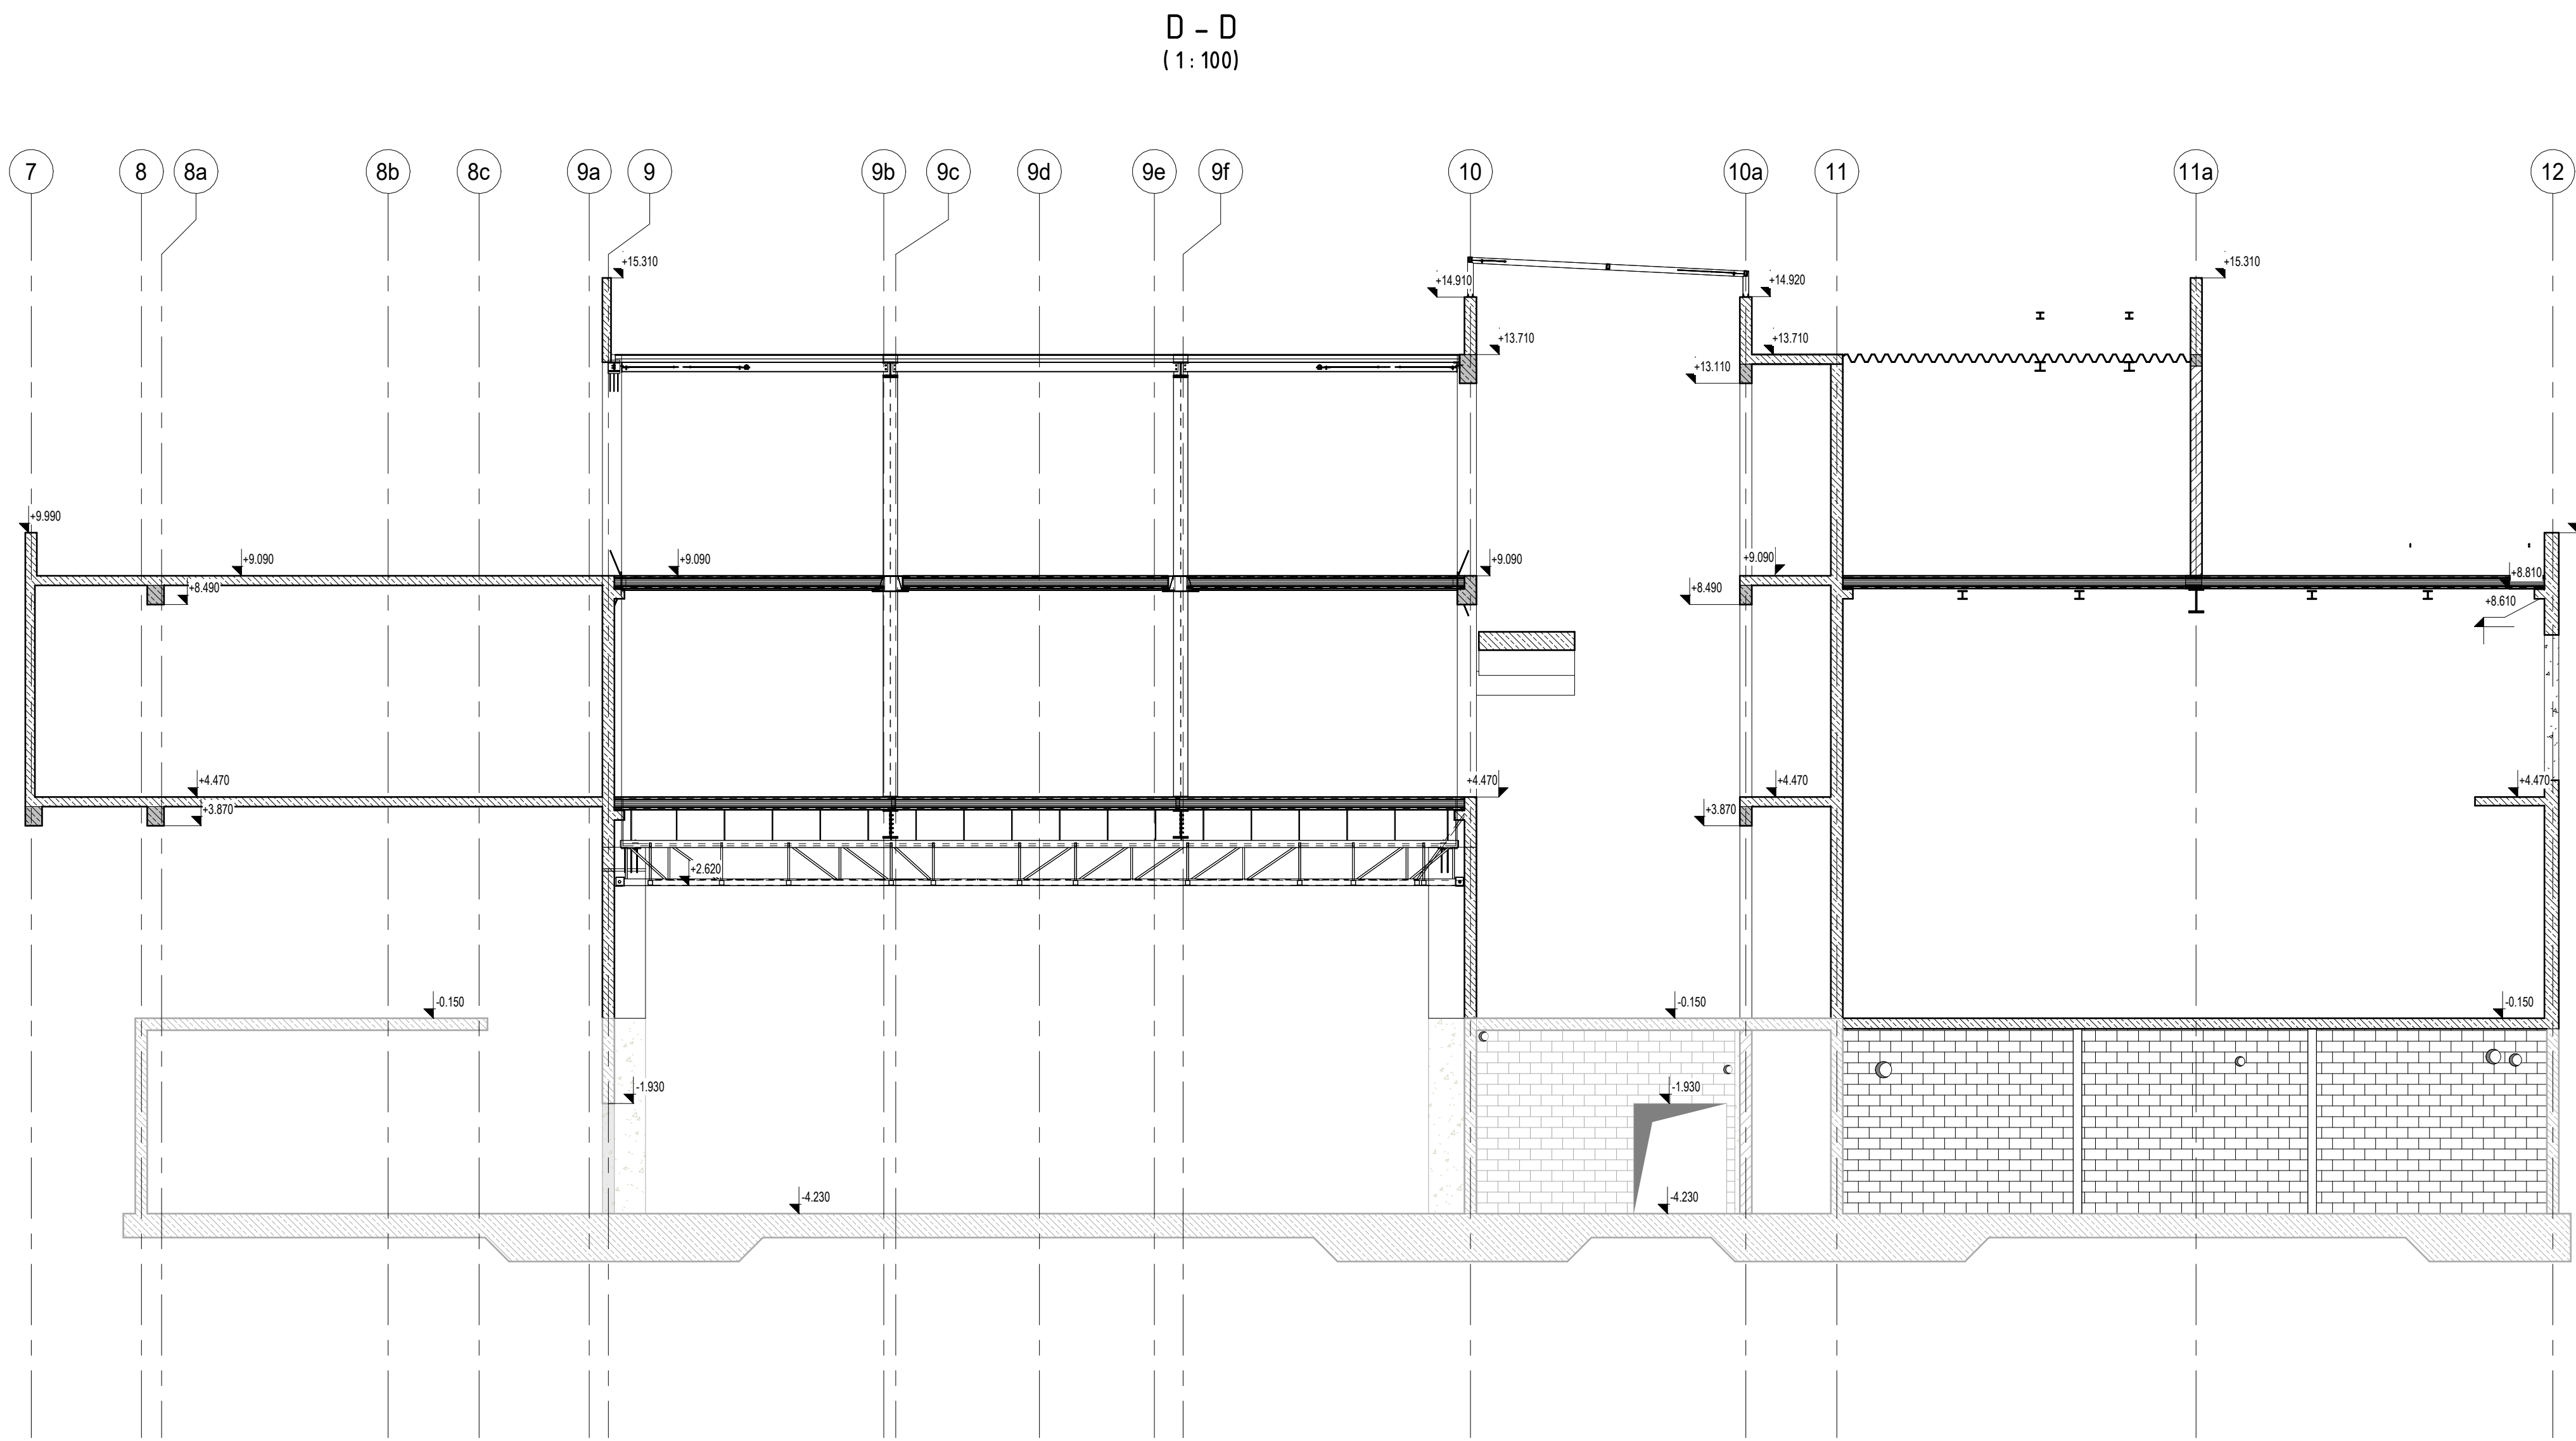


Schemat - przekroje  
(1:500)

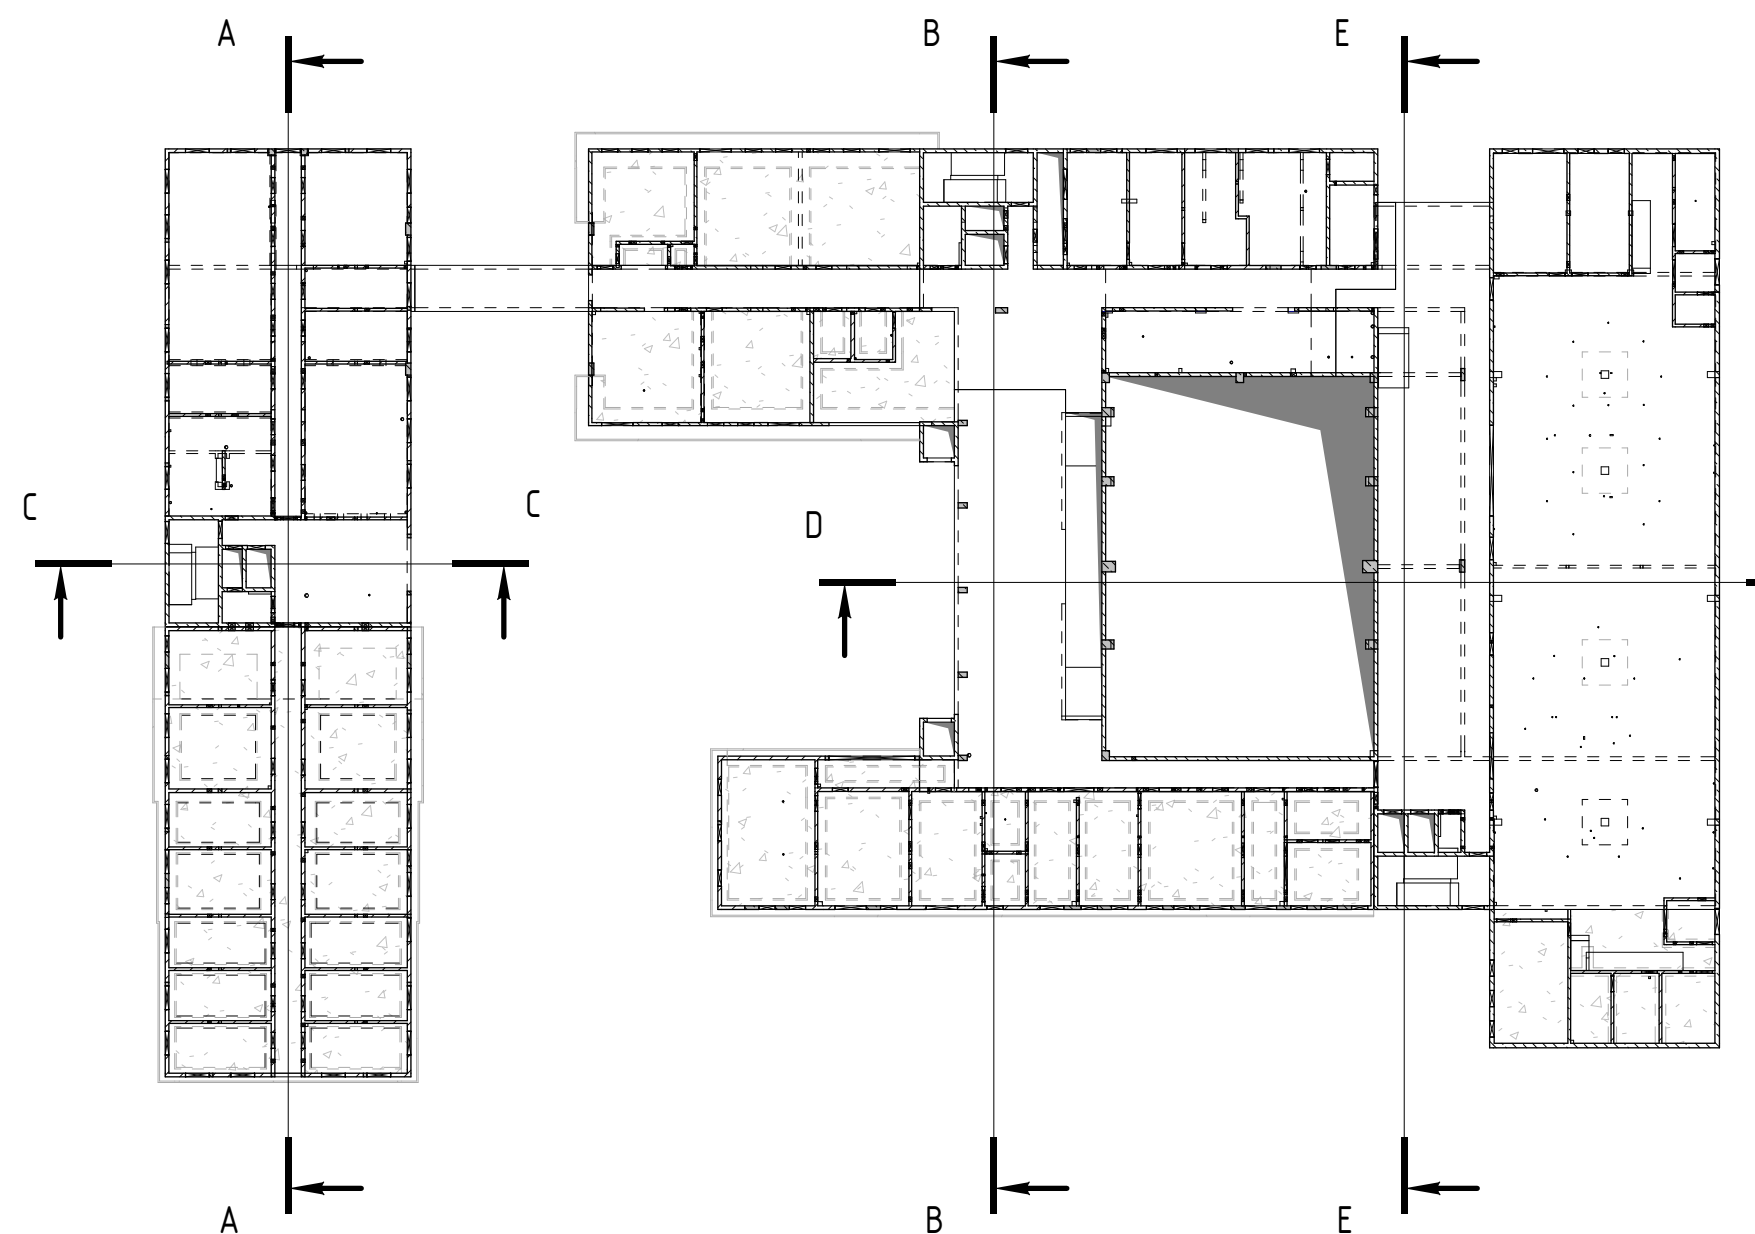

Generalny Projektant i Autor Projektu J&K Architekci Sp. z o.o. ul. Żurka 11 02-000 Warszawa tel. 22 666 30 30 e-mail: j&k@j&k.pl	Tytuł projektu: Projekt budowlany Budowa obiektu Laboratorium – Dydaktycznego wraz z zapleczem technicznym, infrastrukturą inżynierską, przyłączami, ciągami komunikacyjnymi i zagospodarowaniem terenu na potrzeby innowacyjnego Centrum Nauk Zrównoważonych - ICNZ

0269-ICNZ-PP-KON-PRZ-ZZ-1009-00