

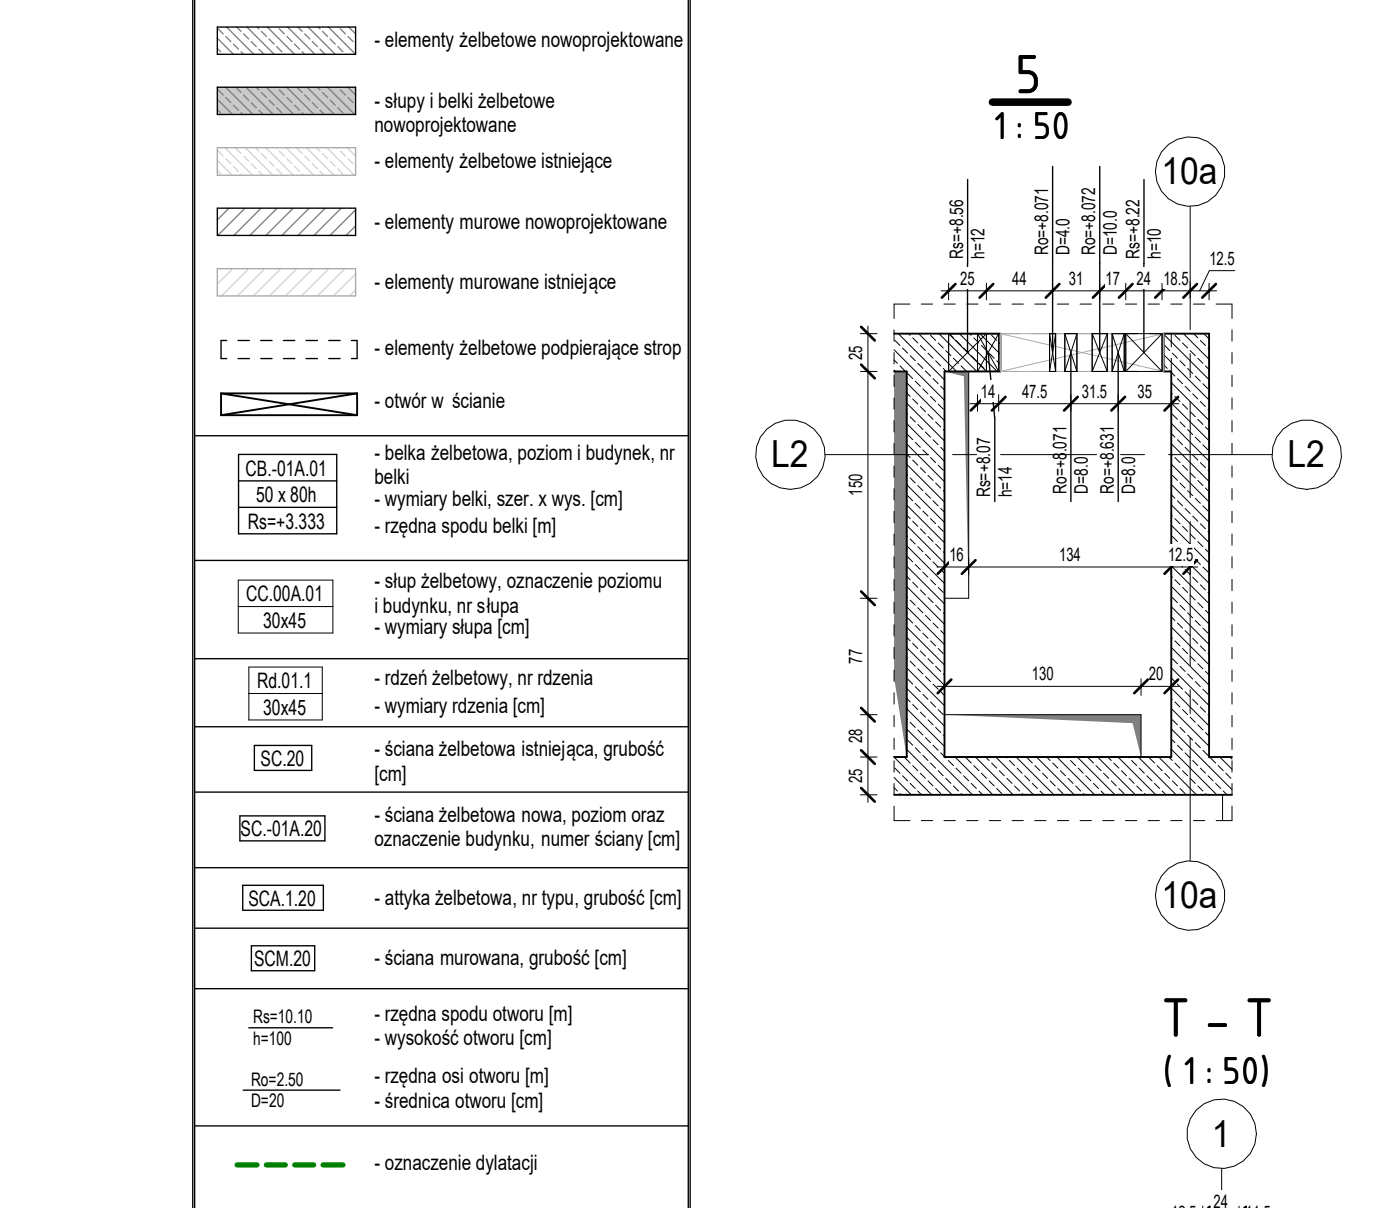
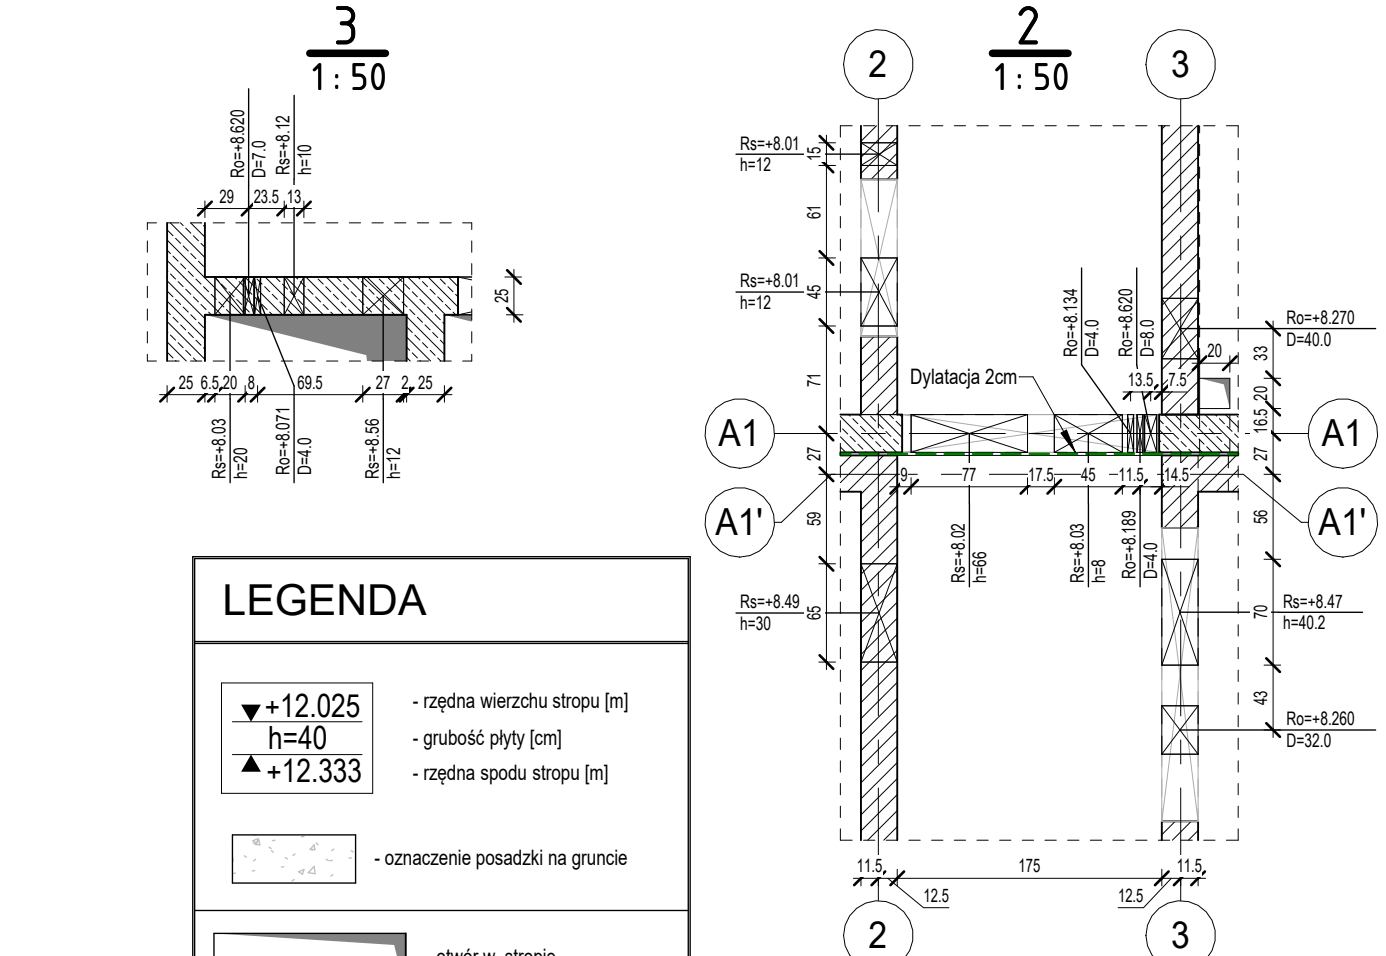
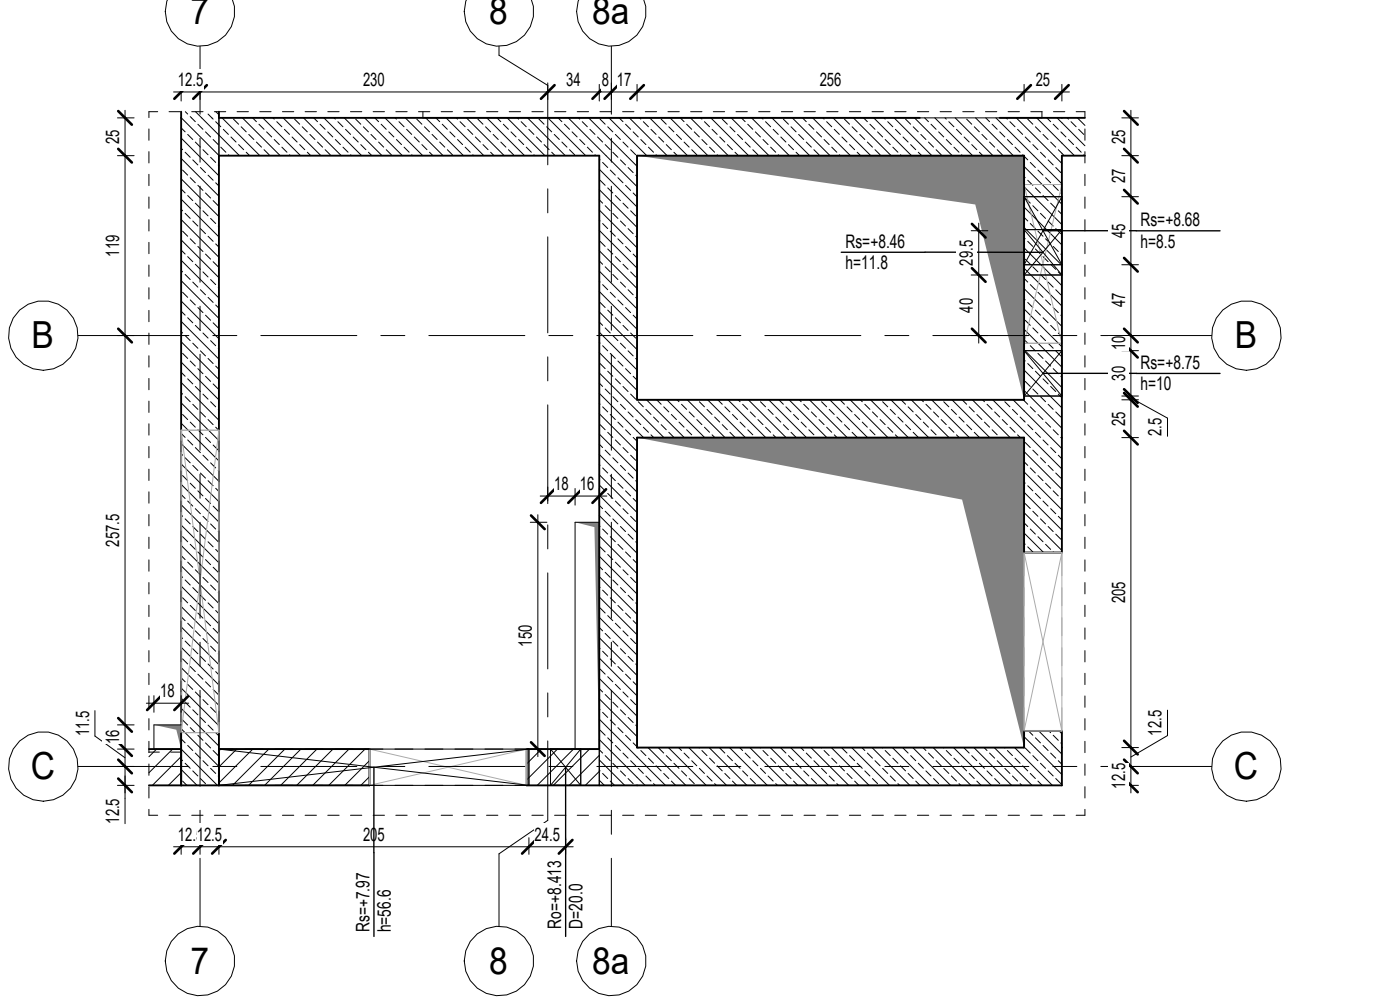


Rzut Poziomu 1
(1:100)

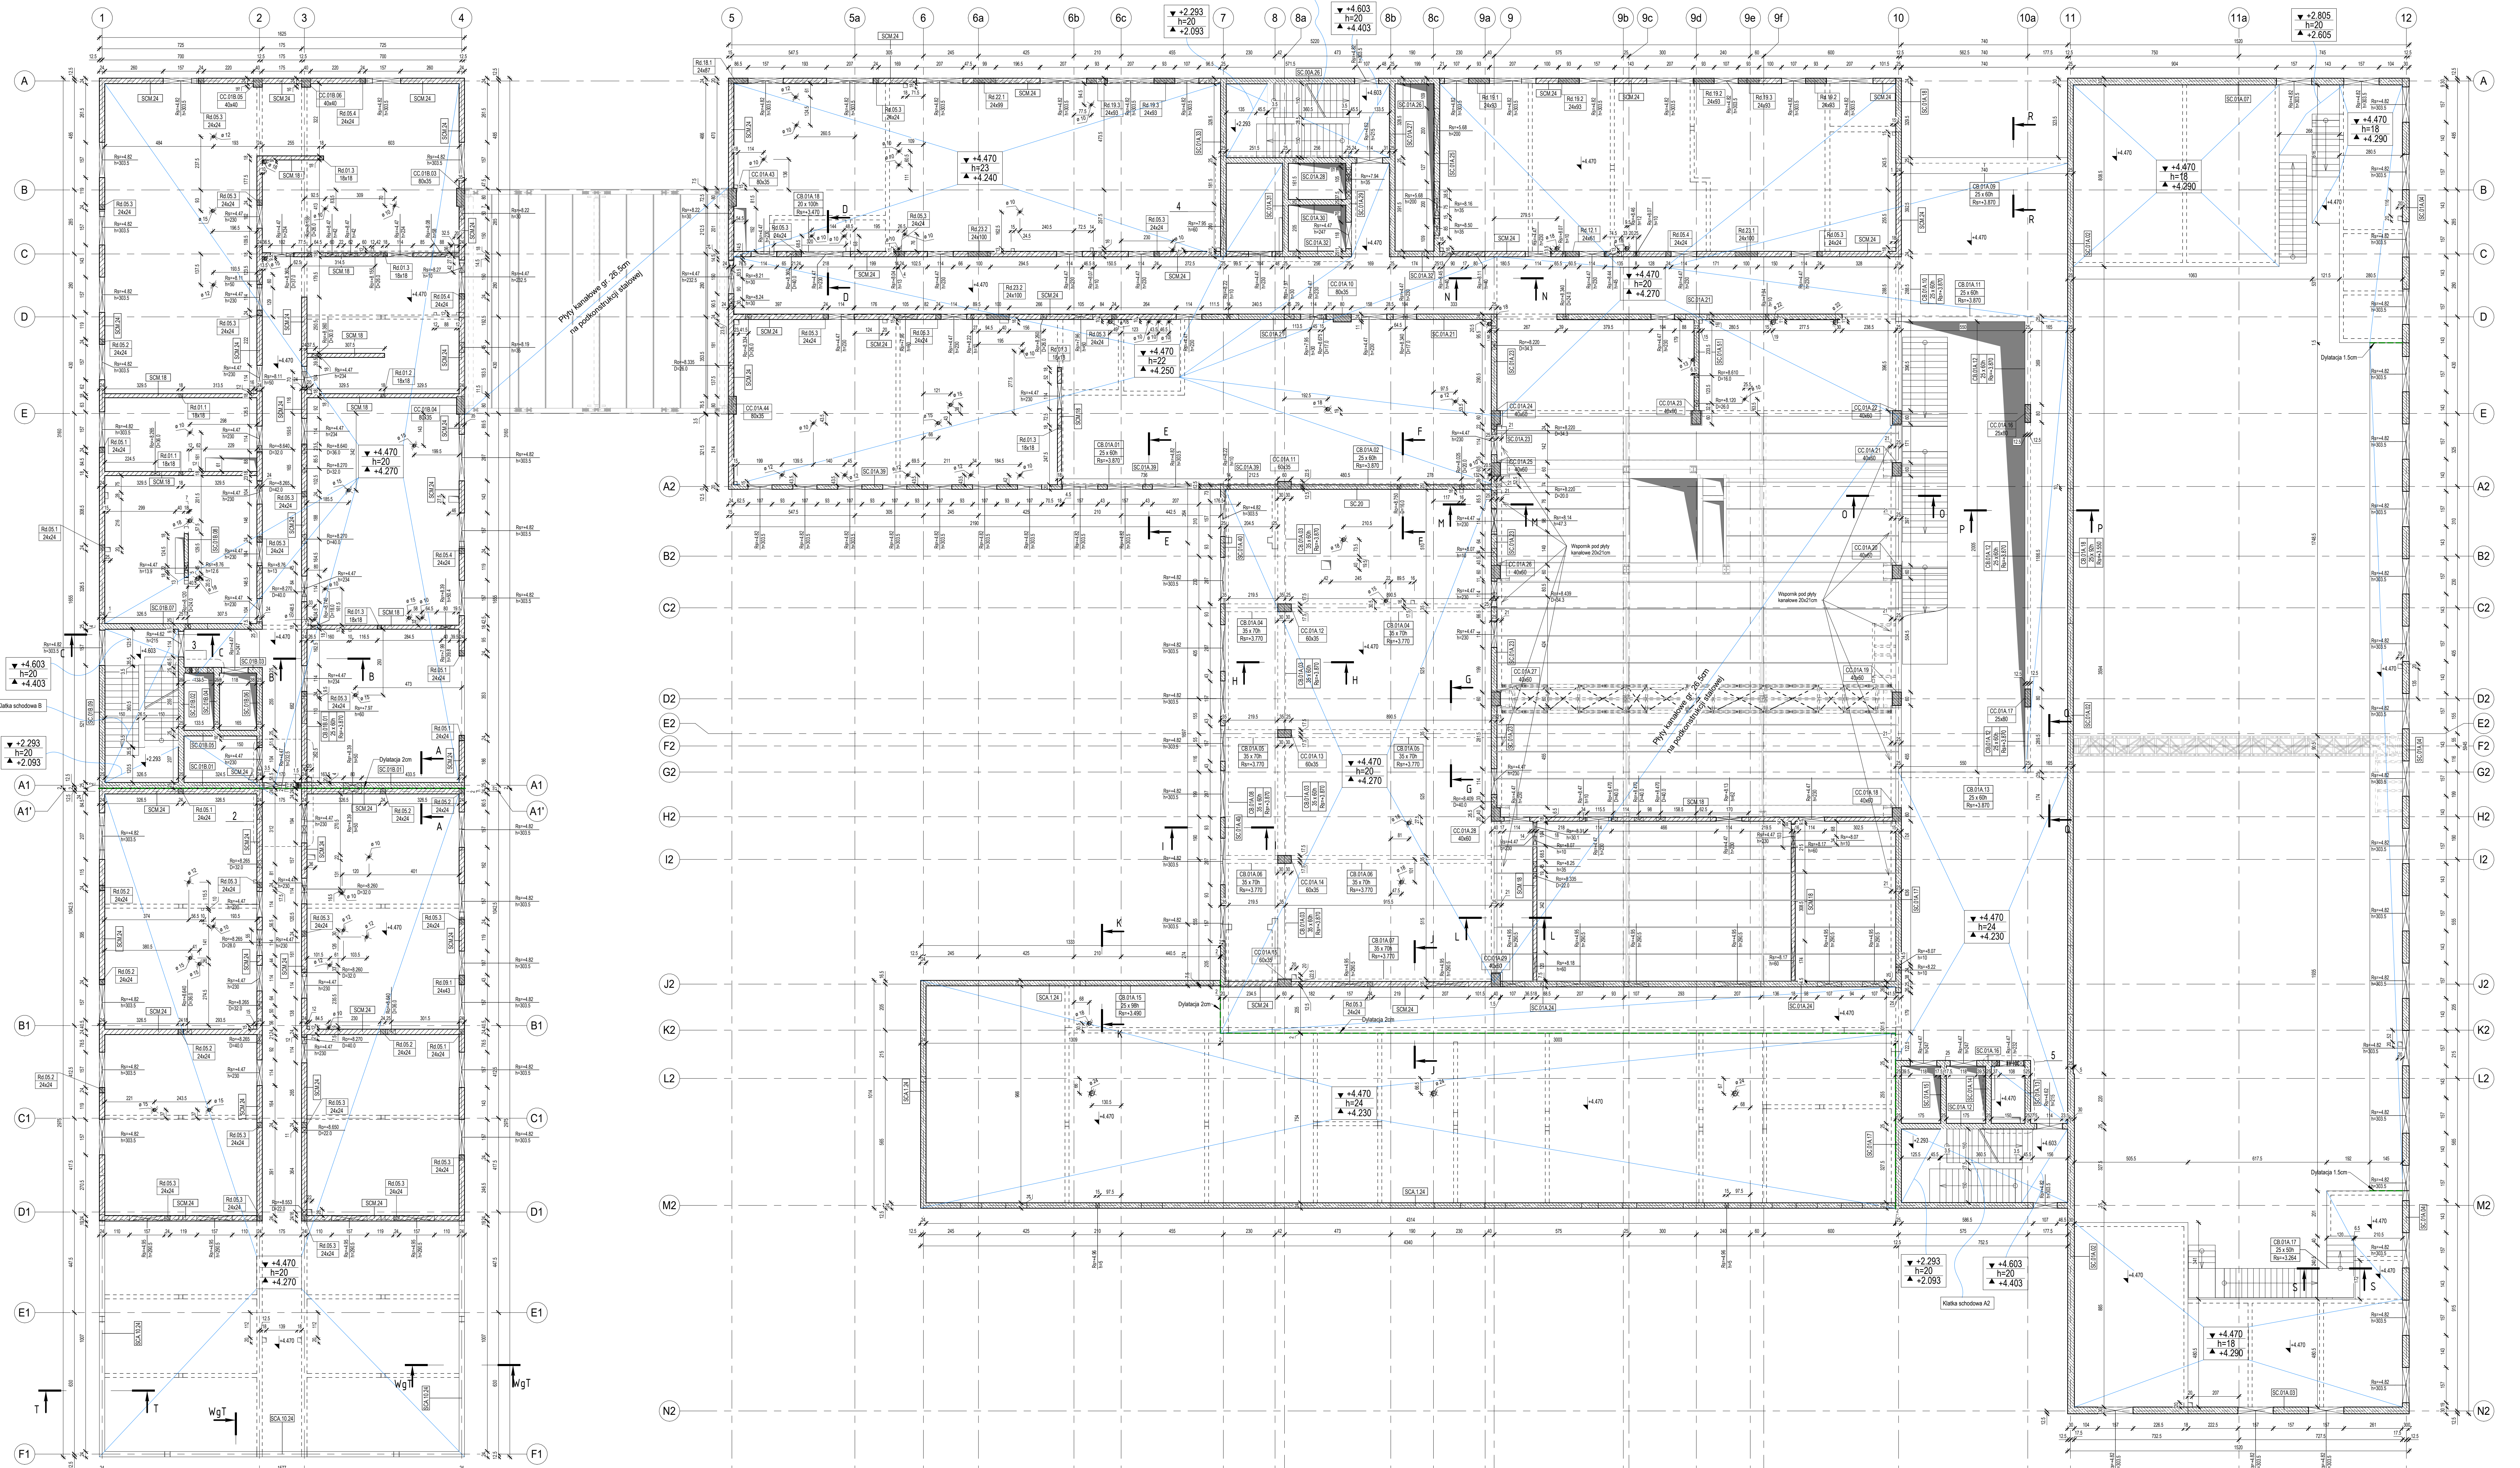

LEGENDA	

- UWAGI:
- Opisano na podstawie aktualnych rysunków architektonicznych.
 - Wszystkie wymiary podane w [cm].
 - Kody wysokościowe podane w [m].
 - Wszystkie elementy konstrukcyjne ze sobą powiązane (tj. ściany, belki, stropy) należy wykonać łącznie w celu zapewnienia odpowiednich połączeń.
 - Wykonanie zrzutów przekrojów do robót zobowiązany jest do zapoznania się ze wszystkimi dokumentacjami branżowymi i budowlanymi związanymi z niniejszym projektem.
 - W sprawach nieokreślonych dokumentacją obowiązującą:
 - warunki techniczne, jakim powinny odpowiadać budynki i ich usytuowanie,
 - warunki techniczne wykonania i odbioru robót budowlano-montażowych,
 - normy Polskiego Komitetu Normalizacyjnego (PKN),
 - wytyczne, świadectwa dopuszczenia, atesty Instytutu Techniki Budowlanej,
 - instrukcje, wytyczne i warunki techniczne producentów konkretnych materiałów,
 - przepisy techniczne Instytutu Sprawdzających jakość materiałów i wykonywania robót.
 - Zapewnienie przetrwalności i przetrwalności wg opisanego architektem.
 - Konstrukcja stalowa wg oddzielnego opracowania.

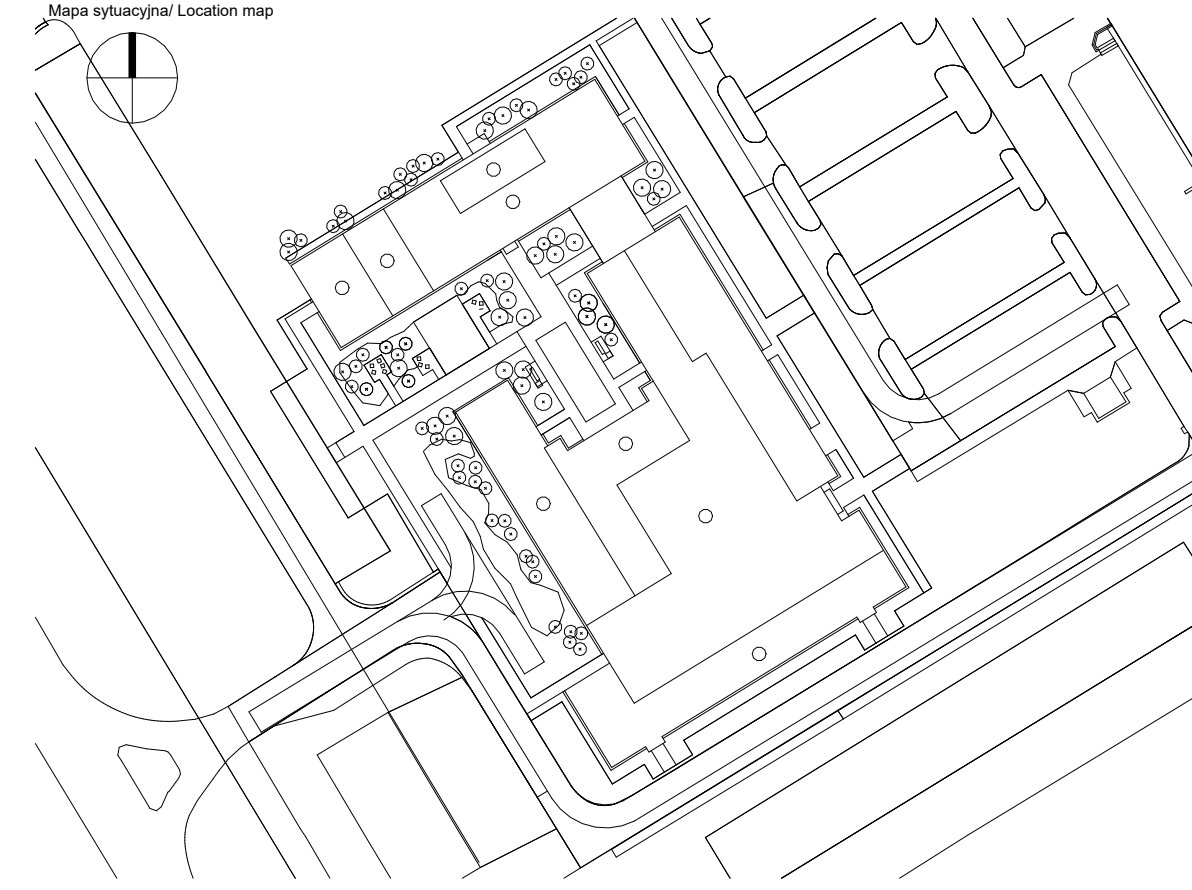

Rzut Poziomu 1 (1:100)					

0269-ICNZ-PP-KON-RZU-01-1004-00