



Plan obciążeń - Poziom +2

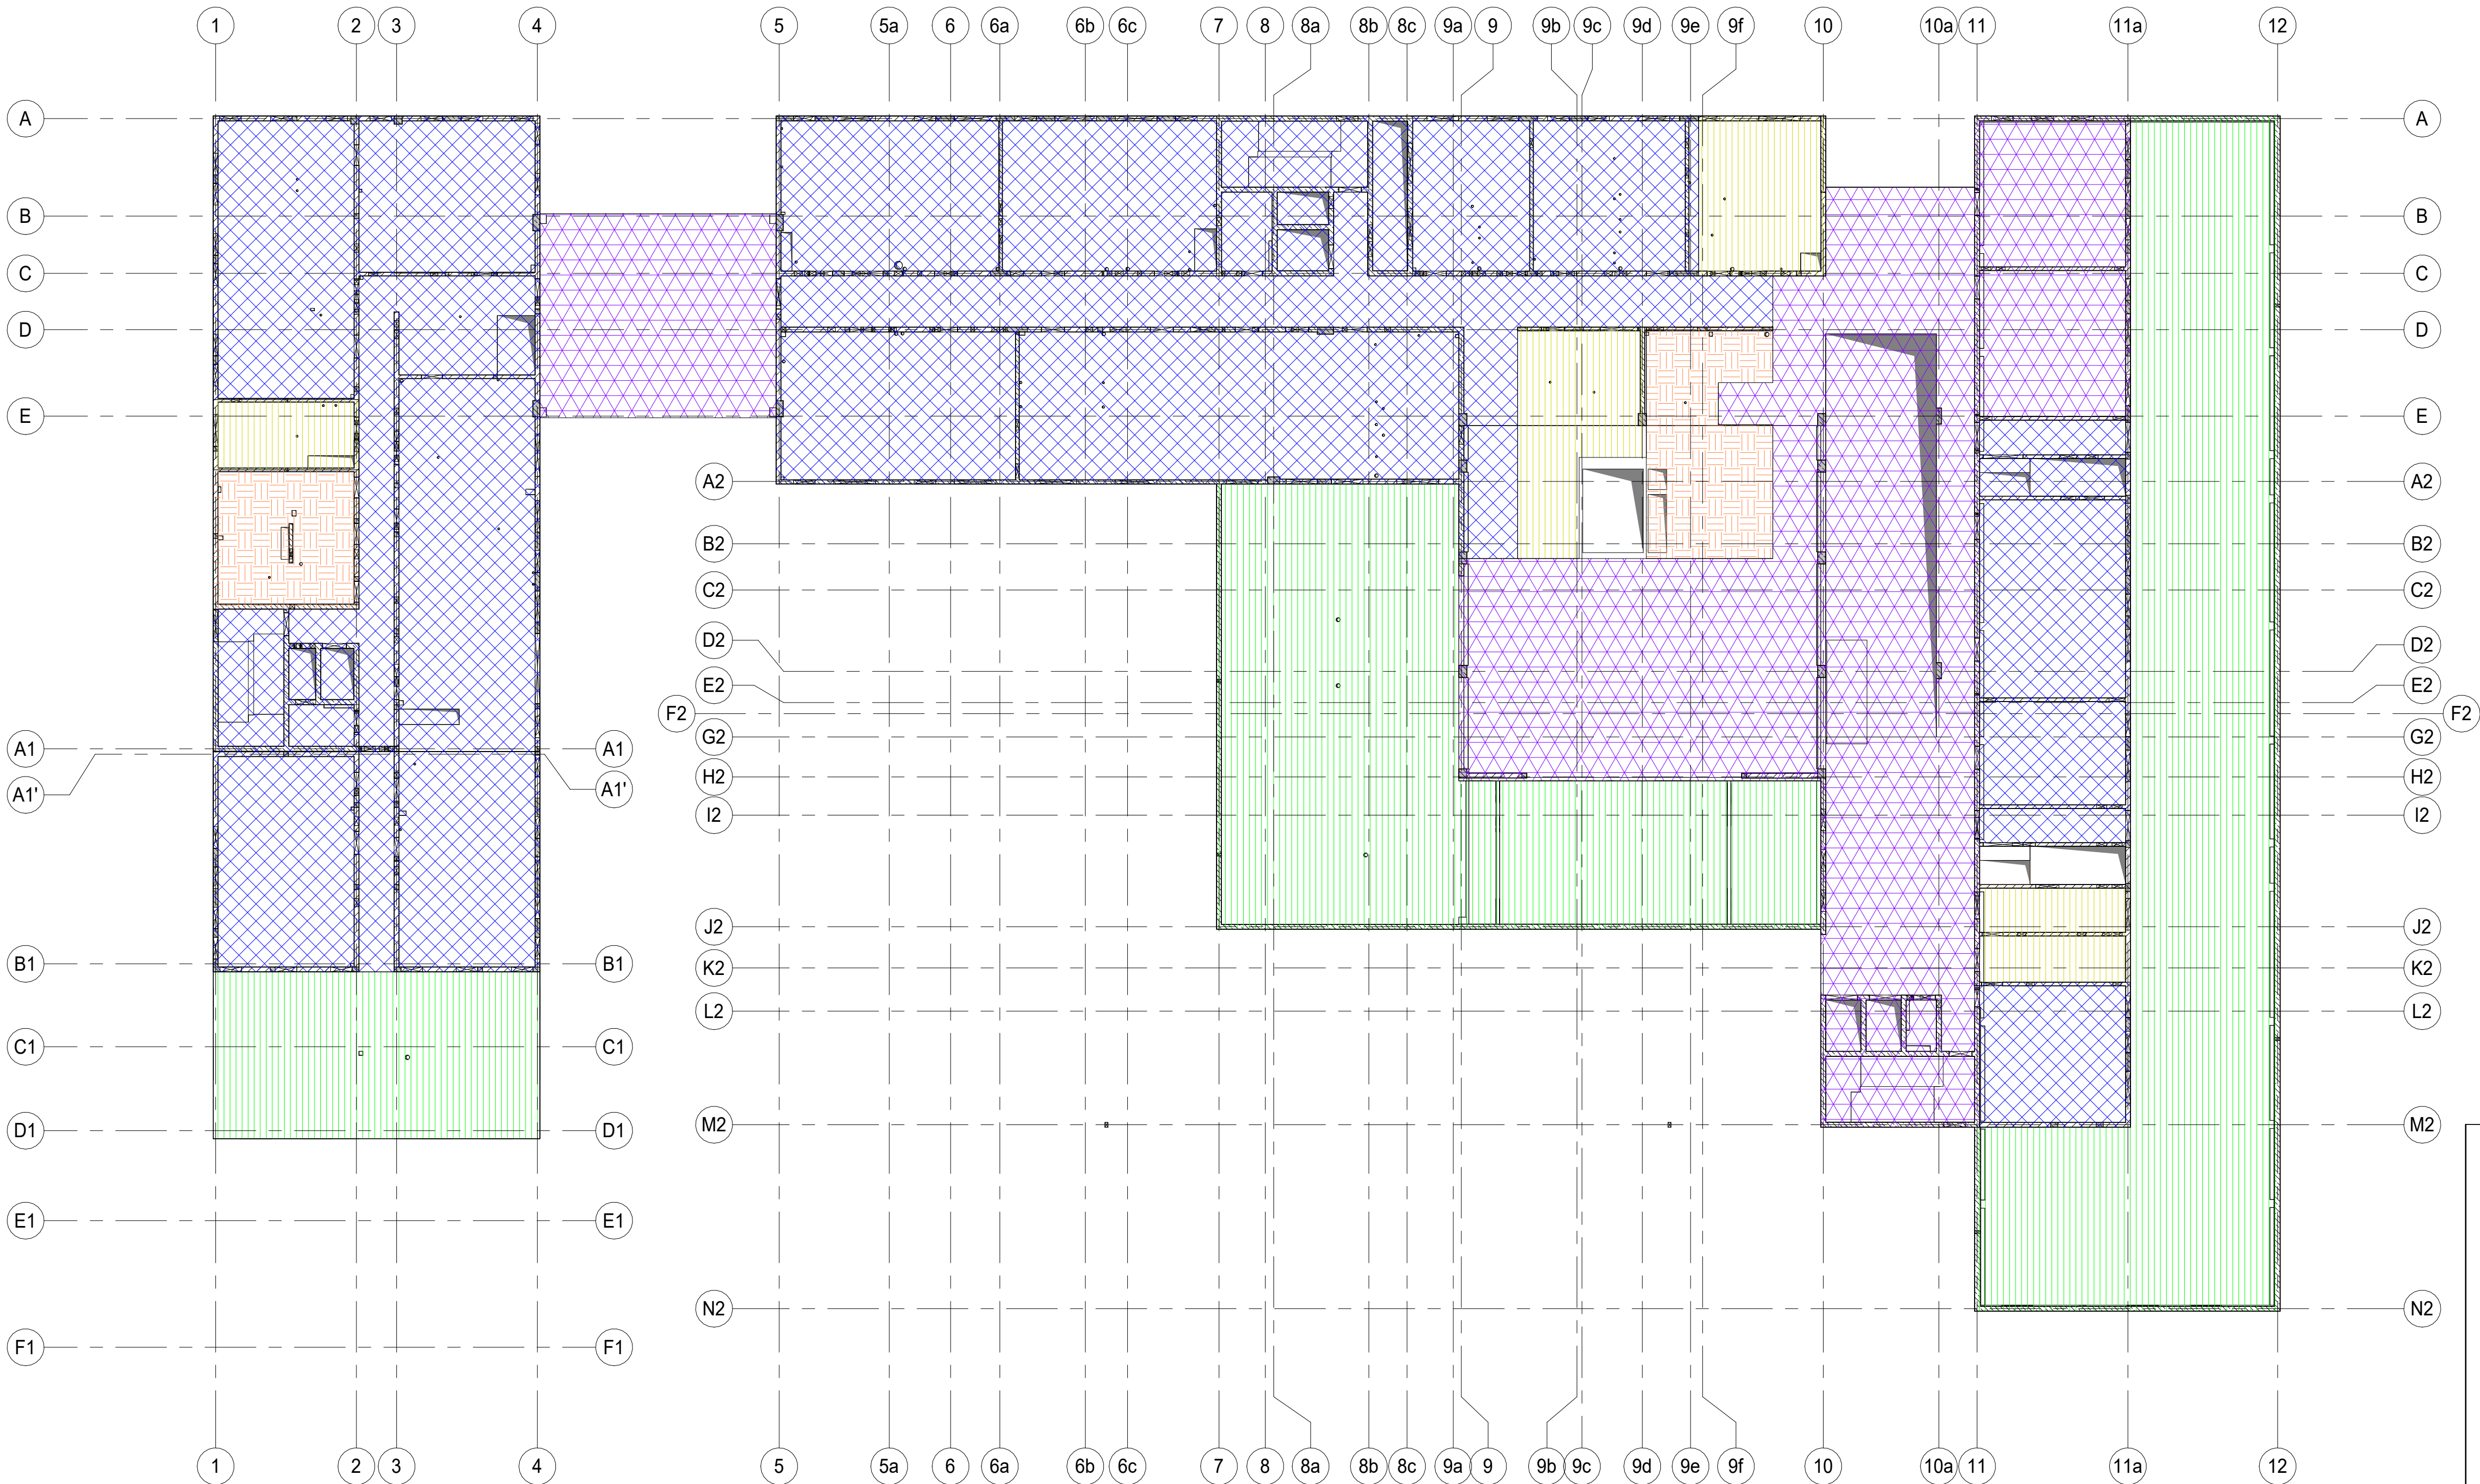

POZIOM +2

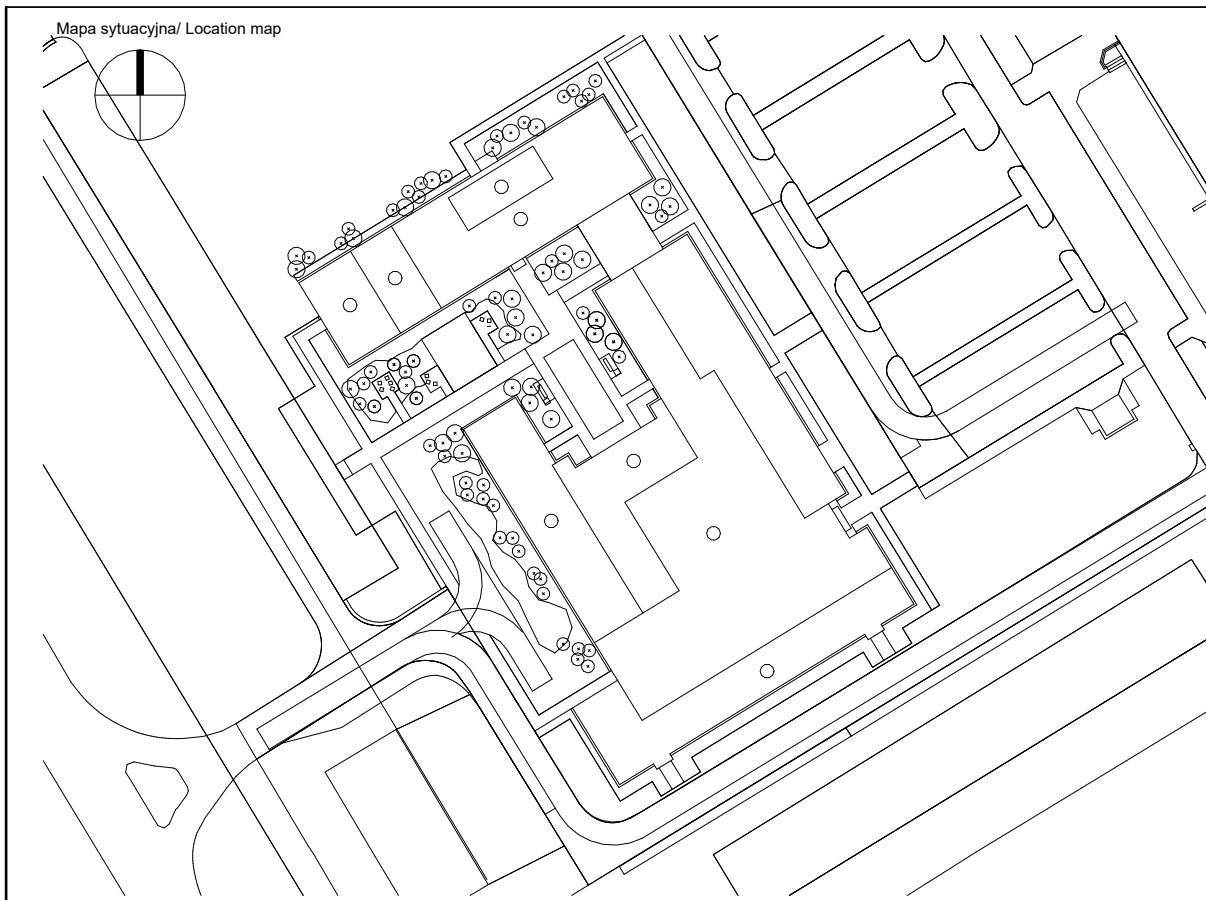

LEGENDA

Obciążenia Powierzchniowe	Obciążenia Stałe	Obciążenia Zmienne	Obciążenie liniowe od ścian działowych	Funkcja pomieszczenia	Kategoria obciążeń
	KN/m2	KN/m2			
	3	3.5	TAK	POM. DYDAKTYCZNE / KOM./ LABORATORIA /PRACOWNIE	KAT. C2
	3.5	3	-	TARAS	KAT. C1
	3	2.5	-	TOALETY	KAT. A
	3	5	TAK	MAGAZYNY / POKÓJ WAGOWY/ ZAMRAŻARKI	KAT. E1
	3	4	-	SALE DYDAKT./ KOMUNIKACJA / POM. CICHEJ NAUKI	KAT. C2

Uwagi:
1. Obciążenie śniegiem przyjęto 0.72 kN/ m².

Generalny Projektant/ Lead Designer jsk architekci pszczulny & rutz JSK Architekci Sp. z o.o. ul. Żwirki i Wigury 18 02-092 Warszawa tel. 0048 22 660 30 00 e-mail: jsk@jsk-waw.pl		Tytuł projektu/ Project name Budowa Obiektu Laboratoryjno – Dydaktycznego wraz z zapleczem technicznym, infrastrukturą towarzyszącą, przyłączami, ciągami komunikacyjnymi i zagospodarowaniem terenu na potrzeby Innowacyjnego Centrum Nauk Żywnościowych - ICNZ					
Inwestor/ Investor Szkoła Główna Gospodarstwa Wiejskiego w Warszawie ul. Nowoursynowska 166 02-787 Warszawa		Adres projektu/ Project address ul. Nowoursynowska 166 02-787 Warszawa					
Podwykonawca/ Subcontractor FORT POLSKA Sp. z o.o. ul. Nowotorska 8 85-840 Bydgoszcz tel. 52 361 46 46 e-mail: poczta@fort.pl		Projektant/ Designed by mgr inż. Paweł Lachowicz Upr. bud. nr: ABIT-1-7131-12/2000	Podpis/ Signature				
		Sprawdzący/ Verified by mgr inż. Sebastian Kulikowski Upr. bud. nr: KUP/0078/POOK/14	Podpis/ Signature				
Faza projektu/ Project phase PROJEKT PRZETARGOWY		Branża/ Branch KONSTRUKCJA					
Zawartość rysunku/ Drawing content Plan obciążeń - Poziom +2		Rysował/ Drawn by mgr inż. Łukasz Zieliński	Data/ Date 19/06/2023				
		Sprawdził/ Checked by mgr inż. Rafał Kurowski	Skala/ Scale 1:200				
0269-ICNZ-PP-KON-SCH-02-1013-00							
Numer projektu Project number	Nazwa Budynku Building Name	Faza projektu Project phase	Branża Branch	Rodzaj rysunku Drawing type	Poziom Level	Nr rysunku Drawing nr	Nr rewizji Revision nr

0269-ICNZ-PP-KON-SCH-02-1013-00